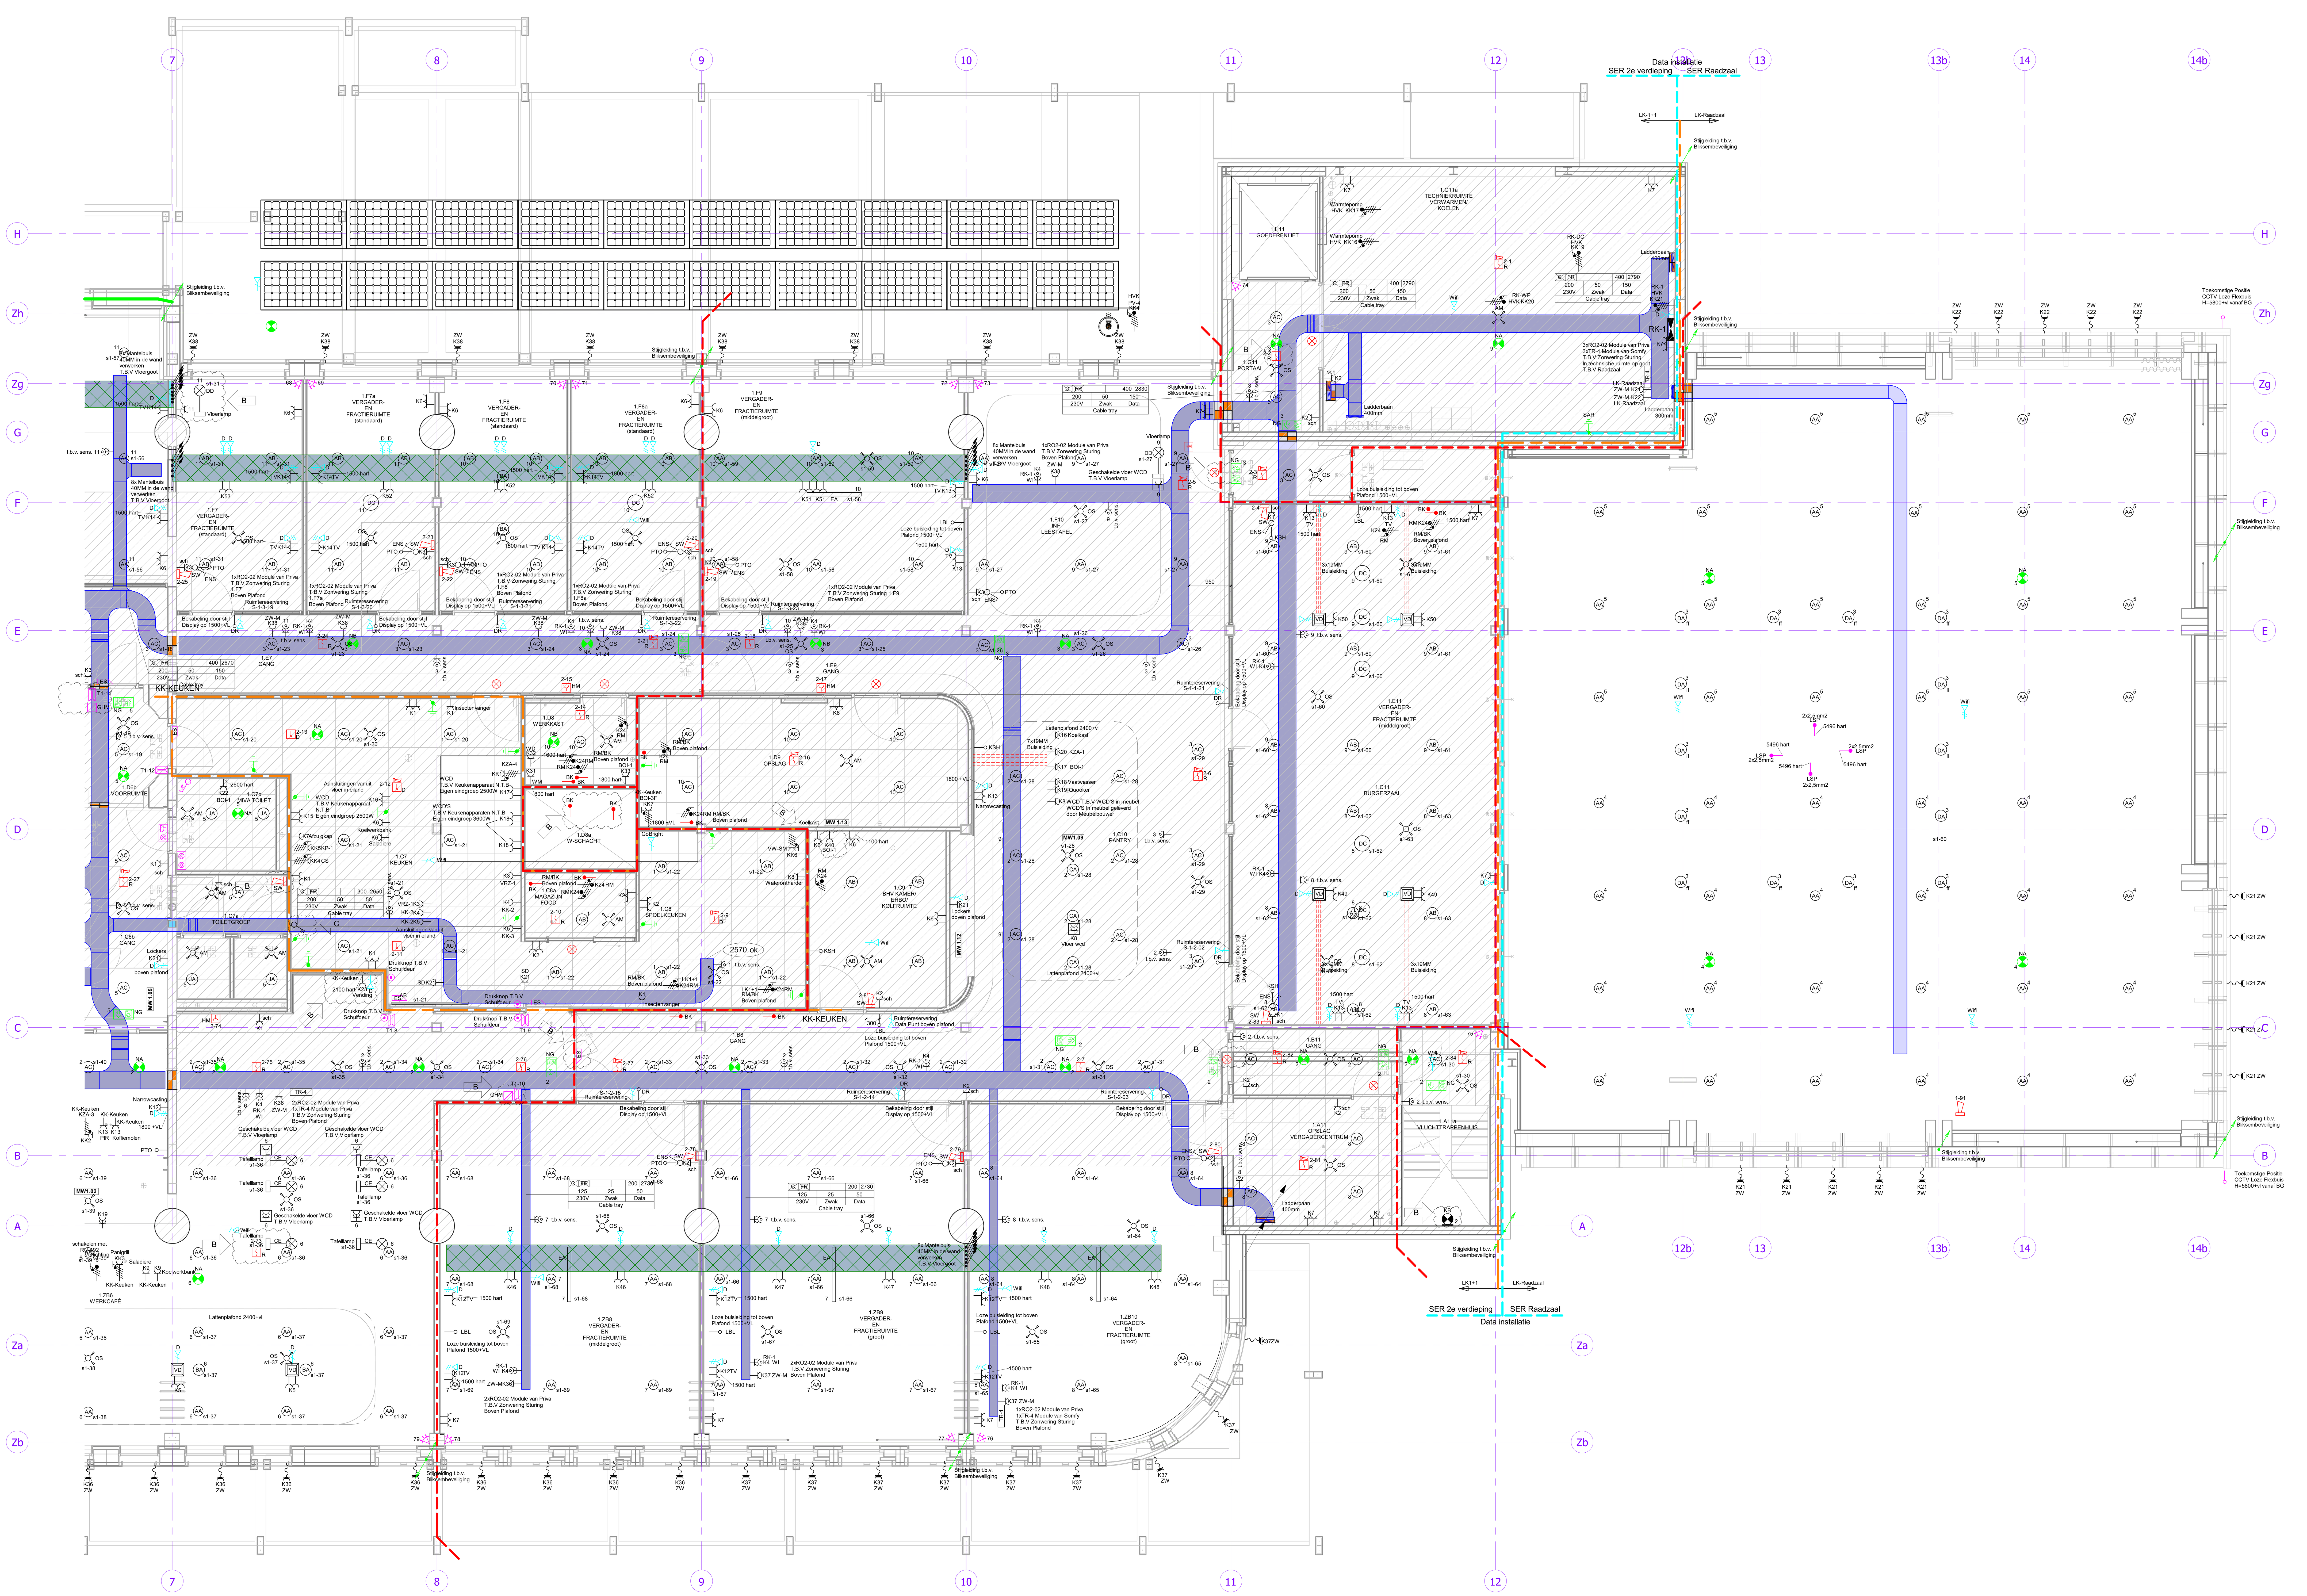


Renvooi


Symbool	Omschrijving
	Armatuur rechthoekig 600x600
	Armatuur rechthoekig variabel
	Armatuur
	TL-Armatuur
	Armatuur, nood
	Armatuur, nood, op wand
	Armatuur, op wand
	Vluchtweg noodverlichting
	Noodverlichtingsarmatuur, transparant, vluchtweg beneden
	Noodverlichtingsarmatuur, transparant, vluchtweg boven
	Noodverlichtingsarmatuur, transparant, vluchtweg link
	Noodverlichtingsarmatuur, transparant, vluchtweg rechts
	Schakelaars
	Schakelaar, 1-polig
	Schakelaar, 1-polig, met dimmer
ENS	Schakelaar, ENOCEAN Switch 4 Button Fagerhult (Let op plakschakelaar, GEEN INBOUWDOOS VOORZIEN)
	Schakelaar, serie-
AM	Bewegingsmelder, plafond art. Esylux, EP10510014
OS	Bewegingsmelder, plafond art. FAGERHULT, Organic Response G3 sensor
	Krachtinstallatie
	Centraaldoos
	Aansluitpunt 1 fase, nul en beschermingscontact
	Aansluitpunt 3 fasen, nul en beschermingscontact
	Verdeelinrichting
	Wandcontactdoos 1-voudig met beschermingscontact kinderveilig
	Wandcontactdoos 1-voudig met beschermingscontact, waterdicht kinderveilig
	Wieland Wandcontactdoos 1-voudig T.B.V Verlichting
	Wieland Wandcontactdoos 2-voudig T.B.V Verlichting
	Wandcontactdoos 2-voudig met beschermingscontact kinderveilig
	Wandcontactdoos 2-voudig met beschermingscontact in 2 inbouwdozen kinderveilig
	Wandcontactdoos 2-voudig met beschermingscontact, waterdicht kinderveilig
	Wandcontactdoos 3 fasen, nul en beschermingscontact
	Wandcontactdoos, perilex 2x230V
	Vloercontactdoos
VD	Vloerpot of energiezuil vierkant
	Vloercontactdoos 2-voudig
	Noodstop (H=1500+vl)
	Aarding
	Aardmat
	Centraal aardpunt
	Zwakstroominstallatie
	Bel
	Schel
PTO	Priva Touch Point One (Tevens bediening zonwering)
	Intercom post
	Zonwering
TR-4	Relaiskast 4-voudig
	Schakelaar voor zonwering op en neer

Symbool	Omschrijving
	Brandmeldinstallatie
	Melder, multi-sensor
	Melder, rook, optisch
	Thermo maximaal melder
VDD	Vrijloop deurdranger 24V
ASD	Aspiratie melder
	Handbrandmelder
	Nevenindicator
	Nevenpaneel
OAC	Ontruimingsalarmcentrale
BMC	Brandmeldcentrale
	Gesproken ontruiming + lestijdsignalering
	Inbraakinstallatie
IMC	Inbraakcentrale
	Detector, infrarood, passief
	Detector, infrarood, passief longbeam
MC	Magneetcontact
	Codepaneel (H=1500+vl)
	Sirene
	Toegangscontrole
TCC	Centrale, toegangscontrole
ES	Elektrische sluitplaat
	Deuropener
	Kaartlezer
	Elektronisch slot batterij gevoed van Salto. Openen met tag (offline)
	Intercom post
	Data-/telefonie-installatie
	19 inch patchkast
	Aansluitpunt data
	Aansluitpunt data 2-voudig
isra	ISRA punt
	Aansluitpunt Wi-Fi UTP Cat.6A
	Geluidinstallatie
	Microfoon op standaard
LSP	Aansluitpunt luidspreker
	CCTV
	Camera dome
	Camera
	MIVA signalering
	Signalering invalidentoilet optisch en akoestisch
	Trekschakelaar
	Afstelcombinatie

Schakelmateriaal fabricaat Gira F100 Zuiver Wit Glanzend
Brandmeldinstallatie fabricaat Hertek
Zonwering fabricaat Somfy en inkoppeling via PRIVA

Montagehoogtes indien niet nader aangegeven:
Slowwhoop 100 Onder hoogte plafond (zie tekening voor plafondhoogte)
Schakelaars 1050+vl
Wandcontactdozen 300+vl
Data aansluitingen 300+vl
Thermostaten (PTO) 1500+vl
Handmelders 1500+vl
Intercom 1500+vl
LET OP!! Overal is het de montagehoogte + vloerhoogte van 20MM

WCD/PTO/BMI in vergader/kantoor ruimtes boven elkaar positioneren
PTO/KSH Thermostaten afwerken op inbouwdoos
Alle bekabeling uitvoeren in de brandklasse B2CA
Data bekabeling CAT6A
Brandkleppen worden gevoed vanuit de kanaalmelders (RM)

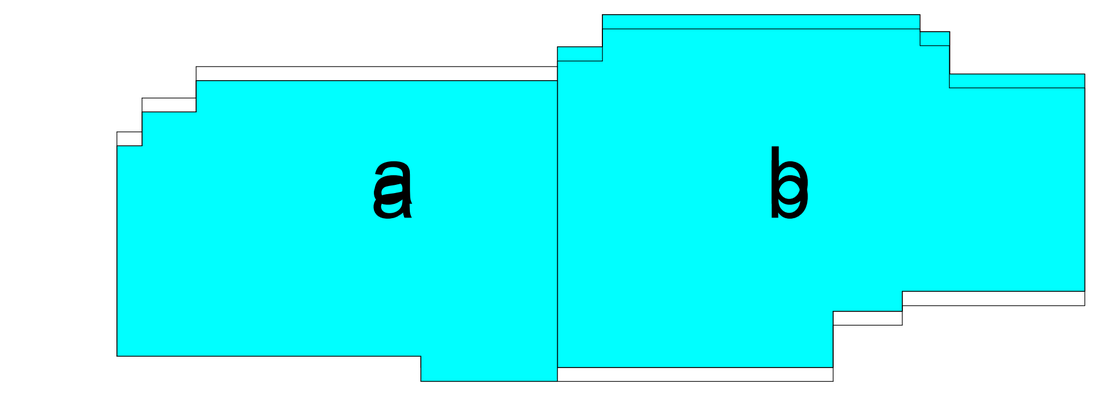

Adviseur: nelissen ingenieursbureau

Opdrachtgever: P. VAN LEEUWEN aannemersbedrijf — Anders denken. Beter bouwen.

Project: Gemeentehuis Vijfheerenlanden Leerdam
Dokter Reilinghplein 1, 4141DA Leerdam

Omschrijving: Elektrotechnische installatie
1e Verdieping Deel b

Wijzigingsdata:		
C	TDR	29-07-2026
B	TDR	20-07-2026
A	TDR	23-06-2027

Bestand:	
Fase:	Uitvoering
Datum:	05-11-2025
Tekenaar:	TDR
Projectleider:	DdK
Status:	Uitvoering
Projectnr.:	W2410977
Tek.:	E-101b
Schaal:	1:50

Elektroservice holland — een tak van Vinea Installatiegroep
Nijverheidsstraat 31
3371 XE Hardinxveld-Giessendam
0184 - 61 05 11
post@elektroserviceholland.nl
www.elektroserviceholland.nl
www.vinea-installatiegroep.nl

Deze tekening reproduceren, delen of kopiëren is alleen toegestaan met onze schriftelijke toestemming