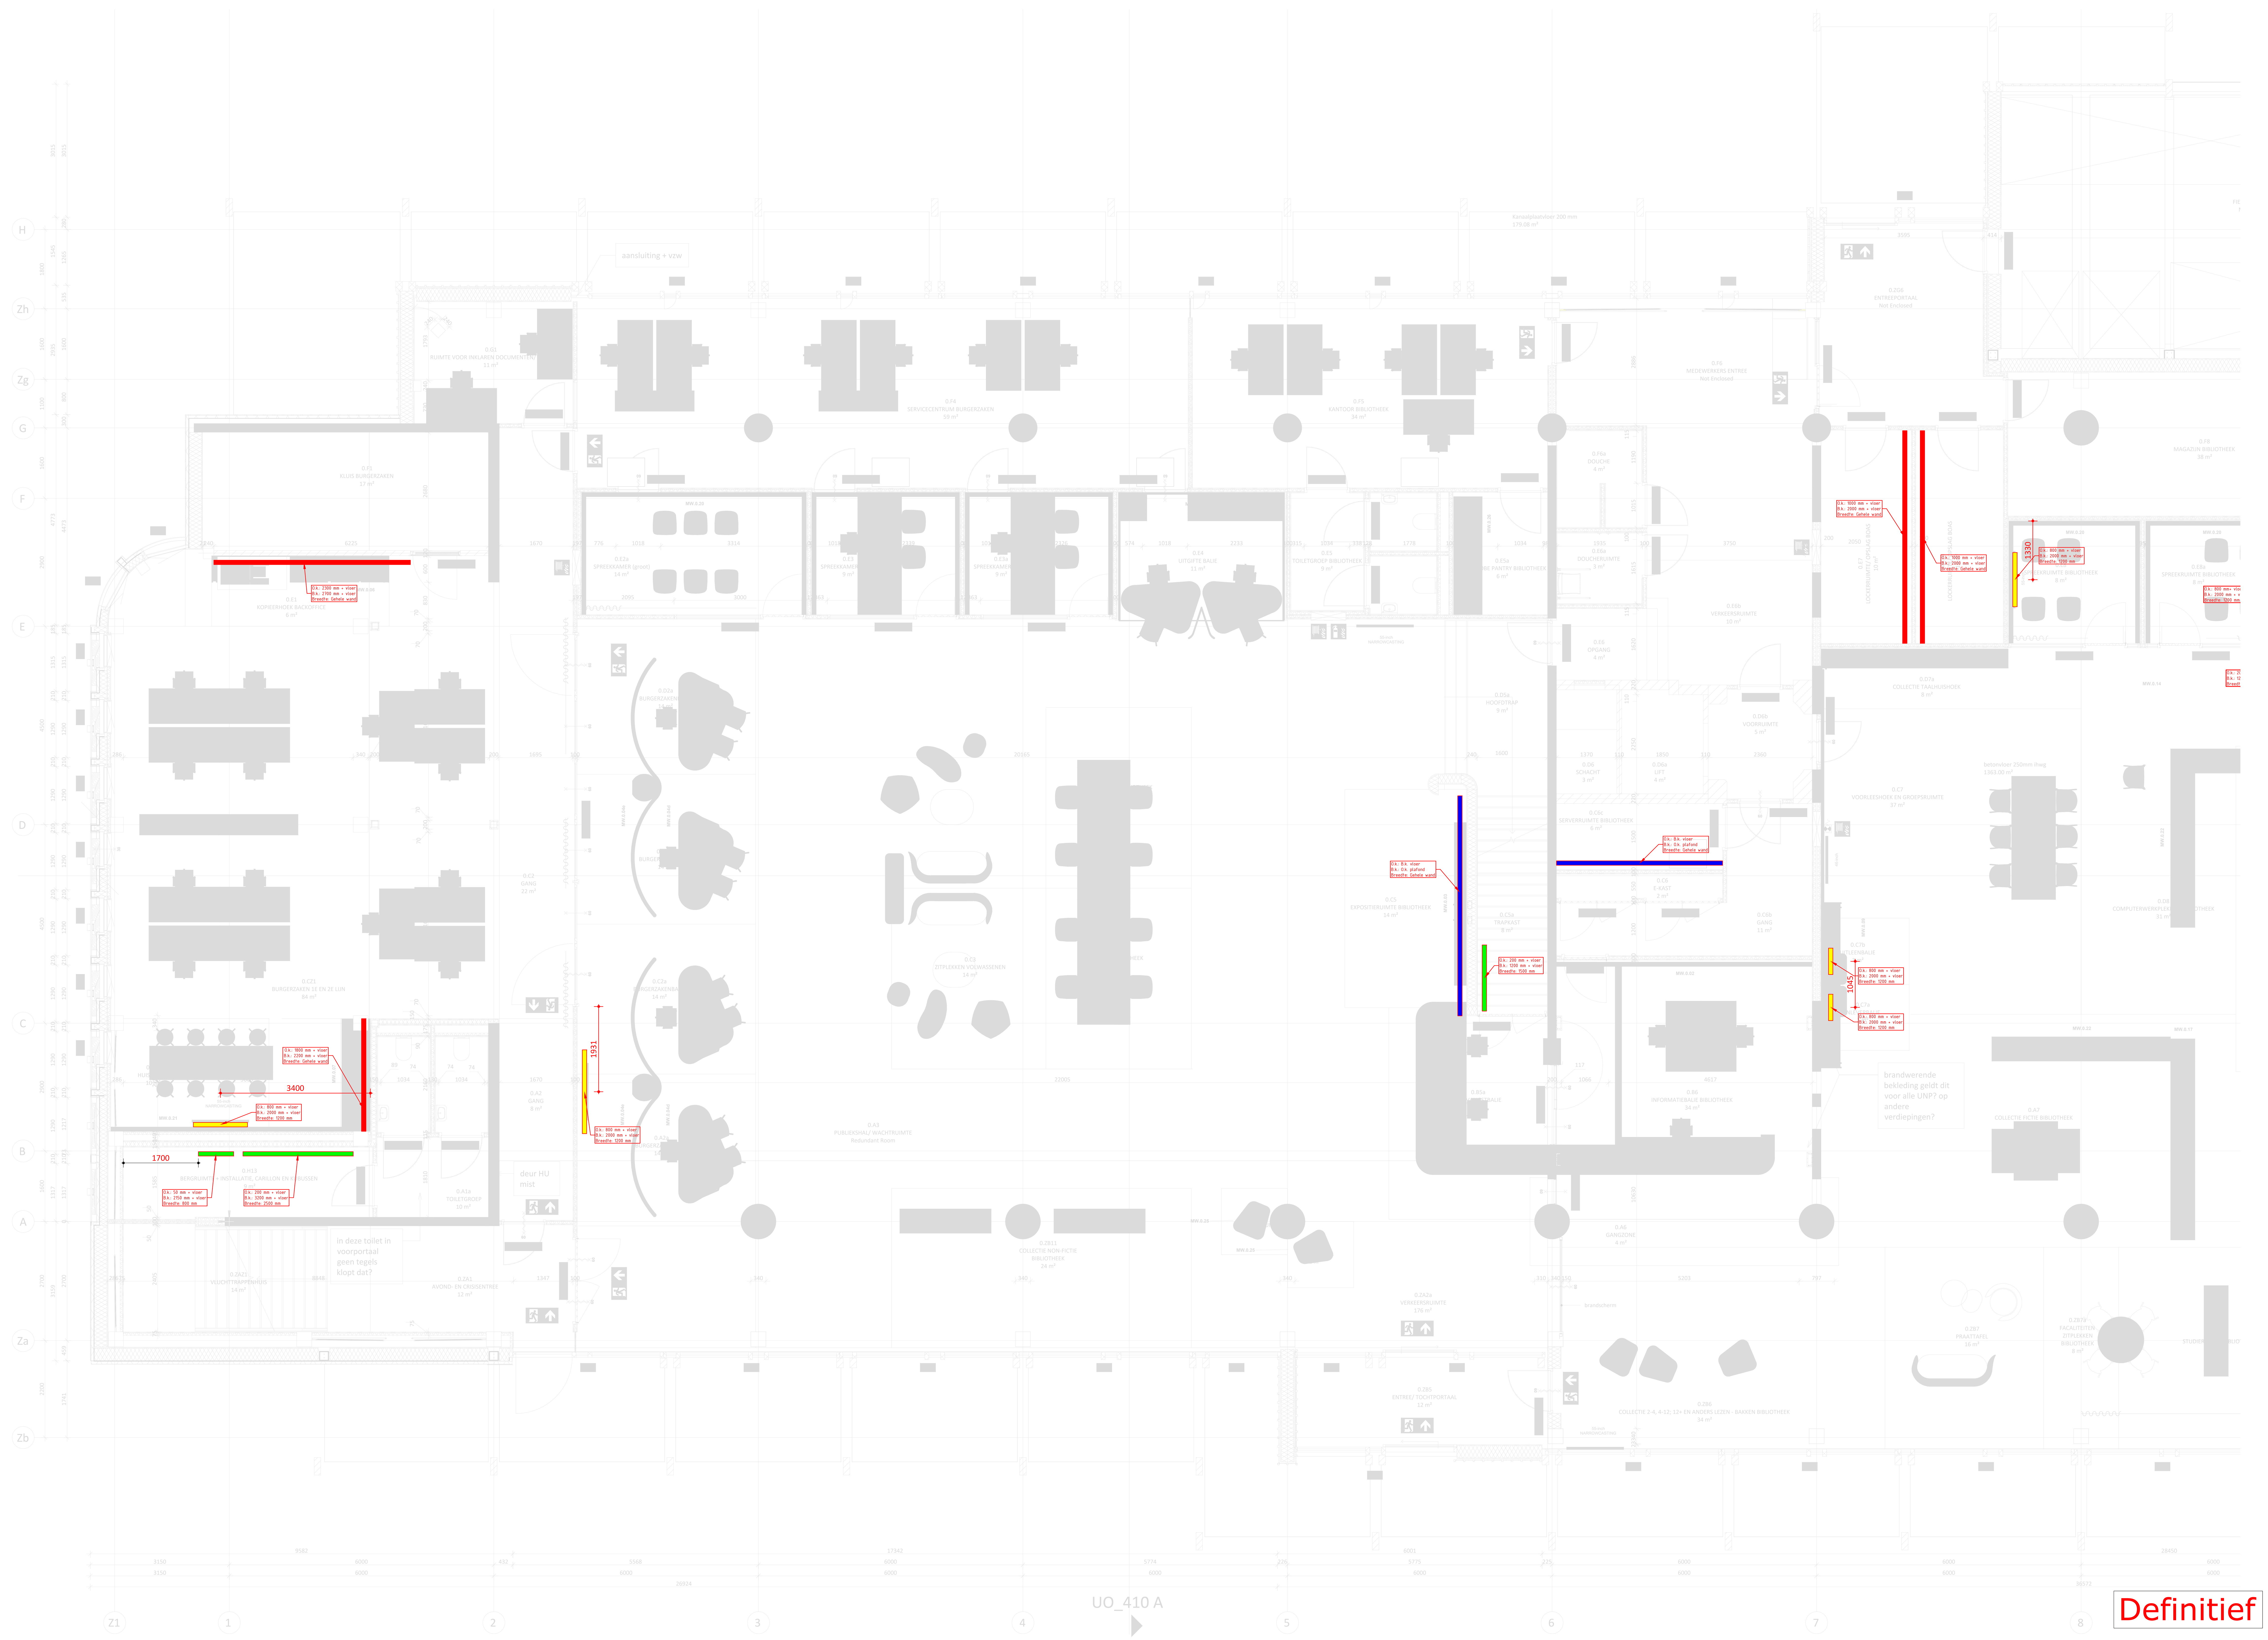


Definitief

Achterhout bij wasbakken, (Miva)toiletten, douche's etc.
volgens tekeningen IMNL-SAN- 1 t/m -09 d.d. 24-02-2026

Onderwerp:	Gemeentehuis Vijfherenlanden te Leerdam	werknr.:	L240029
Onderdeel:	Opgave achterhout MS-wanden VHL/MAATW.	tek.nr:	PvL_100A_HA
Opdrachtgever:	Gemeente Vijfherenlanden te Leerdam	schaal:	1:50

P. VAN LEEUWEN aannemersbedrijf
Energieweg 1 4231 DJ Meerkerk
Postbus 22, 4230BA Meerkerk
telefoon: 0183 - 35 23 32
info@pvanleeuwen.nl www.pvanleeuwen.nl

datum: 17-04-2026
GEWIJZIGD:
A: 13-05-2026