
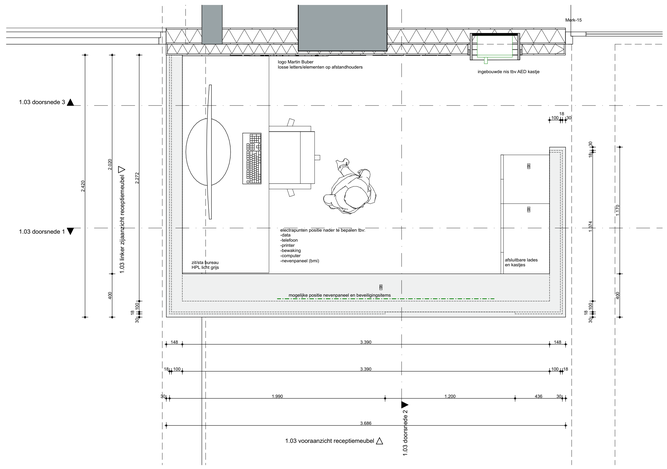



1:20

1.03_01

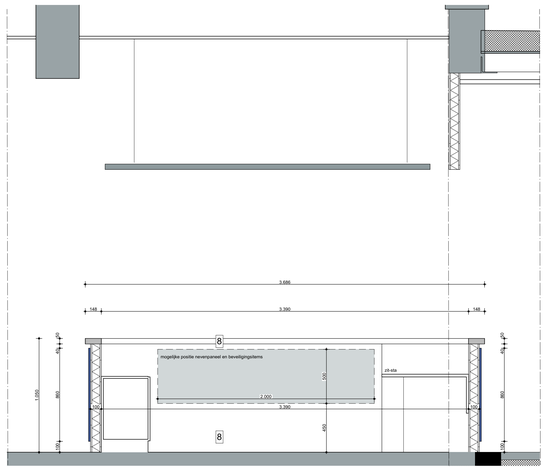


doorsnede 1 1:20

1.03_01

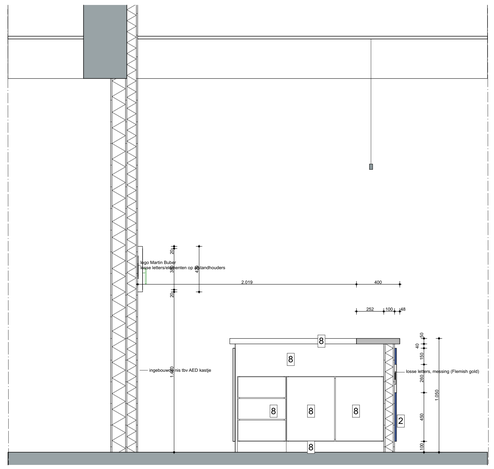


doorsnede 2 1:20

1.03_01

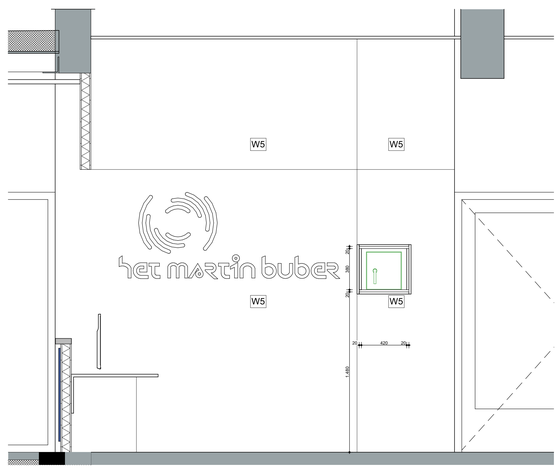

doorsnede 3 1:20

1.03_01

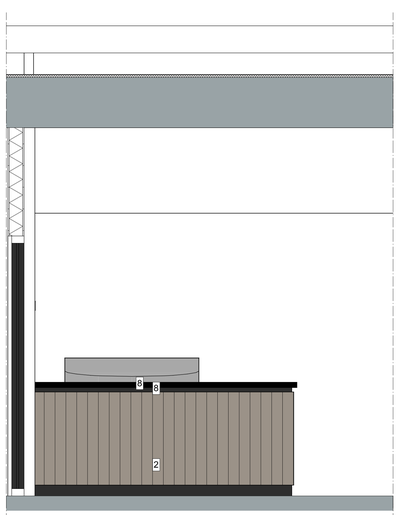


linker zijaanzicht receptiebalie 1:20

1.03_01



vooraanzicht receptiemeubel 1:20

1.03_01

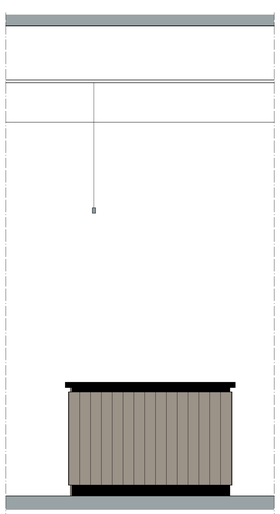

rechter zijaanzicht receptiemeubel 1:20

1.03_01

versie:	datum:	omschrijving:
wijz. A		
wijz. B		
wijz. C		
wijz. D		
wijz. E		
wijz. F		

- D E F I N I T I E F -

108 Het Martin Buber

project nummer

Locatie Atrium gebouw N&V
Wijngracht 47-53
6461 EM Kerkrade

project

Het Martin Buber
Stadskantoor 3
6461 AL Kerkrade

opdrachtgever

05 Maatwerk

fase

DO.201
Receptiebalie

onderdeel

1:20 schaal

A0 formaat

03 november 2026 datum

Deze tekening is eigendom van Phidias Community Innovation en mag zonder schriftelijk toestemming niet gereproduceerd of anderszins gebruikt worden

Phidias Community Innovation
W a t e r s l e y 3 1
6 1 3 2 K A S i t t a r d
+31 (0) 46 711 1736
i n f o @ p h i d i a s . p r o