
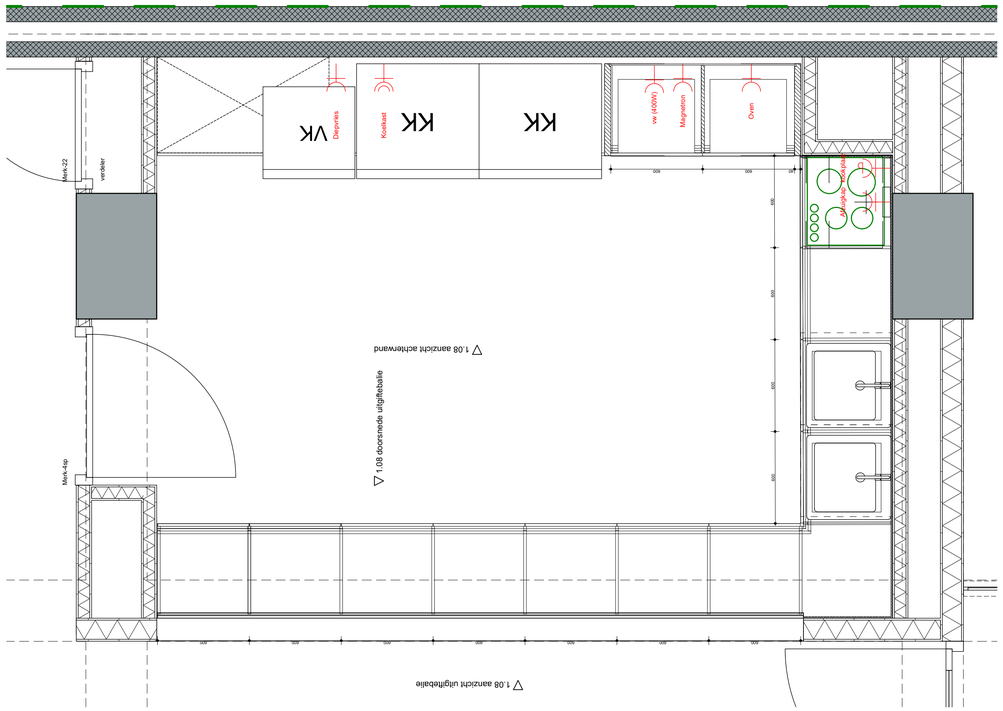



SO 1e verdieping N - nieuw 1:20

1.08_01

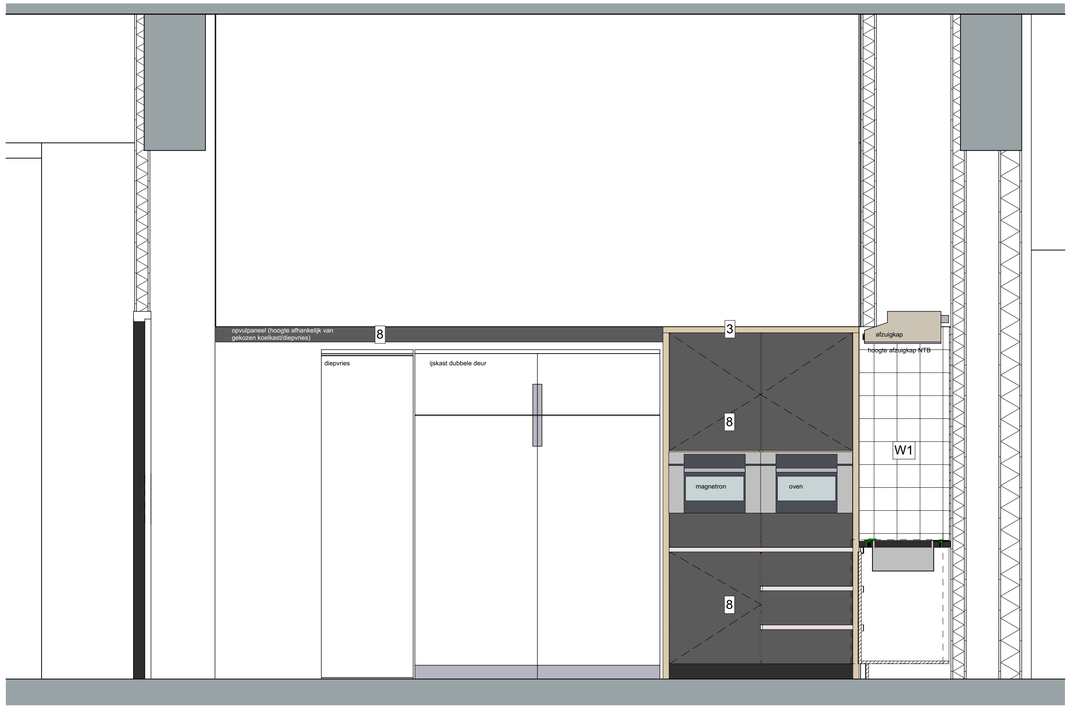


achterwand uitgiftebalie 1:20

1.08_01

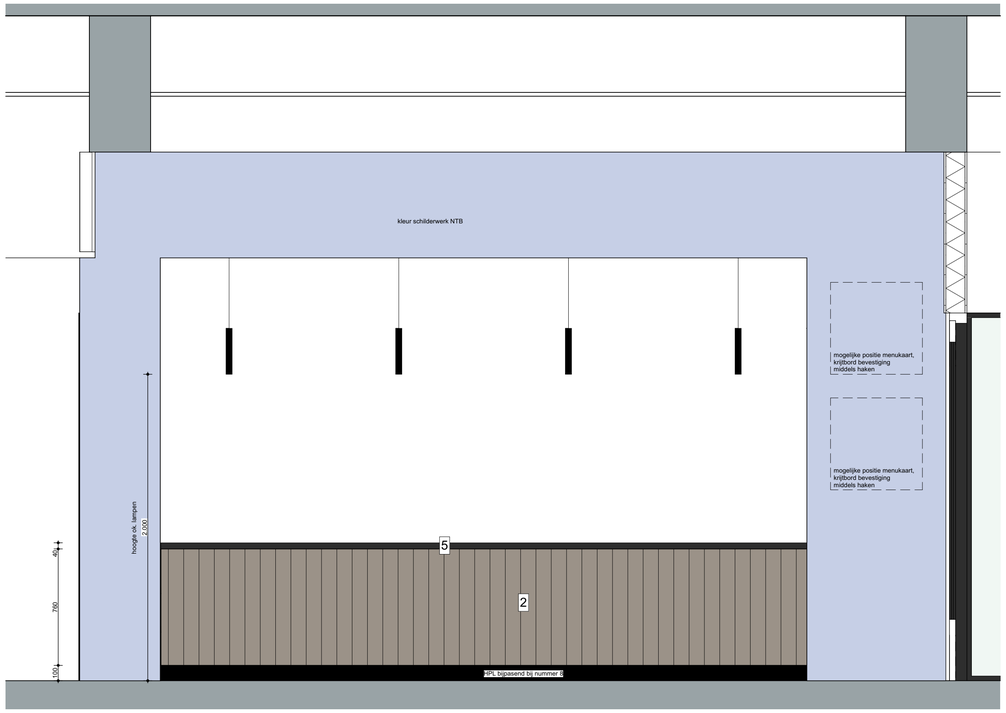

aanzicht uitgiftebalie 1:20

1.08_01

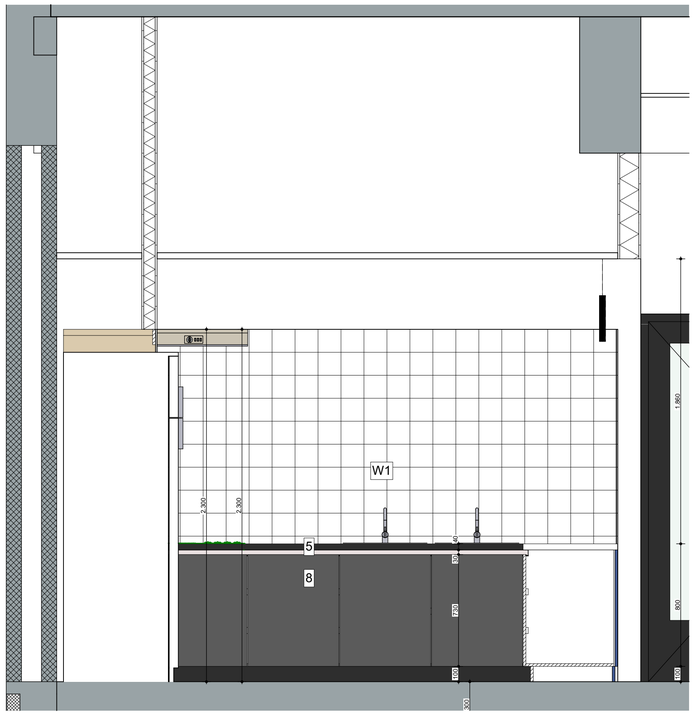

doorsnede uitgiftebalie 1:20

1.08_01

versie:	datum:	omschrijving:
wijz. A		
wijz. B		
wijz. C		
wijz. D		
wijz. E		
wijz. F		

-DEFINITIEF-

108 Het Martin Buber

project nummer

Locatie Atrium gebouw N&V
Wijngracht 47-53
6461 EM Kerkrade

project

Het Martin Buber
Stadskantoor 3
6461 AL Kerkrade

opdrachtgever

05 Maatwerk — fase

DO.202
Uitgiftebalie

onderdeel

1:20 schaal | A1 formaat | 03 november 2026 datum

Deze tekening is eigendom van Phidias Community Innovation en mag zonder schriftelijke toestemming niet gereproduceerd of anderszins gebruikt worden

Phidias Community Innovation
Watersley 31
6132 KA Sittard
+31 (0) 46 711 1736
info@phidias.pro