



lockers Aanzicht 1:20

0.17_01 1.20_01 2.10_01

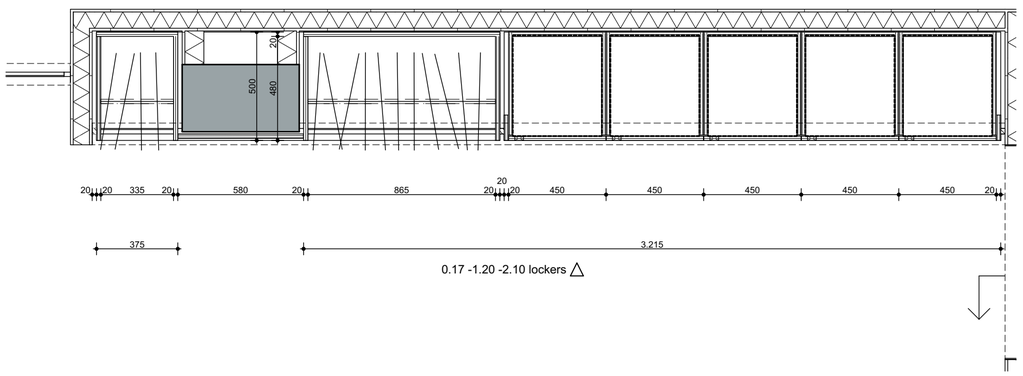

SO Begane grond N - nieuw 1:20

0.17_01 1.20_01 2.10_01

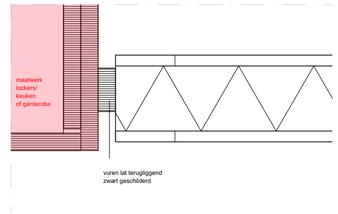

principedetail lockers 1:5

versie:	datum:	omschrijving:
wijz. A		
wijz. B		
wijz. C		
wijz. D		
wijz. E		
wijz. F		

-DEFINITIEF-

108 Het Martin Buber

project nummer

Locatie Atrium gebouw N&V
Wijngracht 47-53
6461 EM Kerkrade

project

Het Martin Buber
Stadskantoor 3
6461 AL Kerkrade

opdrachtgever

05 Maatwerk — fase

DO.203A
Lockers

onderdeel

1:20, 1:5 schaal | A2 formaat | 03 november 2026 datum

Deze tekening is eigendom van Phidias Community Innovation en mag zonder schriftelijk toestemming niet gereproduceerd of anderszins gebruikt worden

Phidias Community Innovation
Watersley 31
6132 KA Sittard
+31 (0) 46 711 1736
info@phidias.pro