
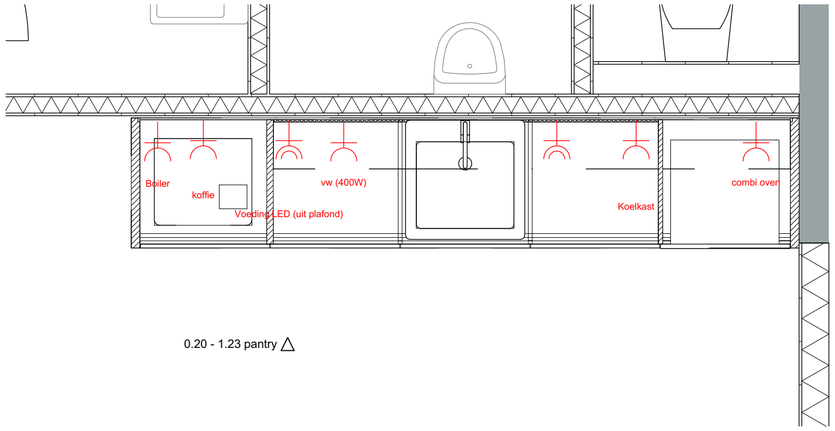


SO Begane grond N - nieuw 1:20

0.20_01 1.23_01

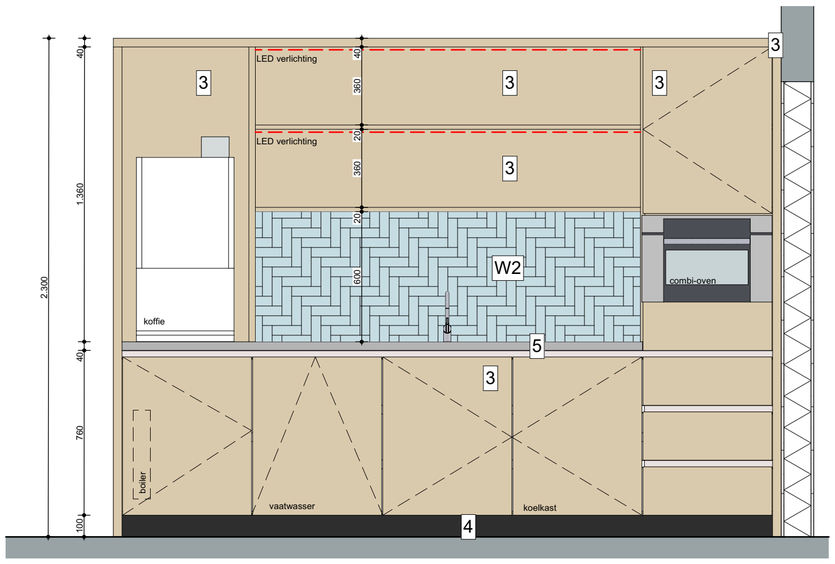

pantry multifunctioneel 1:20

0.20_01 1.23_01

versie: datum: omschrijving:

wijz. A
wijz. B
wijz. C
wijz. D
wijz. E
wijz. F

-DEFINITIEF-

108 Het Martin Buber

project nummer

Locatie Atrium gebouw N&V
Wijngracht 47-53
6461 EM Kerkrade

project

Het Martin Buber
Stadskantoor 3
6461 AL Kerkrade

opdrachtgever

05 Maatwerk

fase

DO.204
Pantry

onderdeel

1:20 schaal
A2 formaat
03 november 2026 datum

Deze tekening is eigendom van Phidias Community Innovation en mag zonder schriftelijk toestemming niet gereproduceerd of anderszins gebruikt worden

Phidias Community Innovation
Watersley 31
6132 KA Sittard
+31 (0) 46 711 1736
info@phidias.pro