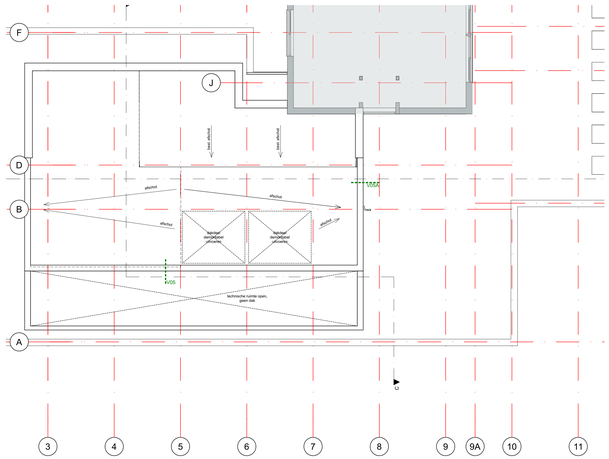


dakaanzicht
technische ruimte

F-15
1
2
3
4
5
6
7
8
9
9A
10
11
12
13
14
15
16
17
R
P
O
N
M
L
K
J
F
D
B
A
BUITEN AANVRAAG
27.694
2.000
3.600
330
totaal
stramien
19.880
1.550
11.958
8.578
1.320
58.160
10.800
13.220
6.206
gevelopsprong
3.01
verkeerszone
Opp.: 75.61 m²
3.02
techn. ruimte lift
Opp.: 17.83 m²
3.03
techn. ruimte
Opp.: 139.79 m²
wkd 1/2 verd.
vlak
vlak
vlak