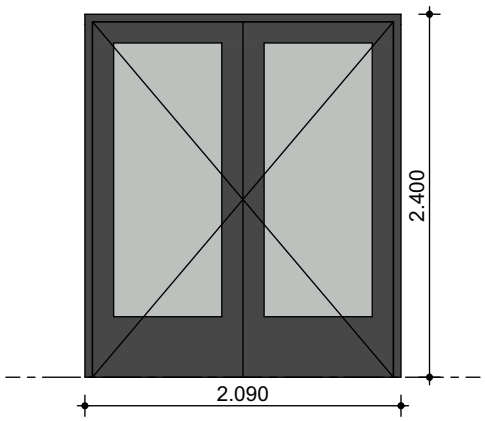
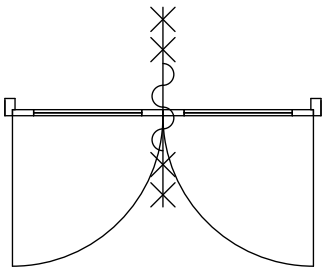
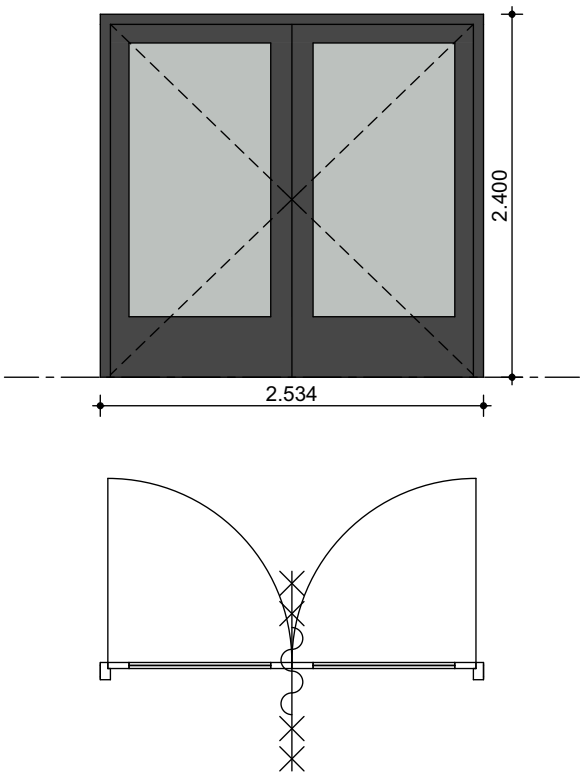
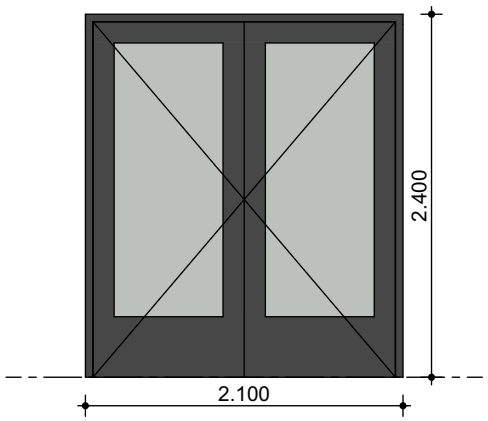
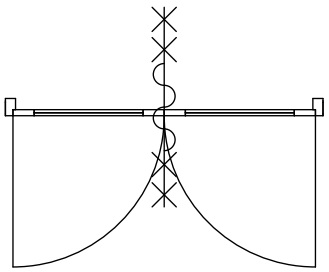
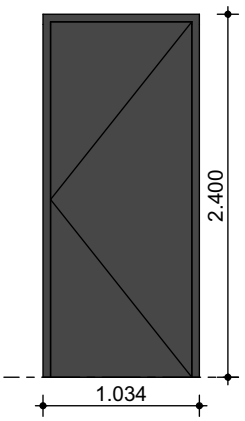
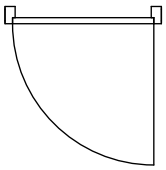
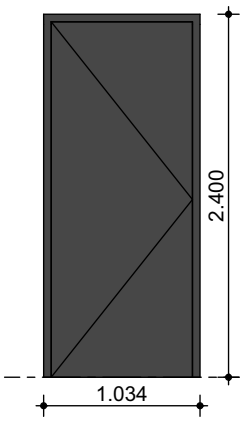
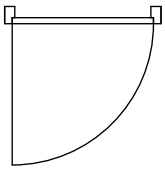
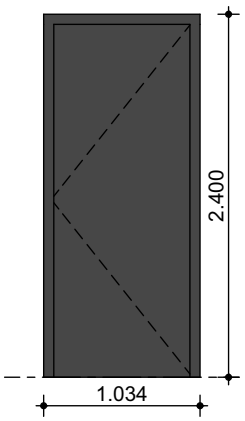
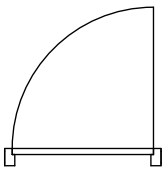
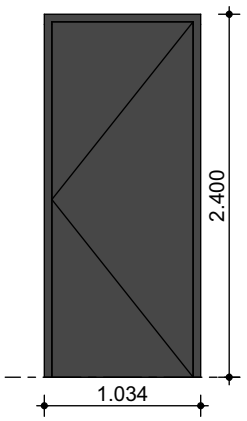
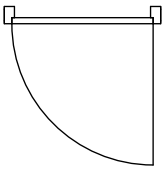
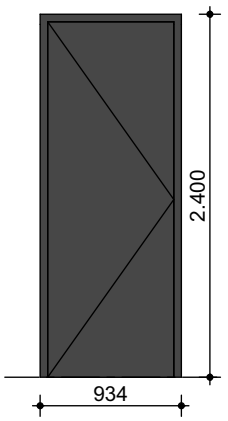
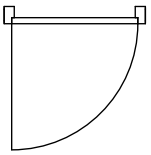
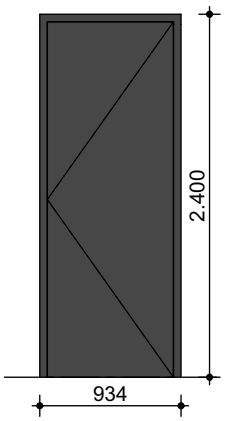
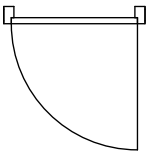
Kozijnstaat binnen	
Merk / ID	Merk-1
Aantal	1
2D Plan Preview	 
Breedte x hoogte	2.090×2.400
Brandwerendheid	60 minuten brandwerend en zelfsluitend
Materiaal	Houten kozijn
Kleur	RAL 7016 (antracietgrijs)
Deurmodel	Berkvens type 904, HPL, verdekte hardhouten kantlat
Hang- en sluitwerk	Afsluitbaar, voorzien van kleefmagneet. Merk, type en uitvoering zie renvooi / bestekomschrijving

Kozijnstaat binnen	
Merk / ID	Merk-2
Aantal	2
2D Plan Preview	
Breedte x hoogte	2.534×2.400
Brandwerendheid	60 minuten brandwerend en zelfsluitend
Materiaal	Houten kozijn
Kleur	RAL 7016 (antracietgrijs)
Deurmodel	Berkvens type 904, HPL, verdekte hardhouten kantlat
Hang- en sluitwerk	Afsluitbaar, voorzien van kleefmagneet. Merk, type en uitvoering zie renvooi / bestekomschrijving

Kozijnstaat binnen			
Merk / ID	Merk-3	Merk-4	Merk-4sp
Aantal	2	10	9
2D Plan Preview	 	 	 
Breedte x hoogte	2.100×2.400	1.034×2.400	1.034×2.400
Brandwerendheid	60 minuten brandwerend en zelfsluitend		
Materiaal	Houten kozijn	Houten kozijn	Houten kozijn
Kleur	RAL 7016 (antracietgrijs)	RAL 7016 (antracietgrijs)	RAL 7016 (antracietgrijs)
Deurmodel	Berkvens type 904, HPL, verdekte hardhouten kantlat	Berkvens type 900, HPL, verdekte hardhouten kantlat	Berkvens type 900, HPL, verdekte hardhouten kantlat
Hang- en sluitwerk	Afsluitbaar, voorzien van kleefmagneet. Merk, type en uitvoering zie renvooi / bestekomschrijving	Loopslot. Merk, type en uitvoering zie renvooi / bestekomschrijving	Loopslot. Merk, type en uitvoering zie renvooi / bestekomschrijving

Kozijnstaat binnen				
Merk / ID	Merk-5	Merk-6	Merk-7	Merk-7sp
Aantal	3	2	15	9
2D Plan Preview	 	 	 	 
Breedte x hoogte	1.034×2.400	1.034×2.400	934×2.400	934×2.400
Brandwerendheid				
Materiaal	Houten kozijn	Houten kozijn	Houten kozijn	Houten kozijn
Kleur	RAL 7016 (antracietgrijs)	RAL 7016 (antracietgrijs)	RAL 7016 (antracietgrijs)	RAL 7016 (antracietgrijs)
Deurmodel	Berkvens type 900, HPL, verdekte hardhouten kantlat	Berkvens type 900, HPL, verdekte hardhouten kantlat	Berkvens type 900, HPL, verdekte hardhouten	Berkvens type 900, HPL, verdekte hardhouten
Hang- en sluitwerk	Vrij- en bezetslot. Merk, type en uitvoering zie renvooi / bestekomschrijving	Afsluitbaar. Merk, type en uitvoering zie renvooi / bestekomschrijving	Vrij- en bezetslot. Merk, type en uitvoering zie renvooi / bestekomschrijving	Vrij- en bezetslot. Merk, type en uitvoering zie renvooi / bestekomschrijving

108 Het Martin Buber

project

03 Bouwkundig - Nieuwfase

-DEFINITIEF-

Locatie Atrium gebouw N&V

Wijngracht 47-53

6461 EM Kerkrade

project nummer

DO.120

Kozijnstaat - binnenkozijnen

onderdeel

Het Martin Buber

Stadskantoor 3

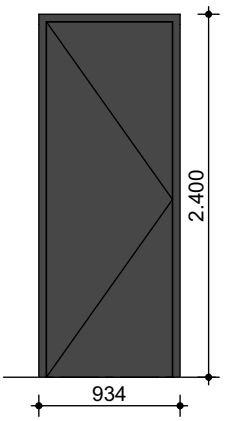
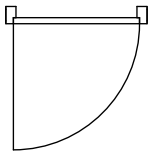
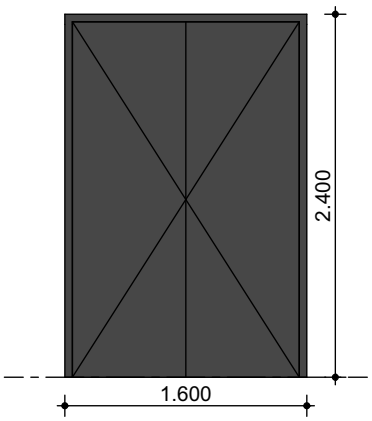
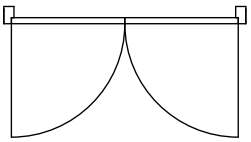
6461 AL Kerkrade

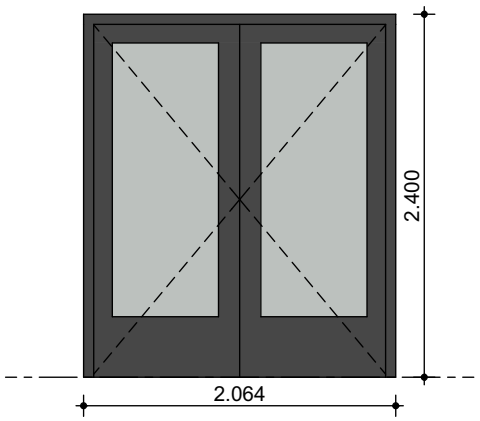
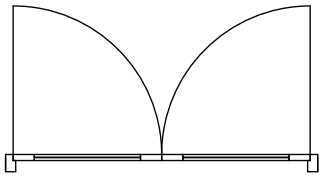
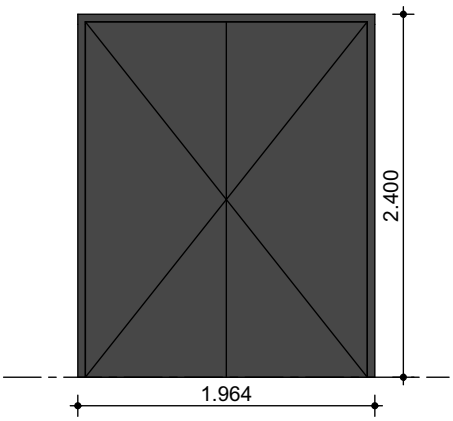
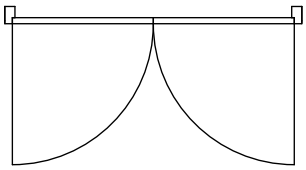
opdrachtgever

1:1 schaal

A4 formaat

03 november 2026 datum

Kozijnstaat binnen		
Merk / ID	Merk-8	Merk-9
Aantal	1	2
2D Plan Preview	 	 
Breedte x hoogte	934×2.400	1.600×2.400
Brandwerendheid		
Materiaal	Houten kozijn	Houten kozijn
Kleur	RAL 7016 (antracietgrijs)	RAL 7016 (antracietgrijs)
Deurmodel	Berkvens type 900, HPL, verdekte hardhouten	Berkvens type 900, HPL, verdekte hardhouten
Hang- en sluitwerk	Afsluitbaar. Merk, type en uitvoering zie renvooi / bestekomschrijving	Afsluitbaar. Merk, type en uitvoering zie renvooi / bestekomschrijving

Kozijnstaat binnen		
Merk / ID	Merk-10	Merk-11
Aantal	1	2
2D Plan Preview	 	 
Breedte x hoogte	2.064×2.400	1.964×2.400
Brandwerendheid		
Materiaal	Houten kozijn	Houten kozijn
Kleur	RAL 7016 (antracietgrijs)	RAL 7016 (antracietgrijs)
Deurmodel	Berkvens type 904, HPL, verdekte hardhouten	Berkvens type 900, HPL, verdekte hardhouten
Hang- en sluitwerk	Loopslot. Merk, type en uitvoering zie renvooi / bestekomschrijving	Afsluitbaar. Merk, type en uitvoering zie renvooi / bestekomschrijving

Phidias Community Innovation Watersley 31 6132KASittard info@phidias.pro www.phidias.pro

108 Het Martin Buber

project

03 Bouwkundig - Nieuwfase

- D E F I N I T I E F -

Locatie Atrium gebouw N&V

Wijngracht 47-53

6461 EM Kerkrade

project nummer

DO.120

Kozijnstaat - binnenkozijnen

onderdeel

Het Martin Buber

Stadskantoor 3

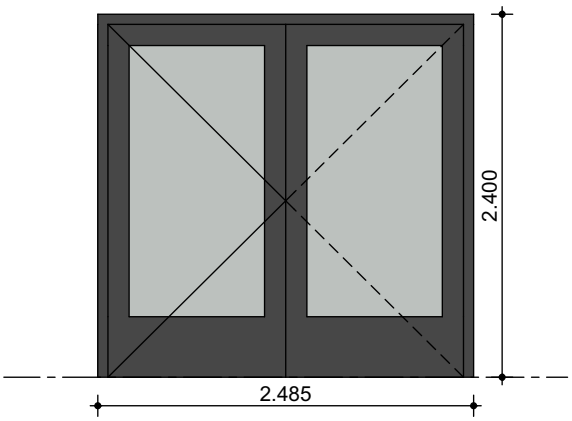
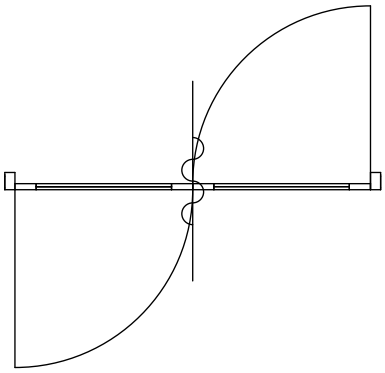
6461 AL Kerkrade

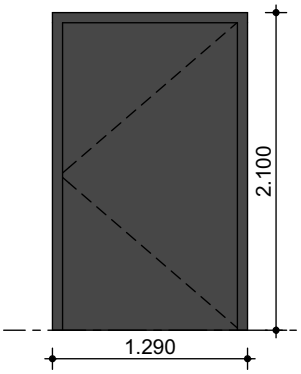
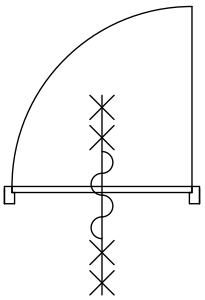
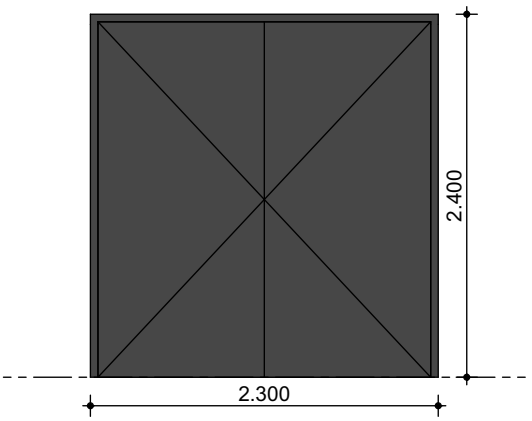
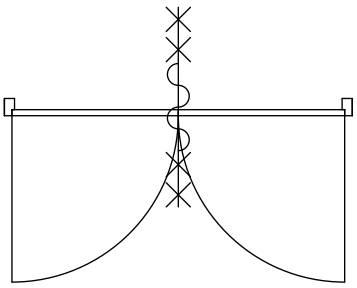
opdrachtgever

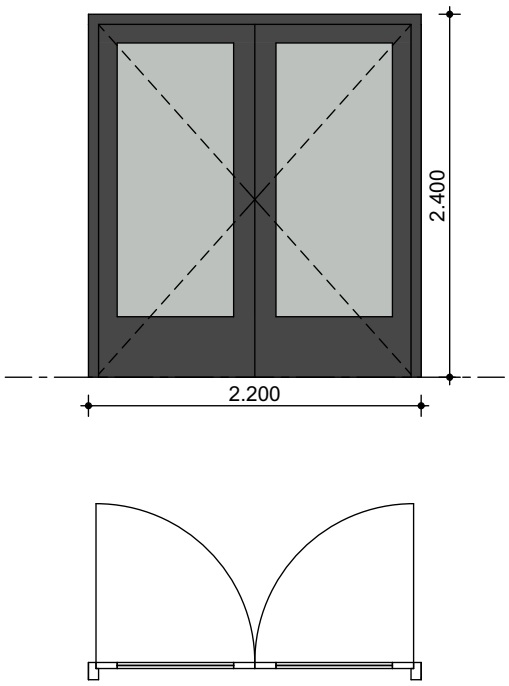
1:1 schaal

A4 formaat

03 november 2026 datum

Kozijnstaat binnen	
Merk / ID	Merk-12
Aantal	1
2D Plan Preview	 
Breedte x hoogte	2.485×2.400
Brandwerendheid	Zelfsluitend
Materiaal	Houten kozijn
Kleur	RAL 7016 (antracietgrijs)
Deurmodel	Berkvens type 904, HPL, verdekte hardhouten
Hang- en sluitwerk	Afsluitbaar, voorzien van kleefmagneet. Merk, type en uitvoering zie renvooi / bestekomschrijving

Kozijnstaat binnen		
Merk / ID	Merk-13	Merk-14
Aantal	1	1
2D Plan Preview	 	 
Breedte x hoogte	1.290×2.100	2.300×2.400
Brandwerendheid	60 minuten brandwerend en zelfsluitend	60 minuten brandwerend en zelfsluitend
Materiaal	Houten kozijn	Houten kozijn
Kleur	RAL 7016 (antracietgrijs)	RAL 7016 (antracietgrijs)
Deurmodel	Berkvens type 900, HPL, verdekte hardhouten	Berkvens type 900, HPL, verdekte hardhouten
Hang- en sluitwerk	Afsluitbaar, weerstandsklasse inbraakwerendheid te hebben van tenminste 2. Merk, type en uitvoering zie renvooi / bestekomschrijving	Afsluitbaar. Merk, type en uitvoering zie renvooi / bestekomschrijving

Kozijnstaat binnen	
Merk / ID	Merk-15
Aantal	1
2D Plan Preview	
Breedte x hoogte	2.200×2.400
Brandwerendheid	
Materiaal	Houten kozijn
Kleur	RAL 7016 (antracietgrijs)
Deurmodel	Berkvens type 904, HPL, verdekte hardhouten
Hang- en sluitwerk	Loopslot. Merk, type en uitvoering zie renvooi / bestekomschrijving

Phidias Community Innovation Watersley 31 6132KASittard info@phidias.pro www.phidias.pro

108 Het Martin Buber

project

03 Bouwkundig - Nieuwfase

- D E F I N I T I E F -

Locatie Atrium gebouw N&V

Wijngracht 47-53

6461 EM Kerkrade

project nummer

DO.120

Kozijnstaat - binnenkozijnen

onderdeel

Het Martin Buber

Stadskantoor 3

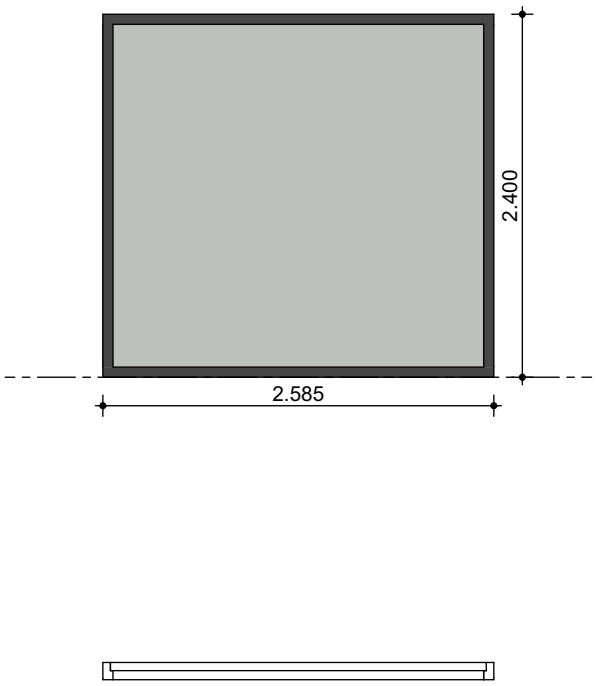
6461 AL Kerkrade

opdrachtgever

1:1 schaal

A4 formaat

03 november 2026 datum

Kozijnstaat binnen	
Merk / ID	Merk-16
Aantal	1
2D Plan Preview	
Breedte x hoogte	2.585×2.400
Brandwerendheid	Geen
Materiaal	Houten kozijn
Kleur	
Deurmodel	
Hang- en sluitwerk	

Phidias Community Innovation Watersley 31 6132KASittard info@phidias.pro www.phidias.pro

108 Het Martin Buber

project

03 Bouwkundig - Nieuwfase

- D E F I N I T I E F -

Locatie Atrium gebouw N&V

Wijngracht 47-53

6461 EM Kerkrade

project nummer

DO.120

Kozijnstaat - binnenkozijnen

onderdeel

Het Martin Buber

Stadskantoor 3

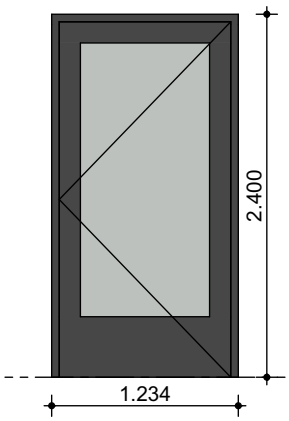
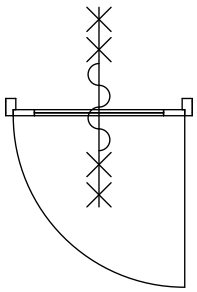
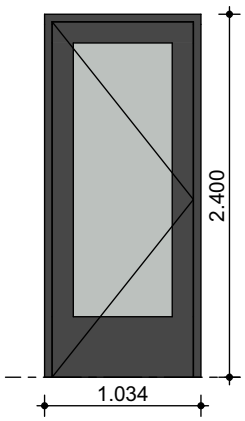
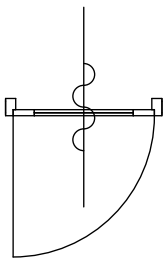
6461 AL Kerkrade

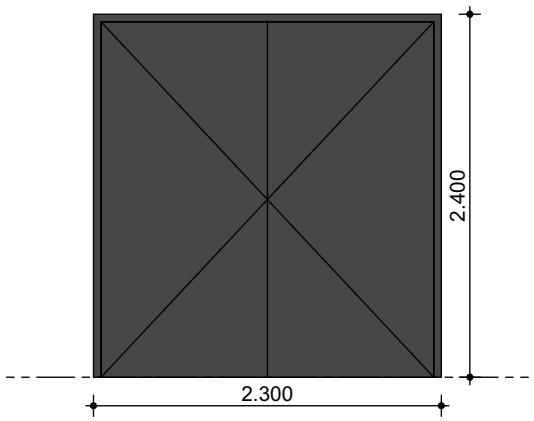
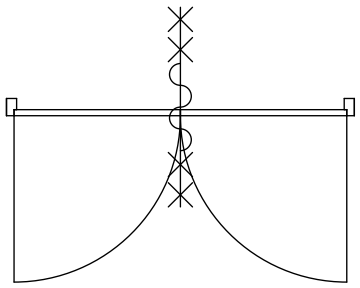
opdrachtgever

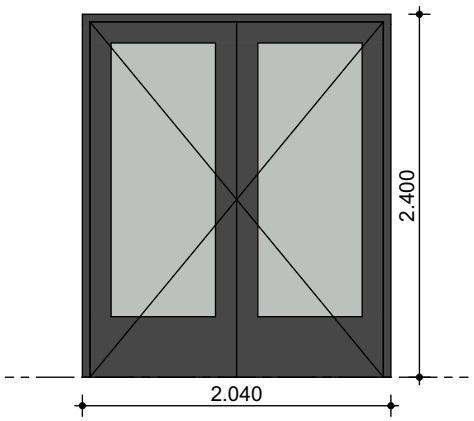
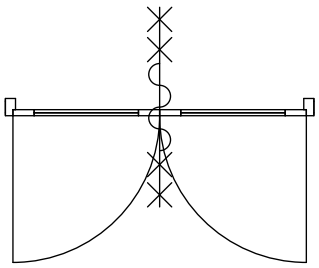
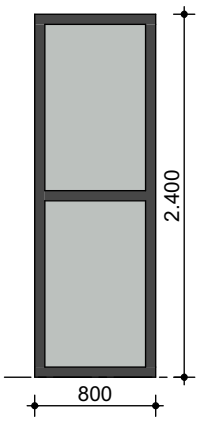
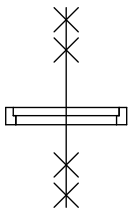
1:1 schaal

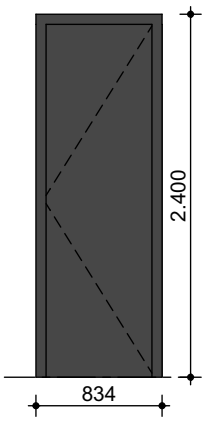
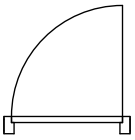
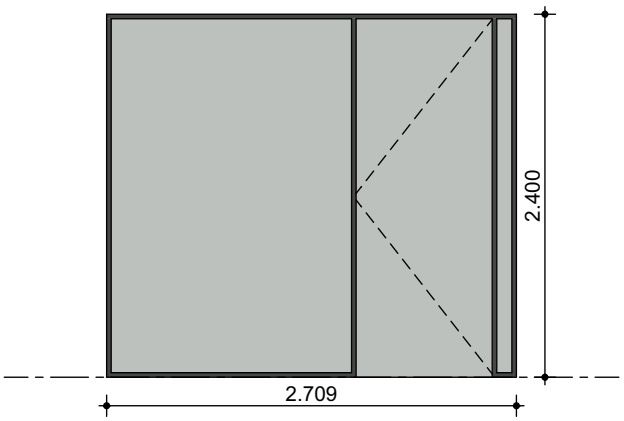
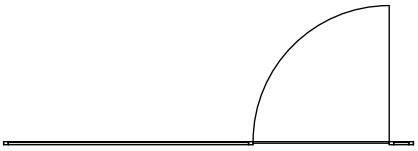
A4 formaat

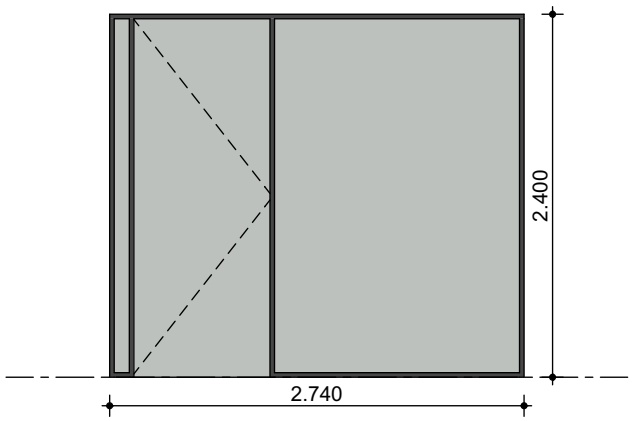
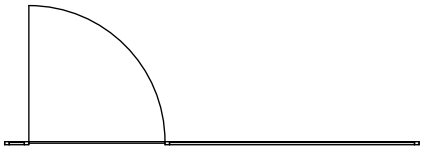
03 november 2026 datum

Kozijnstaat binnen		
Merk / ID	Merk-17	Merk-18
Aantal	3	2
2D Plan Preview	 	 
Breedte x hoogte	1.234×2.400	1.034×2.400
Brandwerendheid	60 minuten brandwerend en zelfsluitend	Zelfsluitend
Materiaal	Houten kozijn	Houten kozijn
Kleur	RAL 7016 (antracietgrijs)	RAL 7016 (antracietgrijs)
Deurmodel	, HPL, verdekte hardhouten Berkvens type 904	Berkvens type 904, HPL, verdekte hardhouten
Hang- en sluitwerk	Voorzien van kleefmagneet. Merk, type en uitvoering zie renvooi / bestekomschrijving	Loopslot. Merk, type en uitvoering zie renvooi / bestekomschrijving

Kozijnstaat binnen	
Merk / ID	Merk-19
Aantal	2
2D Plan Preview	 
Breedte x hoogte	2.300×2.400
Brandwerendheid	60 minuten brandwerend en zelfsluitend
Materiaal	
Kleur	RAL 7016 (antracietgrijs)
Deurmodel	Berkvens type 900, HPL, verdekte hardhouten
Hang- en sluitwerk	Afsluitbaar. Merk, type en uitvoering zie renvooi / bestekomschrijving

Kozijnstaat binnen		
Merk / ID	Merk-20	Merk-21
Aantal	1	3
2D Plan Preview	 	 
Breedte x hoogte	2.040×2.400	800×2.400
Brandwerendheid	60 minuten brandwerend en zelfsluitend	60 minuten brandwerend
Materiaal	Houten kozijn	Houten kozijn
Kleur	RAL 7016 (antracietgrijs)	RAL 7016 (antracietgrijs)
Deurmodel	, HPL, verdekte hardhouten Berkvens type 904	
Hang- en sluitwerk	Afsluitbaar, voorzien van kleefmagneet. Merk, type en uitvoering zie renvooi / bestekomschrijving	

Kozijnstaat binnen		
Merk / ID	Merk-22	Merk-G1
Aantal	1	1
2D Plan Preview	 	 
Breedte x hoogte	834×2.400	2.709×2.400
Brandwerendheid		
Materiaal	Houten kozijn	Aluminium kozijn
Kleur	RAL 7016 (antracietgrijs)	RAL 7016 (antracietgrijs)
Deurmodel	Berkvens type 900, HPL, verdekte hardhouten	Zie renvooi, Blad DO.120.2
Hang- en sluitwerk	Afsluitbaar. Merk, type en uitvoering zie renvooi / bestekomschr.	Zie renvooi, Blad DO.120.2

Kozijnstaat binnen	
Merk / ID	Merk-G2
Aantal	3
2D Plan Preview	 
Breedte x hoogte	2.740×2.400
Brandwerendheid	
Materiaal	Aluminium kozijn
Kleur	RAL 7016 (antracietgrijs)
Deurmodel	Zie renvooi, Blad DO.120.2
Hang- en sluitwerk	Zie renvooi, Blad DO.120.2

Phidias Community Innovation Watersley 31 6132KASittard info@phidias.pro www.phidias.pro

108 Het Martin Buber

project

03 Bouwkundig - Nieuwfase

-DEFINITIEF-

Locatie Atrium gebouw N&V

Wijngracht 47-53

6461 EM Kerkrade

project nummer

DO.120

Kozijnstaat - binnenkozijnen

onderdeel

Het Martin Buber

Stadskantoor 3

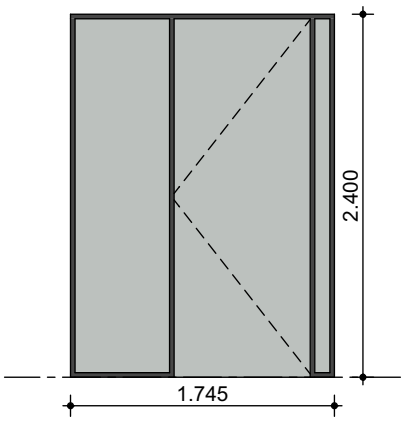
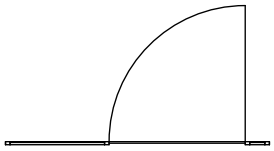
6461 AL Kerkrade

opdrachtgever

1:1 schaal

A4 formaat

03 november 2026 datum

Kozijnstaat binnen	
Merk / ID	Merk-G3
Aantal	3
2D Plan Preview	 
Breedte x hoogte	1.745×2.400
Brandwerendheid	
Materiaal	Aluminium kozijn
Kleur	RAL 7016 (antracietgrijs)
Deurmodel	Zie renvooi, Blad DO.120.2
Hang- en sluitwerk	Zie renvooi, Blad DO.120.2

Phidias Community Innovation Watersley 31 6132KASittard info@phidias.pro www.phidias.pro

108 Het Martin Buber

project

03 Bouwkundig - Nieuwfase

-DEFINITIEF-

Locatie Atrium gebouw N&V

Wijngracht 47-53

6461 EM Kerkrade

project nummer

DO.120

Kozijnstaat - binnenkozijnen

onderdeel

Het Martin Buber

Stadskantoor 3

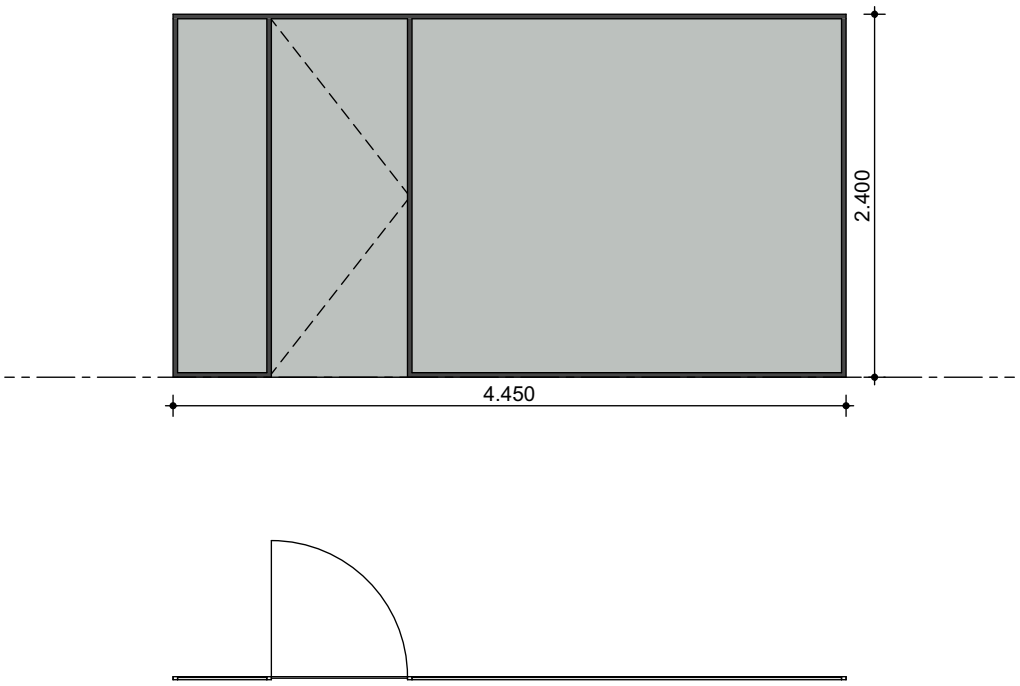
6461 AL Kerkrade

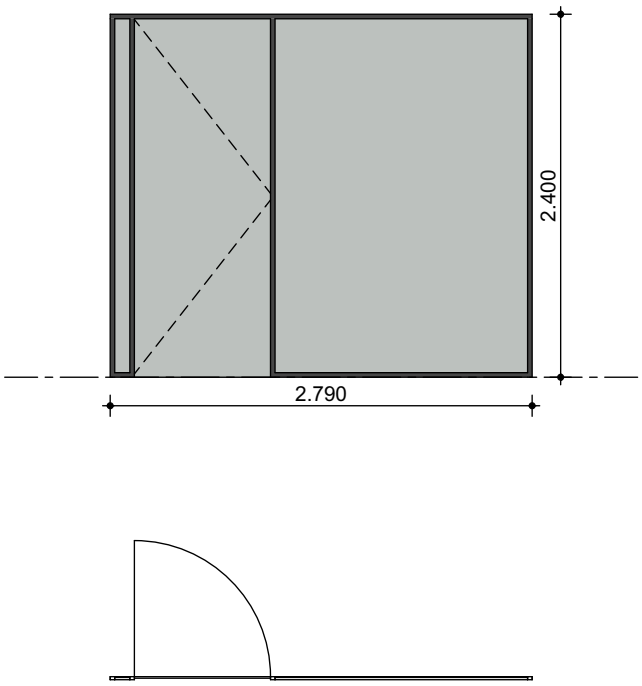
opdrachtgever

1:1 schaal

A4 formaat

03 november 2026 datum

Kozijnstaat binnen	
Merk / ID	Merk-G4
Aantal	2
2D Plan Preview	
Breedte x hoogte	4.450×2.400
Brandwerendheid	
Materiaal	Aluminium kozijn
Kleur	RAL 7016 (antracietgrijs)
Deurmodel	Zie renvooi, Blad DO.120.2
Hang- en sluitwerk	Zie renvooi, Blad DO.120.2

Kozijnstaat binnen	
Merk / ID	Merk-G5
Aantal	2
2D Plan Preview	
Breedte x hoogte	2.790×2.400
Brandwerendheid	
Materiaal	Aluminium kozijn
Kleur	RAL 7016 (antracietgrijs)
Deurmodel	Zie renvooi, Blad DO.120.2
Hang- en sluitwerk	Zie renvooi, Blad DO.120.2

Phidias Community Innovation Watersley 31 6132KASittard info@phidias.pro www.phidias.pro

108 Het Martin Buber

project

03 Bouwkundig - Nieuwfase

-DEFINITIEF-

Locatie Atrium gebouw N&V
Wijngracht 47-53
6461 EM Kerkrade

project nummer

DO.120

Kozijnstaat - binnenkozijnen

onderdeel

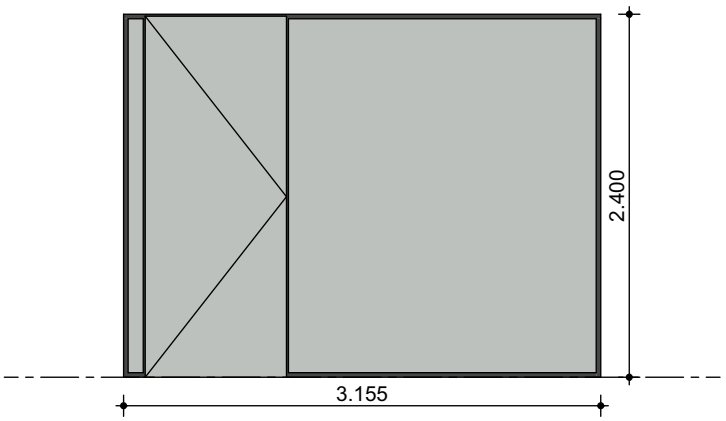
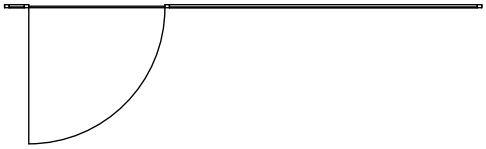
Het Martin Buber
Stadskantoor 3
6461 AL Kerkrade

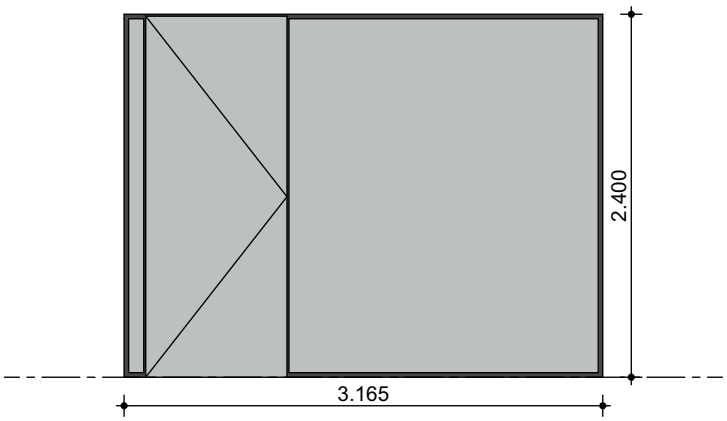
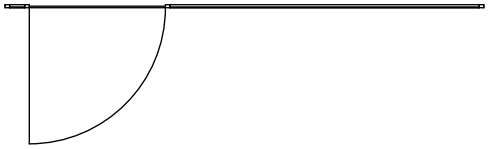
opdrachtgever

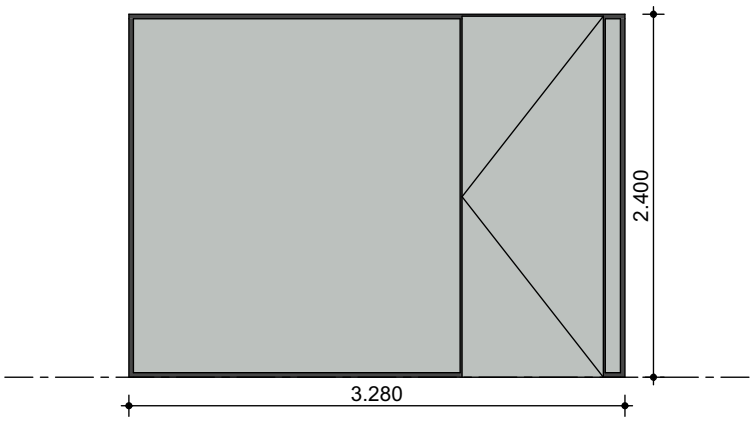
1:1 schaal

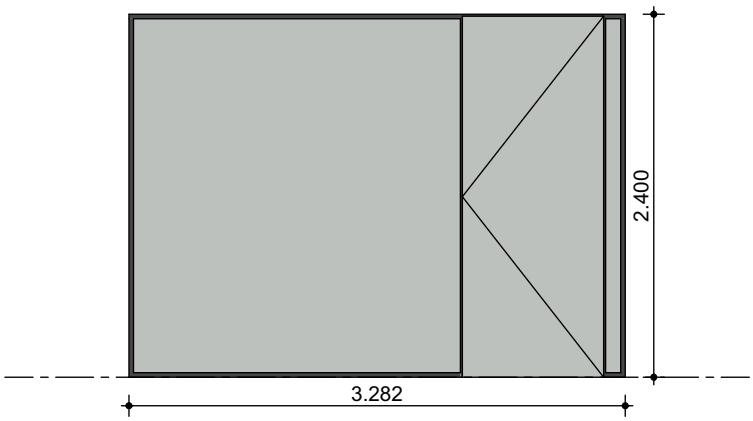
A4 formaat

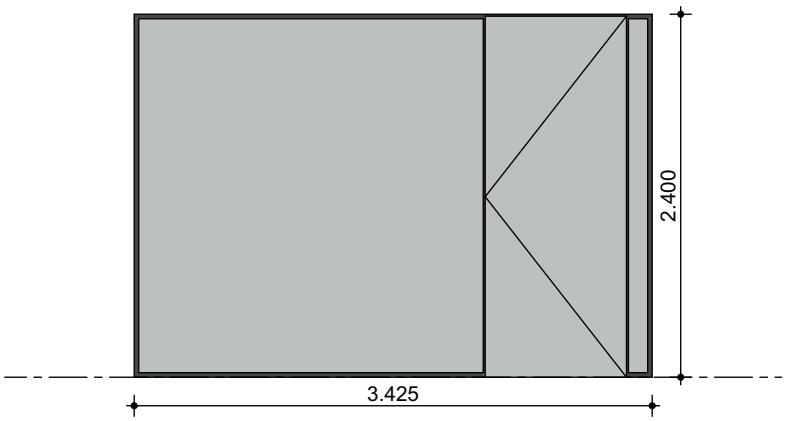
03 november 2026 datum

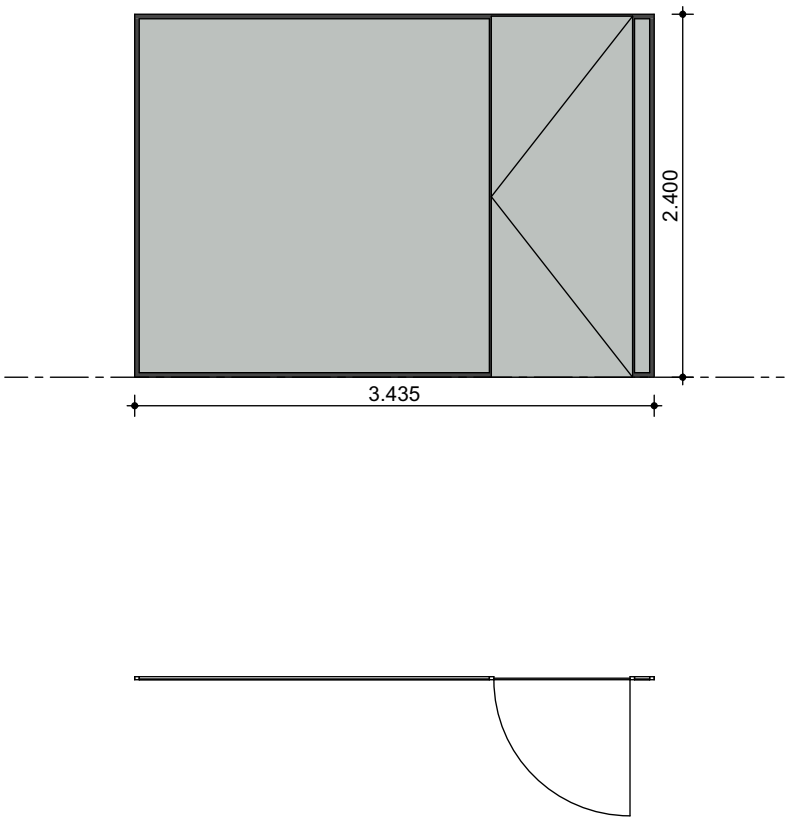
Kozijnstaat binnen	
Merk / ID	Merk-G5
Aantal	2
2D Plan Preview	 
Breedte x hoogte	3.155×2.400
Brandwerendheid	
Materiaal	Aluminium kozijn
Kleur	RAL 7016 (antracietgrijs)
Deurmodel	Zie renvooi, Blad DO.120.2
Hang- en sluitwerk	Zie renvooi, Blad DO.120.2

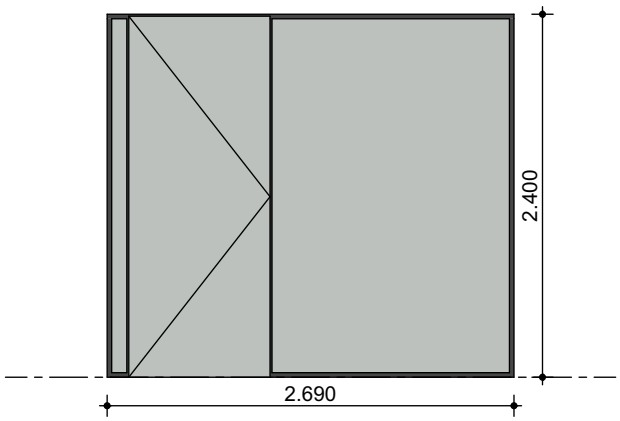
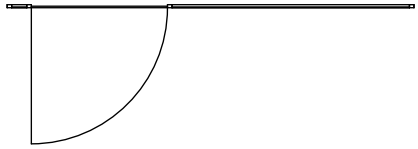
Kozijnstaat binnen	
Merk / ID	Merk-G5
Aantal	1
2D Plan Preview	 
Breedte x hoogte	3.165×2.400
Brandwerendheid	
Materiaal	Aluminium kozijn
Kleur	RAL 7016 (antracietgrijs)
Deurmodel	Zie renvooi, Blad DO.120.2
Hang- en sluitwerk	Zie renvooi, Blad DO.120.2

Kozijnstaat binnen	
Merk / ID	Merk-G6
Aantal	2
2D Plan Preview	 
Breedte x hoogte	3.280×2.400
Brandwerendheid	
Materiaal	Aluminium kozijn
Kleur	RAL 7016 (antracietgrijs)
Deurmodel	Zie renvooi, Blad DO.120.2
Hang- en sluitwerk	Zie renvooi, Blad DO.120.2

Kozijnstaat binnen	
Merk / ID	Merk-G6
Aantal	1
2D Plan Preview	 
Breedte x hoogte	3.282×2.400
Brandwerendheid	
Materiaal	Aluminium kozijn
Kleur	RAL 7016 (antracietgrijs)
Deurmodel	Zie renvooi, Blad DO.120.2
Hang- en sluitwerk	Zie renvooi, Blad DO.120.2

Kozijnstaat binnen	
Merk / ID	Merk-G7
Aantal	1
2D Plan Preview	 
Breedte x hoogte	3.425×2.400
Brandwerendheid	
Materiaal	Aluminium kozijn
Kleur	RAL 7016 (antracietgrijs)
Deurmodel	Zie renvooi, Blad DO.120.2
Hang- en sluitwerk	Zie renvooi, Blad DO.120.2

Kozijnstaat binnen	
Merk / ID	Merk-G7
Aantal	2
2D Plan Preview	
Breedte x hoogte	3.435×2.400
Brandwerendheid	
Materiaal	Aluminium kozijn
Kleur	RAL 7016 (antracietgrijs)
Deurmodel	Zie renvooi, Blad DO.120.2
Hang- en sluitwerk	Zie renvooi, Blad DO.120.2

Kozijnstaat binnen	
Merk / ID	Merk-G8
Aantal	1
2D Plan Preview	 
Breedte x hoogte	2.690×2.400
Brandwerendheid	
Materiaal	
Kleur	RAL 7016 (antracietgrijs)
Deurmodel	Zie renvooi, Blad DO.120.2
Hang- en sluitwerk	Zie renvooi, Blad DO.120.2

Phidias Community Innovation Watersley 31 6132KASittard info@phidias.pro www.phidias.pro

108 Het Martin Buber

project

03 Bouwkundig - Nieuwfase

-DEFINITIEF-

Locatie Atrium gebouw N&V

Wijngracht 47-53

6461 EM Kerkrade

project nummer

DO.120

Kozijnstaat - binnenkozijnen

onderdeel

Het Martin Buber

Stadskantoor 3

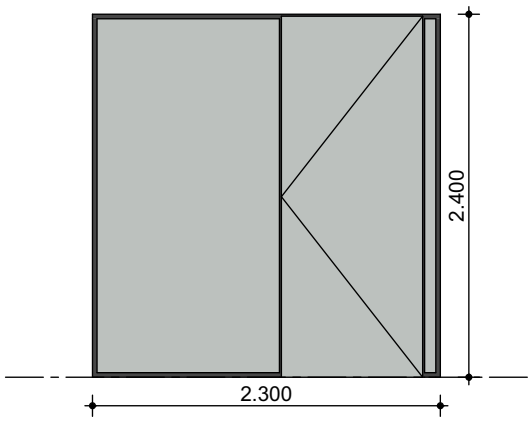
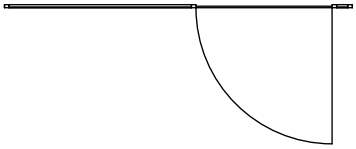
6461 AL Kerkrade

opdrachtgever

1:1 schaal

A4 formaat

03 november 2026 datum

Kozijnstaat binnen	
Merk / ID	Merk-G9
Aantal	1
2D Plan Preview	 
Breedte x hoogte	2.300×2.400
Brandwerendheid	
Materiaal	Aluminium kozijn
Kleur	RAL 7016 (antracietgrijs)
Deurmodel	Zie renvooi, Blad DO.120.2
Hang- en sluitwerk	Zie renvooi, Blad DO.120.2

Phidias Community Innovation Watersley 31 6132KASittard info@phidias.pro www.phidias.pro

108 Het Martin Buber

project

03 Bouwkundig - Nieuwfase

-DEFINITIEF-

Locatie Atrium gebouw N&V

Wijngracht 47-53

6461 EM Kerkrade

project nummer

DO.120

Kozijnstaat - binnenkozijnen

onderdeel

Het Martin Buber

Stadskantoor 3

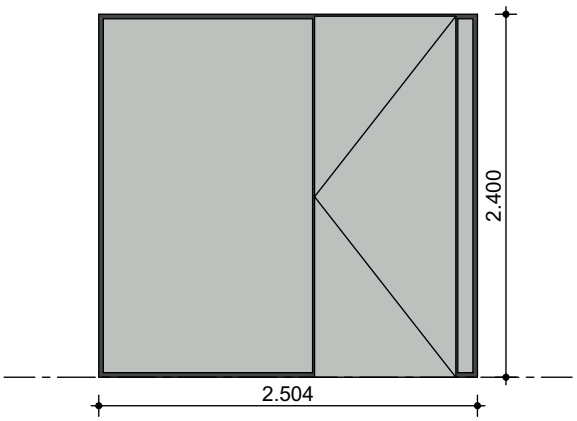
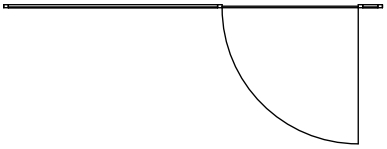
6461 AL Kerkrade

opdrachtgever

1:1 schaal

A4 formaat

03 november 2026 datum

Kozijnstaat binnen	
Merk / ID	Merk-G10
Aantal	2
2D Plan Preview	 
Breedte x hoogte	2.504×2.400
Brandwerendheid	
Materiaal	Aluminium kozijn
Kleur	RAL 7016 (antracietgrijs)
Deurmodel	Zie renvooi, Blad DO.120.2
Hang- en sluitwerk	Zie renvooi, Blad DO.120.2

Phidias Community Innovation Watersley 31 6132KASittard info@phidias.pro www.phidias.pro

108 Het Martin Buber

project

03 Bouwkundig - Nieuwfase

-DEFINITIEF-

Locatie Atrium gebouw N&V
Wijngracht 47-53
6461 EM Kerkrade

project nummer

DO.120

Kozijnstaat - binnenkozijnen

onderdeel

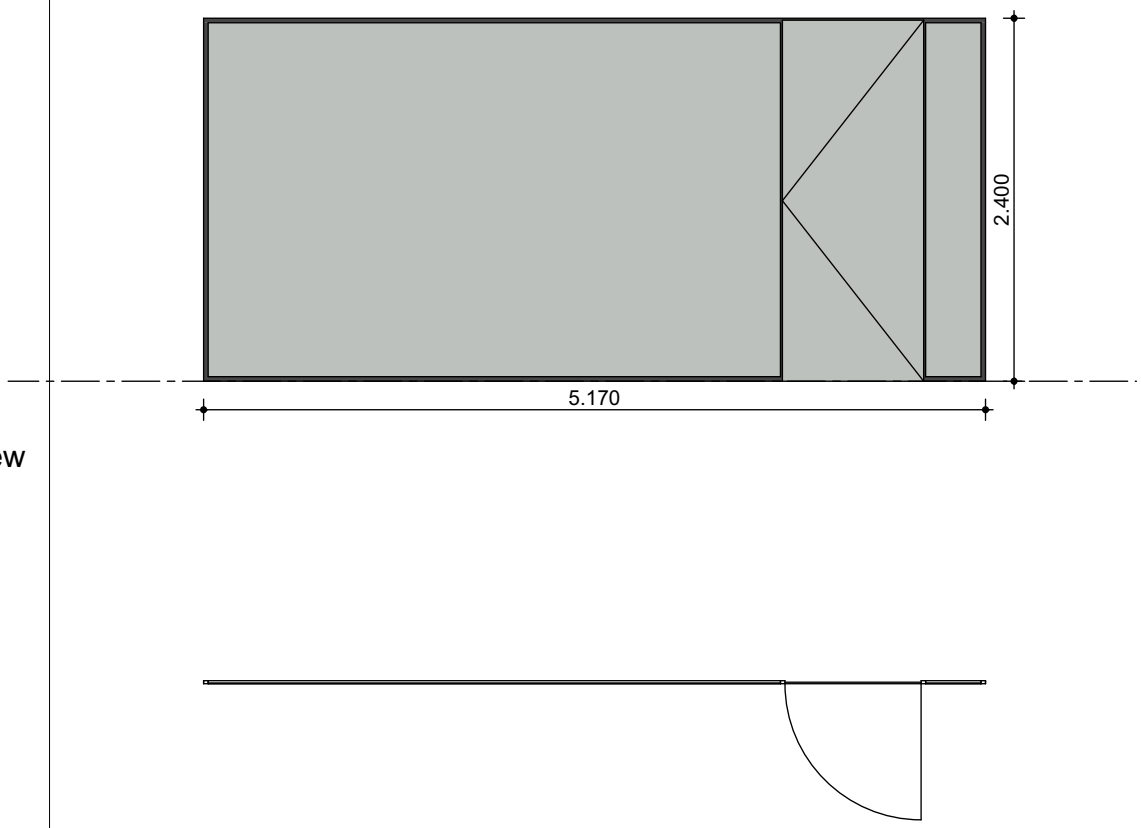
Het Martin Buber
Stadskantoor 3
6461 AL Kerkrade

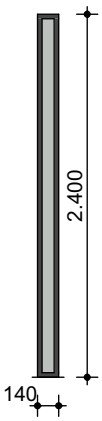
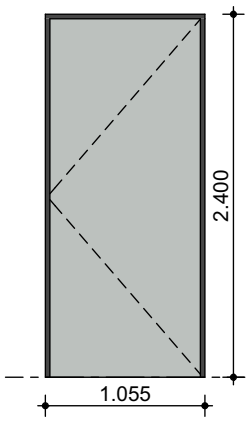
opdrachtgever

1:1 schaal

A4 formaat

03 november 2026 datum

Kozijnstaat binnen	
Merk / ID	Merk-G11
Aantal	1
2D Plan Preview	
Breedte x hoogte	5.170×2.400
Brandwerendheid	
Materiaal	Aluminium kozijn
Kleur	RAL 7016 (antracietgrijs)
Deurmodel	Zie renvooi, Blad DO.120.2
Hang- en sluitwerk	Zie renvooi, Blad DO.120.2

Kozijnstaat binnen		
Merk / ID	Merk-G12	Merk-G13
Aantal	1	2
2D Plan Preview		
Breedte x hoogte	140×2.400	1.055×2.400
Brandwerendheid		
Materiaal	Aluminium kozijn	Aluminium kozijn
Kleur	RAL 7016 (antracietgrijs)	RAL 7016 (antracietgrijs)
Deurmodel	Zie renvooi, Blad DO.120.2	Zie renvooi, Blad DO.120.2
Hang- en sluitwerk	Zie renvooi, Blad DO.120.2	Zie renvooi, Blad DO.120.2

Phidias Community Innovation Watersley 31 6132KASittard info@phidias.pro www.phidias.pro

108 Het Martin Buber

project

03 Bouwkundig - Nieuwfase

-DEFINITIEF-

Locatie Atrium gebouw N&V

Wijngracht 47-53

6461 EM Kerkrade

project nummer

DO.120

Kozijnstaat - binnenkozijnen

onderdeel

Het Martin Buber

Stadskantoor 3

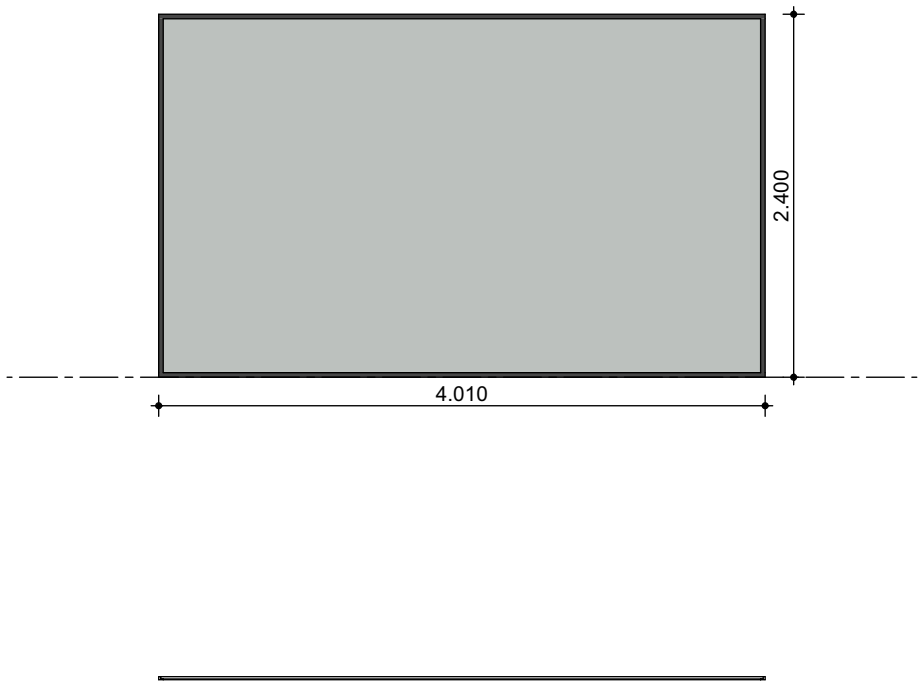
6461 AL Kerkrade

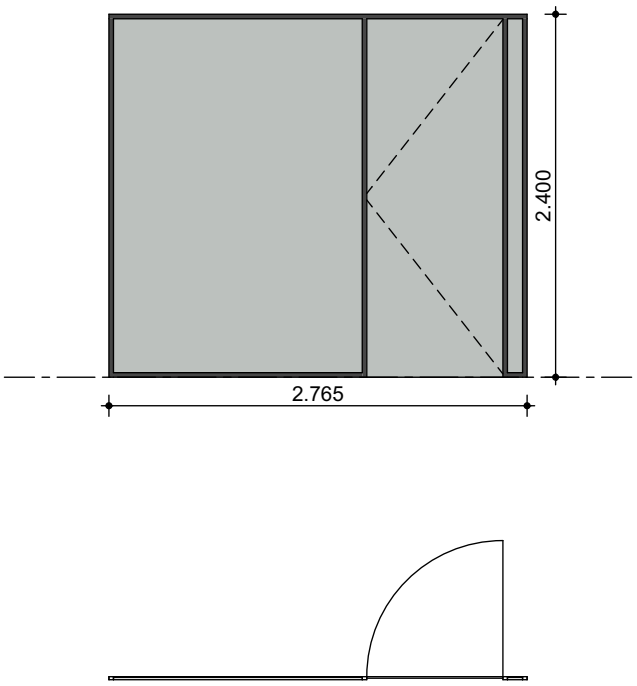
opdrachtgever

1:1 schaal

A4 formaat

03 november 2026 datum

Kozijnstaat binnen	
Merk / ID	Merk-G14
Aantal	2
2D Plan Preview	
Breedte x hoogte	4.010×2.400
Brandwerendheid	
Materiaal	Aluminium kozijn
Kleur	RAL 7016 (antracietgrijs)
Deurmodel	Zie renvooi, Blad DO.120.2
Hang- en sluitwerk	Zie renvooi, Blad DO.120.2

Kozijnstaat binnen	
Merk / ID	Merk-G15
Aantal	2
2D Plan Preview	
Breedte x hoogte	2.765×2.400
Brandwerendheid	
Materiaal	Aluminium kozijn
Kleur	RAL 7016 (antracietgrijs)
Deurmodel	Zie renvooi, Blad DO.120.2
Hang- en sluitwerk	Zie renvooi, Blad DO.120.2

Phidias Community Innovation Watersley 31 6132KASittard info@phidias.pro www.phidias.pro

108 Het Martin Buber

project

03 Bouwkundig - Nieuwfase

- D E F I N I T I E F -

Locatie Atrium gebouw N&V

Wijngracht 47-53

6461 EM Kerkrade

project nummer

DO.120

Kozijnstaat - binnenkozijnen

onderdeel

Het Martin Buber

Stadskantoor 3

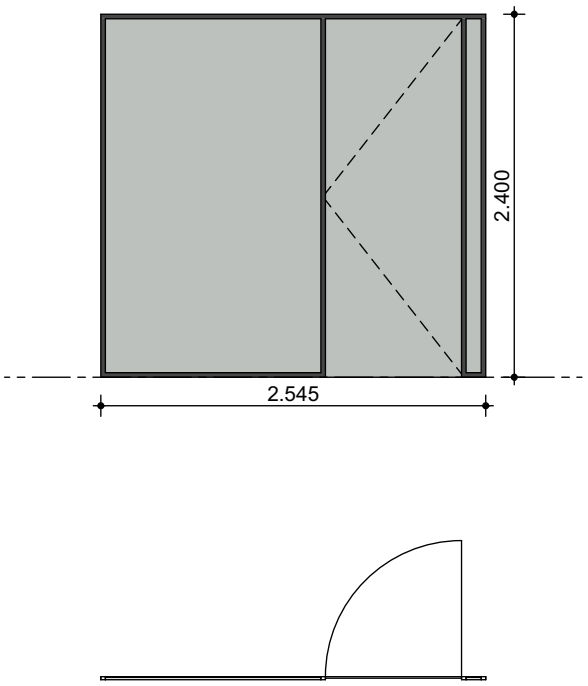
6461 AL Kerkrade

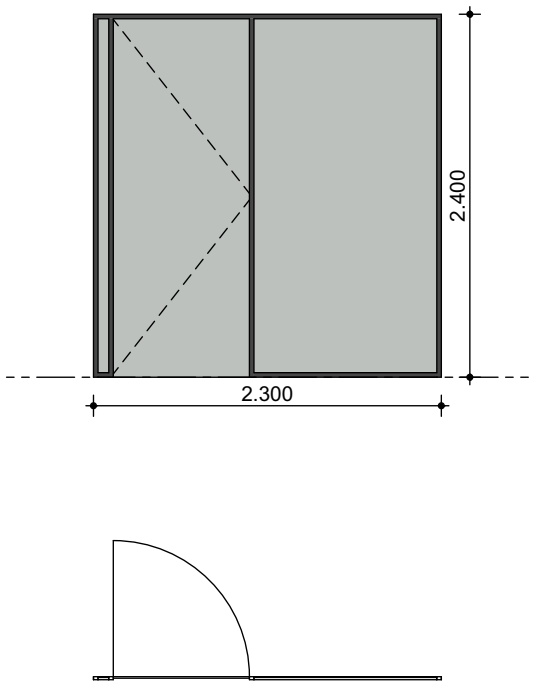
opdrachtgever

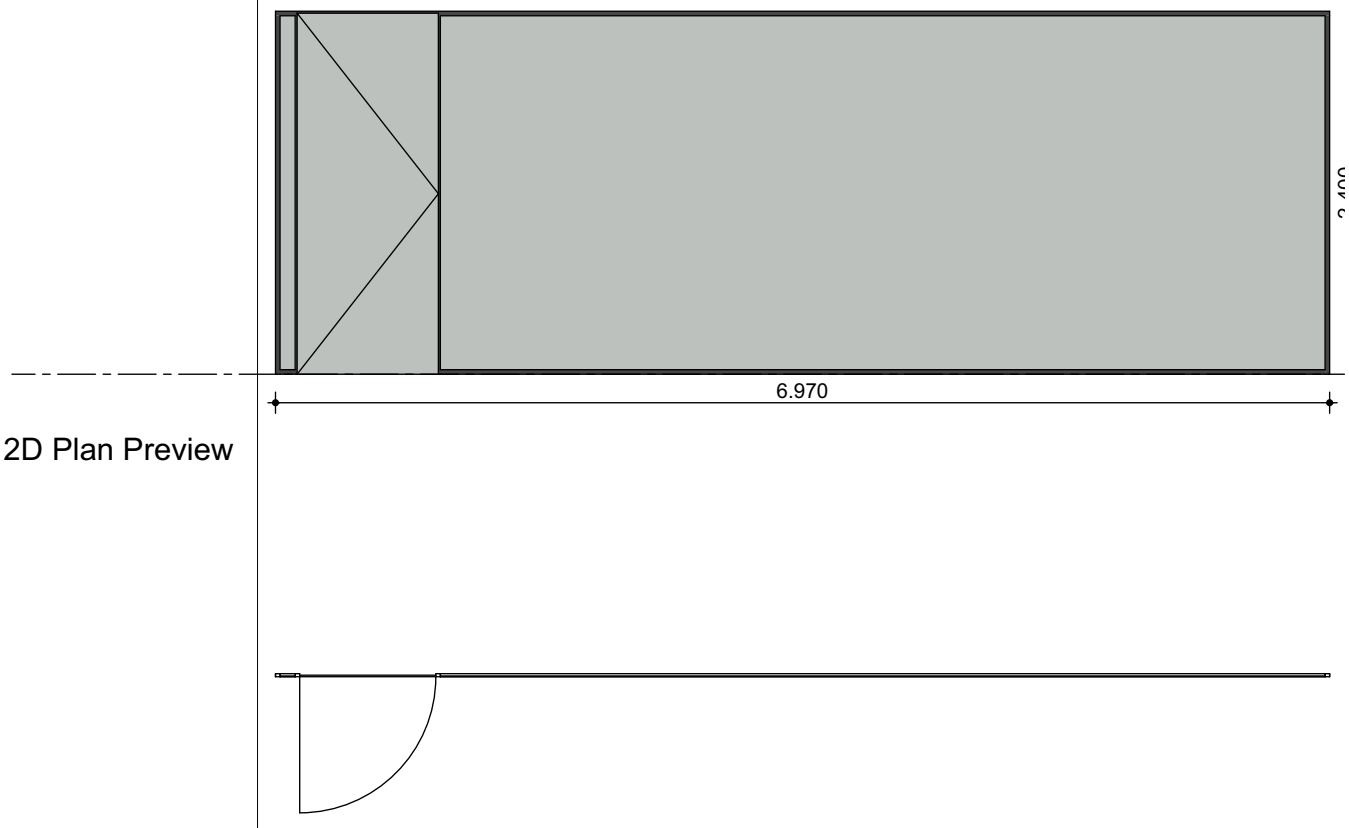
1:1 schaal

A4 formaat

03 november 2026 datum

Kozijnstaat binnen	
Merk / ID	Merk-G16
Aantal	2
2D Plan Preview	
Breedte x hoogte	2.545×2.400
Brandwerendheid	
Materiaal	Aluminium kozijn
Kleur	RAL 7016 (antracietgrijs)
Deurmodel	Zie renvooi, Blad DO.120.2
Hang- en sluitwerk	Zie renvooi, Blad DO.120.2

Kozijnstaat binnen	
Merk / ID	Merk-G17
Aantal	2
2D Plan Preview	
Breedte x hoogte	2.300×2.400
Brandwerendheid	
Materiaal	Aluminium kozijn
Kleur	RAL 7016 (antracietgrijs)
Deurmodel	Zie renvooi, Blad DO.120.2
Hang- en sluitwerk	Zie renvooi, Blad DO.120.2

Kozijnstaat binnen	
Merk / ID	Merk-G18
Aantal	1
2D Plan Preview	
Breedte x hoogte	6.970×2.400
Brandwerendheid	
Materiaal	Aluminium kozijn
Kleur	RAL 7016 (antracietgrijs)
Deurmodel	Zie renvooi, Blad DO.120.2
Hang- en sluitwerk	Zie renvooi, Blad DO.120.2

Phidias Community Innovation Watersley 31 6132KASittard info@phidias.pro www.phidias.pro

108 Het Martin Buber

project

03 Bouwkundig - Nieuwfase

- D E F I N I T I E F -

Locatie Atrium gebouw N&V

Wijngracht 47-53

6461 EM Kerkrade

project nummer

DO.120

Kozijnstaat - binnenkozijnen

onderdeel

Het Martin Buber

Stadskantoor 3

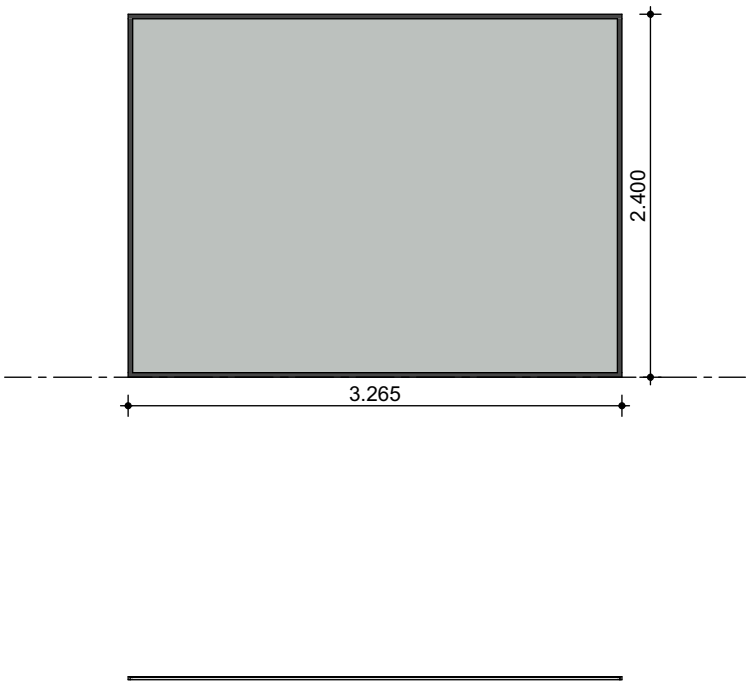
6461 AL Kerkrade

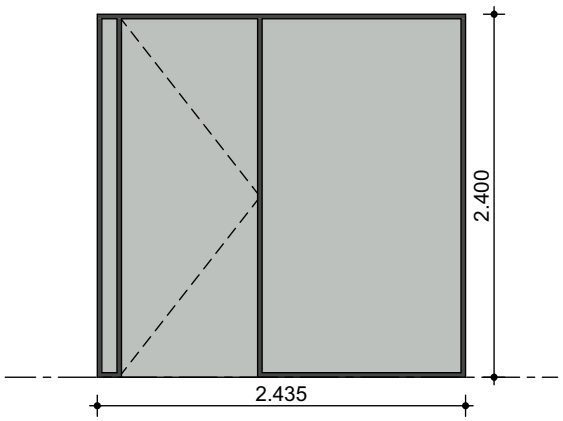
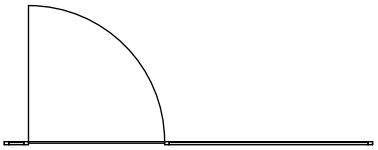
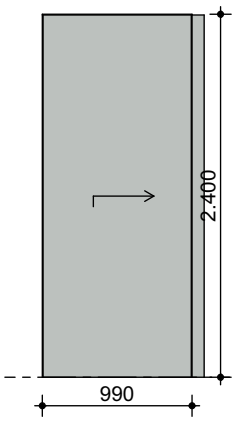
opdrachtgever

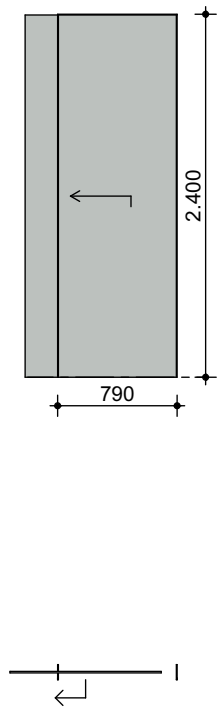
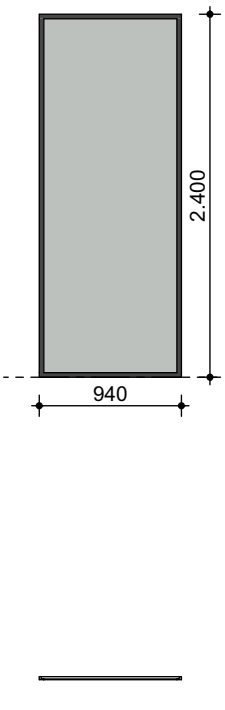
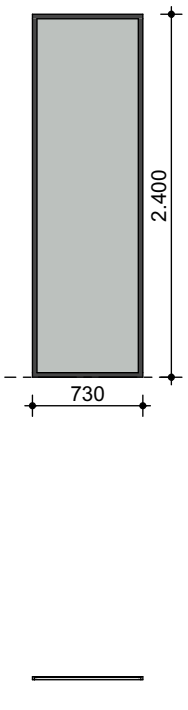
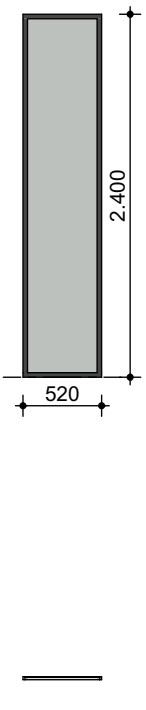
1:1 schaal

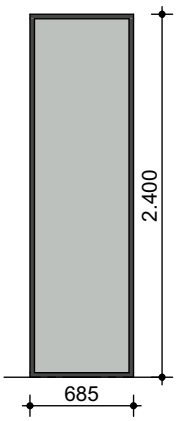
A4 formaat

03 november 2026 datum

Kozijnstaat binnen	
Merk / ID	Merk-G19
Aantal	1
2D Plan Preview	
Breedte x hoogte	3.265×2.400
Brandwerendheid	
Materiaal	Aluminium kozijn
Kleur	RAL 7016 (antracietgrijs)
Deurmodel	Zie renvooi, Blad DO.120.2
Hang- en sluitwerk	Zie renvooi, Blad DO.120.2

Kozijnstaat binnen		
Merk / ID	Merk-G20	Merk-G21
Aantal	1	17
2D Plan Preview	 	 
Breedte x hoogte	2.435×2.400	990×2.400
Brandwerendheid		
Materiaal	Aluminium kozijn	Aluminium kozijn
Kleur	RAL 7016 (antracietgrijs)	RAL 7016 (antracietgrijs)
Deurmodel	Zie renvooi, Blad DO.120.2	Zie renvooi, Blad DO.120.2
Hang- en sluitwerk	Zie renvooi, Blad DO.120.2	Zie renvooi, Blad DO.120.2

Kozijnstaat binnen				
Merk / ID	Merk-G22	Merk-G23	Merk-G24	Merk-G25
Aantal	1	6	6	1
2D Plan Preview				
Breedte x hoogte	790×2.400	940×2.400	730×2.400	520×2.400
Brandwerendheid				
Materiaal	Aluminium kozijn	Aluminium kozijn	Aluminium kozijn	Aluminium kozijn
Kleur	RAL 7016 (antracietgrijs)	RAL 7016 (antracietgrijs)	RAL 7016 (antracietgrijs)	RAL 7016 (antracietgrijs)
Deurmodel	Zie renvooi, Blad DO.120.2	Zie renvooi, Blad DO.120.2	Zie renvooi, Blad DO.120.2	Zie renvooi, Blad DO.120.2
Hang- en sluitwerk	Zie renvooi, Blad DO.120.2	Zie renvooi, Blad DO.120.2	Zie renvooi, Blad DO.120.2	Zie renvooi, Blad DO.120.2

Kozijnstaat binnen	
Merk / ID	Merk-G26
Aantal	5
2D Plan Preview	
Breedte x hoogte	685×2.400
Brandwerendheid	
Materiaal	Aluminium kozijn
Kleur	RAL 7016 (antracietgrijs)
Deurmodel	Zie renvooi, Blad DO.120.2
Hang- en sluitwerk	Zie renvooi, Blad DO.120.2

Phidias Community Innovation Watersley 31 6132KASittard info@phidias.pro www.phidias.pro

108 Het Martin Buber

project

03 Bouwkundig - Nieuwfase

-DEFINITIEF-

Locatie Atrium gebouw N&V

Wijngracht 47-53

6461 EM Kerkrade

project nummer

DO.120

Kozijnstaat - binnenkozijnen

onderdeel

Het Martin Buber

Stadskantoor 3

6461 AL Kerkrade

opdrachtgever

1:1 schaal

A4 formaat

03 november 2026 datum

RENVOOI - binnenkozijnstaat

glaspaneel - blank glas

draaiend deel zelfsluitend

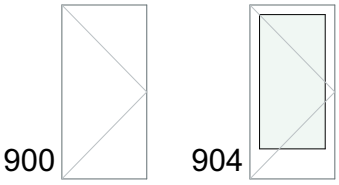
kozijn 30 min brandwerend

kozijn 30 min brandwerend en zelfsluitend

kozijn 60 min brandwerend

kozijn 60 min brandwerend en zelfsluitend

Deurmodellen Berkvens (of gelijkwaardig)



opmerkingen:

- Profielafmeting van de houten kozijnen is 67x114mm, bij tussenstijlen en -dorpels 90x114mm.
- Alle beglazing onder 1.400 mm + aangrenzende vloer uitvoeren als veiligheidsbeglazing.
- Daar waar zelfsluitend is aangegeven kozijn v.v. deurdranger.
- Dubbele deuren te voorzien van deurnaaldprofiel.
- Alle binnendeuren zijn voorzien van tochtprofielen.
- Speling onderkant deuren algemeen 10mm, verder in te korten deuren nader te bepalen (advies ventilatie).

geluidisolatie eisen:

Geluidwering volgens PVE "Frisse scholen" Klasse A.

Phidias Community Innovation Watersley 31 6132KASittard info@phidias.pro www.phidias.pro

108 Het Martin Buber	project	03 Bouwkundig - Nieuwfase -DEFINITIEF-	
Locatie Atrium gebouw N&V Wijngracht 47-53 6461 EM Kerkrade	project nummer	DO.120.1 Kozijnstaat - renvooi onderdeel	
Het Martin Buber Stadskantoor 3 6461 AL Kerkrade	opdrachtgever	1:100 A4 03 november 2026 schaal formaat datum	

Kozijnmerk G1 tm G20

- Maars Living Walls - Horizon
- Enkelglas wandsysteem
- 0-voeg met siliconen tape
- Geen verticale stijlen

Wanddikte	: 35 mm
Beglazing	: 10 mm gelaagd glas, 55.2
Moduulkoppeling	: PP geslepen glas, 2 mm siliconen tape
T- en hoekaansluiting	: glas
Beglazingsrubber	: zwart
Vloeraansluiting	: aluminium 35 mm, kliklijst
Plafondaansluiting	: aluminium 35 mm, U-profiel
Profielkleur	: Ral 7016 (glansgraad 30%)
Geluidsisolatie	: min. Rw=31dB, conform af te geven laboratorium gemeten rapport
Deurelement	: Maars Framed glass door
Scharnier	: RVS 3 stuks per deur
Kruk	: Artitec, krukken Ø19 mm, L-model haaks, op RVS rozet Ø50 mm

Kozijnmerk G21 tm G26

- Maars Living Walls - Horizon
- Dubbelglas wandsysteem
- 0-voeg met polycarbonaat profiel of siliconen tape
- Geen verticale stijlen

Wanddikte	: 100 mm
Beglazing zijde 1	: 12mm akoestisch gelaagd
Beglazing zijde 2	: 12mm akoestisch gelaagd
Moduulkoppeling	: PP geslepen glas, 2 mm siliconen tape of polycarbonaat profiel
Beglazingsrubber	: zwart
Vloeraansluiting	: aluminium 35 mm, kliklijst
Plafondaansluiting	: aluminium 35 mm, U-profiel
Profielkleur	: Ral 7016 (glansgraad 30%)
Geluidsisolatie	: Rw=38dB, conform af te geven laboratorium gemeten rapport
Deurelement	: Maars Sliding door
Deurgreep	: Market PBA (RVS)

30.80 HANG- EN SLUITWERK

30.80.21-a SCHARNIER
0. KLEPSCHARNIER (NEN-EN 1935+c07)
Fabrikaat: BSW of gelijkwaardig.
Type: gelagerde stiftpaumelle BB 807.
Inbraakwerendheidsklasse (NEN 5089-09): 1-ster.
Deurgewicht (klasse): zwaar
Geschikt voor brand-/rookdeur (klasse): 1.
Bladdikte (mm): 3
Materiaal: RVS.
.01 *BINNENDEUR*
- per deur 4 stuks scharnieren .

30.80.31-a DEUR-/RAAMSLOT
0. DEURSLOT, INSTEEK
Fabrikaat: Nemef B.V.
Leverancier: Assa Abloy Nederland bv.
Insteek deurslot.
Bij schuifdeuren een harpoenslot toepassen.
- sluitplaat
Type: 649-2
- doornmaat (mm): 60.
- PC-maat: 72 mm
- voorplaat: RVS 235*20 mm, afgerond
- sluitplaat: P 635-17 RVS
.01 *BINNENDEUR*
de afsluitbare deuren zoals aangegeven in de kozijnstaat

30.80.31-b DEUR-/RAAMSLOT
0. DEURSLOT, INSTEEK
Fabrikaat: NEMEF B.V.
Leverancier: Assa Abloy Nederland bv.
Type: badkamer/wc insteekslot, 644/4.
- doornmaat (mm): 60.
Voorplaat:
- materiaal: gebrosteld RVC.
- afmetingen (bxh) (mm): 235 x 20.
- vorm: afgerond.
Rs/Ls verschillend.
Toebehoren:
- bevestigingsmiddelen.
- sluitplaat: P646/17.
.01 *BINNENDEUR*
- vrij- en bezetslot op binnendeuren zoals aangegeven in de kozijnstaat

30.80.31-c DEUR-/RAAMSLOT
0. DEURSLOT, INSTEEK
Fabrikaat: NEMEF B.V.
Leverancier: Assa Abloy Nederland bv.
Type: loop insteekslot, 635/2.
- doornmaat (mm): 60.
Voorplaat:
- materiaal: gebrosteld RVS.
- afmetingen (bxh) (mm): 235 x 20.
- vorm: afgerond.
Ls/Rs bruikbaar.
Toebehoren:
- bevestigingsmiddelen.
- sluitplaat: P635/12.
.01 *BINNENDEUR*
- loopslot op binnendeuren zoals aangegeven in de kozijnstaat

30.80.35-a DRANGER

0. DRANGER MET GLIJARM (NEN-EN 1154+c06)
Leverancier: DORMA Nederland B.V.
Type: DORMA deurdranger in Contur Design TS 93G, kopmontage aan scharnierzijde op kozijn.
In combinatie met glijarm G-N, zelfsluitend, voor branddeuren.
Draairichting: links en rechts.
Sluitkracht (NEN-EN 1154+c06): EN2-5.
Sluitsnelheid: traploos regelbaar.
Sluitvertraging: hydraulisch, standaard beschikbaar, instelbaar.
Materiaal: gietijzer.
Kleur: zilver geanodiseerd.
Toebehoren:
- mechanische vastzetinrichting RF.
- openingshoek begrenzer.
- bevestigingsmiddelen

.01 BUITENDEUR
De deurdrangers op de zelfsluitende binnendeuren.

30.80.35-b DRANGER

0. DRANGER MET GLIJARM (NEN-EN 1154+c06)
Leverancier: DORMA Nederland B.V.
Type: DORMA inbouw ITS 96 EN2-4 deurdranger.
In combinatie met glijarm G 96 GSR, voor dubbele houten en metalen deuren met mechanische sluitvolgorde regeling.
Draairichting: links en rechts.
Sluitkracht (NEN-EN 1154+c06): 2-4.
Montage: op het kozijn.
Sluitsnelheid traploos regelbaar, eindslag d.m.v. ventiel instelbaar.
Materiaal: gietijzer.
Toebehoren:
Mechanische vastzetinrichting RF.
- bevestigingsmiddelen

.01 BINNENDEUR
De deurdrangers op de zelfsluitende binnendeuren.

30.80.37-a KLEEFMAGNEET

0. KLEEFMAGNEET
Fabrikaat: Eff-Eff.
Type: 838-839BW2U
Standcontrole.
Manuele bediening ter ontgrendeling van de open-houdmagneet.
Uitvoering, inbouw.
Materiaal: aluminium
Oppervlaktebehandeling: geanodiseerd.
Toebehoren:
- bevestigingsmiddelen,
- ankerplaat verstelbaar.
- aansluiting op de brandmeldinstallatie

4. MONTAGE KLEEFMAGNEET
Aan de bovenzijde van de deur. Via wand of plafondmontage.
Volgens voorschriften van de leverancier.

.01 BINNENDEUR
De open-houdmagneten zoals op aangegeven in de kozijnstaat

30.80.41-a KRUK/SCHILD

0. RVS KRUKGEVEERD PROJECTBESLAG
Fabrikaat Nemef
Leverancier: Assa Abloy Nederland bv.
Type: 5406/02
Pcmaat (mm): 72
Cilindersparing ten behoeve van 17 mm europprofiel cilinder
Zijde 1: krukgat + cilindergat PC 72
Zijde 2: krukgat + cilindergat PC 72
Afmetingen schild: 175*42 mm, afgerond
Aantal bevstigingspunten: 3
Materiaal schild: geborsteld RVS
Toebehoren: bevestigingsmiddelen RVS

.01 *BESLAG DEUREN*
Het beslag op de binnendeuren.

30.80.43-e UITZETTER/VASTZETTER/BUFFER

0. BUFFER
Type: kunststof/rubber stootdop afgestemd op de toepassing.
Kleur standaard ter keuze van de architect.
Toebehoren:
- bevestigingsmiddelen: schroeven / lijmen.

.01 *BINNENDEUR*
- de stootdopjes bij deuren ter bescherming van wanden, radiatoren, vaste inrichting e.d., op aanwijzing van de directie.

30.80.44-a DEUR-/RAAMNAALDPROFIEL

0. DEUR-/RAAMNAALDPROFIEL
Fabrikaat: DEURNAALDPROFIEL BINNEN/BUITEN VLUCHT
Fabrikaat: Alprokon Aluminium.
Type: deurnaald binnen/binnen voor Vluchtdeuren GU/BKS uitvoering: 80.
Voorzien van fotoluminicerend Glow-Brite (passieve zijde).
Deurdikte (mm): 40.
Deurhoogte (mm): Aangegegeven in de kozijnstaat.
Afstand hart kruk tot onderkant deur (mm): 1050.
Ruimte tussen de deuren (mm): 17.
Sparing voor de sponning boven (mm): 17.
Sparing voor de sponning onder (mm): 17.
Draairichting loopdeur: DinRs (Alprokon 1).
Materiaal: aluminium.
Oppervlaktebehandeling: mat satijn geanodiseerd (kleur F1).
Afdichting in profiel: polypropyleen borstelstrip.
Zichtbreedte deurnaaldprofiel (mm): 40.
Grendel-uitslag (mm): 20.
Toebehoren:
- GU/BKS paniekontgrendeling.
- Binnen- en buitenzijde Kruk.
- Bevestigingsmiddelen corrosievast staal AISI 304.

30.80.44-b DEUR-/RAAMNAALDPROFIEL

0. DEUR-/RAAMNAALDPROFIEL
Fabrikaat: LIPS.
Type: 5160, mechanische kantschuiven, inbouw.
Deurdikte (mm): 40.
Deurhoogte (mm): Aangegegeven in de kozijnstaat.
Toebehoren:
- sluitplaatjes
- sluitpotten
- bevestigingsmiddelen

.01 *BINNENDEUR*
De mechanische kantschuiven op de dubbele deuren zoals aangeduid in de kozijnstaat.

30.80.45-a ALUMINIUM PROFIEL

0. ALUMINIUM PROFIEL
Fabrikaat: Ellen, type Ellenmatic
Profielen: valdorpel
Afmetingen (mm): lengte gelijk aan breedte van de deur.
Toebehoren:
- bevestigingsmiddelen.
- tochtborstel

.01 *BINNENDEUR*
De binnendeuren zoals in de kozijnstaat aangegeven.