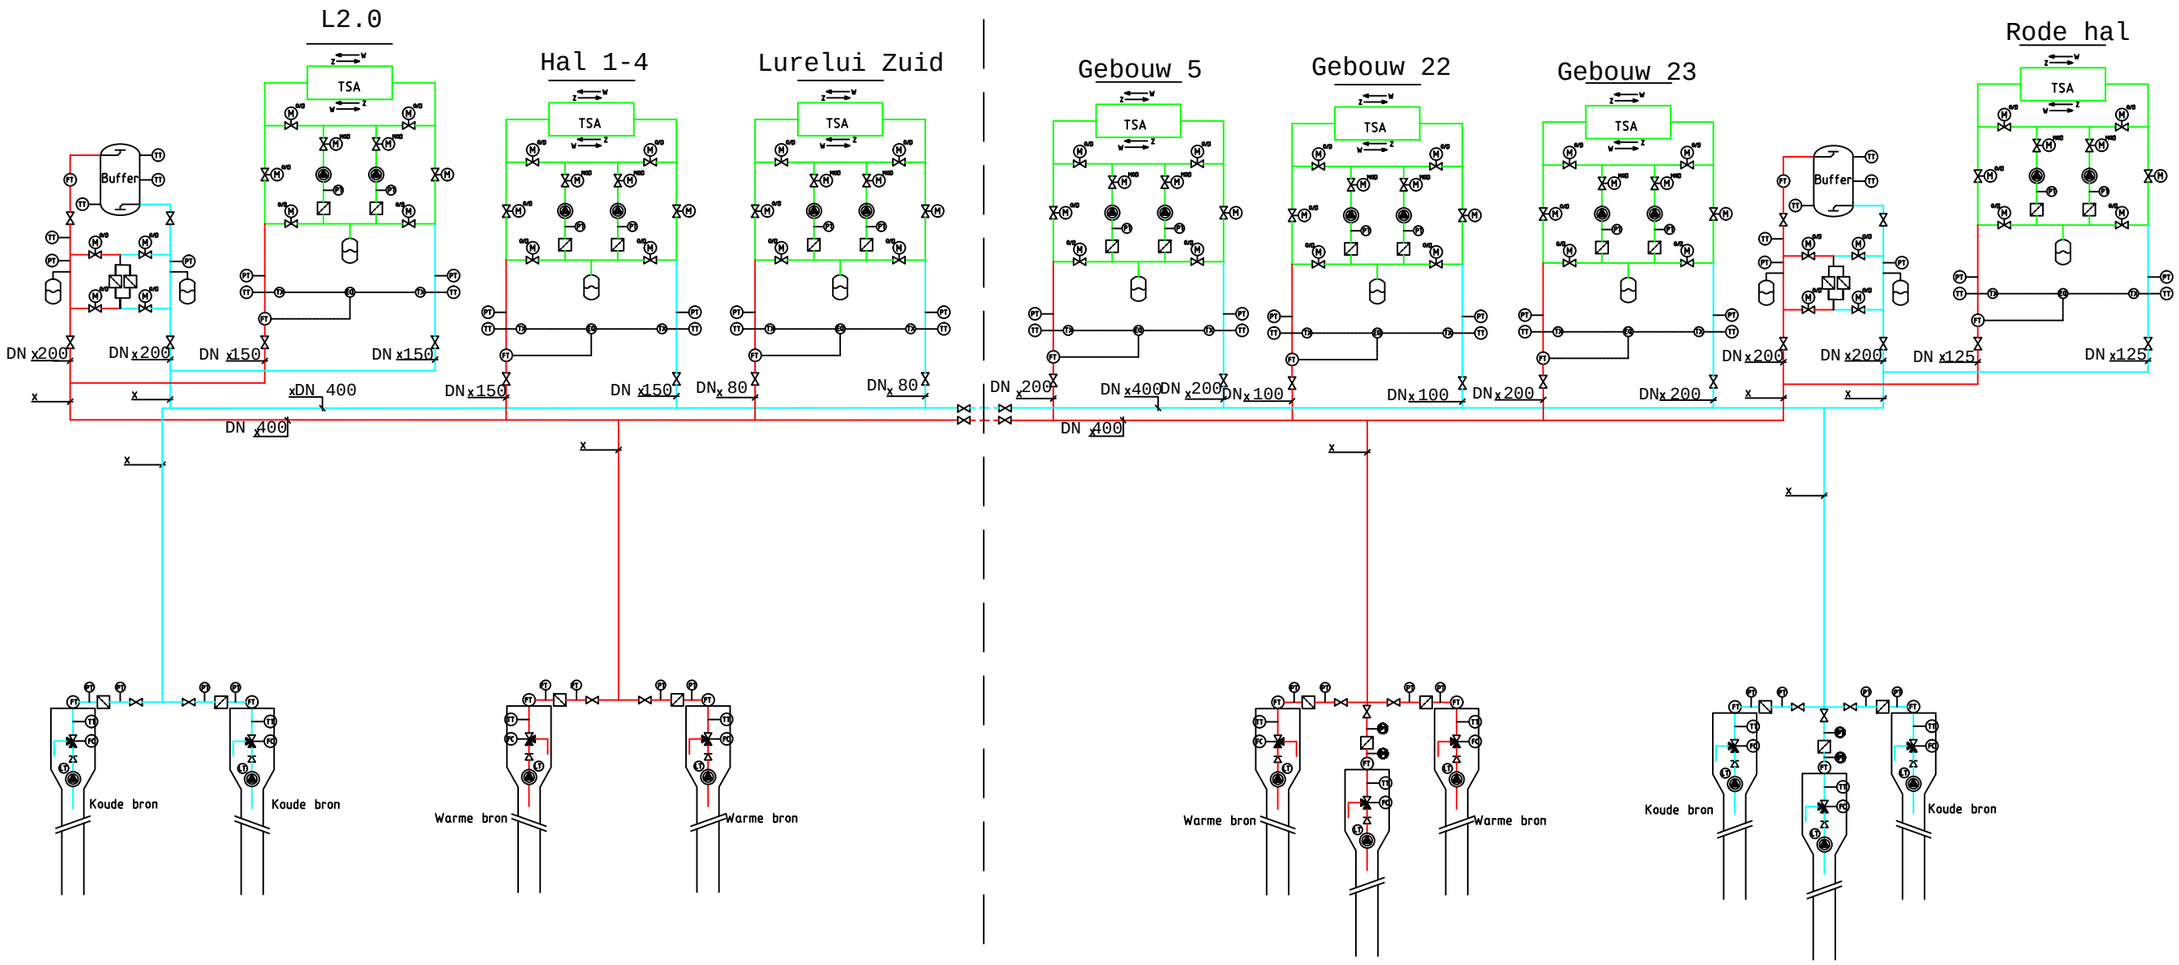


- frequentiegeregelde pomp
- Afsluiter
- Motorbediende afsluiter
- Motorbediende afsluiter open/dicht
- Motorbediende afsluiter regelend
- Driewegafsluiter
- Terugslagklep
- Expansievat
- Filter
- temperatuur transmitter
- druk transmitter
- flow transmitter
- druk indicator
- temperatuur indicator
- flow indicator
- energiemeter thermisch
- niveau transmitter
- temperatuur opnemer
- flow regelaar