



Bovenaanzicht

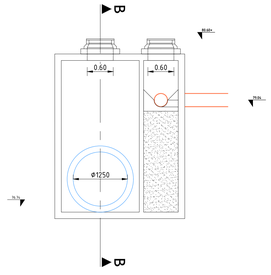


Doorsnede A-A

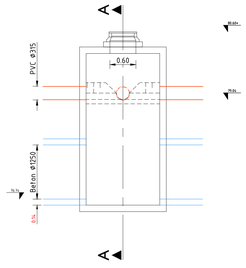


Doorsnede B-B


Put 0462/0965
Schaal 1:50

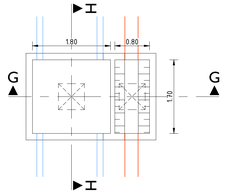

Bovenaanzicht

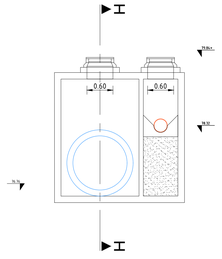


Doorsnede G-G

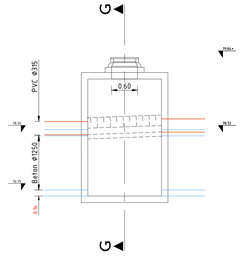


Doorsnede H-H


Put 0017/0034
Schaal 1:50

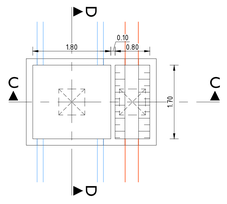

Bovenaanzicht

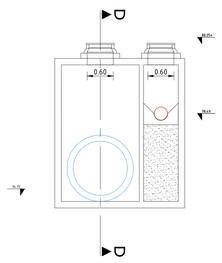


Doorsnede C-C

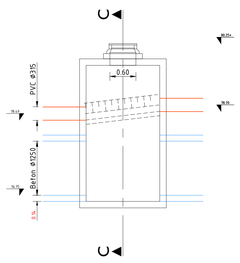


Doorsnede D-D


Put 0385/0963
Schaal 1:50

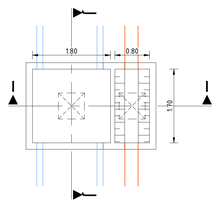

Bovenaanzicht

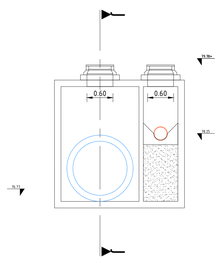


Doorsnede I-I

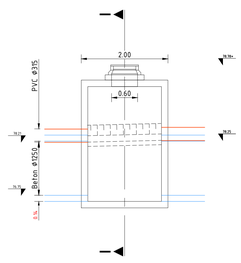


Doorsnede J-J


Put 0016/0033
Schaal 1:50

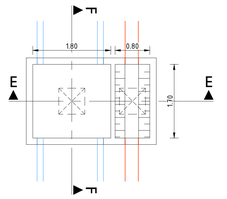

Bovenaanzicht

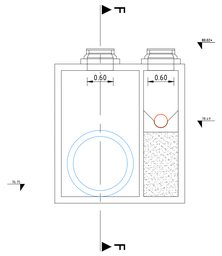


Doorsnede E-E

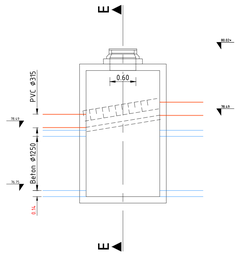


Doorsnede F-F


Put 0015/0035
Schaal 1:50

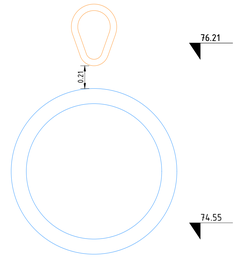

Detail x: Kruising bestaand rioolbuis met nieuwe HWA riool
Schaal 1:20

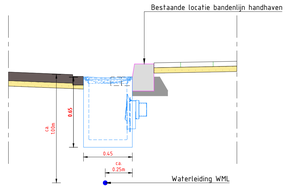

Straatkolk M-Line S1260/65 GB1 t.o.v. waterleiding WML
Schaal 1:20

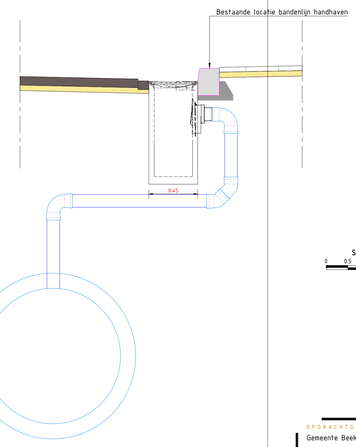

Straatkolk M-Line S1260/90 GB1
Schaal 1:20

Schaal 1:50
0 0.5 1.0 1.5 2.0m

VOOR UITVOERING

OPDRACHTGEVER
Gemeente Beekdaelen

PROJECTOMSCHRIJVING
Reconstructie Romenkamp e.o. Oirsbeek
Blauwe Ader Beekdaelen

TEKENINGOMSCHRIJVING
Detailtekeningen riolering
Definitief Ontwerp

DOCUMENTSOORT
UITVOERINGSTEKENING

STATUS
DEFINITIEF

OPGESTELD
M. Mulders

SCHAAL
1:50 / 1:20

DATUM
08-10-2026

FORMAAT
A0

BESTEKNUMMER
B2026-10

BLAD
1 IN 5

TEKENINGNUMMER
2025012-UO-D01

WIJZ.NR
A

Via Nova Civiele Techniek
Beltenkampweg 42
6438 XD Oirsbeek
+31 620 991 256
info@vianova.nl.nl
www.vianova.nl.nl

VIANOVA civiele techniek