
LEGENDA

- Veiligheidszone K&L 1m
- Dichtsbijzijnde kabel t.o.v. as rijbaan
- Aanvulling grond
- Funderingszand
- Bekisting
  Type n.t.b.

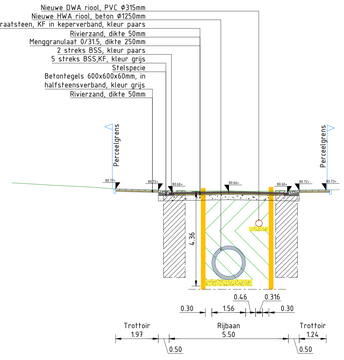

Dwarsprofiel G-G
Romenkamp
Schaal 1:100

70.000m t.o.v. NAP

| | | |