Definitief

datum 17-07-2026

TO-B230 ruimteboek


opdrachtgever: Rijksvastgoedbedrijf, directie Vastgoedbeheer
projectmanager: Rob Meloen


RVB project NR: 23960
RVB project naam: realisatie nieuwbouw Sint Maarten
V-code complex: SXM005PMPD
RVB object adres: Juancho Yrausquin Blvd 22 H, Philipsburg, Sint Maarten
V-code bouwwerk: SXM005PMPD_1
RVB object naam: Militair steunpunt


i.s.m.

fase: TO schaal: 1:50 formaat: A3

BIM&BEYOND
Blaak 40 3011 TA Rotterdam bureau@bimandbeyond.nl +31 (0)10 498 92 22

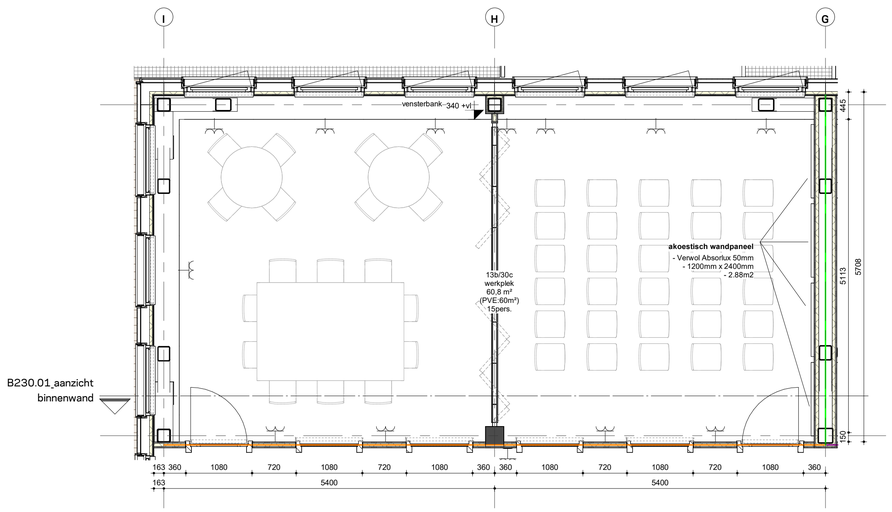

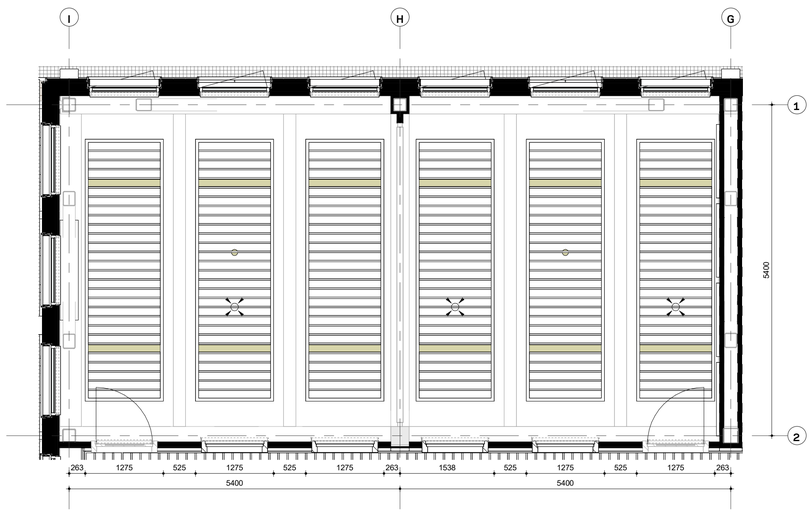

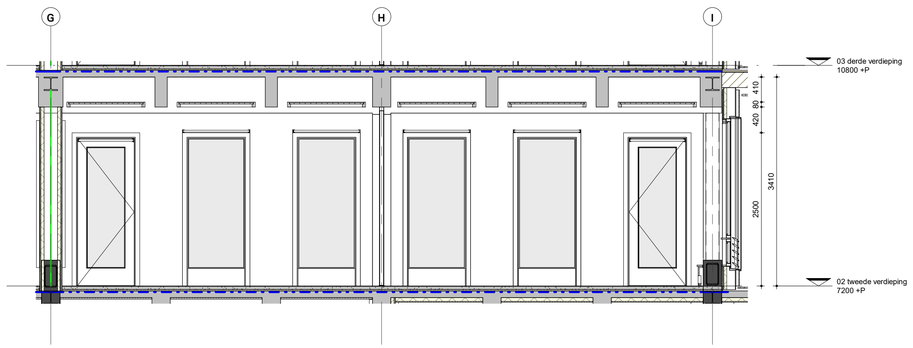

Renvooi E-symbolen SXM	
	Contactdoos, enkelvoudig + randaarde
	Contactdoos tweevoudig + randaarde (horizontaal)
	Contactdoos CEE-form 3fase + nul + aarde
	Aansluitpunt 3fase + nul + aarde
	Contactdoos CEE-form 3fasen, nul en randaarde
	Aansluitpunt 3fasen, nul en randaarde
	Schakelaar, enkelpolig
	Bewegingssensor (verlichting)
	Enkelvoudige data contactdoos
	Dubbelvoudige data contactdoos
	Miva trekschakelaar
	Miva indicator



VERDIEPING 2

Definitief

datum 17-07-2026

TO-B230.01

13b/30C multifuntionele ruimte CZSK


opdrachtgever: Rijksvastgoedbedrijf, directie Vastgoedbeheer
projectmanager: Rob Meloen

RVB project NR: 23960
RVB project naam: realisatie nieuwbouw Sint Maarten
V-code complex: SXM005PMPD
RVB object adres: Juancho Yrausquin Blvd 22 H, Philipsburg, Sint Maarten
V-code bouwwerk: SXM005PMPD_1
RVB object naam: Militair steunpunt


fase: TO schaal: 1:50 formaat: A1


i.s.m.

BIM&BEYOND
Blaak 40 3011 TA Rotterdam bureau@bimandbeyond.nl +31 (0)10 498 92 22

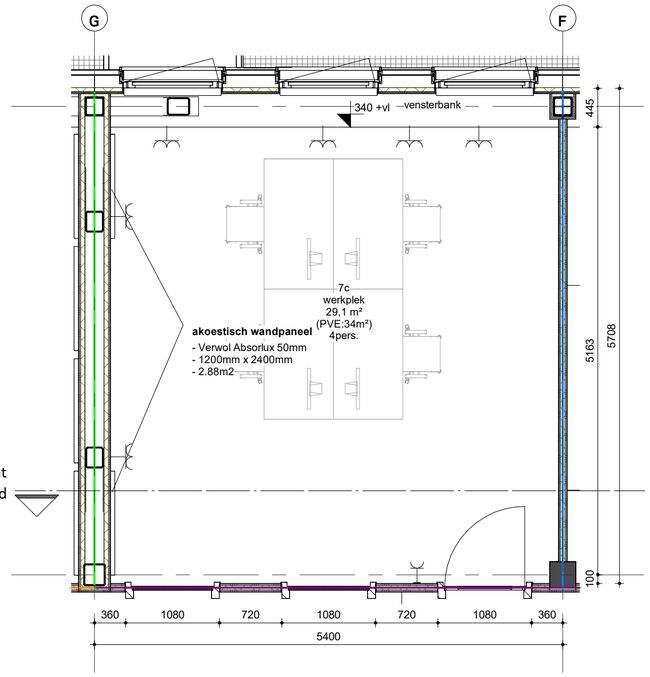


B230.02_aanzicht binnenwand

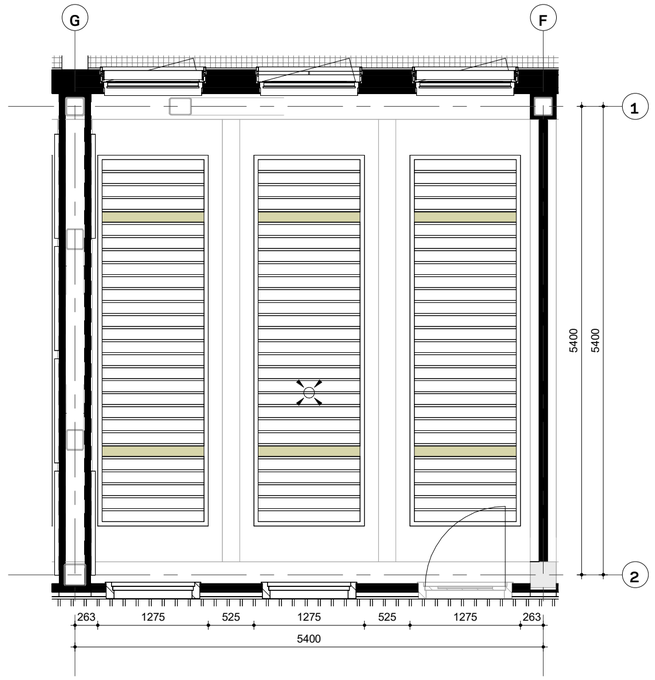

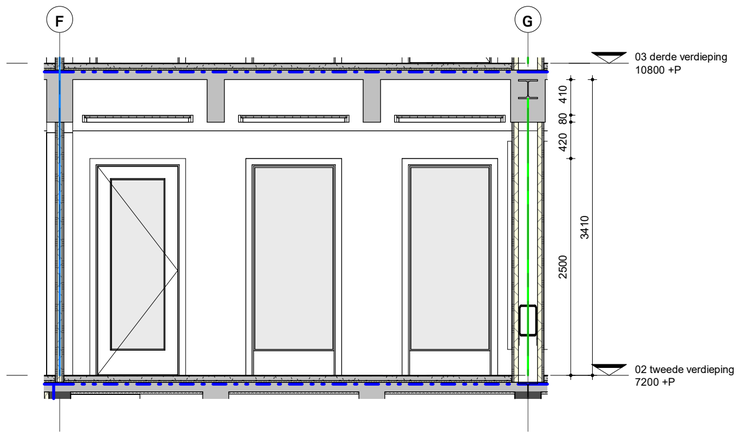

Renvool E-symbolen SXM	
	Contactdoos, enkelvoudig + randaarde
	Contactdoos tweevoudig + randaarde (horizontaal)
	Contactdoos CEE-form 1fase + nul + aarde
	Aansluitpunt 1fase + nul + aarde
	Contactdoos CEE-form 3fasen, nul en randaarde
	Aansluitpunt 3fasen, nul en randaarde
	Schakelaar, enkelpolige-
	Bewegingssensor (verlichting)
	Enkelvoudige data contactdoos
	Dubbelvoudige data contactdoos
	Miva trekschakelaar
	Miva indicator

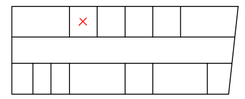

VERDIEPING 2

Definitief

N

datum 17-07-2026

TO-B230.02 7C flexibele werkplekken CZSK

opdrachtgever: Rijksvastgoedbedrijf, directie Vastgoedbeheer
projectmanager: Rob Meloen


RVB project NR: 23960
RVB project naam: realisatie nieuwbouw Sint Maarten
V-code complex: SXM005PMPD
RVB object adres: Juancho Yrausquin Blvd 22 H, Philipsburg, Sint Maarten
V-code bouwwerk: SXM005PMPD_1
RVB object naam: Militair steunpunt


i.s.m.


fase: TO schaal: 1:50 formaat: A2

BIM&BEYOND
Blaak 40 3011 TA Rotterdam bureau@bimandbeyond.nl +31 (0)10 498 92 22


B230.03_aanzicht
bouwkundig

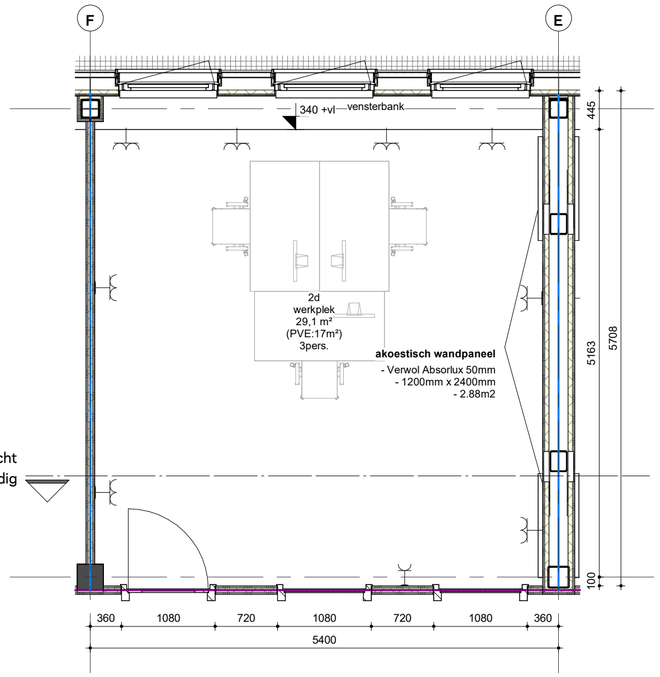

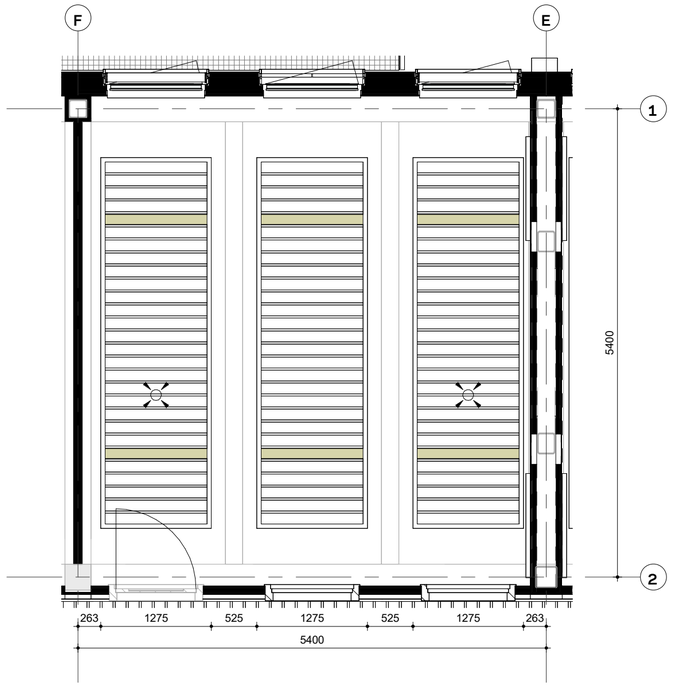

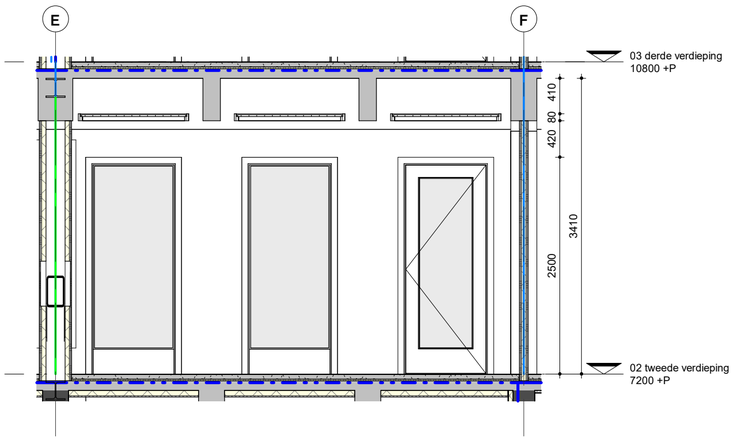

Renvool E-symbolen SXM	
	Contactdoos, enkelvoudig + randaarde
	Contactdoos tweevoudig + randaarde (horizontaal)
	Contactdoos CEE-form 1fase + nul + aarde
	Aansluitpunt 1fase + nul + aarde
	Contactdoos CEE-form 3fasen, nul en randaarde
	Aansluitpunt 3fasen, nul en randaarde
	Schakelaar, enkelpolige-
	Bewegingssensor (verlichting)
	Enkelvoudige data contactdoos
	Dubbelvoudige data contactdoos
	Miva trekschakelaar
	Miva indicator

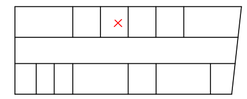

VERDIEPING 2

Definitief

N

datum 17-07-2026

TO-B230.03 2d meerpersoonswerkplek CZSK


opdrachtgever: Rijksvastgoedbedrijf, directie Vastgoedbeheer
projectmanager: Rob Meloen

RVB project NR: 23960
RVB project naam: realisatie nieuwbouw Sint Maarten
V-code complex: SXM005PMPD
RVB object adres: Juancho Yrausquin Blvd 22 H, Philipsburg, Sint Maarten
V-code bouwwerk: SXM005PMPD_1
RVB object naam: Militair steunpunt


i.s.m.


fase: TO schaal: 1:50 formaat: A2

BIM&BEYOND
Blaak 40 3011 TA Rotterdam bureau@bimandbeyond.nl +31 (0)10 498 92 22

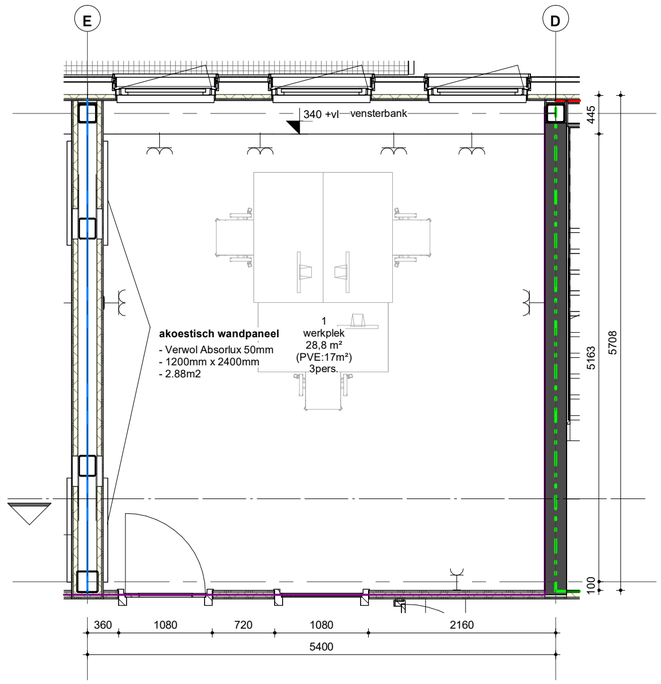


B230.04_aanzicht binnenwand

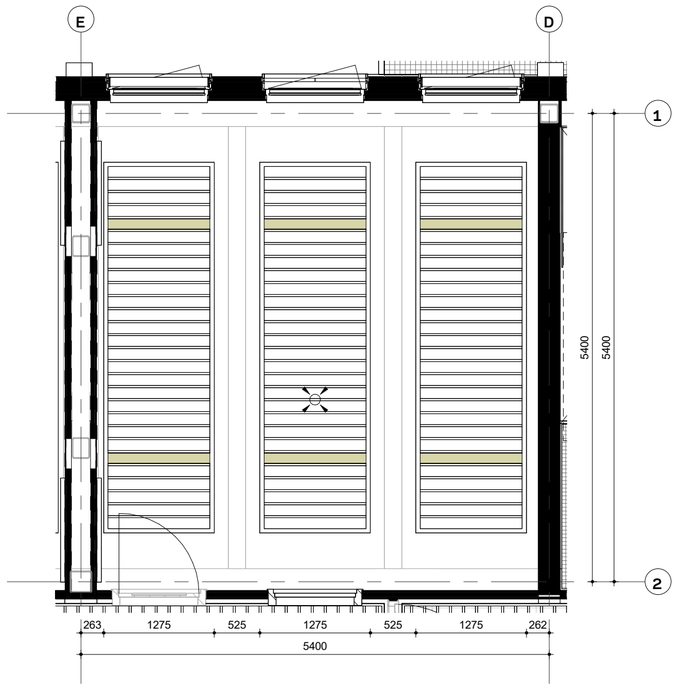

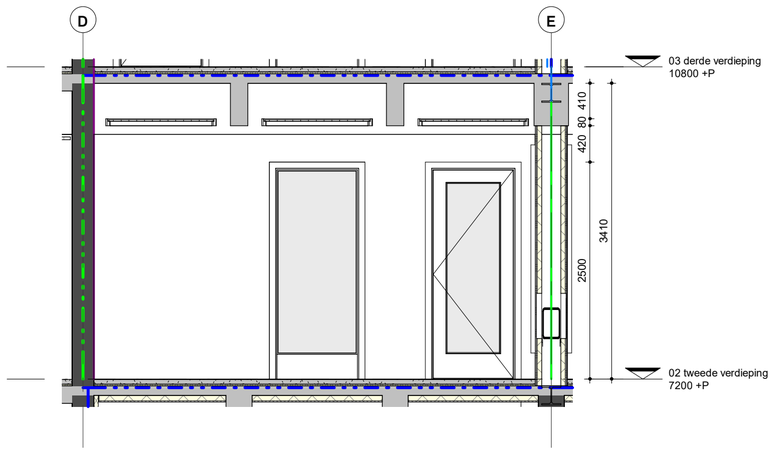

Renvooi E-symbolen SXM	
	Contactdoos, enkelvoudig + randaarde
	Contactdoos tweevoudig + randaarde (horizontaal)
	Contactdoos CEE-form 1fase + nul + aarde
	Aansluitpunt 1fase + nul + aarde
	Contactdoos CEE-form 3fasen, nul en randaarde
	Aansluitpunt 3fasen, nul en randaarde
	Schakelaar, enkelpolige-
	Bewegingssensor (verlichting)
	Enkelvoudige data contactdoos
	Dubbelvoudige data contactdoos
	Miva trekschakelaar
	Miva indicator

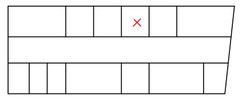

VERDIEPING 2

Definitief

N

datum 17-07-2026

TO-B230.04 **1 eenpersoonswerkplek CZSK**


opdrachtgever: Rijksvastgoedbedrijf, directie Vastgoedbeheer
projectmanager: Rob Meloen


RVB project NR: 23960
RVB project naam: realisatie nieuwbouw Sint Maarten
V-code complex: SXM005PMPD
RVB object adres: Juancho Yrausquin Blvd 22 H, Philipsburg, Sint Maarten
V-code bouwwerk: SXM005PMPD_1
RVB object naam: Militair steunpunt


i.s.m.

fase: TO schaal: 1:50 formaat: A2

BIM&BEYOND
Blaak 40 3011 TA Rotterdam bureau@bimandbeyond.nl +31 (0)10 498 92 22

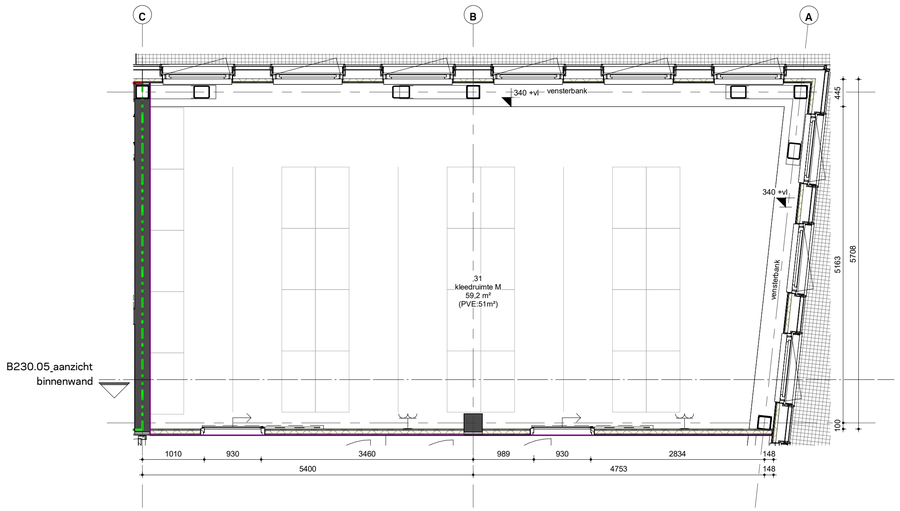

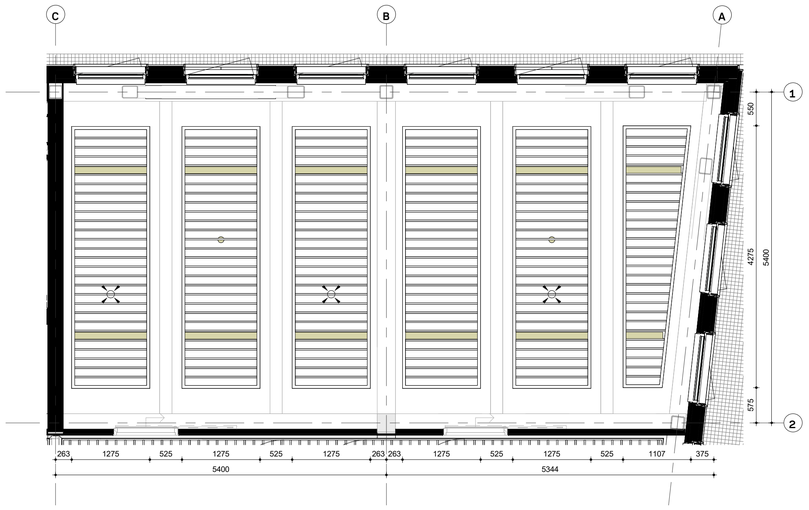

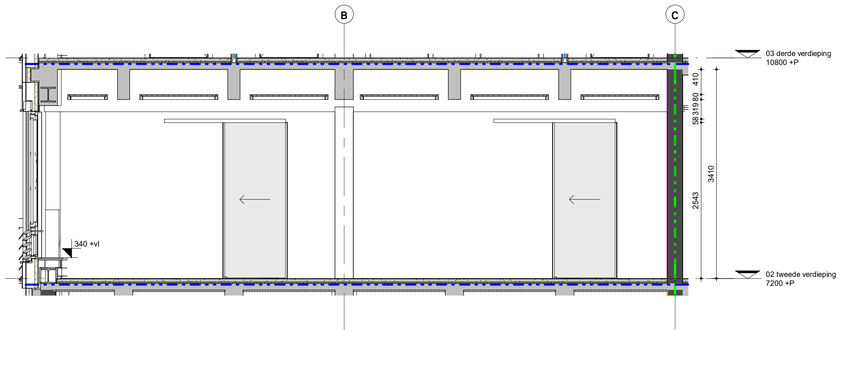

Renvooi E-symbolen SXM	
	Contactdoos, enkelvoudig + randaarde
	Contactdoos tweevoudig + randaarde (horizontaal)
	Contactdoos CEE-form 1fase + nul + aarde
	Aansluitpunt 1fase + nul + aarde
	Contactdoos CEE-form 3fasen, nul en randaarde
	Aansluitpunt 3fasen, nul en randaarde
	Schakelaar, enkelpolige-
	Bewegingssensor (verlichting)
	Enkelvoudige data contactdoos
	Dubbelvoudige data contactdoos
	Miva trekschakelaar
	Miva indicator



VERDIEPING 2

Definitief

N

datum 17-07-2026

TO-B230.05 **31 kastenkamer / omkleedruimte heren (KMAR)**


opdrachtgever: Rijksvastgoedbedrijf, directie Vastgoedbeheer
projectmanager: Rob Meloen


RVB project NR: 23960
RVB project naam: realisatie nieuwbouw Sint Maarten
V-code complex: SXM005PMPD
RVB object adres: Juancho Yrausquin Blvd 22 H, Philipsburg, Sint Maarten
V-code bouwwerk: SXM005PMPD_1
RVB object naam: Militair steunpunt

i.s.m.


fase: TO schaal: 1:50 formaat: A1

BIM&BEYOND
Blaak 40 3011 TA Rotterdam bureau@bimandbeyond.nl +31 (0)10 498 92 22

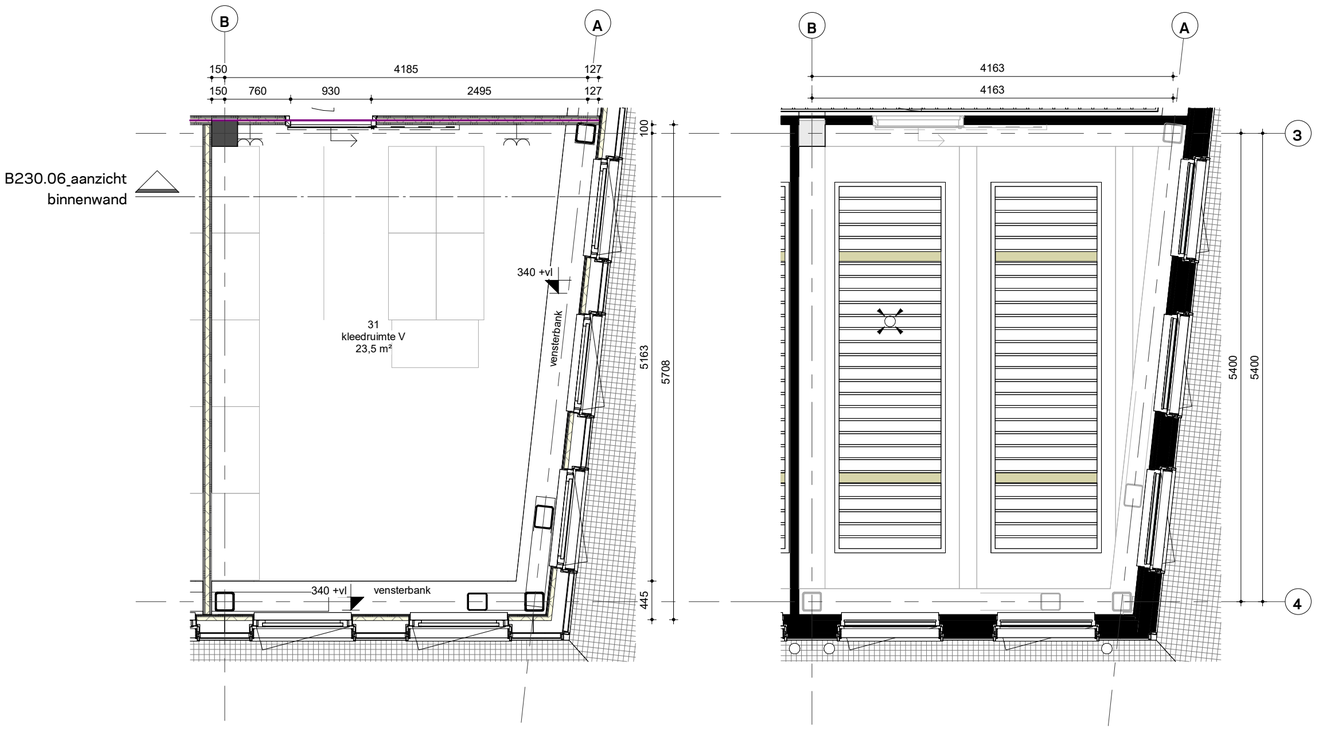

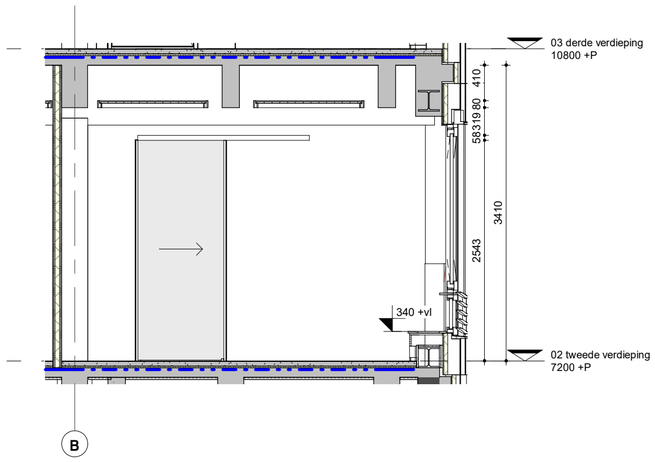

Renvooi E-symbolen SXM	
	Contactdoos, enkelvoudig + randaarde
	Contactdoos tweevoudig + randaarde (horizontaal)
	Contactdoos CEE-form 1fase + nul + aarde
	Aansluitpunt 1fase + nul + aarde
	Contactdoos CEE-form 3fasen, nul en randaarde
	Aansluitpunt 3fasen, nul en randaarde
	Schakelaar, enkelpolige-
	Bewegingssensor (verlichting)
	Enkelvoudige data contactdoos
	Dubbelvoudige data contactdoos
	Miva trekschakelaar
	Miva indicator

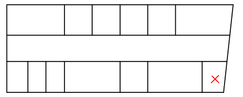

VERDIEPING 2

Definitief



datum 17-07-2026

TO-B230.06 **31 kastenkamer / omkleedruimte dames**


opdrachtgever: Rijksvastgoedbedrijf, directie Vastgoedbeheer
projectmanager: Rob Meloen


RVB project NR: 23960
RVB project naam: realisatie nieuwbouw Sint Maarten
V-code complex: SXM005PMPD
RVB object adres: Juancho Yrausquin Blvd 22 H, Philipsburg, Sint Maarten
V-code bouwwerk: SXM005PMPD_1
RVB object naam: Militair steunpunt


i.s.m.

fase: TO schaal: 1:50 formaat: A2


BIM&BEYOND
Blaak 40 3011 TA Rotterdam bureau@bimandbeyond.nl +31 (0)10 498 92 22

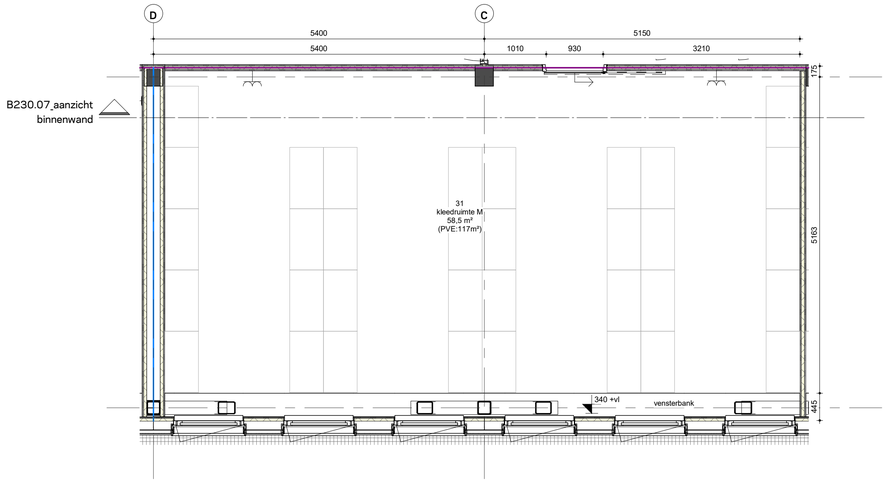

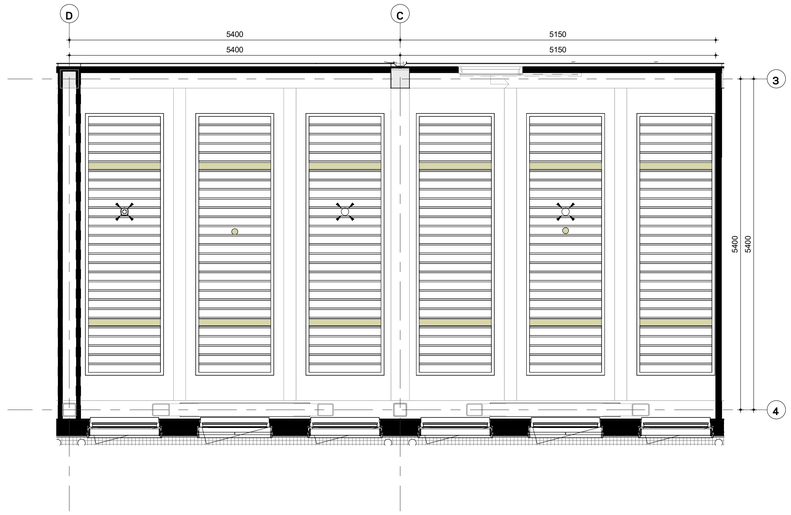

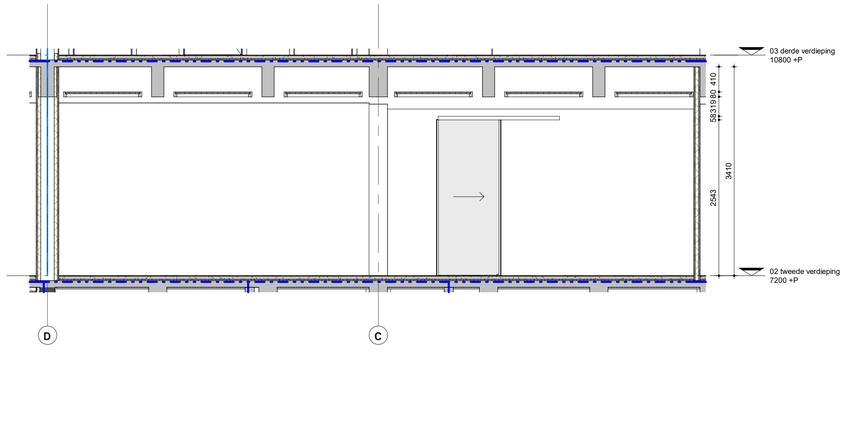

Renvooi E-symbolen SXM	
	Contactdoos, enkelvoudig + randaarde
	Contactdoos tweevoudig + randaarde (horizontaal)
	Contactdoos CEE-form 1fase + nul + aarde
	Aansluitpunt 1fase + nul + aarde
	Contactdoos CEE-form 3fasen, nul en randaarde
	Aansluitpunt 3fasen, nul en randaarde
	Schakelaar, enkelpolige-
	Bewegingssensor (verlichting)
	Enkelvoudige data contactdoos
	Dubbelvoudige data contactdoos
	Miva trekschakelaar
	Miva indicator

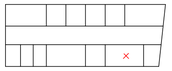

VERDIEPING 2

Definitief



datum 17-07-2026

TO-B230.07 **31 kastenkamer / omkleedruimte heren CZSK**


opdrachtgever: Rijksvastgoedbedrijf, directie Vastgoedbeheer
projectmanager: Rob Meloen


RVB project NR: 23960
RVB project naam: realisatie nieuwbouw Sint Maarten
V-code complex: SXM005PMPD
RVB object adres: Juancho Yrausquin Blvd 22 H, Philipsburg, Sint Maarten
V-code bouwwerk: SXM005PMPD_1
RVB object naam: Militair steunpunt


i.s.m.

fase: TO schaal: 1:50 formaat: A1


BIM&BEYOND
Blaak 40 3011 TA Rotterdam bureau@bimandbeyond.nl +31 (0)10 498 92 22

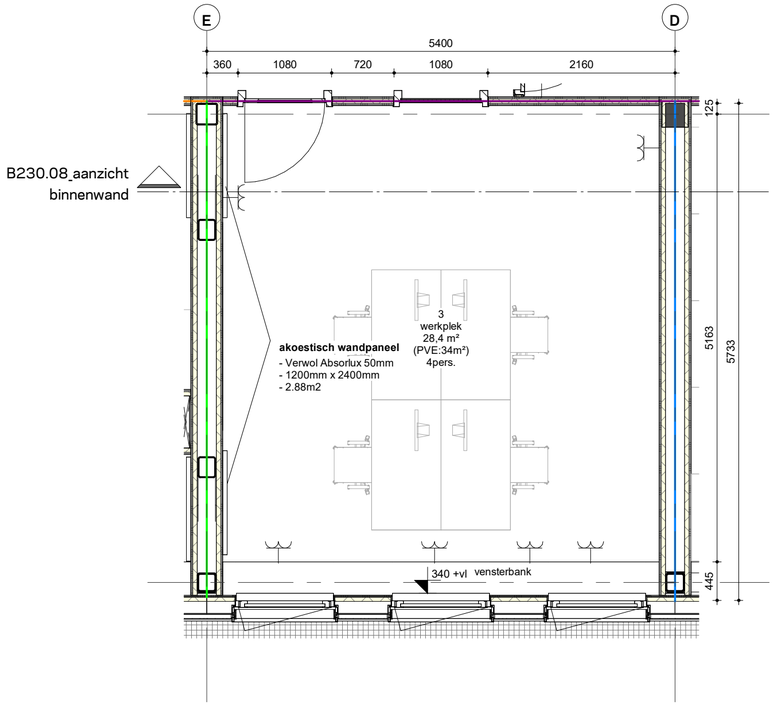

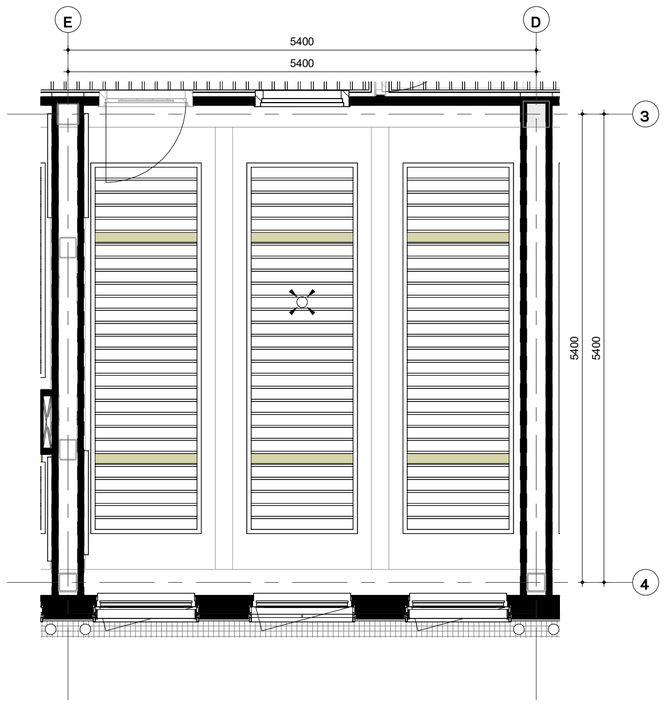

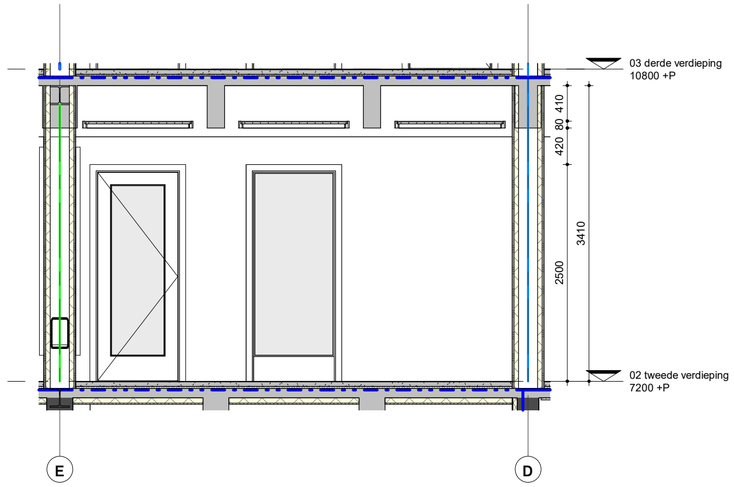

Renvooi E-symbolen SXM	
	Contactdoos, enkelvoudig + randaarde
	Contactdoos tweevoudig + randaarde (horizontaal)
	Contactdoos CEE-form 1fase + nul + aarde
	Aansluitpunt 1fase + nul + aarde
	Contactdoos CEE-form 3fasen, nul en randaarde
	Aansluitpunt 3fasen, nul en randaarde
	Schakelaar, enkelpolige-
	Bewegingssensor (verlichting)
	Enkelvoudige data contactdoos
	Dubbelvoudige data contactdoos
	Miva trekschakelaar
	Miva indicator

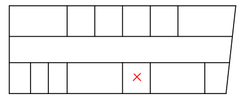

VERDIEPING 2

Definitief



datum 17-07-2026

TO-B230.08 **3 meerpersoonswerkplek CZSK**


opdrachtgever: Rijksvastgoedbedrijf, directie Vastgoedbeheer
projectmanager: Rob Meloen

RVB project NR: 23960
RVB project naam: realisatie nieuwbouw Sint Maarten
V-code complex: SXM005PMPD
RVB object adres: Juancho Yrausquin Blvd 22 H, Philipsburg, Sint Maarten
V-code bouwwerk: SXM005PMPD_1
RVB object naam: Militair steunpunt


i.s.m.

fase: TO schaal: 1:50 formaat: A2

BIM&BEYOND
Blaak 40 3011 TA Rotterdam bureau@bimandbeyond.nl +31 (0)10 498 92 22

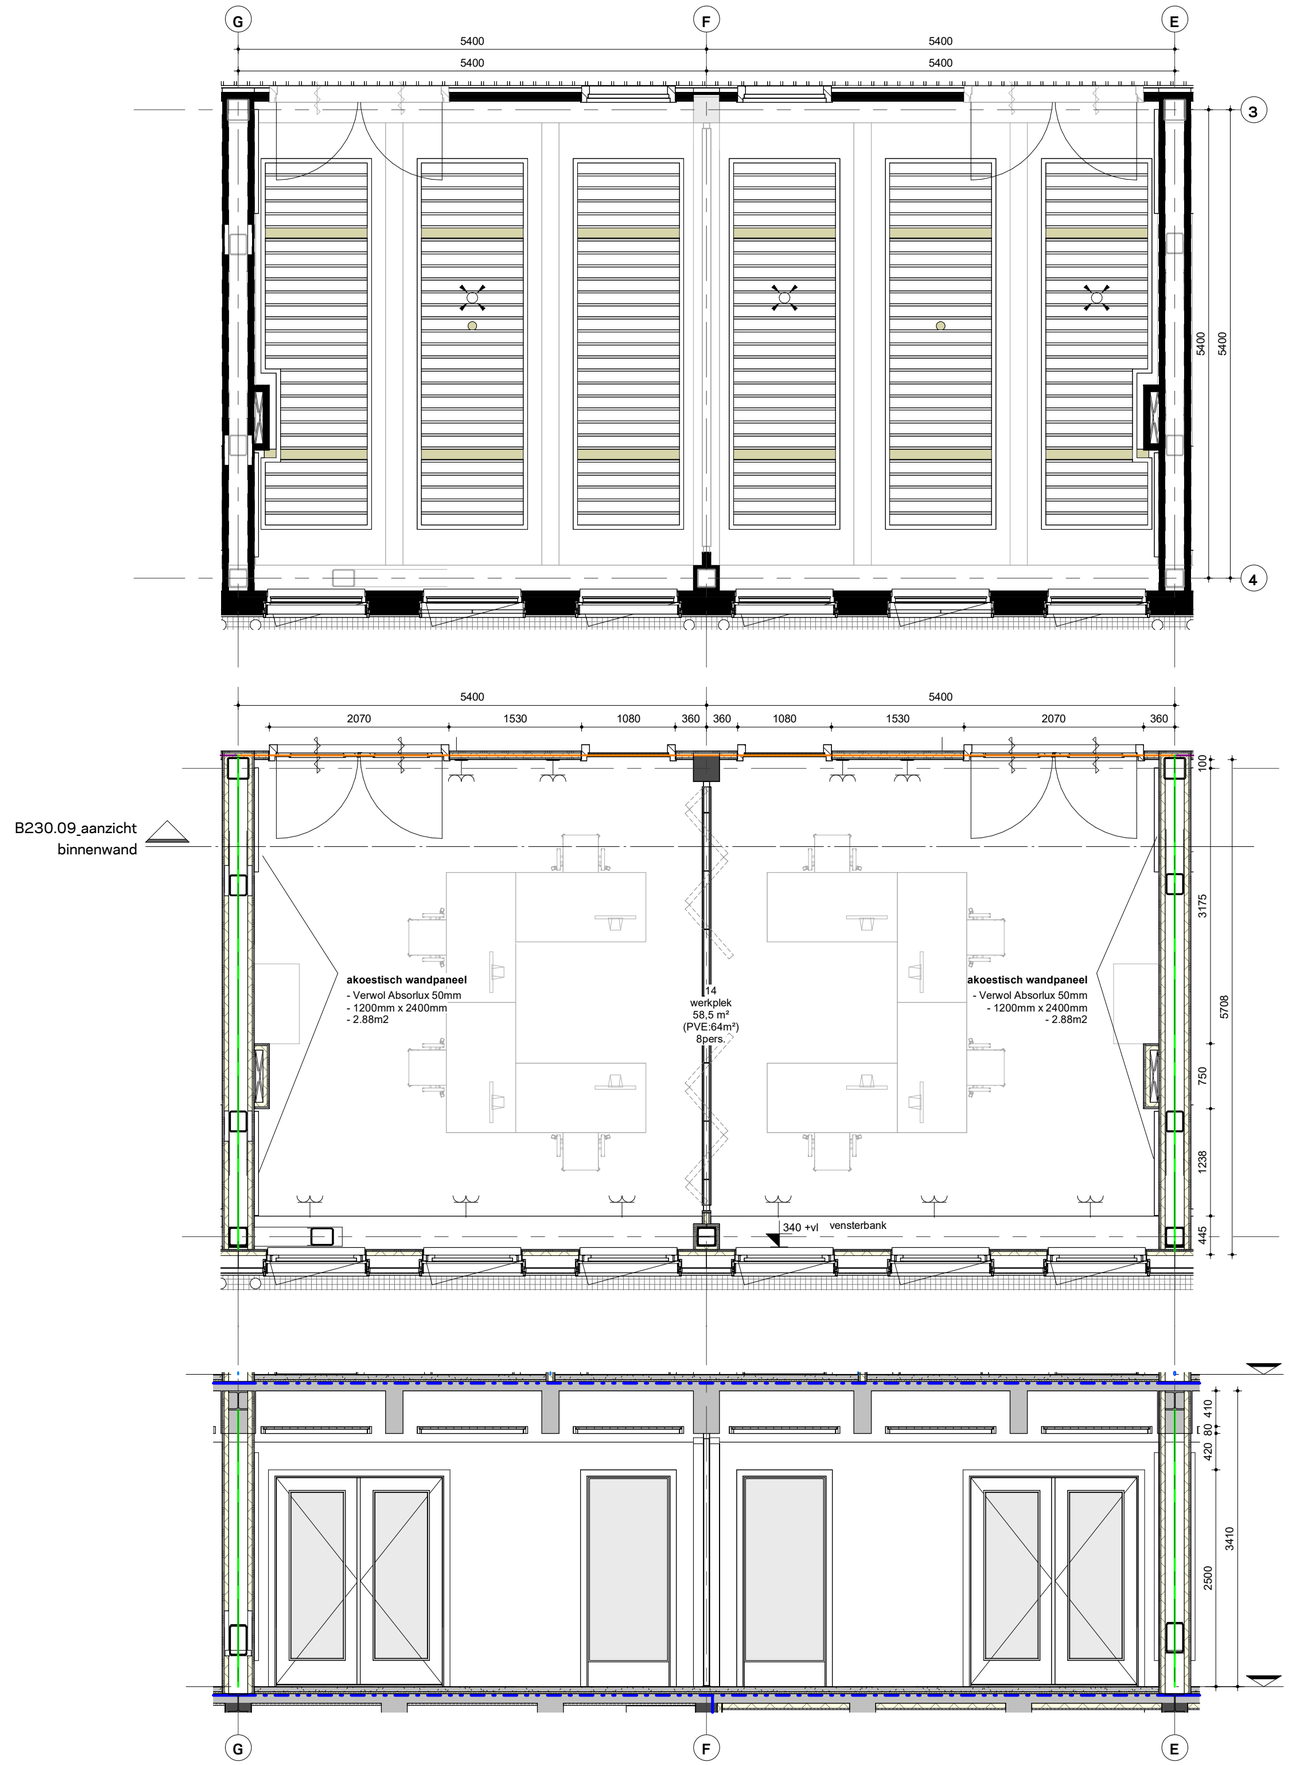

Renvooi E-symbolen SXM	
	Contactdoos, enkelvoudig + randaarde
	Contactdoos tweevoudig + randaarde (horizontaal)
	Contactdoos CEE-form 1fase + nul + aarde
	Aansluitpunt 1fase + nul + aarde
	Contactdoos CEE-form 3fasen, nul en randaarde
	Aansluitpunt 3fasen, nul en randaarde
	Schakelaar, enkelpolige-
	Bewegingssensor (verlichting)
	Enkelvoudige data contactdoos
	Dubbelvoudige data contactdoos
	Miva trekschakelaar
	Miva indicator

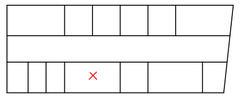

VERDIEPING 2

Definitief

datum 17-07-2026

TO-B230.09 **14 werkplek CZSK**


opdrachtgever: Rijksvastgoedbedrijf, directie Vastgoedbeheer
projectmanager: Rob Meloen


RVB project NR: 23960
RVB project naam: realisatie nieuwbouw Sint Maarten
V-code complex: SXM005PMPD
RVB object adres: Juancho Yrausquin Blvd 22 H, Philipsburg, Sint Maarten
V-code bouwwerk: SXM005PMPD_1
RVB object naam: Militair steunpunt


i.s.m.

fase: TO schaal: 1:50 formaat: A2


BIM&BEYOND
Blaak 40 3011 TA Rotterdam bureau@bimandbeyond.nl +31 (0)10 498 92 22

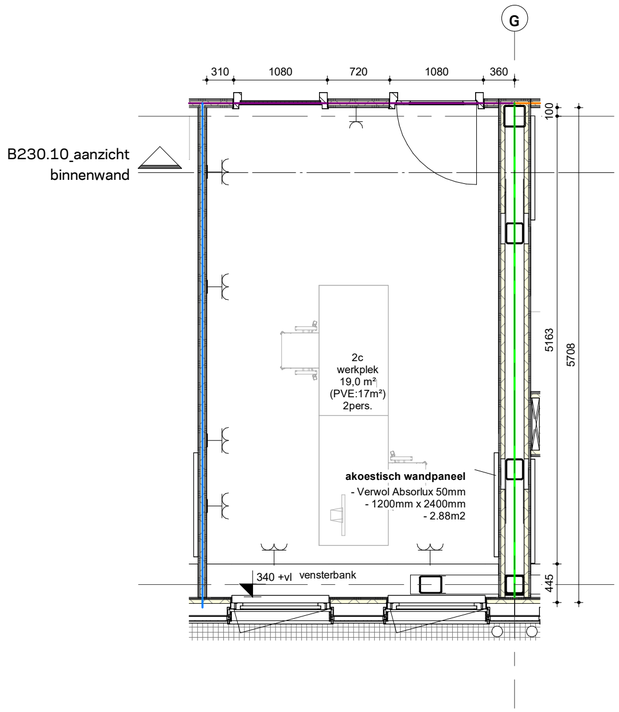

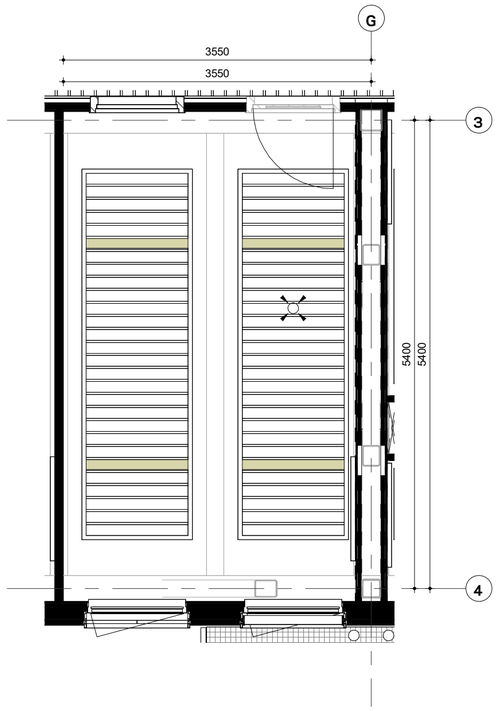

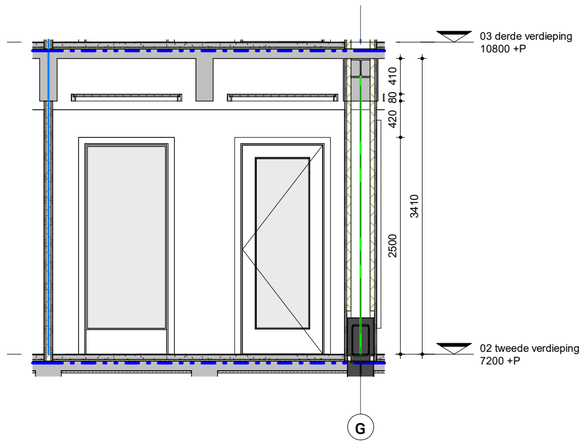

Renvooi E-symbolen SXM	
	Contactdoos, enkelvoudig + randaarde
	Contactdoos tweevoudig + randaarde (horizontaal)
	Contactdoos CEE-form 1fase + nul + aarde
	Aansluitpunt 1fase + nul + aarde
	Contactdoos CEE-form 3fasen, nul en randaarde
	Aansluitpunt 3fasen, nul en randaarde
	Schakelaar, enkelpolige-
	Bewegingssensor (verlichting)
	Enkelvoudige data contactdoos
	Dubbelvoudige data contactdoos
	Miva trekschakelaar
	Miva indicator

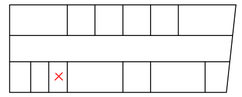

VERDIEPING 2

Definitief

N

datum 17-07-2026

TO-B230.10 **2c meerpersoonswerkplek CZSK**


opdrachtgever: Rijksvastgoedbedrijf, directie Vastgoedbeheer
projectmanager: Rob Meloen


RVB project NR: 23960
RVB project naam: realisatie nieuwbouw Sint Maarten
V-code complex: SXM005PMPD
RVB object adres: Juancho Yrausquin Blvd 22 H, Philipsburg, Sint Maarten
V-code bouwwerk: SXM005PMPD_1
RVB object naam: Militair steunpunt


i.s.m.

fase: TO schaal: 1:50 formaat: A2


BIM&BEYOND
Blaak 40 3011 TA Rotterdam bureau@bimandbeyond.nl +31 (0)10 498 92 22

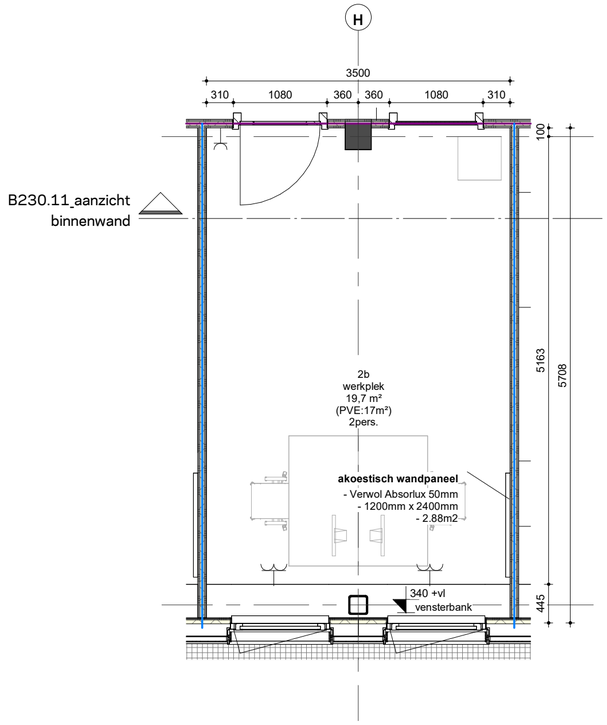

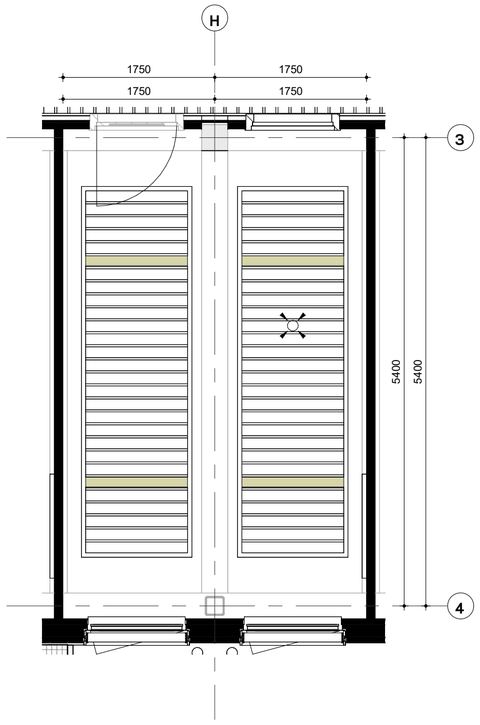

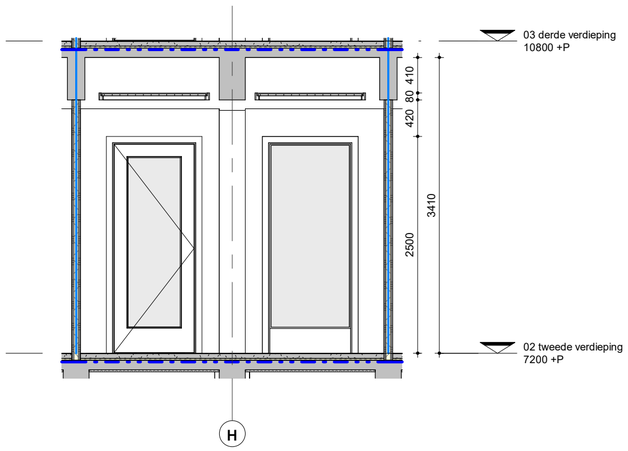

Renvool E-symbolen SXM	
	Contactdoos, enkelvoudig + randaarde
	Contactdoos tweevoudig + randaarde (horizontaal)
	Contactdoos CEE-form 1fase + nul + aarde
	Aansluitpunt 1fase + nul + aarde
	Contactdoos CEE-form 3fasen, nul en randaarde
	Aansluitpunt 3fasen, nul en randaarde
	Schakelaar, enkelpolige-
	Bewegingssensor (verlichting)
	Enkelvoudige data contactdoos
	Dubbelvoudige data contactdoos
	Miva trekschakelaar
	Miva indicator

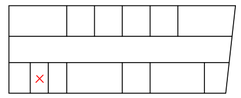

VERDIEPING 2

Definitief

N

datum 17-07-2026

TO-B230.11 2b meerpersoonswerkplek CZSK


opdrachtgever: Rijksvastgoedbedrijf, directie Vastgoedbeheer
projectmanager: Rob Meloen


RVB project NR: 23960
RVB project naam: realisatie nieuwbouw Sint Maarten
V-code complex: SXM005PMPD
RVB object adres: Juancho Yrausquin Blvd 22 H, Philipsburg, Sint Maarten
V-code bouwwerk: SXM005PMPD_1
RVB object naam: Militair steunpunt


fase: TO schaal: 1:50 formaat: A2

i.s.m.


BIM&BEYOND
Blaak 40 3011 TA Rotterdam bureau@bimandbeyond.nl +31 (0)10 498 92 22

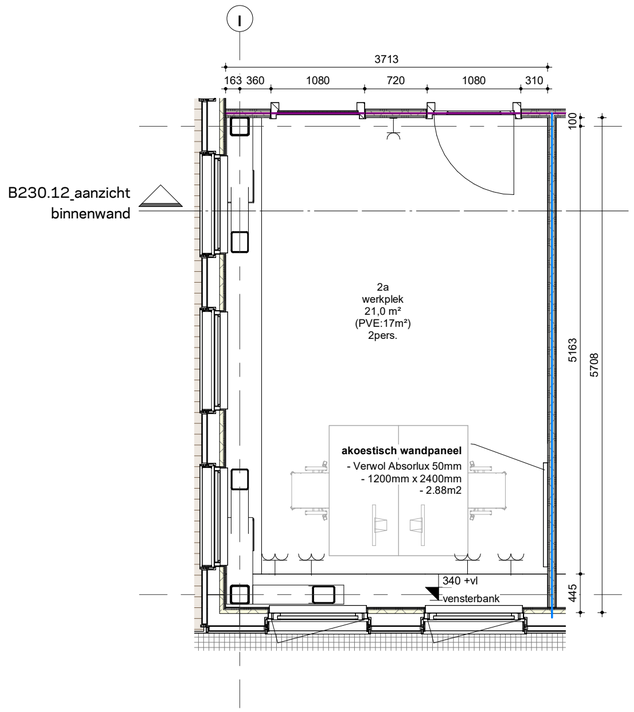

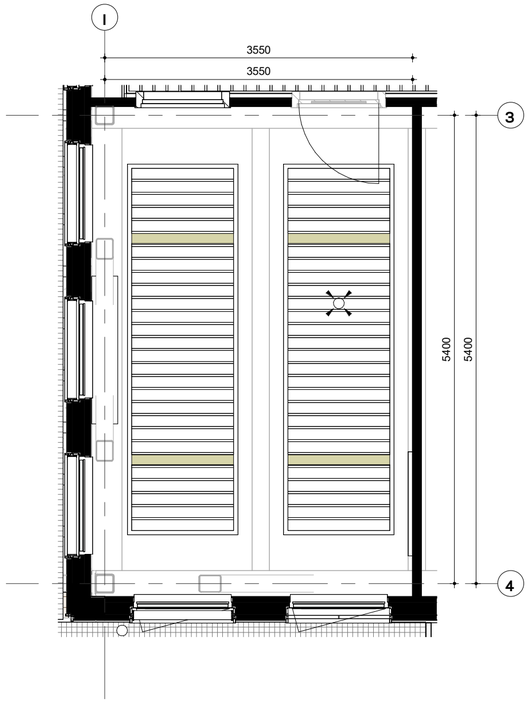

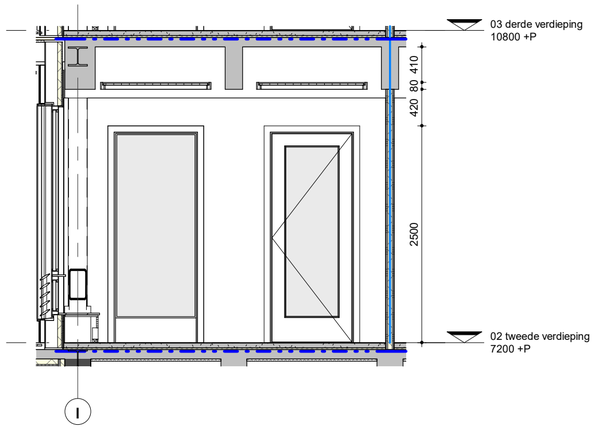

Renvool E-symbolen SXM	
	Contactdoos, enkelvoudig + randaarde
	Contactdoos tweevoudig + randaarde (horizontaal)
	Contactdoos CEE-form 1fase + nul + aarde
	Aansluitpunt 1fase + nul + aarde
	Contactdoos CEE-form 3fasen, nul en randaarde
	Aansluitpunt 3fasen, nul en randaarde
	Schakelaar, enkelpolige-
	Bewegingssensor (verlichting)
	Enkelvoudige data contactdoos
	Dubbelvoudige data contactdoos
	Miva trekschakelaar
	Miva indicator

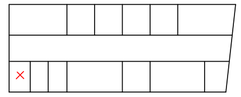

VERDIEPING 2

Definitief

N

datum 17-07-2026

TO-B230.12 2a meerpersoonswerkplek CZSK


opdrachtgever: Rijksvastgoedbedrijf, directie Vastgoedbeheer
projectmanager: Rob Meloen

RVB project NR: 23960
RVB project naam: realisatie nieuwbouw Sint Maarten
V-code complex: SXM005PMPD
RVB object adres: Juancho Yrausquin Blvd 22 H, Philipsburg, Sint Maarten
V-code bouwwerk: SXM005PMPD_1
RVB object naam: Militair steunpunt


i.s.m.


fase: TO schaal: 1:50 formaat: A2

BIM&BEYOND
Blaak 40 3011 TA Rotterdam bureau@bimandbeyond.nl +31 (0)10 498 92 22

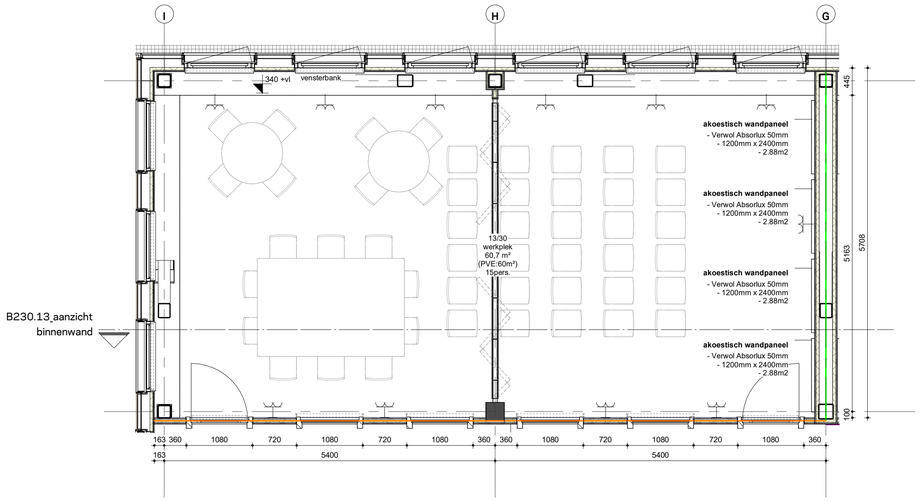


B230.13_aanzicht binnenwand

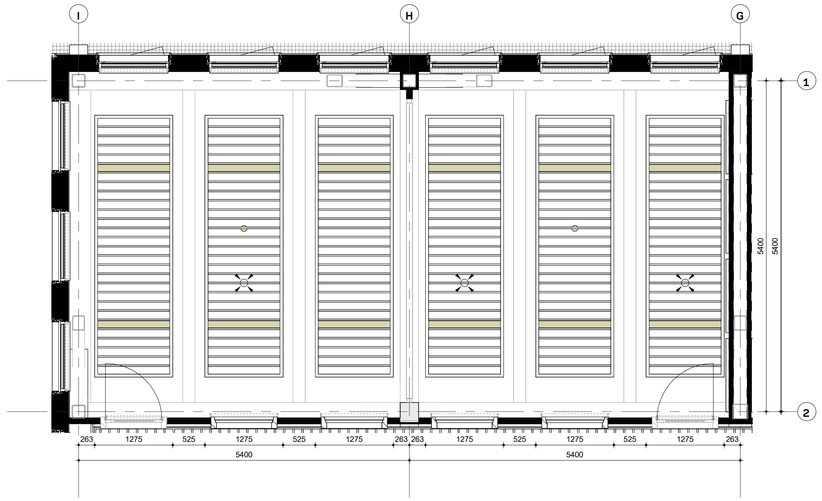

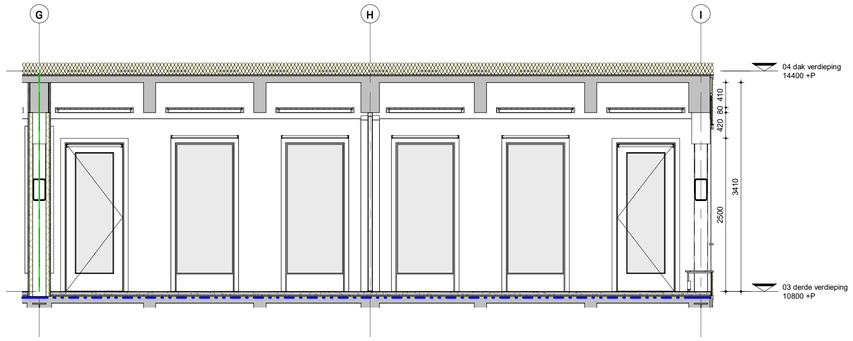

Renvooi E-symbolen SXM	
	Contactdoos, enkelvoudig + randaarde
	Contactdoos tweevoudig + randaarde (horizontaal)
	Contactdoos CEE-form 1fase + nul + aarde
	Aansluitpunt 1fase + nul + aarde
	Contactdoos CEE-form 3fasen, nul en randaarde
	Aansluitpunt 3fasen, nul en randaarde
	Schakelaar, enkelpolige
	Bewegingssensor (verlichting)
	Enkelvoudige data contactdoos
	Dubbelvoudige data contactdoos
	Mva trekschakelaar
	Mva indicator

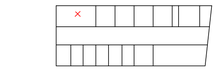

VERDIEPING 3

Definitief

N

datum 17-07-2026

TO-B230.13 **13/30 MFR/ ontspanningsruimte Kmar**

opdrachtgever: Rijksvastgoedbedrijf, directie Vastgoedbeheer
projectmanager: Rob Meloen


RVB project NR: 23960
RVB project naam: realisatie nieuwbouw Sint Maarten
V-code complex: SXM005PMPD
RVB object adres: Juancho Yrausquin Blvd 22 H, Philipsburg, Sint Maarten
V-code bouwwerk: SXM005PMPD_1
RVB object naam: Militair steunpunt


i.s.m.


fase: TO schaal: 1:50 formaat: A1

BIM&BEYOND
Blaak 40 3011 TA Rotterdam bureau@bimandbeyond.nl +31 (0)10 498 92 22


B230.14_aanzicht binnenwand

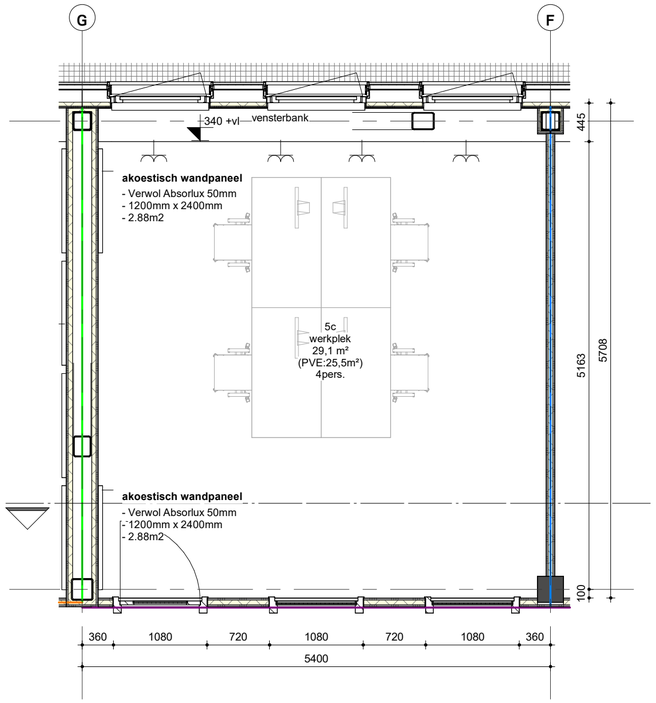

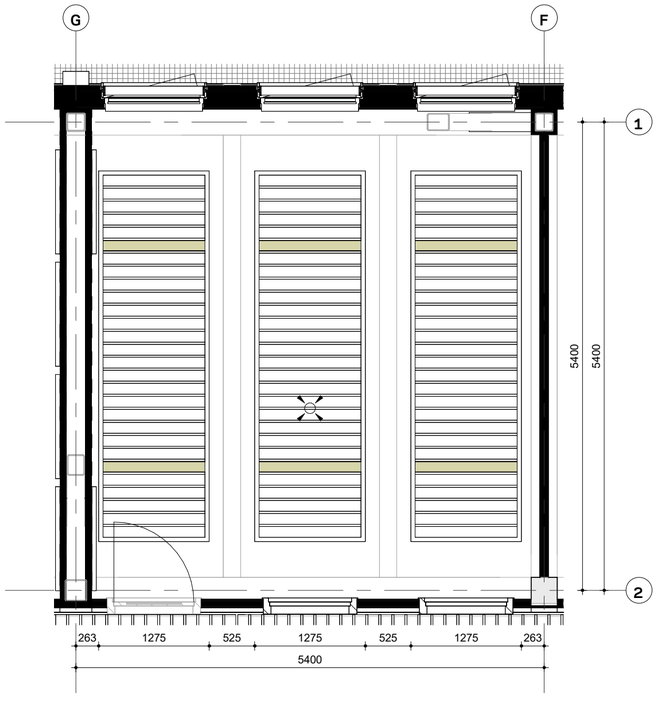

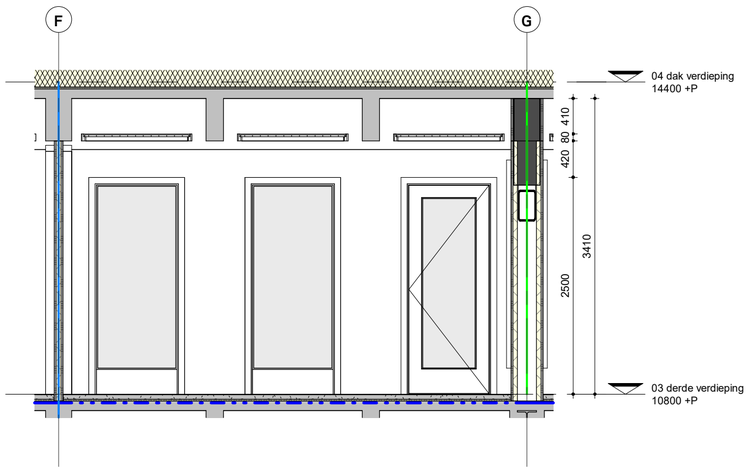

Renvooi E-symbolen SXM	
	Contactdoos, enkelvoudig + randaarde
	Contactdoos tweevoudig + randaarde (horizontaal)
	Contactdoos CEE-form 1fase + nul + aarde
	Aansluitpunt 1fase + nul + aarde
	Contactdoos CEE-form 3fasen, nul en randaarde
	Aansluitpunt 3fasen, nul en randaarde
	Schakelaar, enkelpolige-
	Bewegingssensor (verlichting)
	Enkelvoudige data contactdoos
	Dubbelvoudige data contactdoos
	Miva trekschakelaar
	Miva indicator

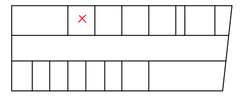

VERDIEPING 3

Definitief

N

datum 17-07-2026

TO-B230.14 **5c kantoor Kmar**


opdrachtgever: Rijksvastgoedbedrijf, directie Vastgoedbeheer
projectmanager: Rob Meloen


RVB project NR: 23960
RVB project naam: realisatie nieuwbouw Sint Maarten
V-code complex: SXM005PMPD
RVB object adres: Juancho Yrausquin Blvd 22 H, Philipsburg, Sint Maarten
V-code bouwwerk: SXM005PMPD_1
RVB object naam: Militair steunpunt


i.s.m.

fase: TO schaal: 1:50 formaat: A2


BIM&BEYOND
Blaak 40 3011 TA Rotterdam bureau@bimandbeyond.nl +31 (0)10 498 92 22

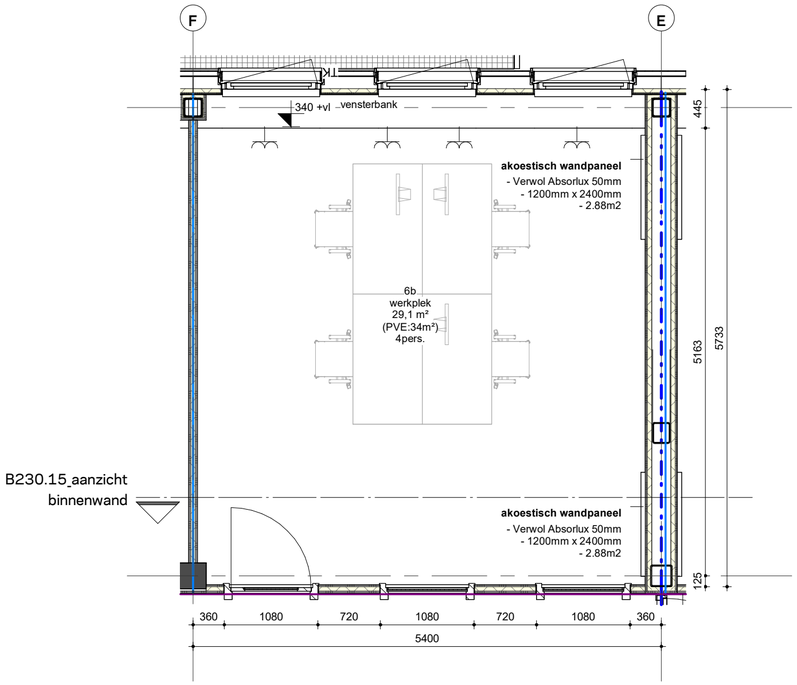

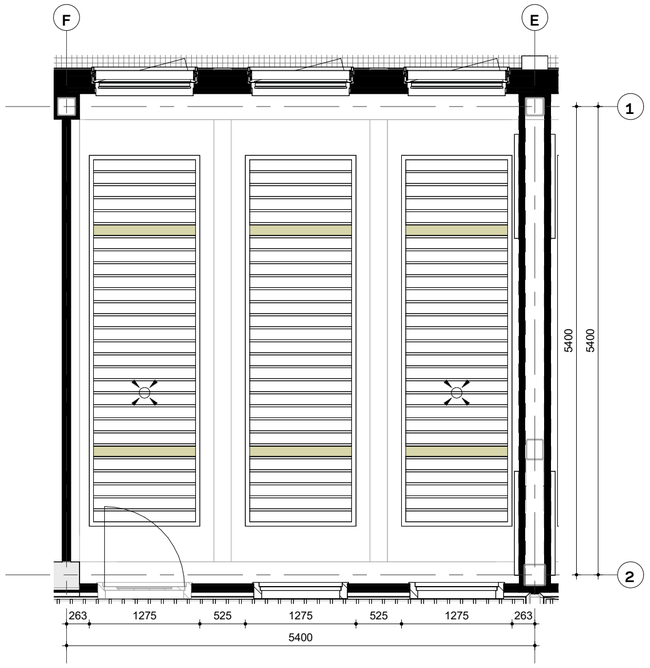

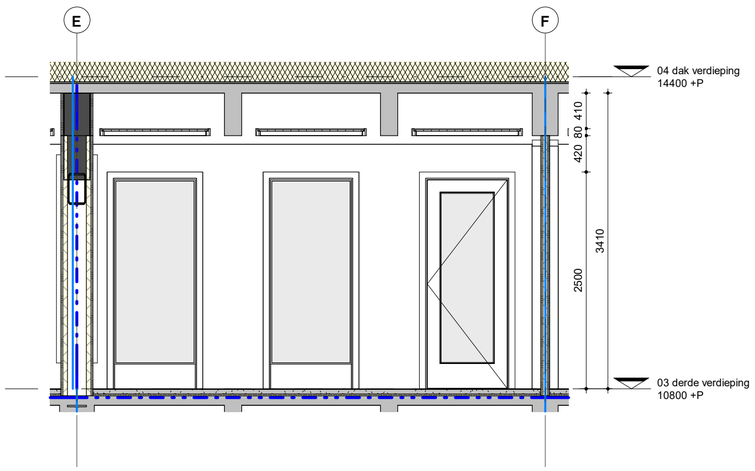

Renvool E-symbolen SXM	
	Contactdoos, enkelvoudig + randaarde
	Contactdoos tweevoudig + randaarde (horizontaal)
	Contactdoos CEE-form 1fase + nul + aarde
	Aansluitpunt 1fase + nul + aarde
	Contactdoos CEE-form 3fasen, nul en randaarde
	Aansluitpunt 3fasen, nul en randaarde
	Schakelaar, enkelpolige-
	Bewegingssensor (verlichting)
	Enkelvoudige data contactdoos
	Dubbelvoudige data contactdoos
	Miva trekschakelaar
	Miva indicator

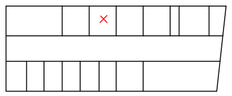

VERDIEPING 3

Definitief

datum 17-07-2026

TO-B230.15 **6b kantoor Kmar**


opdrachtgever: Rijksvastgoedbedrijf, directie Vastgoedbeheer
projectmanager: Rob Meloen


RVB project NR: 23960
RVB project naam: realisatie nieuwbouw Sint Maarten
V-code complex: SXM005PMPD
RVB object adres: Juancho Yrausquin Blvd 22 H, Philipsburg, Sint Maarten
V-code bouwwerk: SXM005PMPD_1
RVB object naam: Militair steunpunt


i.s.m.

fase: TO schaal: 1:50 formaat: A2


BIM&BEYOND
Blaak 40 3011 TA Rotterdam bureau@bimandbeyond.nl +31 (0)10 498 92 22

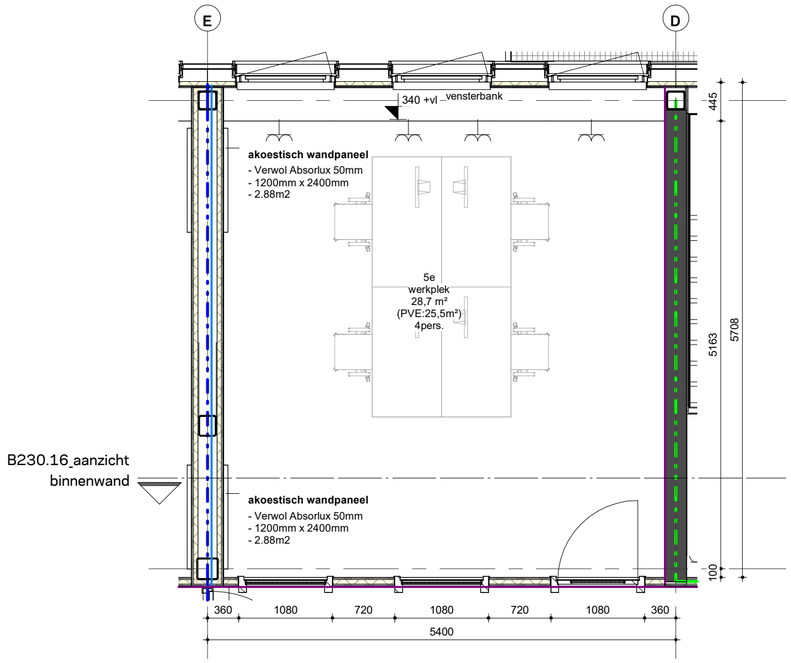

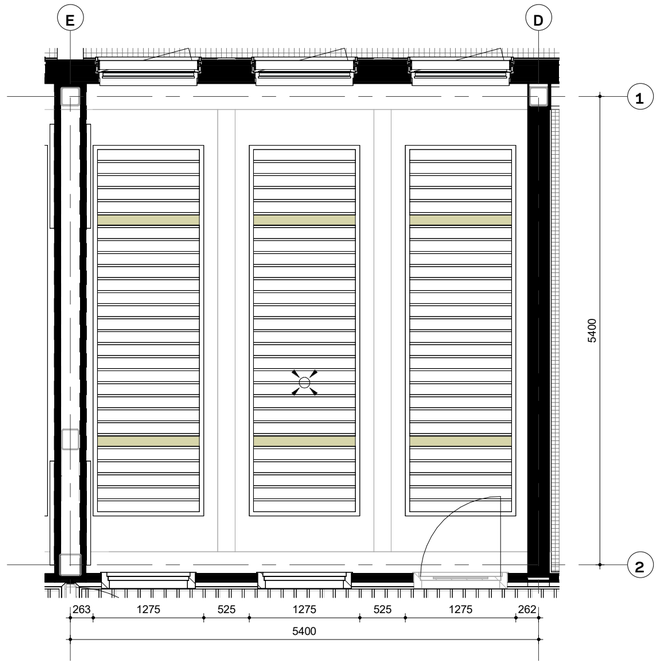

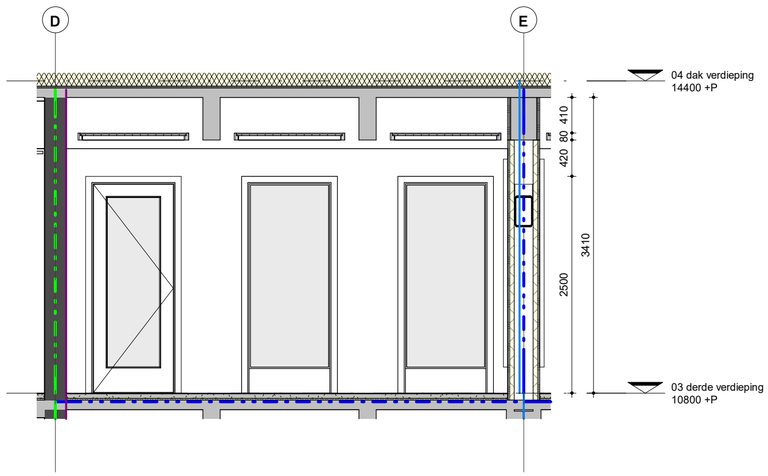

Renvooi E-symbolen SXM	
	Contactdoos, enkelvoudig + randaarde
	Contactdoos tweevoudig + randaarde (horizontaal)
	Contactdoos CEE-form 1fase + nul + aarde
	Aansluitpunt 1fase + nul + aarde
	Contactdoos CEE-form 3fasen, nul en randaarde
	Aansluitpunt 3fasen, nul en randaarde
	Schakelaar, enkelpolige-
	Bewegingssensor (verlichting)
	Enkelvoudige data contactdoos
	Dubbelvoudige data contactdoos
	Miva trekschakelaar
	Miva indicator

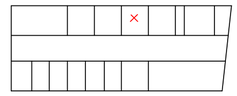

VERDIEPING 3

Definitief

datum 17-07-2026

TO-B230.16 **kantoor alg. flex (advocaat)**


opdrachtgever: Rijksvastgoedbedrijf, directie Vastgoedbeheer
projectmanager: Rob Meloen


RVB project NR: 23960
RVB project naam: realisatie nieuwbouw Sint Maarten
V-code complex: SXM005PMPD
RVB object adres: Juancho Yrausquin Blvd 22 H, Philipsburg, Sint Maarten
V-code bouwwerk: SXM005PMPD_1
RVB object naam: Militair steunpunt

i.s.m.


fase: TO schaal: 1:50 formaat: A2

BIM&BEYOND
Blaak 40 3011 TA Rotterdam bureau@bimandbeyond.nl +31 (0)10 498 92 22

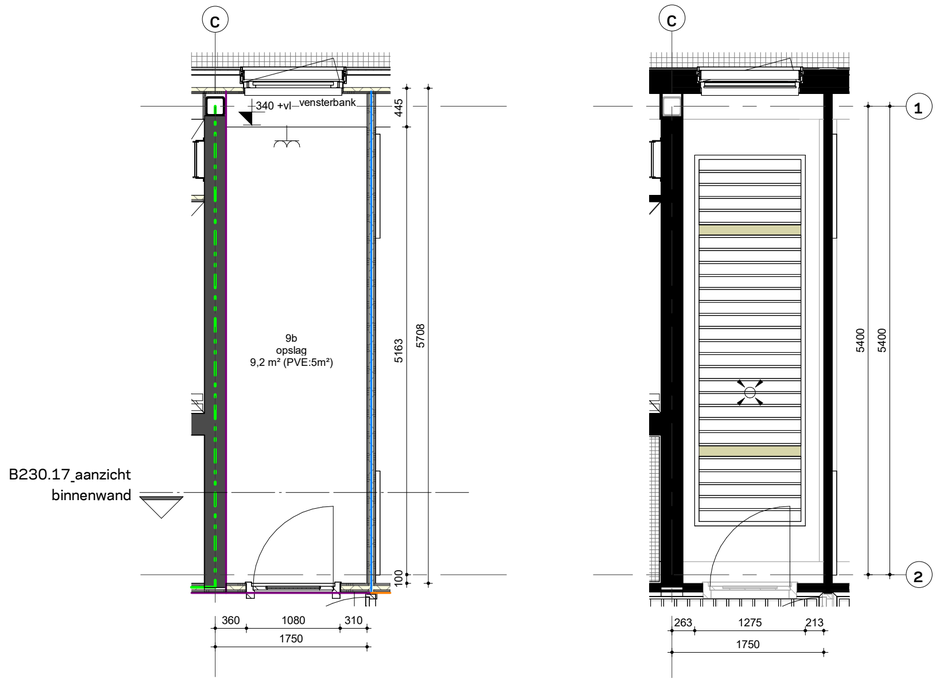

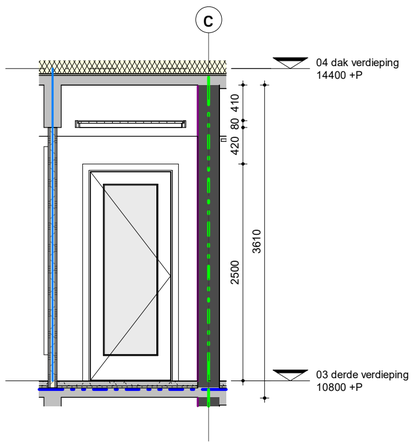

Renvooi E-symbolen SXM	
	Contactdoos, enkelvoudig + randaarde
	Contactdoos tweevoudig + randaarde (horizontaal)
	Contactdoos CEE-form 1fase + nul + aarde
	Aansluitpunt 1fase + nul + aarde
	Contactdoos CEE-form 3fasen, nul en randaarde
	Aansluitpunt 3fasen, nul en randaarde
	Schakelaar, enkelpolige-
	Bewegingssensor (verlichting)
	Enkelvoudige data contactdoos
	Dubbelvoudige data contactdoos
	Miva trekschakelaar
	Miva indicator

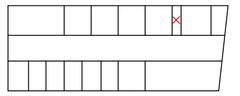

VERDIEPING 3

Definitief

N

datum 17-07-2026

TO-B230.17 **1021 archief/opslag Kmar**

opdrachtgever: Rijksvastgoedbedrijf, directie Vastgoedbeheer
projectmanager: Rob Meloen


RVB project NR: 23960
RVB project naam: realisatie nieuwbouw Sint Maarten
V-code complex: SXM005PMPD
RVB object adres: Juancho Yrausquin Blvd 22 H, Philipsburg, Sint Maarten
V-code bouwwerk: SXM005PMPD_1
RVB object naam: Militair steunpunt


fase: TO schaal: 1:50 formaat: A2


i.s.m.

BIM&BEYOND
Blaak 40 3011 TA Rotterdam bureau@bimandbeyond.nl +31 (0)10 498 92 22


B230.18_aanzicht binnenwand

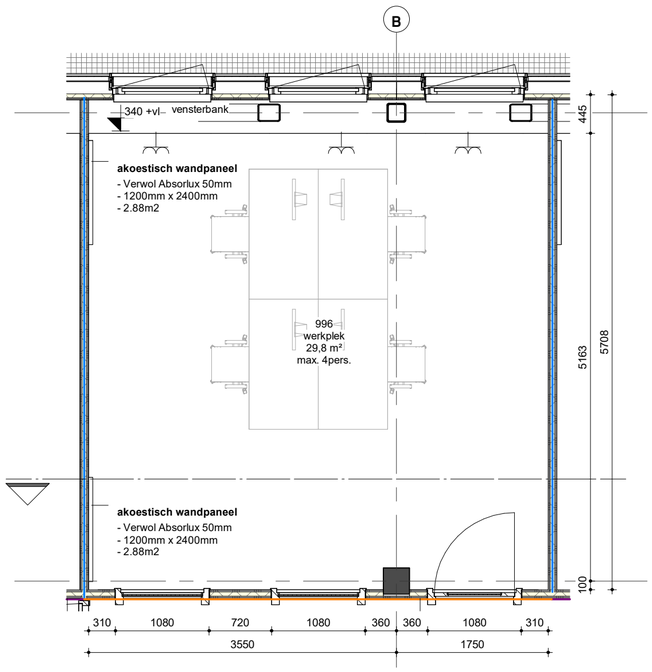

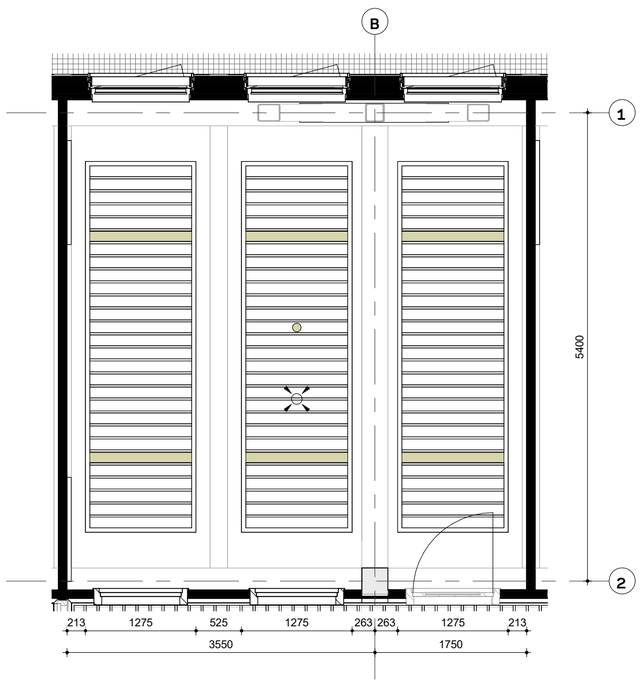

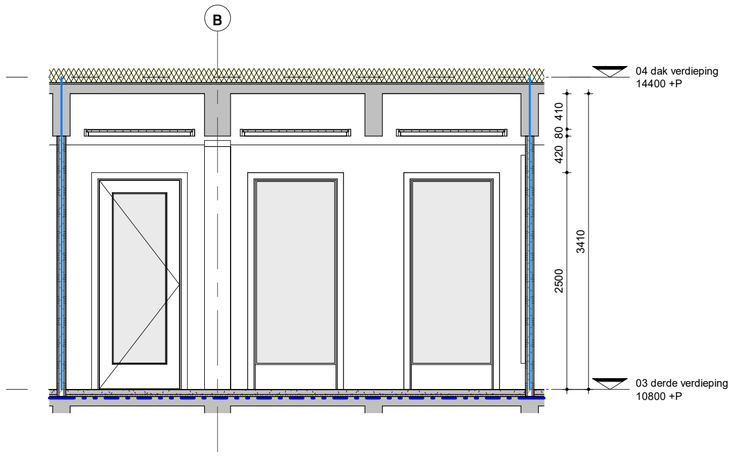

Renvool E-symbolen SXM	
	Contactdoos, enkelvoudig + randaarde
	Contactdoos tweevoudig + randaarde (horizontaal)
	Contactdoos CEE-form 1fase + nul + aarde
	Aansluitpunt 1fase + nul + aarde
	Contactdoos CEE-form 3fasen, nul en randaarde
	Aansluitpunt 3fasen, nul en randaarde
	Schakelaar, enkelpolige-
	Bewegingssensor (verlichting)
	Enkelvoudige data contactdoos
	Dubbelvoudige data contactdoos
	Miva trekschakelaar
	Miva indicator

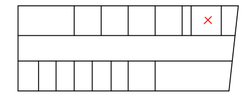

VERDIEPING 3

Definitief

N

datum 17-07-2026

TO-B230.18 996 kantoor (TII)

opdrachtgever: Rijksvastgoedbedrijf, directie Vastgoedbeheer
projectmanager: Rob Meloen


RVB project NR: 23960
RVB project naam: realisatie nieuwbouw Sint Maarten
V-code complex: SXM005PMPD
RVB object adres: Juancho Yrausquin Blvd 22 H, Philipsburg, Sint Maarten
V-code bouwwerk: SXM005PMPD_1
RVB object naam: Militair steunpunt


fase: TO schaal: 1:50 formaat: A2


i.s.m.

BIM&BEYOND
Blaak 40 3011 TA Rotterdam bureau@bimandbeyond.nl +31 (0)10 498 92 22


B230.19_aanzicht binnenwand

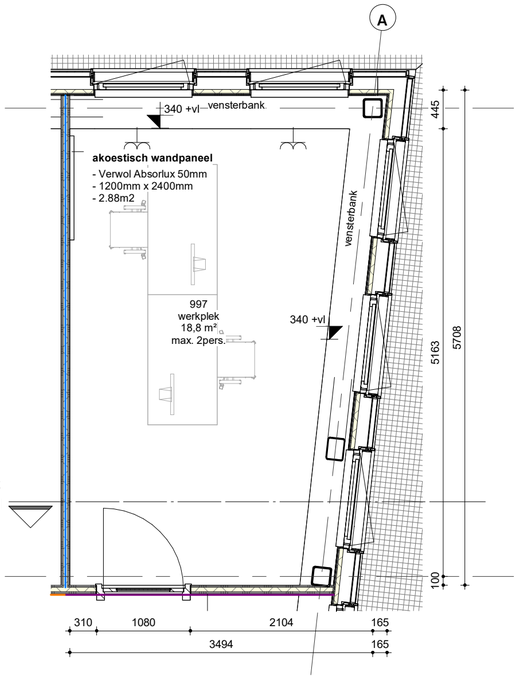

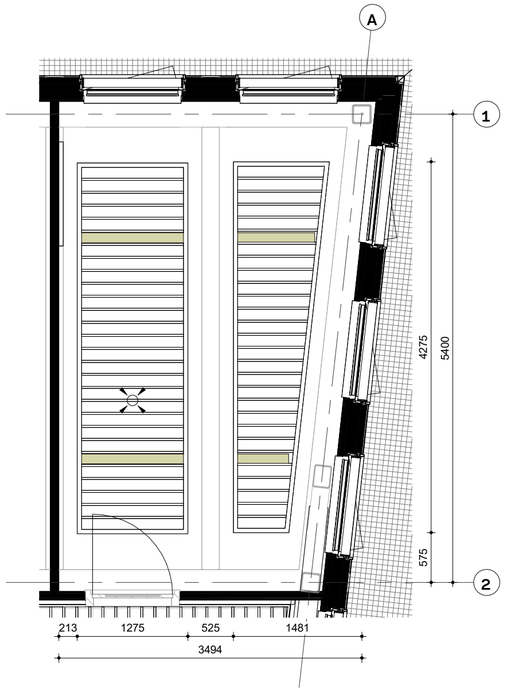

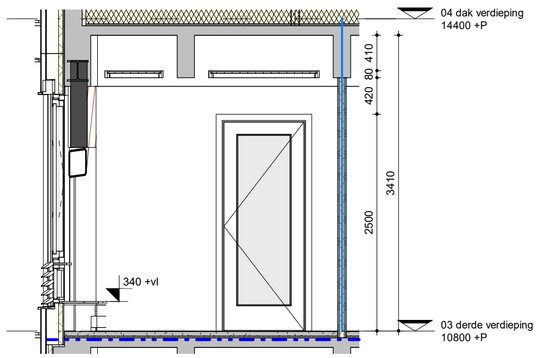

Renvooi E-symbolen SXM	
	Contactdoos, enkelvoudig + randaarde
	Contactdoos tweevoudig + randaarde (horizontaal)
	Contactdoos CEE-form 1fase + nul + aarde
	Aansluitpunt 1fase + nul + aarde
	Contactdoos CEE-form 3fasen, nul en randaarde
	Aansluitpunt 3fasen, nul en randaarde
	Schakelaar, enkelpolige-
	Bewegingssensor (verlichting)
	Enkelvoudige data contactdoos
	Dubbelvoudige data contactdoos
	Miva trekschakelaar
	Miva indicator

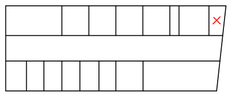

VERDIEPING 3

Definitief

N

datum 17-07-2026

TO-B230.19 **997 kantoor (TII)**


opdrachtgever: Rijksvastgoedbedrijf, directie Vastgoedbeheer
projectmanager: Rob Meloen


RVB project NR: 23960
RVB project naam: realisatie nieuwbouw Sint Maarten
V-code complex: SXM005PMPD
RVB object adres: Juancho Yrausquin Blvd 22 H, Philipsburg, Sint Maarten
V-code bouwwerk: SXM005PMPD_1
RVB object naam: Militair steunpunt


i.s.m.

fase: TO schaal: 1:50 formaat: A2


BIM&BEYOND
Blaak 40 3011 TA Rotterdam bureau@bimandbeyond.nl +31 (0)10 498 92 22

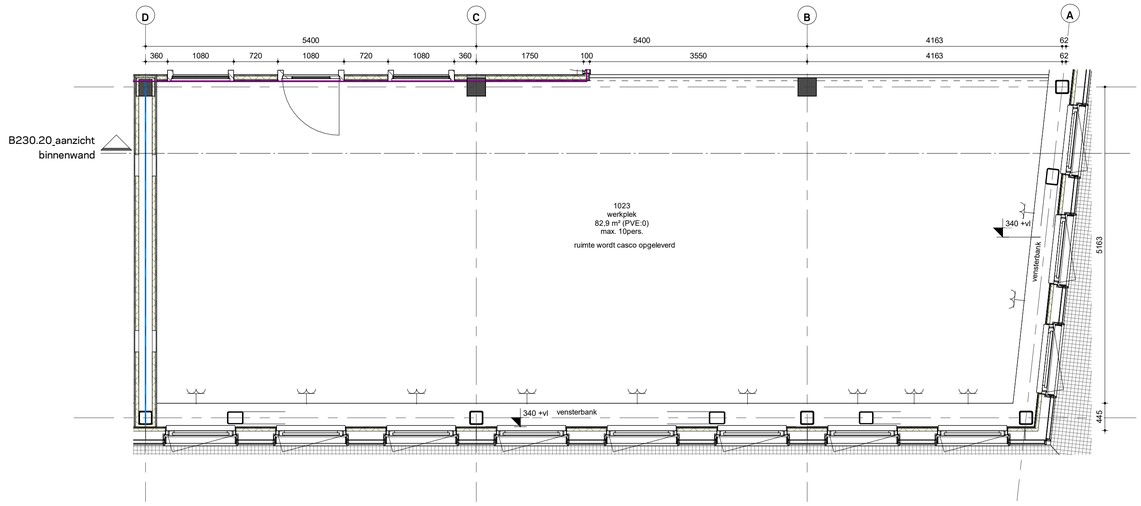

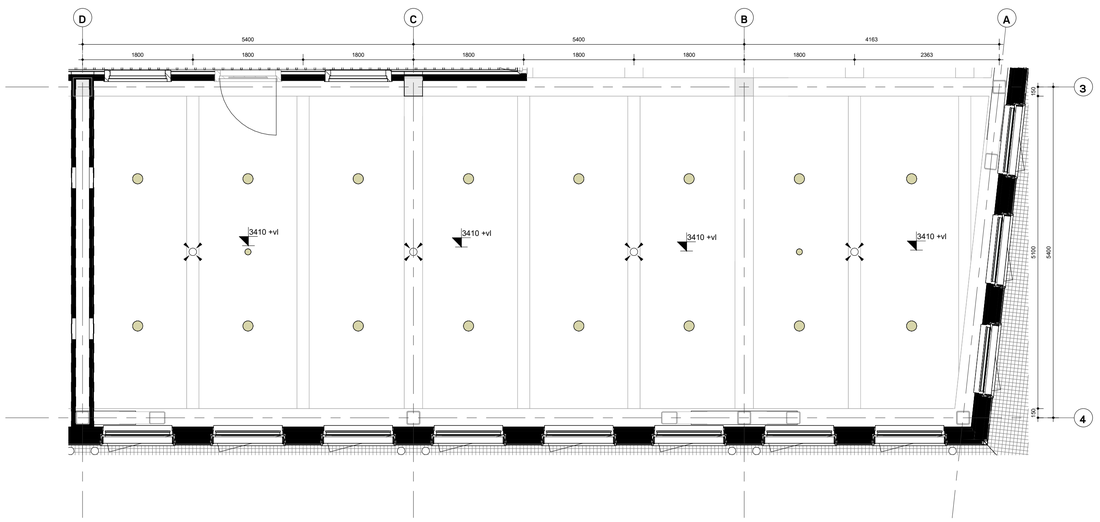

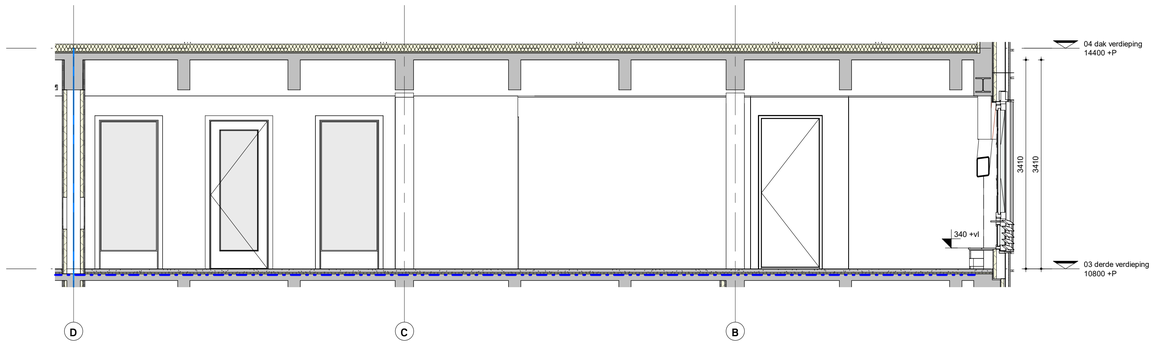

Renvooi E-symbolen SXM	
	Contactdoos, enkelvoudig + randaarde
	Contactdoos tweevoudig + randaarde (horizontaal)
	Contactdoos CEE-form 1fase + nul + aarde
	Aansluitpunt 1fase + nul + aarde
	Contactdoos CEE-form 3fasen, nul en randaarde
	Aansluitpunt 3fasen, nul en randaarde
	Schakelaar, enkelpolige-
	Bewegingsuensor (verlichting)
	Enkelvoudige data contactdoos
	Dubbelvoudige data contactdoos
	Miva trekschakelaar
	Miva indicator

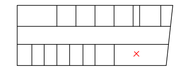

VERDIEPING 3

Definitief

N

datum 17-07-2026

TO-B230.20 **kantoor alg. flex**


opdrachtgever: Rijksvastgoedbedrijf, directie Vastgoedbeheer
projectmanager: Rob Meloen


RVB project NR: 23960
RVB project naam: realisatie nieuwbouw Sint Maarten
V-code complex: SXM005PMPD
RVB object adres: Juancho Yrausquin Blvd 22 H, Philipsburg, Sint Maarten
V-code bouwwerk: SXM005PMPD_1
RVB object naam: Militair steunpunt


i.s.m.

fase: TO schaal: 1:50 formaat: A1


BIM&BEYOND
Blaak 40 3011 TA Rotterdam bureau@bimandbeyond.nl +31 (0)10 498 92 22

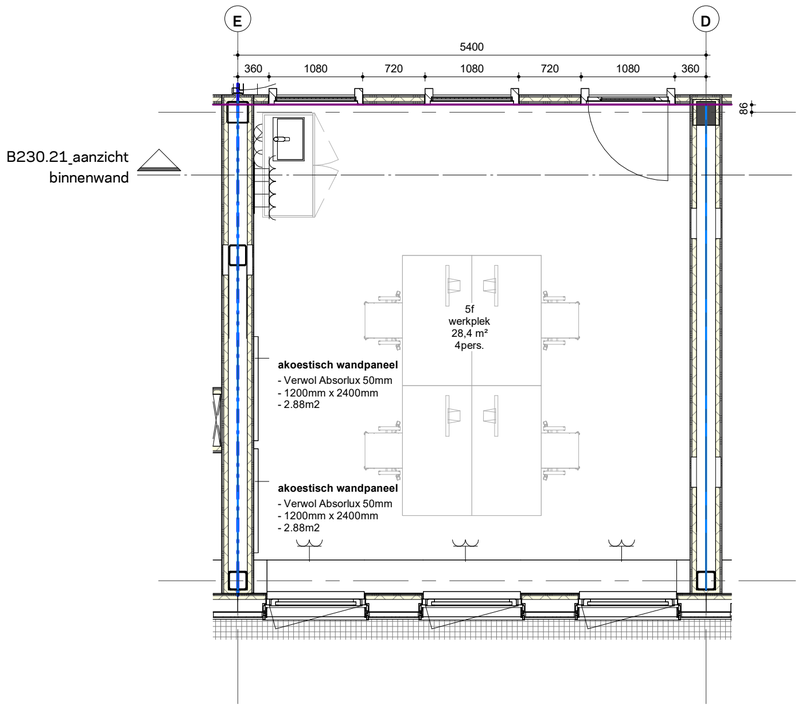

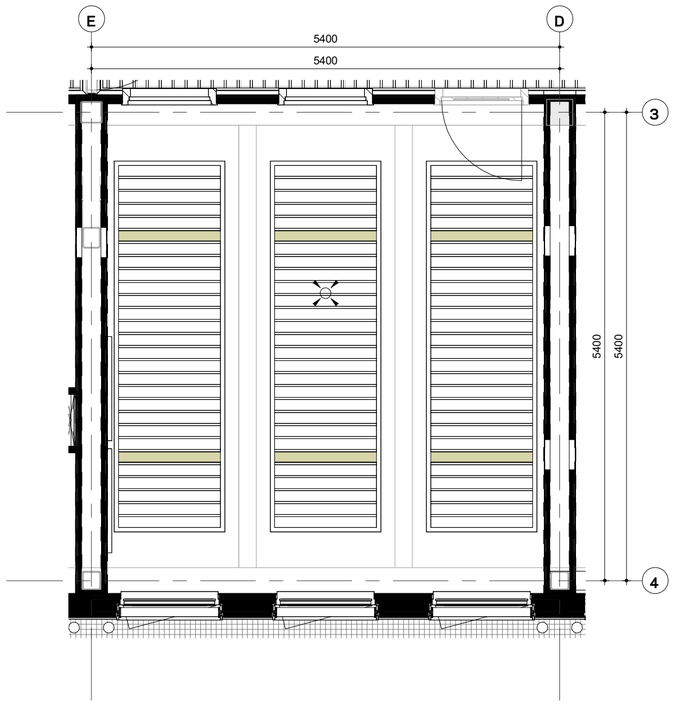

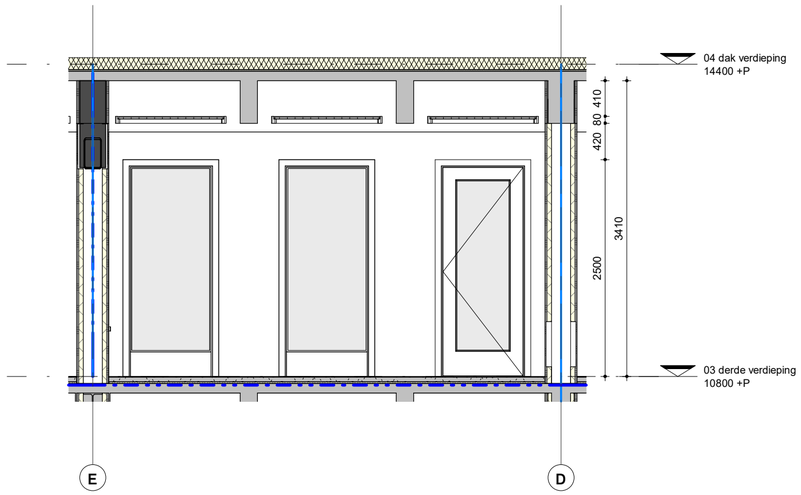

Renvooi E-symbolen SXM	
	Contactdoos, enkelvoudig + randaarde
	Contactdoos tweevoudig + randaarde (horizontaal)
	Contactdoos CEE-form 1fase + nul + aarde
	Aansluitpunt 1fase + nul + aarde
	Contactdoos CEE-form 3fasen, nul en randaarde
	Aansluitpunt 3fasen, nul en randaarde
	Schakelaar, enkelpolige-
	Bewegingssensor (verlichting)
	Enkelvoudige data contactdoos
	Dubbelvoudige data contactdoos
	Miva trekschakelaar
	Miva indicator

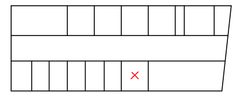

VERDIEPING 3

Definitief

datum 17-07-2026

TO-B230.21 **kantoor alg. flex (incl. tandarts)**


opdrachtgever: Rijksvastgoedbedrijf, directie Vastgoedbeheer
projectmanager: Rob Meloen


RVB project NR: 23960
RVB project naam: realisatie nieuwbouw Sint Maarten
V-code complex: SXM005PMPD
RVB object adres: Juancho Yrausquin Blvd 22 H, Philipsburg, Sint Maarten
V-code bouwwerk: SXM005PMPD_1
RVB object naam: Militair steunpunt


i.s.m.

fase: TO schaal: 1:50 formaat: A2


BIM&BEYOND
Blaak 40 3011 TA Rotterdam bureau@bimandbeyond.nl +31 (0)10 498 92 22

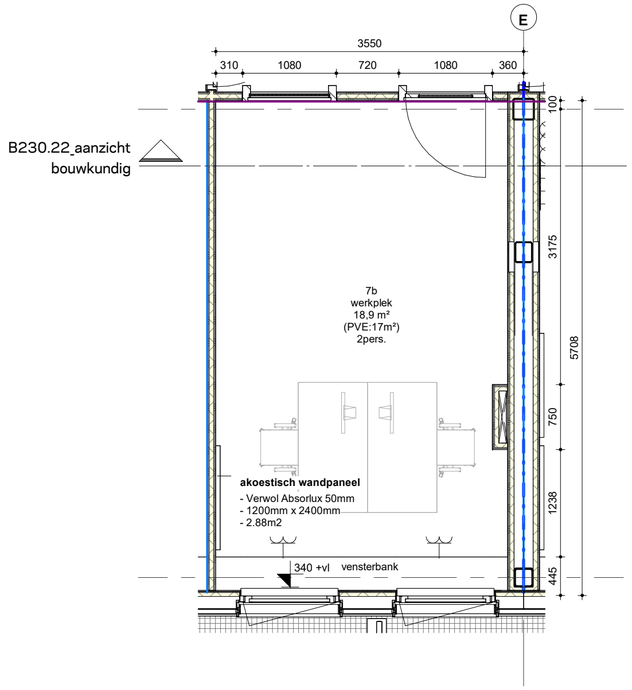

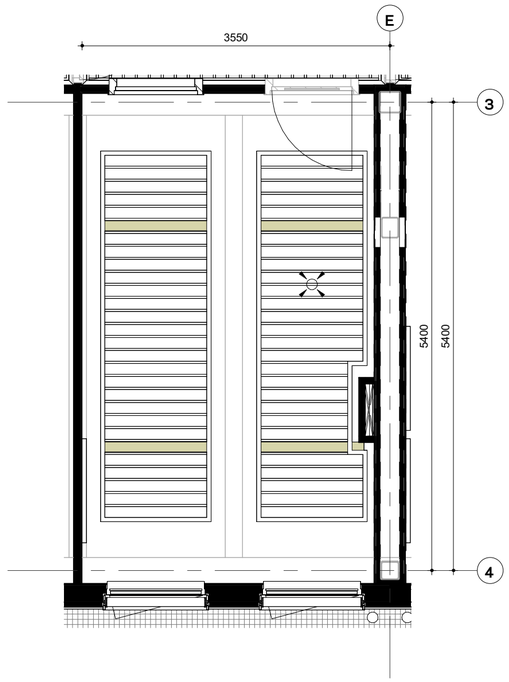

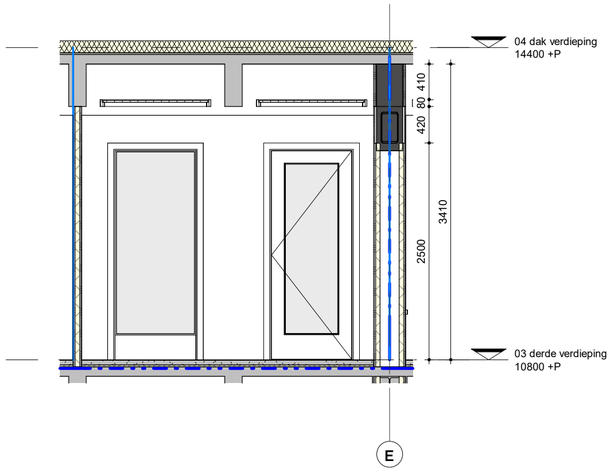

Renvooi E-symbolen SXM	
	Contactdoos, enkelvoudig + randaarde
	Contactdoos tweevoudig + randaarde (horizontaal)
	Contactdoos CEE-form 1fase + nul + aarde
	Aansluitpunt 1fase + nul + aarde
	Contactdoos CEE-form 3fasen, nul en randaarde
	Aansluitpunt 3fasen, nul en randaarde
	Schakelaar, enkelpolige-
	Bewegingssensor (verlichting)
	Enkelvoudige data contactdoos
	Dubbelvoudige data contactdoos
	Miva trekschakelaar
	Miva indicator

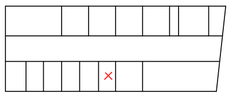

VERDIEPING 3

Definitief

N

datum 17-07-2026

TO-B230.22 **7b kantoor (DCIOD flex) Kmar**


opdrachtgever: Rijksvastgoedbedrijf, directie Vastgoedbeheer
projectmanager: Rob Meloen


RVB project NR: 23960
RVB project naam: realisatie nieuwbouw Sint Maarten
V-code complex: SXM005PMPD
RVB object adres: Juancho Yrausquin Blvd 22 H, Philipsburg, Sint Maarten
V-code bouwwerk: SXM005PMPD_1
RVB object naam: Militair steunpunt


i.s.m.

fase: TO schaal: 1:50 formaat: A2


BIM&BEYOND
Blaak 40 3011 TA Rotterdam bureau@bimandbeyond.nl +31 (0)10 498 92 22

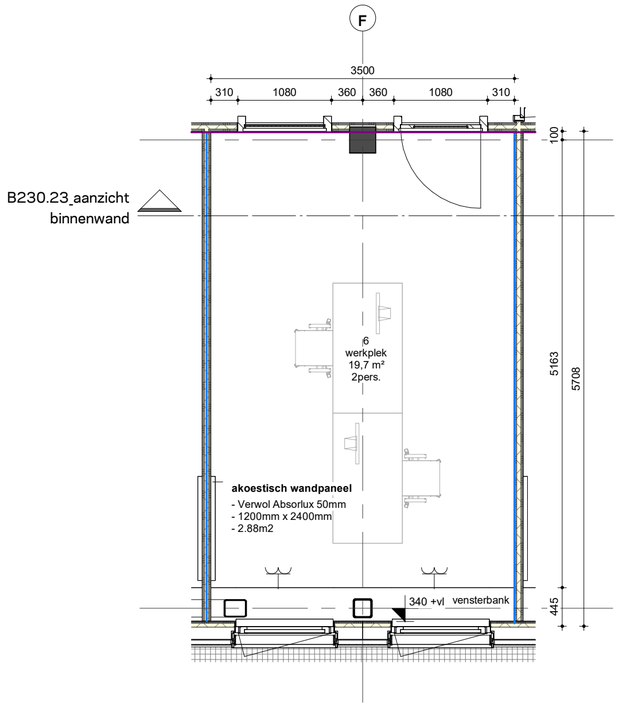

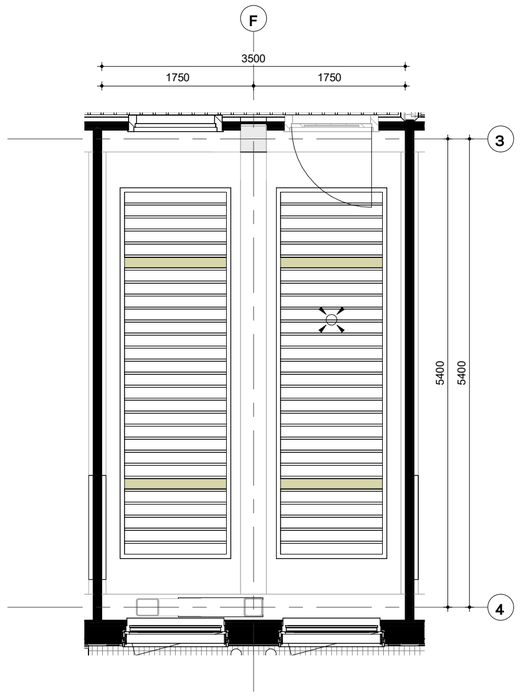

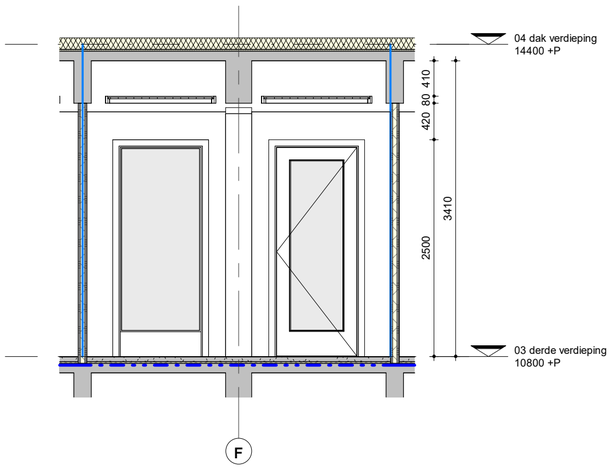

Renvooi E-symbolen SXM	
	Contactdoos, enkelvoudig + randaarde
	Contactdoos tweevoudig + randaarde (horizontaal)
	Contactdoos CEE-form 1fase + nul + aarde
	Aansluitpunt 1fase + nul + aarde
	Contactdoos CEE-form 3fasen, nul en randaarde
	Aansluitpunt 3fasen, nul en randaarde
	Schakelaar, enkelpolige-
	Bewegingssensor (verlichting)
	Enkelvoudige data contactdoos
	Dubbelvoudige data contactdoos
	Miva trekschakelaar
	Miva indicator

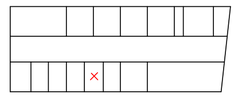

VERDIEPING 3

Definitief

N

datum 17-07-2026

TO-B230.23 6 kantoor flex Kmar


opdrachtgever: Rijksvastgoedbedrijf, directie Vastgoedbeheer
projectmanager: Rob Meloen


RVB project NR: 23960
RVB project naam: realisatie nieuwbouw Sint Maarten
V-code complex: SXM005PMPD
RVB object adres: Juancho Yrausquin Blvd 22 H, Philipsburg, Sint Maarten
V-code bouwwerk: SXM005PMPD_1
RVB object naam: Militair steunpunt


fase: TO schaal: 1:50 formaat: A2

i.s.m.


BIM&BEYOND
Blaak 40 3011 TA Rotterdam bureau@bimandbeyond.nl +31 (0)10 498 92 22

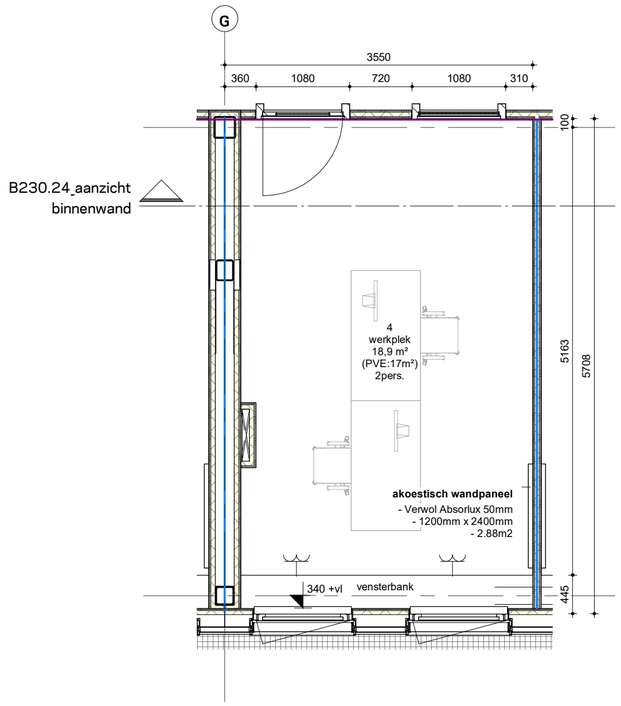

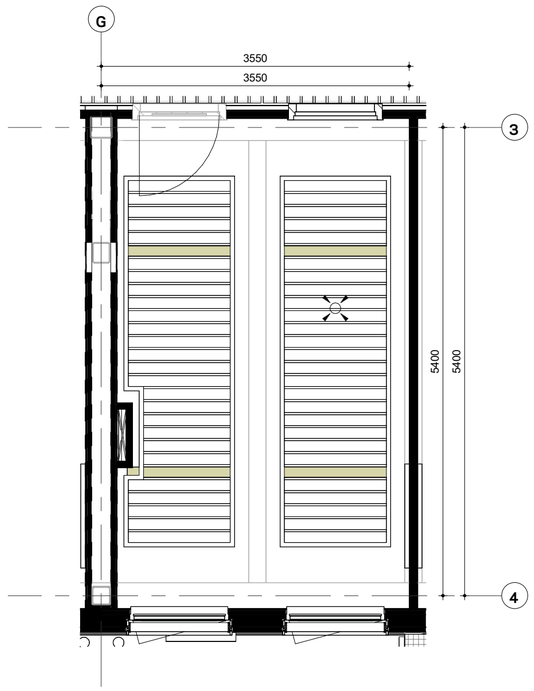

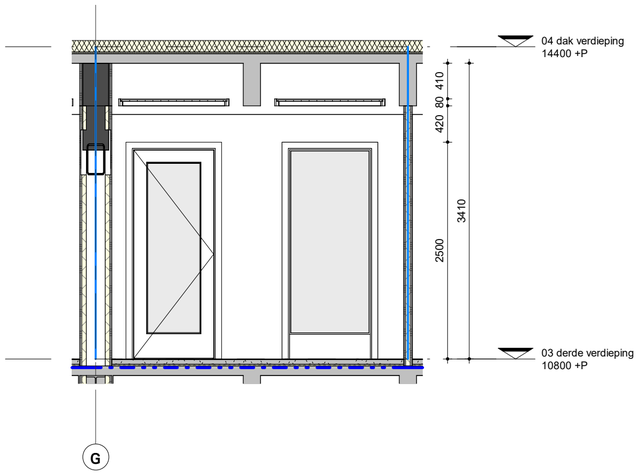

Renvooi E-symbolen SXM	
	Contactdoos, enkelvoudig + randaarde
	Contactdoos tweevoudig + randaarde (horizontaal)
	Contactdoos CEE-form 1fase + nul + aarde
	Aansluitpunt 1fase + nul + aarde
	Contactdoos CEE-form 3fasen, nul en randaarde
	Aansluitpunt 3fasen, nul en randaarde
	Schakelaar, enkelpolige-
	Bewegingssensor (verlichting)
	Enkelvoudige data contactdoos
	Dubbelvoudige data contactdoos
	Miva trekschakelaar
	Miva indicator

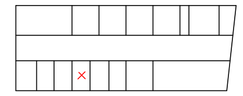

VERDIEPING 3

Definitief

N

datum 17-07-2026

TO-B230.24 4 kantoor (id desk) Kmar


opdrachtgever: Rijksvastgoedbedrijf, directie Vastgoedbeheer
projectmanager: Rob Meloen


RVB project NR: 23960
RVB project naam: realisatie nieuwbouw Sint Maarten
V-code complex: SXM005PMPD
RVB object adres: Juancho Yrausquin Blvd 22 H, Philipsburg, Sint Maarten
V-code bouwwerk: SXM005PMPD_1
RVB object naam: Militair steunpunt


fase: TO schaal: 1:50 formaat: A2

i.s.m.

BIM&BEYOND
Blaak 40 3011 TA Rotterdam bureau@bimandbeyond.nl +31 (0)10 498 92 22

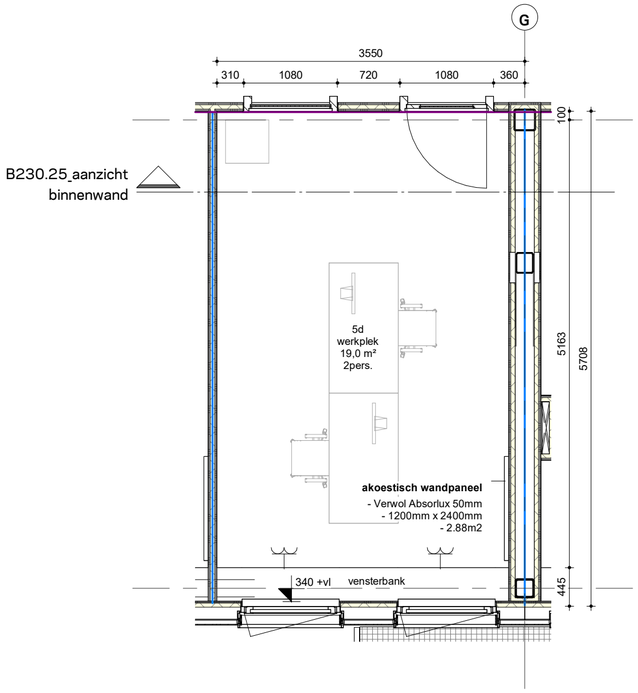

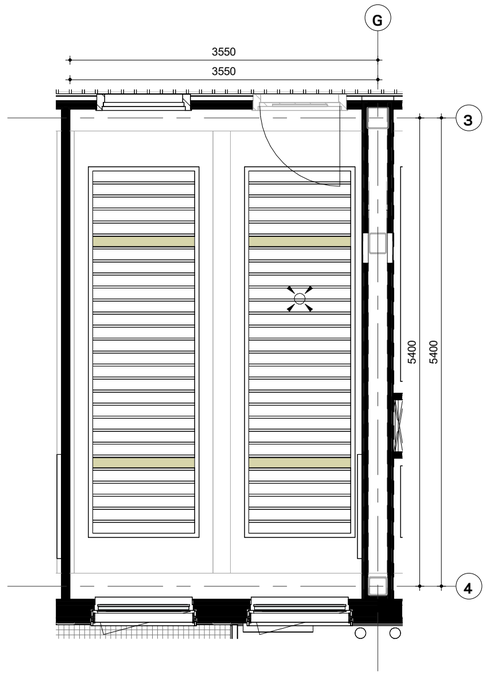

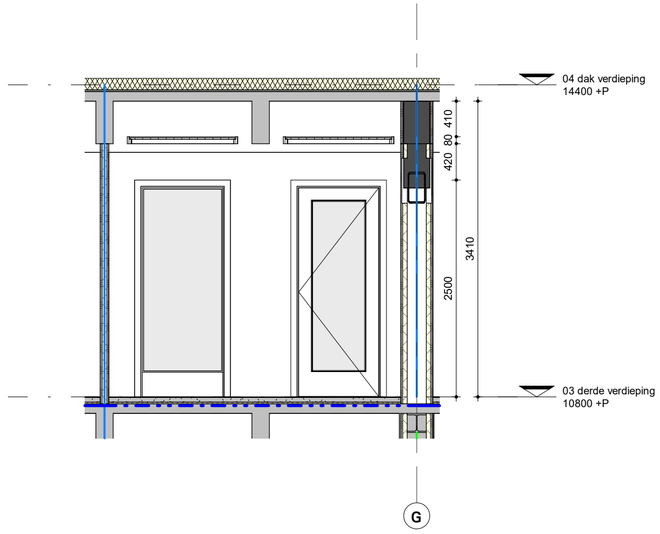

Renvooi E-symbolen SXM	
	Contactdoos, enkelvoudig + randaarde
	Contactdoos tweevoudig + randaarde (horizontaal)
	Contactdoos CEE-form 1fase + nul + aarde
	Aansluitpunt 1fase + nul + aarde
	Contactdoos CEE-form 3fasen, nul en randaarde
	Aansluitpunt 3fasen, nul en randaarde
	Schakelaar, enkelpolige-
	Bewegingssensor (verlichting)
	Enkelvoudige data contactdoos
	Dubbelvoudige data contactdoos
	Miva trekschakelaar
	Miva indicator



VERDIEPING 3

Definitief

N

datum 17-07-2026

TO-B230.25 **5d kantoor (wijk ow) Kmar**


opdrachtgever: Rijksvastgoedbedrijf, directie Vastgoedbeheer
projectmanager: Rob Meloen

RVB project NR: 23960
RVB project naam: realisatie nieuwbouw Sint Maarten
V-code complex: SXM005PMPD
RVB object adres: Juancho Yrausquin Blvd 22 H, Philipsburg, Sint Maarten
V-code bouwwerk: SXM005PMPD_1
RVB object naam: Militair steunpunt


i.s.m.

fase: TO schaal: 1:50 formaat: A2

BIM&BEYOND
Blaak 40 3011 TA Rotterdam bureau@bimandbeyond.nl +31 (0)10 498 92 22

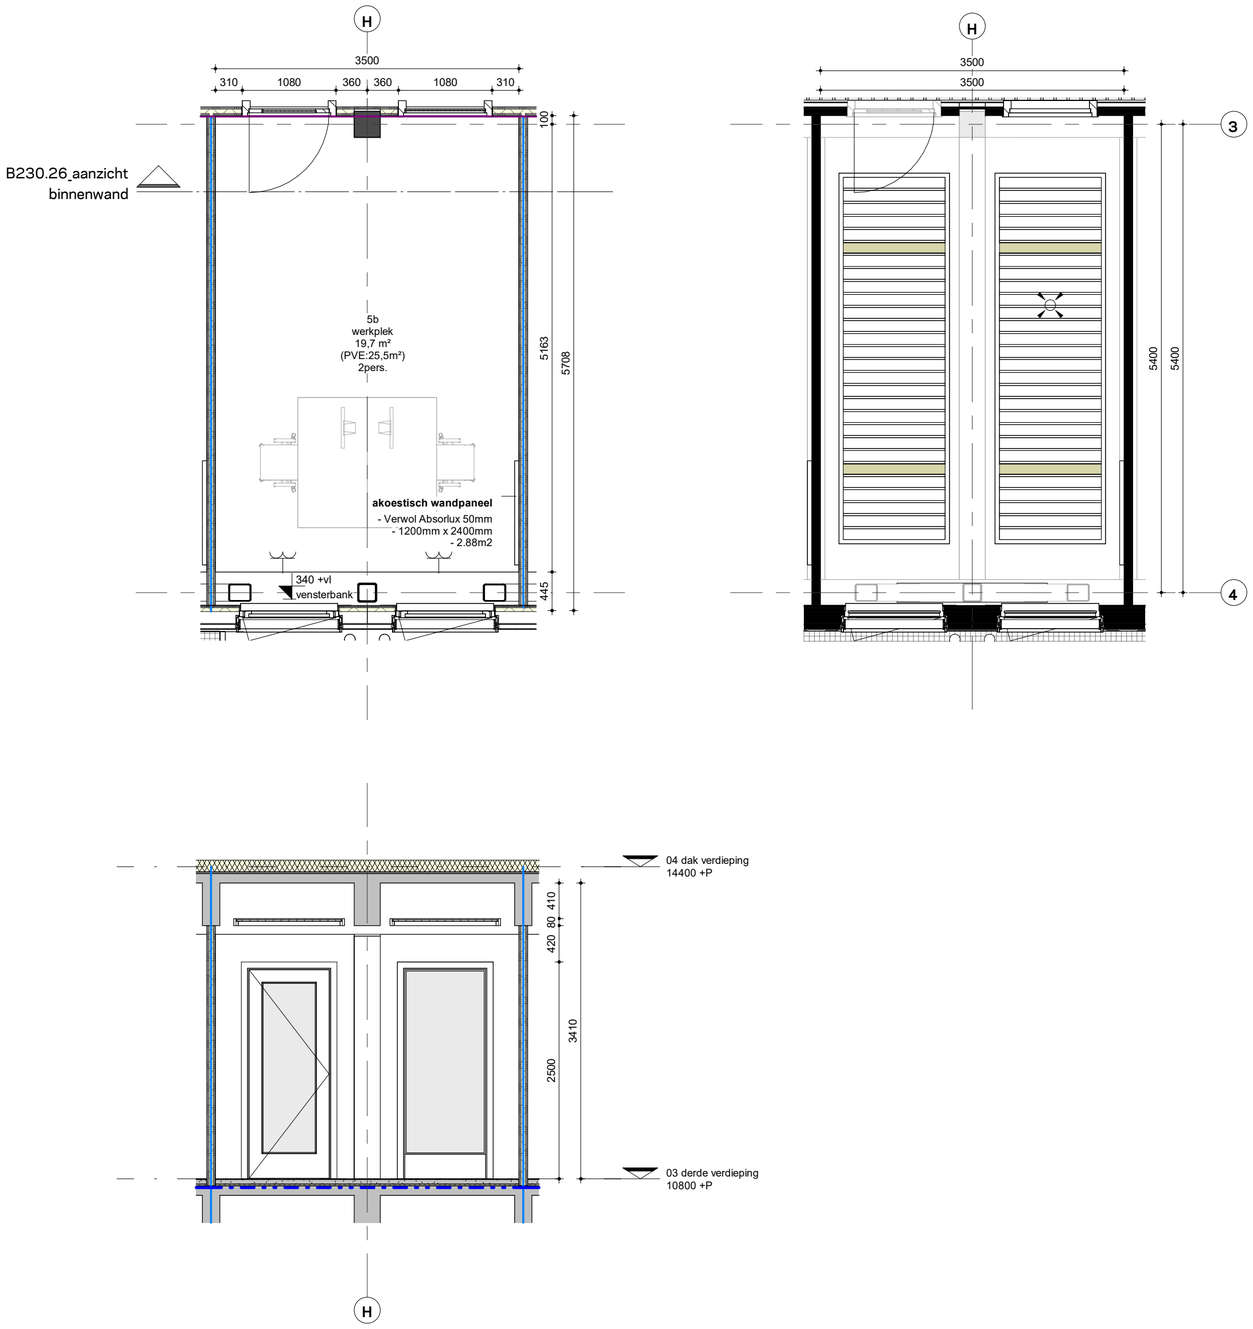

Renvooi E-symbolen SXM	
	Contactdoos, enkelvoudig + randaarde
	Contactdoos tweevoudig + randaarde (horizontaal)
	Contactdoos CEE-form 1fase + nul + aarde
	Aansluitpunt 1fase + nul + aarde
	Contactdoos CEE-form 3fasen, nul en randaarde
	Aansluitpunt 3fasen, nul en randaarde
	Schakelaar, enkelpolige-
	Bewegingssensor (verlichting)
	Enkelvoudige data contactdoos
	Dubbelvoudige data contactdoos
	Miva trekschakelaar
	Miva indicator

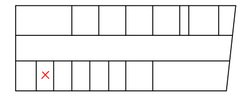

VERDIEPING 3

Definitief

N

datum 17-07-2026

TO-B230.26 **5b kantoor (staf) Kmar**


opdrachtgever: Rijksvastgoedbedrijf, directie Vastgoedbeheer
projectmanager: Rob Meloen


RVB project NR: 23960
RVB project naam: realisatie nieuwbouw Sint Maarten
V-code complex: SXM005PMPD
RVB object adres: Juancho Yrausquin Blvd 22 H, Philipsburg, Sint Maarten
V-code bouwwerk: SXM005PMPD_1
RVB object naam: Militair steunpunt


fase: TO schaal: 1:50 formaat: A2

i.s.m.


BIM&BEYOND
Blaak 40 3011 TA Rotterdam bureau@bimandbeyond.nl +31 (0)10 498 92 22

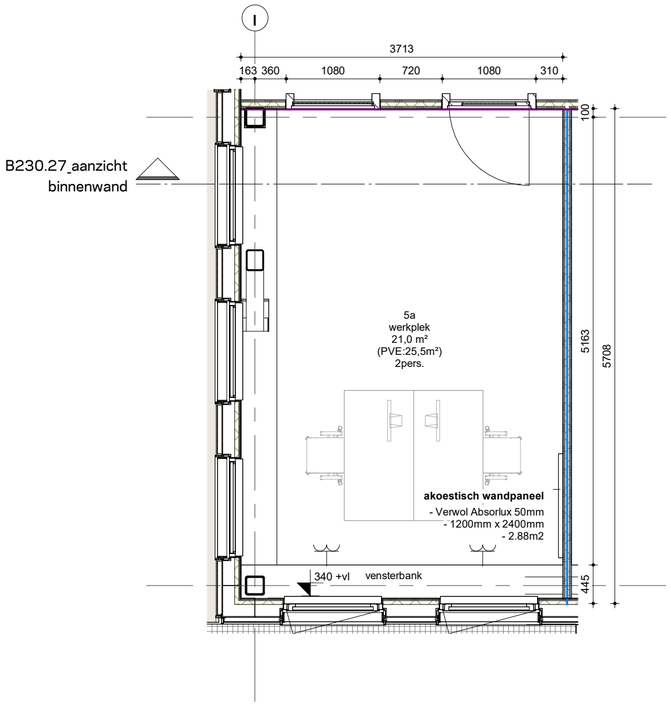

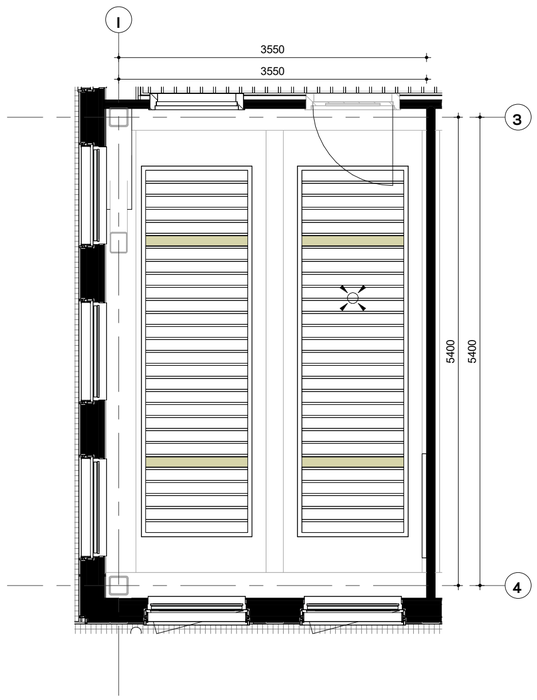

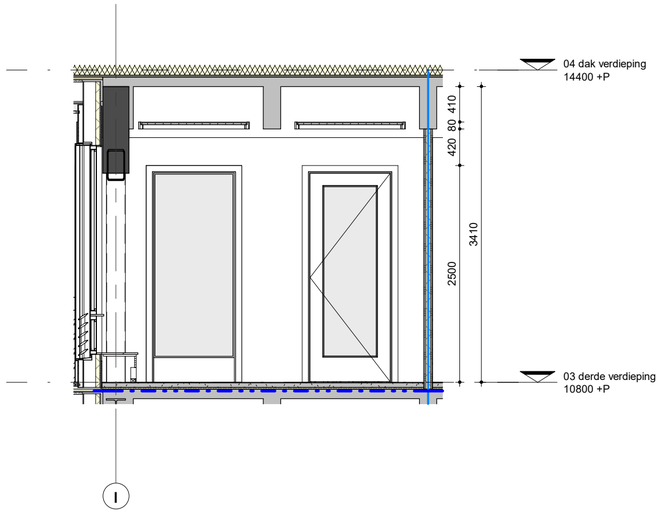

Renvooi E-symbolen SXM	
	Contactdoos, enkelvoudig + randaarde
	Contactdoos tweevoudig + randaarde (horizontaal)
	Contactdoos CEE-form 1fase + nul + aarde
	Aansluitpunt 1fase + nul + aarde
	Contactdoos CEE-form 3fasen, nul en randaarde
	Aansluitpunt 3fasen, nul en randaarde
	Schakelaar, enkelpolige-
	Bewegingssensor (verlichting)
	Enkelvoudige data contactdoos
	Dubbelvoudige data contactdoos
	Miva trekschakelaar
	Miva indicator

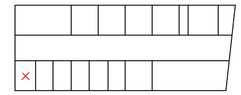

VERDIEPING 3

Definitief

N

datum 17-07-2026

TO-B230.27 5a kantoor (staf) Kmar


opdrachtgever: Rijksvastgoedbedrijf, directie Vastgoedbeheer
projectmanager: Rob Meloen


RVB project NR: 23960
RVB project naam: realisatie nieuwbouw Sint Maarten
V-code complex: SXM005PMPD
RVB object adres: Juancho Yrausquin Blvd 22 H, Philipsburg, Sint Maarten
V-code bouwwerk: SXM005PMPD_1
RVB object naam: Militair steunpunt

fase: TO schaal: 1:50 formaat: A2


i.s.m.

BIM&BEYOND
Blaak 40 3011 TA Rotterdam bureau@bimandbeyond.nl +31 (0)10 498 92 22

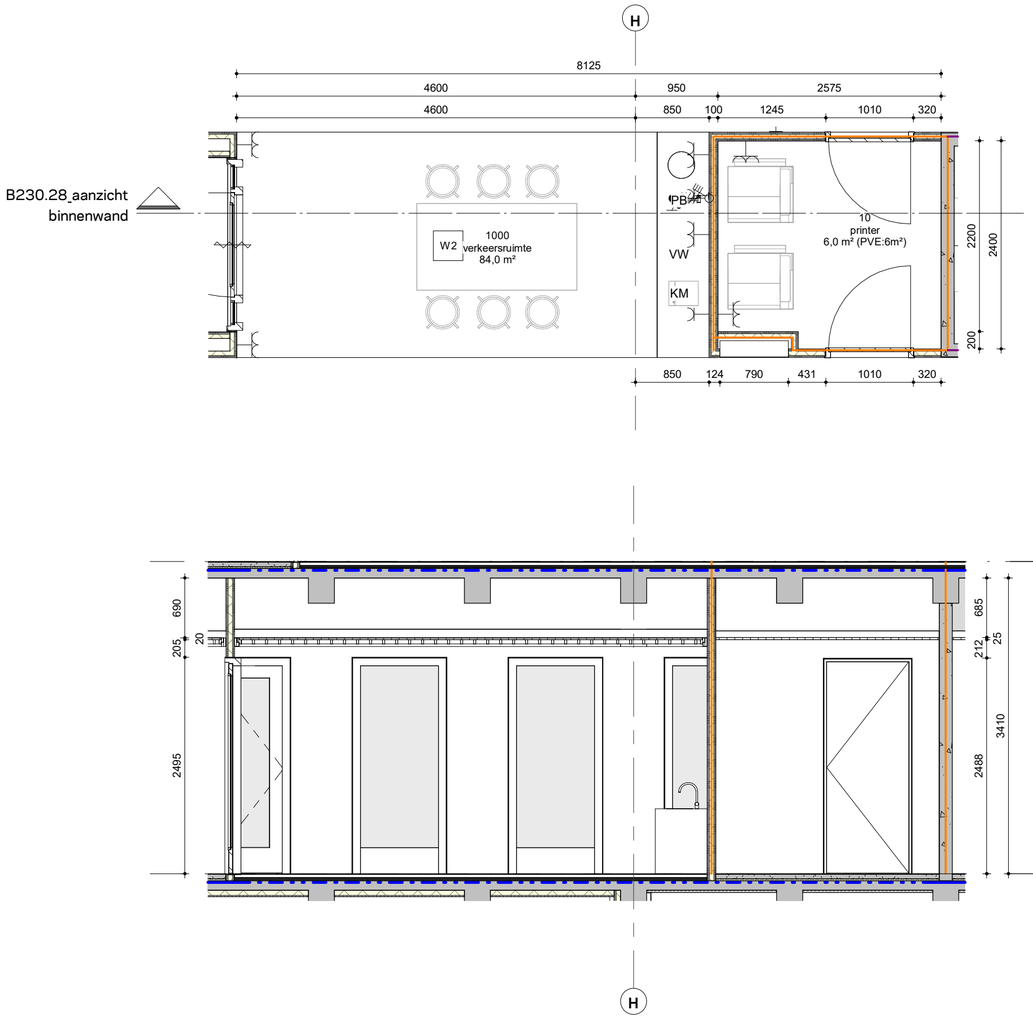

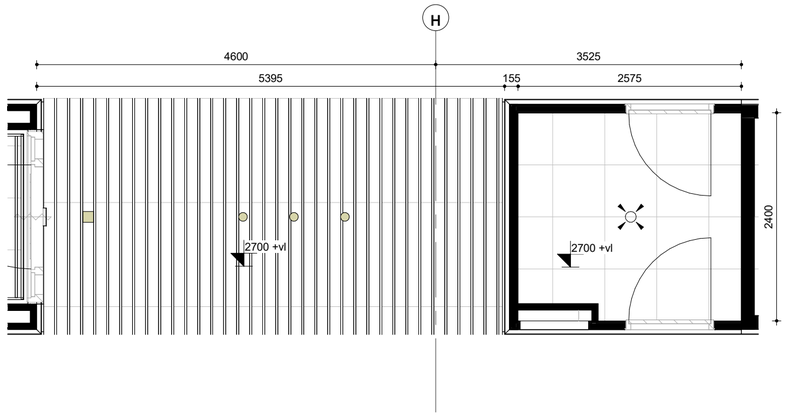

Renvooi E-symbolen SXM	
	Contactdoos, enkelvoudig + randaarde
	Contactdoos tweevoudig + randaarde (horizontaal)
	Contactdoos CEE-form 1fase + nul + aarde
	Aansluitpunt 1fase + nul + aarde
	Contactdoos CEE-form 3fasen, nul en randaarde
	Aansluitpunt 3fasen, nul en randaarde
	Schakelaar, enkelpolige-
	Bewegingssensor (verlichting)
	Enkelvoudige data contactdoos
	Dubbelvoudige data contactdoos
	Miva trekschakelaar
	Miva indicator

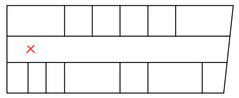

VERDIEPING 2

Definitief

datum 17-07-2026

TO-B230.28 pantry en printer verdieping 2


opdrachtgever: Rijksvastgoedbedrijf, directie Vastgoedbeheer
projectmanager: Rob Meloen

RVB project NR: 23960
RVB project naam: realisatie nieuwbouw Sint Maarten
V-code complex: SXM005PMPD
RVB object adres: Juancho Yrausquin Blvd 22 H, Philipsburg, Sint Maarten
V-code bouwwerk: SXM005PMPD_1
RVB object naam: Militair steunpunt


fase: TO schaal: 1:50 formaat: A2

i.s.m.

BIM&BEYOND
Blaak 40 3011 TA Rotterdam bureau@bimandbeyond.nl +31 (0)10 498 92 22

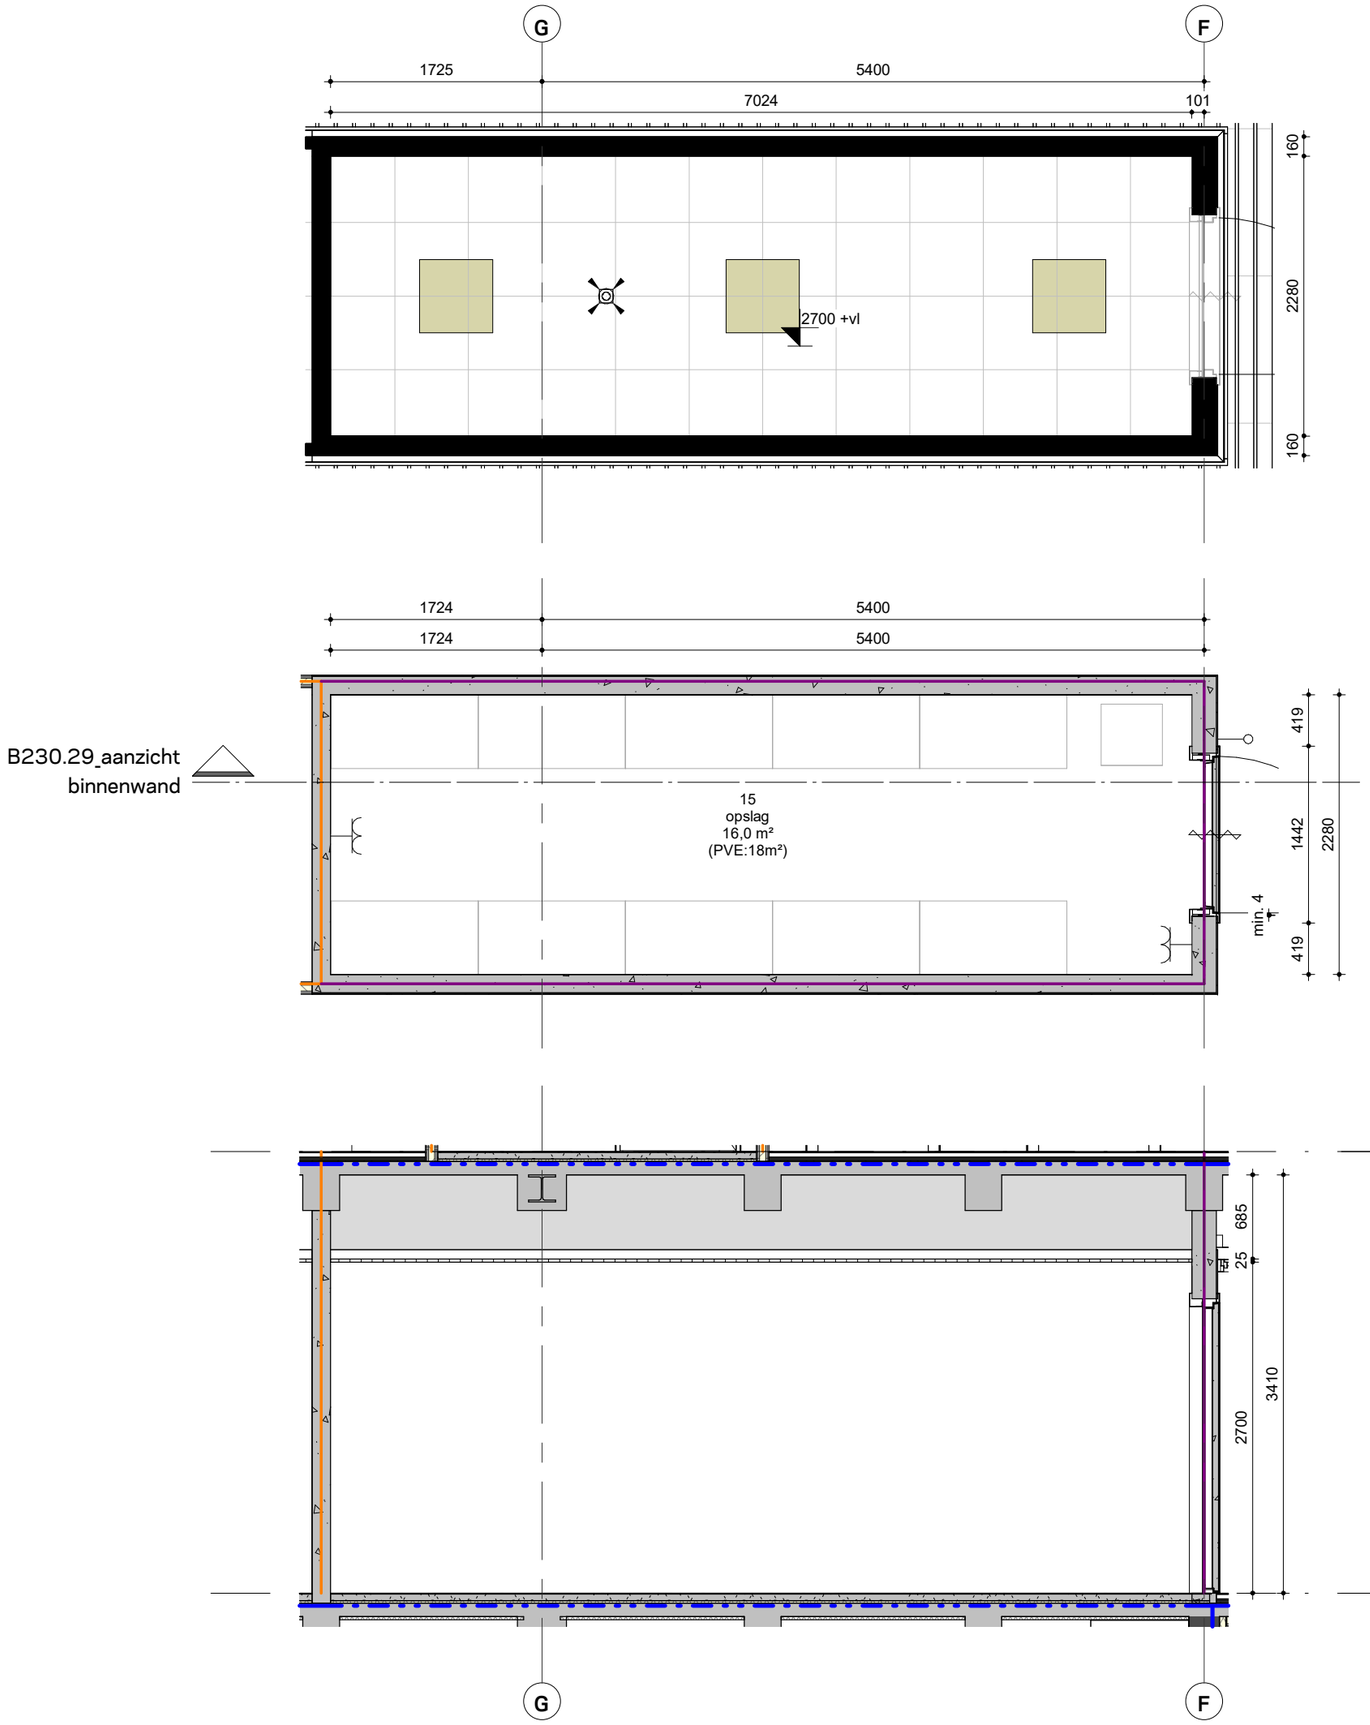

Renvool E-symbolen SXM	
	Contactdoos, enkelvoudig + randaarde
	Contactdoos tweevoudig + randaarde (horizontaal)
	Contactdoos CEE-form 1fase + nul + aarde
	Aansluitpunt 1fase + nul + aarde
	Contactdoos CEE-form 3fasen, nul en randaarde
	Aansluitpunt 3fasen, nul en randaarde
	Schakelaar, enkelpolige-
	Bewegingssensor (verlichting)
	Enkelvoudige data contactdoos
	Dubbelvoudige data contactdoos
	Miva trekschakelaar
	Miva indicator

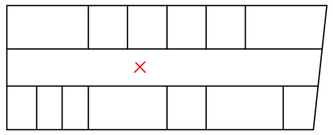

VERDIEPING 2

Definitief

datum 17-07-2026

TO-B230.29 opslag verdieping 2


opdrachtgever: Rijksvastgoedbedrijf, directie Vastgoedbeheer
projectmanager: Rob Meloen


RVB project NR: 23960
RVB project naam: realisatie nieuwbouw Sint Maarten
V-code complex: SXM005PMPD
RVB object adres: Juancho Yrausquin Blvd 22 H, Philipsburg, Sint Maarten
V-code bouwwerk: SXM005PMPD_1
RVB object naam: Militair steunpunt


i.s.m.

fase: TO schaal: 1:50 formaat: A3


BIM&BEYOND
Blaak 40 3011 TA Rotterdam bureau@bimandbeyond.nl +31 (0)10 498 92 22

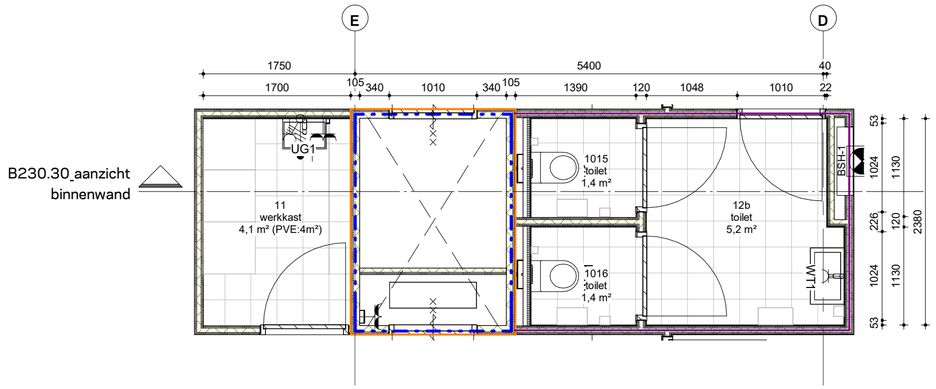

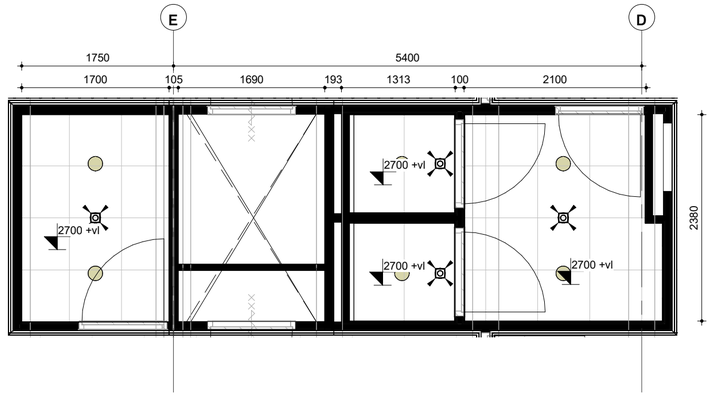

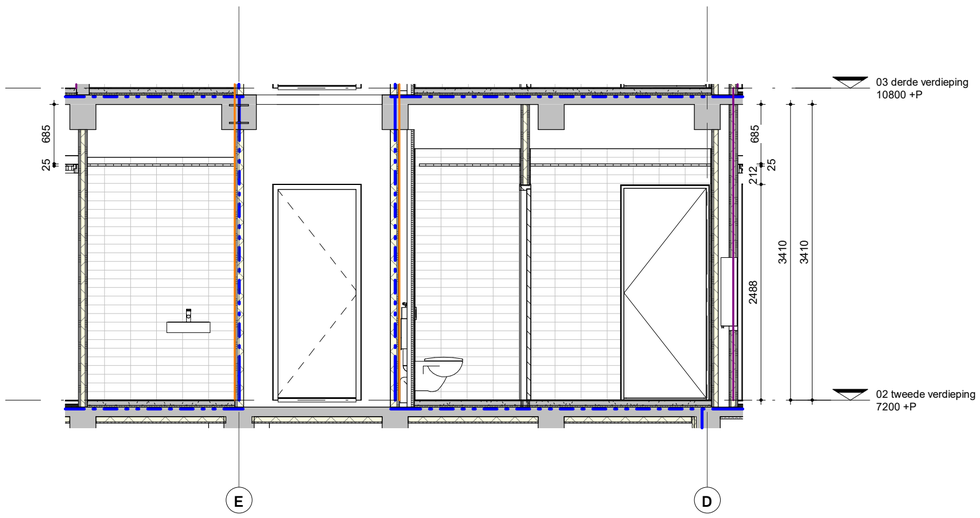

Renvooi E-symbolen SXM	
	Contactdoos, enkelvoudig + randaarde
	Contactdoos tweevoudig + randaarde (horizontaal)
	Contactdoos CEE-form 1fase + nul + aarde
	Aansluitpunt 1fase + nul + aarde
	Contactdoos CEE-form 3fasen, nul en randaarde
	Aansluitpunt 3fasen, nul en randaarde
	Schakelaar, enkelpolige-
	Bewegingssensor (verlichting)
	Enkelvoudige data contactdoos
	Dubbelvoudige data contactdoos
	Miva trekschakelaar
	Miva indicator

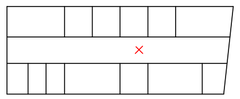

VERDIEPING 2 / VERDIEPING 3

Definitief

datum 17-07-2026

TO-B230.30 facilitair verdieping 2/3

opdrachtgever: Rijksvastgoedbedrijf, directie Vastgoedbeheer
projectmanager: Rob Meloen


RVB project NR: 23960
RVB project naam: realisatie nieuwbouw Sint Maarten
V-code complex: SXM005PMPD
RVB object adres: Juancho Yrausquin Blvd 22 H, Philipsburg, Sint Maarten
V-code bouwwerk: SXM005PMPD_1
RVB object naam: Militair steunpunt


fase: TO schaal: 1:50 formaat: A2

i.s.m.

BIM&BEYOND
Blaak 40 3011 TA Rotterdam bureau@bimandbeyond.nl +31 (0)10 498 92 22


B230.31_aanzicht
binnenwand

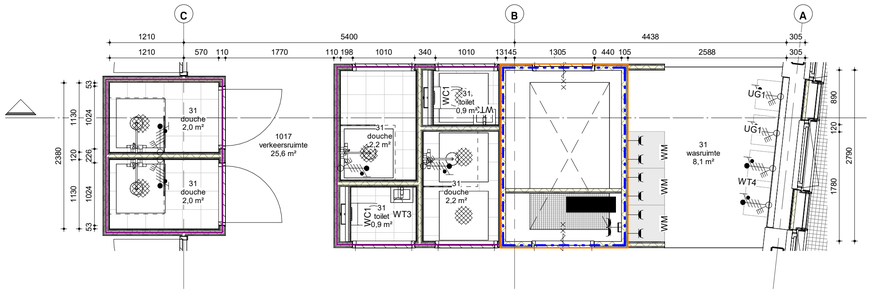

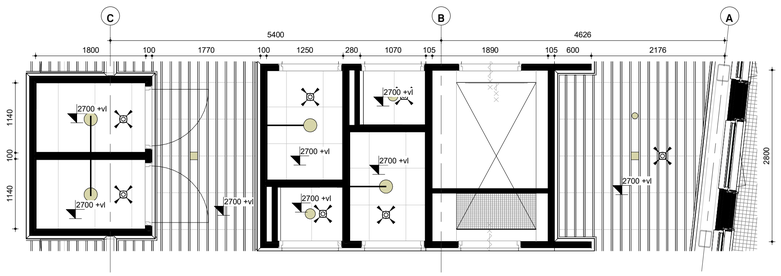



Renvooi E-symbolen SXM	
	Contactdoos, enkelvoudig + randaarde
	Contactdoos tweevoudig + randaarde (horizontaal)
	Contactdoos CEE-form 1fase + nul + aarde
	Aansluitpunt 1fase + nul + aarde
	Contactdoos CEE-form 3fasen, nul en randaarde
	Aansluitpunt 3fasen, nul en randaarde
	Schakelaar, enkelpolige-
	Bewegingssensor (verlichting)
	Enkelvoudige data contactdoos
	Dubbelvoudige data contactdoos
	Miva trekschakelaar
	Miva indicator

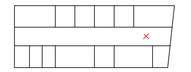

VERDIEPING 2

Definitief

N

datum 17-07-2026

TO-B230.31 douches / wasruimte verdieping 2


opdrachtgever: Rijksvastgoedbedrijf, directie Vastgoedbeheer
projectmanager: Rob Meloen


RVB project NR: 23960
RVB project naam: realisatie nieuwbouw Sint Maarten
V-code complex: SXM005PMPD
RVB object adres: Juancho Yrausquin Blvd 22 H, Philipsburg, Sint Maarten
V-code bouwwerk: SXM005PMPD_1
RVB object naam: Militair steunpunt


i.s.m.

fase: TO schaal: 1:50 formaat: A1


BIM&BEYOND
Blaak 40 3011 TA Rotterdam bureau@bimandbeyond.nl +31 (0)10 498 92 22

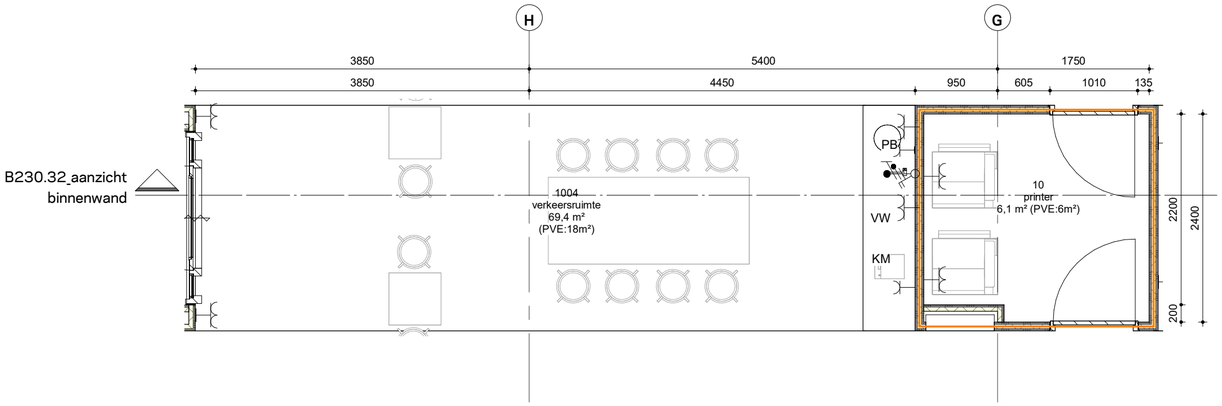

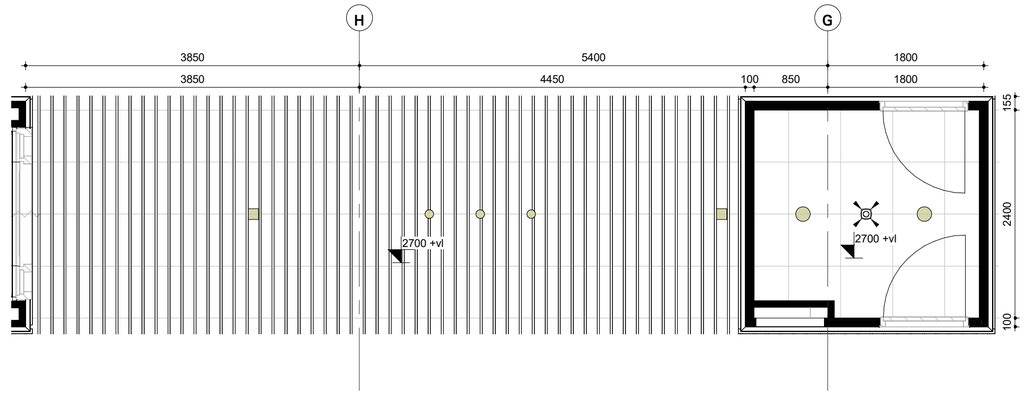

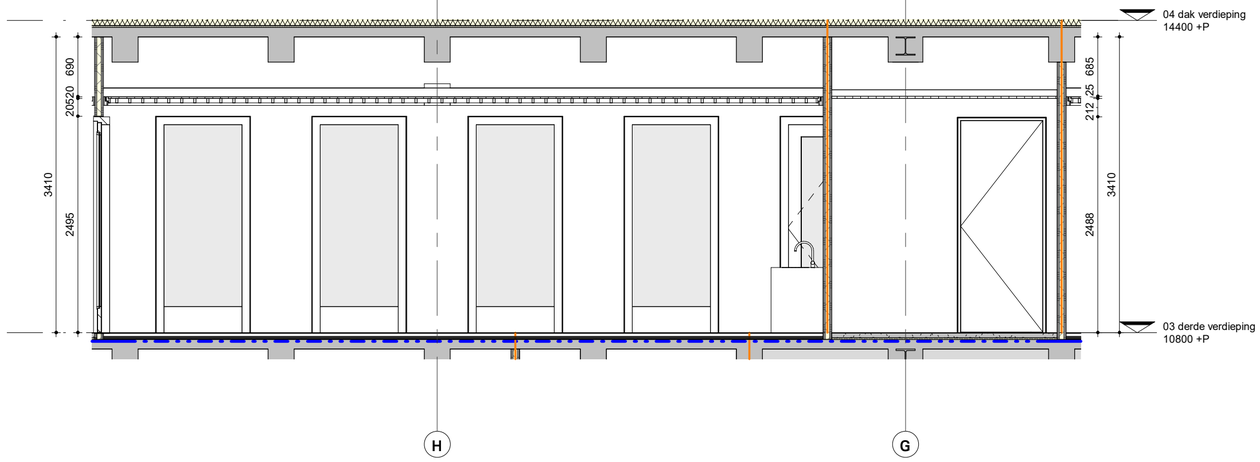

Renvool E-symbolen SXM	
	Contactdoos, enkelvoudig + randaarde
	Contactdoos tweevoudig + randaarde (horizontaal)
	Contactdoos CEE-form 1fase + nul + aarde
	Aansluitpunt 1fase + nul + aarde
	Contactdoos CEE-form 3fasen, nul en randaarde
	Aansluitpunt 3fasen, nul en randaarde
	Schakelaar, enkelpolige-
	Bewegingssensor (verlichting)
	Enkelvoudige data contactdoos
	Dubbelvoudige data contactdoos
	Miva trekschakelaar
	Miva indicator

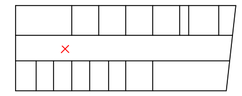

VERDIEPING 3

Definitief

N

datum 17-07-2026

TO-B230.32 pantry en printer verdieping 3


opdrachtgever: Rijksvastgoedbedrijf, directie Vastgoedbeheer
projectmanager: Rob Meloen

RVB project NR: 23960
RVB project naam: realisatie nieuwbouw Sint Maarten
V-code complex: SXM005PMPD
RVB object adres: Juancho Yrausquin Blvd 22 H, Philipsburg, Sint Maarten
V-code bouwwerk: SXM005PMPD_1
RVB object naam: Militair steunpunt


fase: TO schaal: 1:50 formaat: A2

i.s.m.

BIM&BEYOND
Blaak 40 3011 TA Rotterdam bureau@bimandbeyond.nl +31 (0)10 498 92 22

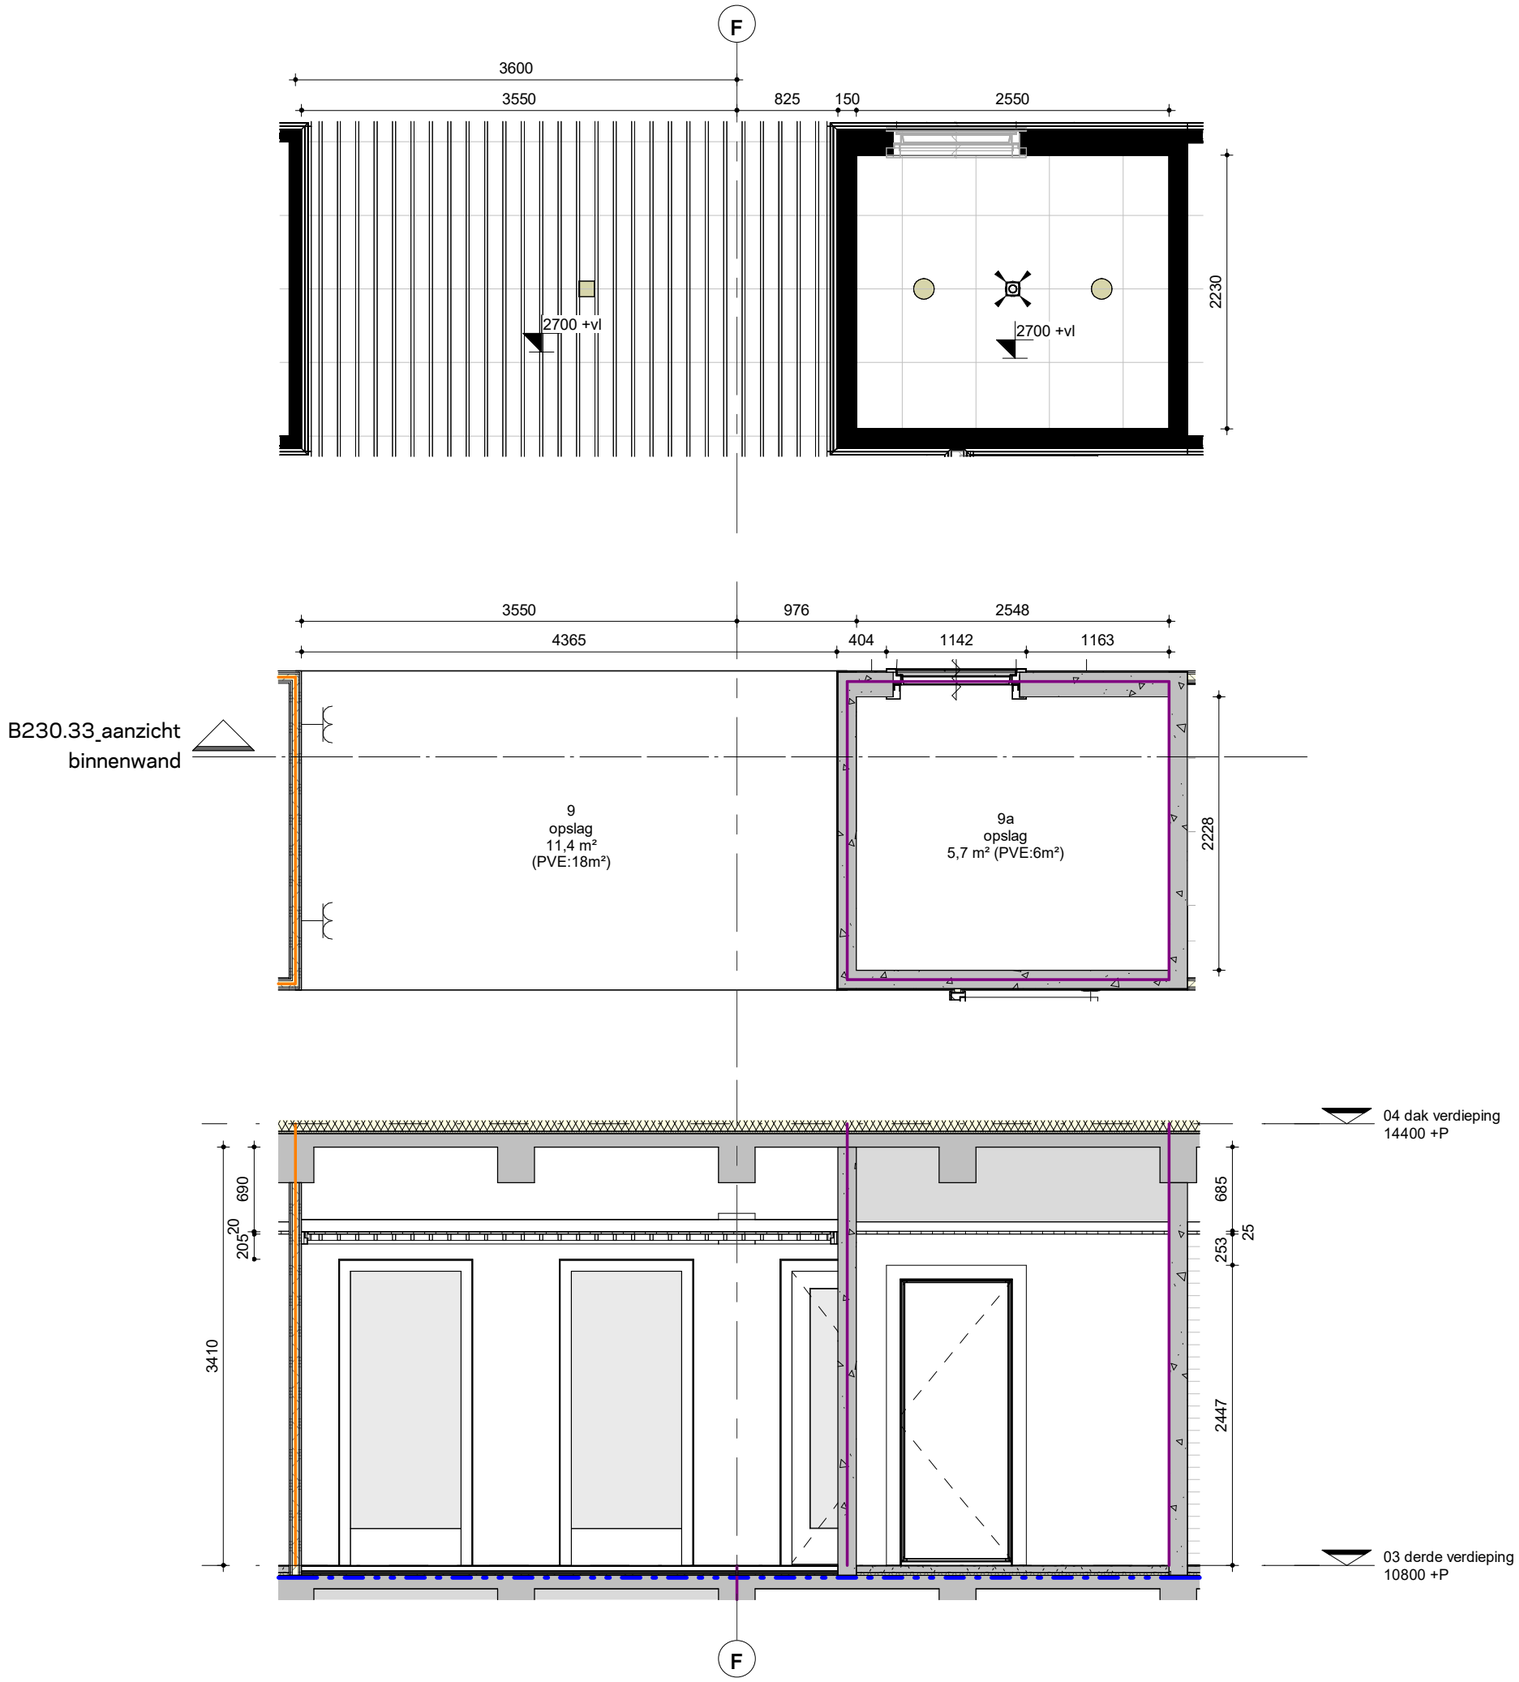

Renvooi E-symbolen SXM	
	Contactdoos, enkelvoudig + randaarde
	Contactdoos tweevoudig + randaarde (horizontaal)
	Contactdoos CEE-form 1fase + nul + aarde
	Aansluitpunt 1fase + nul + aarde
	Contactdoos CEE-form 3fasen, nul en randaarde
	Aansluitpunt 3fasen, nul en randaarde
	Schakelaar, enkelpolige-
	Bewegingssensor (verlichting)
	Enkelvoudige data contactdoos
	Dubbelvoudige data contactdoos
	Miva trekschakelaar
	Miva indicator

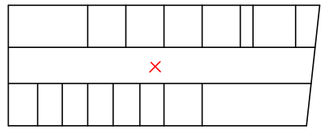

VERDIEPING 3

Definitief

datum 17-07-2026

TO-B230.33 opslag verdieping 3

opdrachtgever: Rijksvastgoedbedrijf, directie Vastgoedbeheer
projectmanager: Rob Meloen

RVB project NR: 23960
RVB project naam: realisatie nieuwbouw Sint Maarten
V-code complex: SXM005PMPD
RVB object adres: Juancho Yrausquin Blvd 22 H, Philipsburg, Sint Maarten
V-code bouwwerk: SXM005PMPD_1
RVB object naam: Militair steunpunt


i.s.m.

fase: TO schaal: 1:50 formaat: A3

BIM&BEYOND
Blaak 40 3011 TA Rotterdam bureau@bimandbeyond.nl +31 (0)10 498 92 22



Renvooi E-symbolen SXM	
	Contactdoos, enkelvoudig + randaarde
	Contactdoos tweevoudig + randaarde (horizontaal)
	Contactdoos CEE-form 1fase + nul + aarde
	Aansluitpunt 1fase + nul + aarde
	Contactdoos CEE-form 3fasen, nul en randaarde
	Aansluitpunt 3fasen, nul en randaarde
	Schakelaar, enkelpolige-
	Bewegingssensor (verlichting)
	Enkelvoudige data contactdoos
	Dubbelvoudige data contactdoos
	Miva trekschakelaar
	Miva indicator

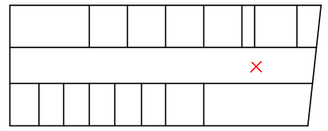

VERDIEPING 3

Definitief

datum 17-07-2026

TO-B230.34 **miva / techniek verdieping 3**


opdrachtgever: Rijksvastgoedbedrijf, directie Vastgoedbeheer
projectmanager: Rob Meloen

RVB project NR: 23960
RVB project naam: realisatie nieuwbouw Sint Maarten
V-code complex: SXM005PMPD
RVB object adres: Juancho Yrausquin Blvd 22 H, Philipsburg, Sint Maarten
V-code bouwwerk: SXM005PMPD_1
RVB object naam: Militair steunpunt


i.s.m.

fase: TO schaal: 1:50 formaat: A3


BIM&BEYOND
Blaak 40 3011 TA Rotterdam bureau@bimandbeyond.nl +31 (0)10 498 92 22

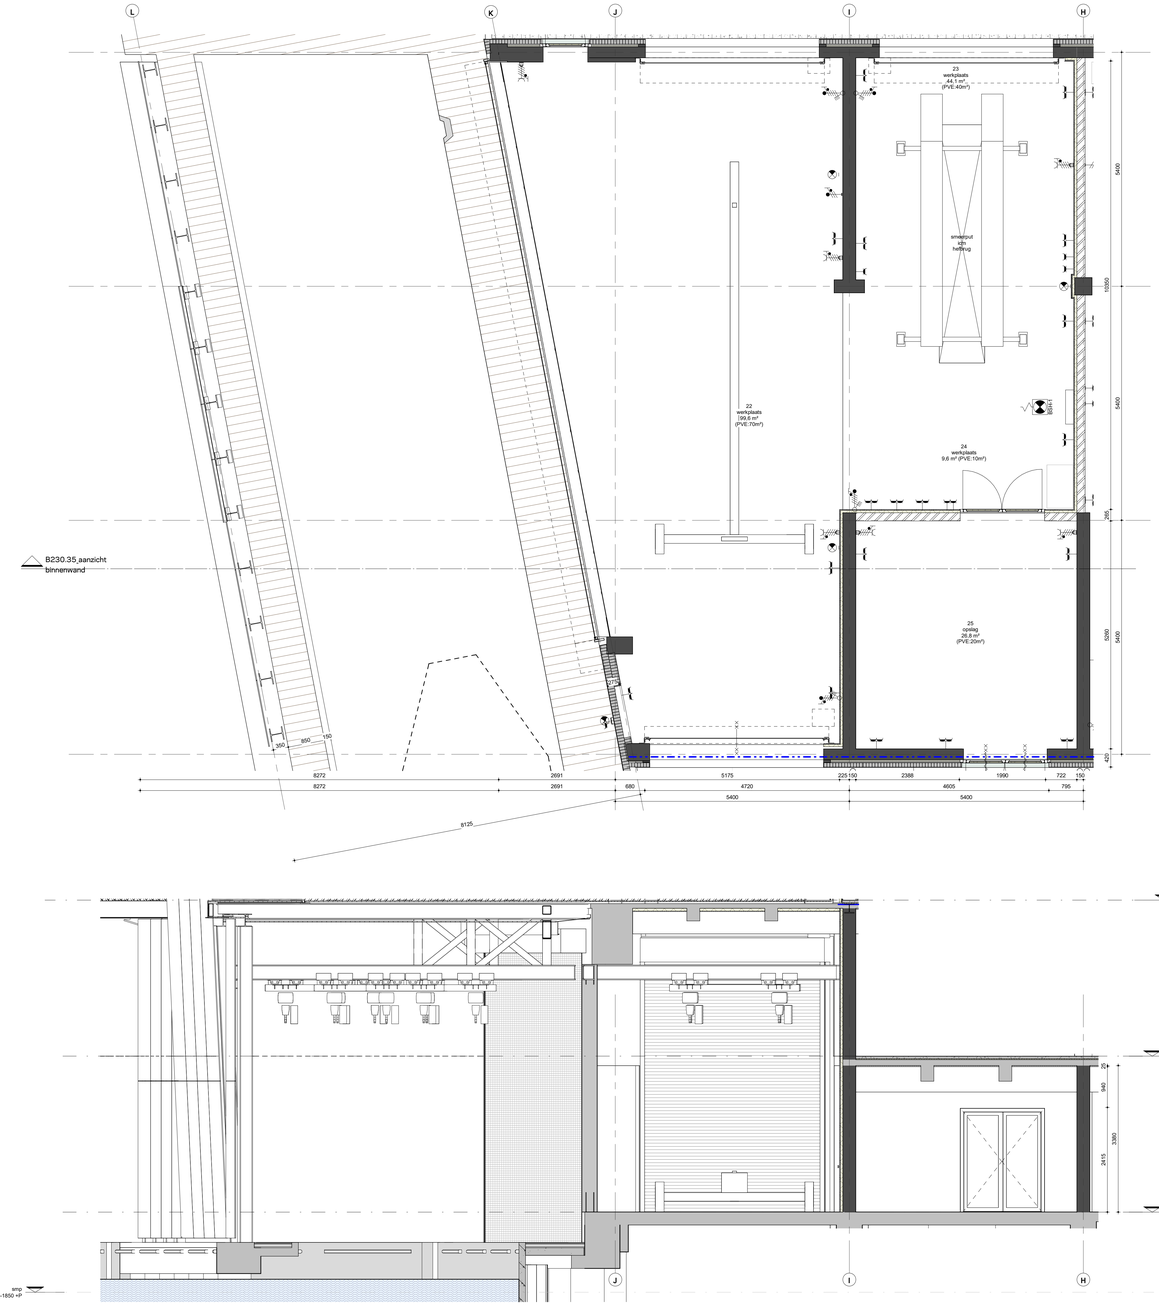



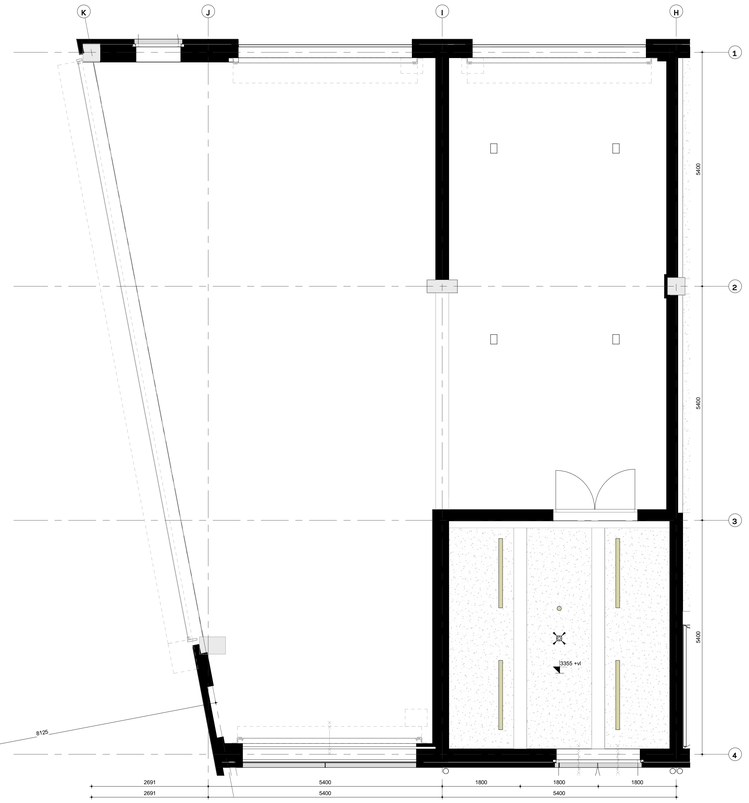

Renvooi E-symbolen SVM	
	Contactdoos, enkelvoudig + randaarde
	Contactdoos tweevoudig + randaarde (horizontaal)
	Contactdoos CEE-form 25ase + nul + aarde
	Aansluitpunt 16ase + nul + aarde
	Contactdoos CEE-form 35ase+, nul en randaarde
	Aansluitpunt 35ase+, nul en randaarde
	Schakelaar, enkelpolig(e)
	Bewegingsmelder (aanschrijving)
	Enkelvoudige data contactdoos
	Dubbelvoudige data contactdoos
	Wisa Inbouwkastdeur
	Wisa Indicator

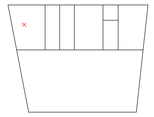

Definitief



datum 17-07-2026

TO-B230.35 werkplaats


opdrachtgever: Rijkswaterstaatbedrijf, directie Vastgoedbeheer
projectmanager: Rob Meiberg


RVB project NR: 23960
RVB project naam: realisatie nieuwbouw Sint Maarten
V-code complex: SXM005PMPD
RVB object adres: Juancho Yrausquin Blvd 22 H, Philipsburg, Sint Maarten
V-code bouwwerk: SXM005PMPD_1
RVB object naam: Militair steunpunt


i.s.m.

fase: TO schaal: 1:50 formaat: A0


BIM&BEYOND
Blaak 40 3011 TA Rotterdam bureau@bimandbeyond.nl +31 (0)10 498 92 22

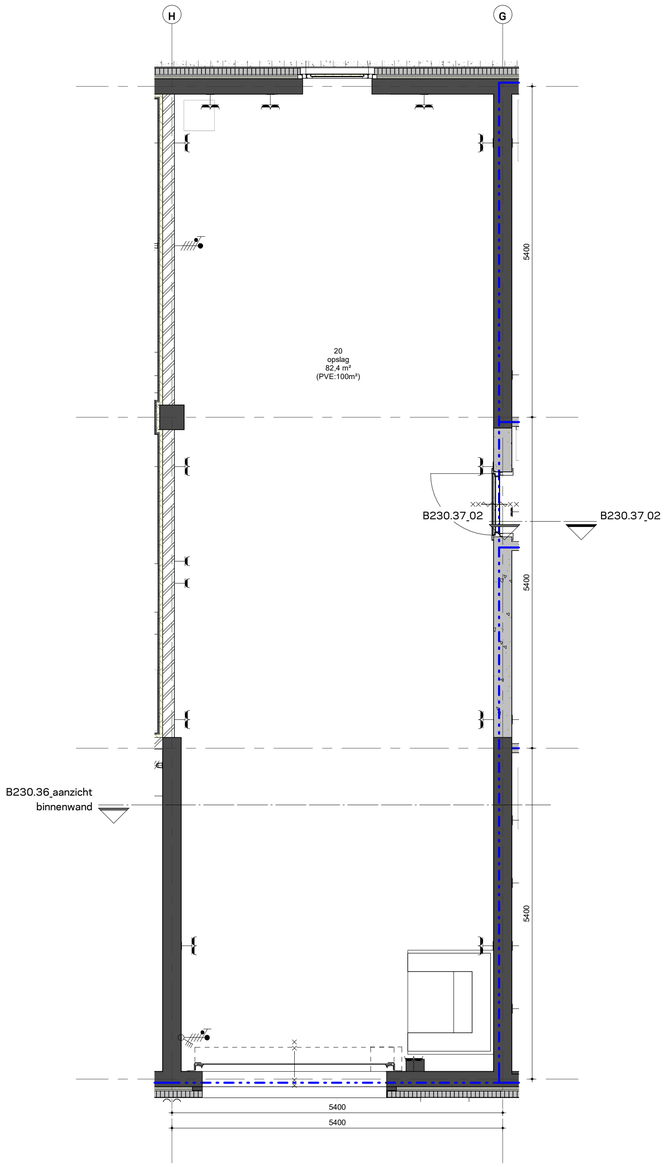

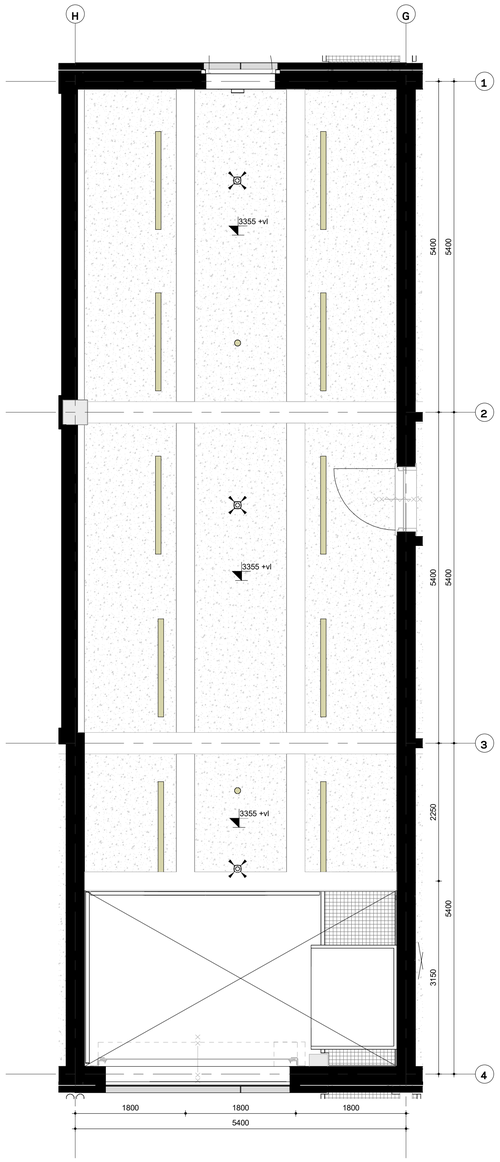

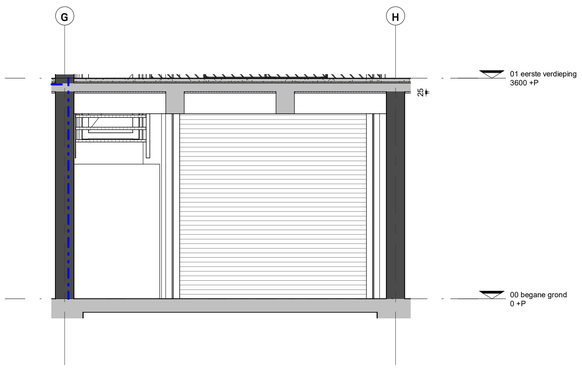

Renvooi E-symbolen SXM	
	Contactdoos, enkelvoudig + randaarde
	Contactdoos tweevoudig + randaarde (horizontaal)
	Contactdoos CEE-form 3fase + nul + aarde
	Aansluitpunt 1fase + nul + aarde
	Contactdoos CEE-form 3fasen, nul en randaarde
	Aansluitpunt 3fasen, nul en randaarde
	Schakelaar, enkelpolige-
	Bewegingssensor (verlichting)
	Enkelvoudige data contactdoos
	Dubbelvoudige data contactdoos
	Miva trekschakelaar
	Miva indicator

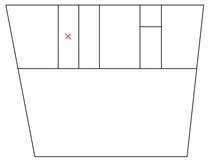

Definitief



datum 17-07-2026

TO-B230.36 opslag groepsuitrusting

opdrachtgever: Rijksvastgoedbedrijf, directie Vastgoedbeheer
projectmanager: Rob Meiben


RVB project NR: 23960
RVB project naam: realisatie nieuwbouw Sint Maarten
V-code complex: SXM005PMPD
RVB object adres: Juancho Yrausquin Blvd 22 H, Philipsburg, Sint Maarten

V-code bouwwerk: SXM005PMPD_1
RVB object naam: Militair steunpunt


i.s.m.

fase: TO schaal: 1:50 formaat: A1


BIM&BEYOND
Blaak 40 3011 TA Rotterdam bureau@bimandbeyond.nl +31 (0)10 498 92 22

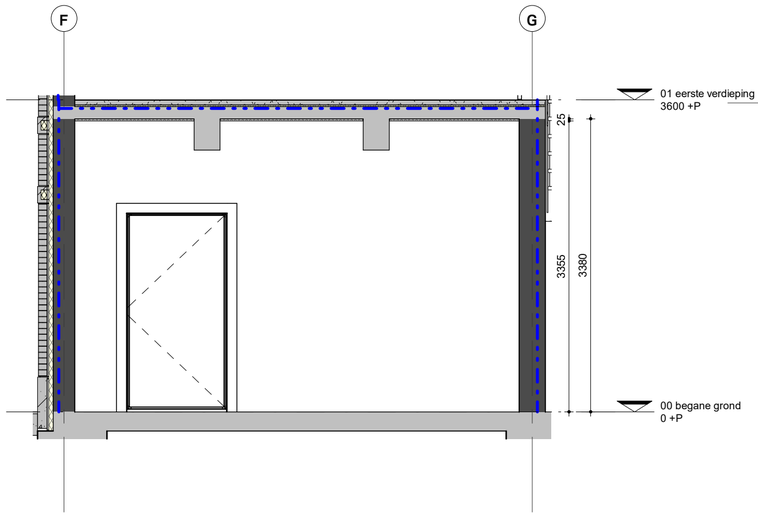

B230.37_01

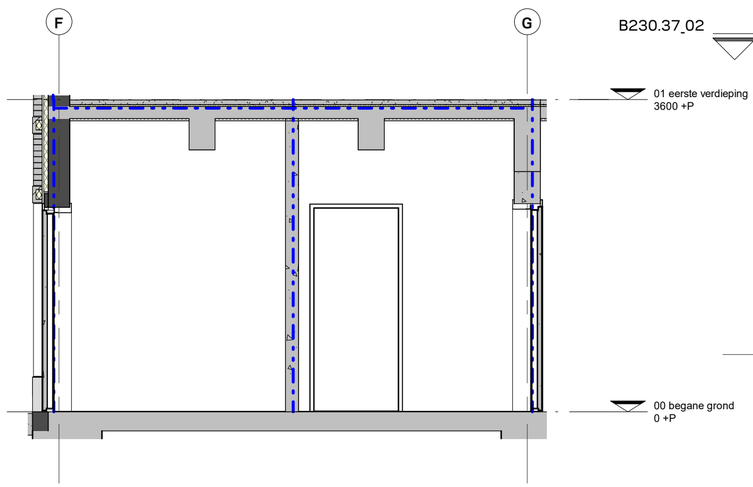


B230.37_02

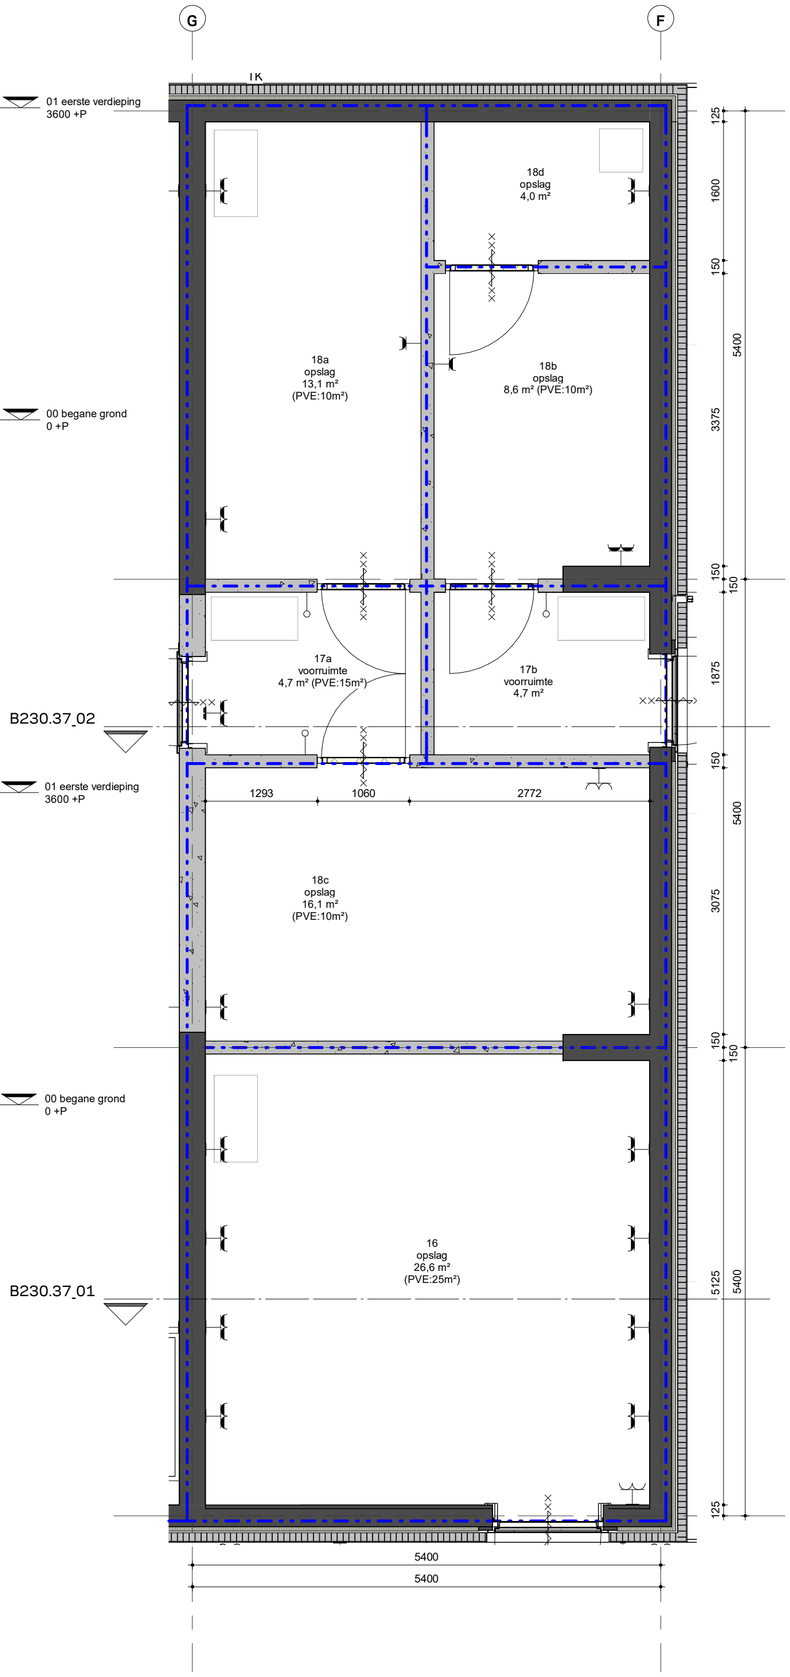


B230.37_02

B230.37_01

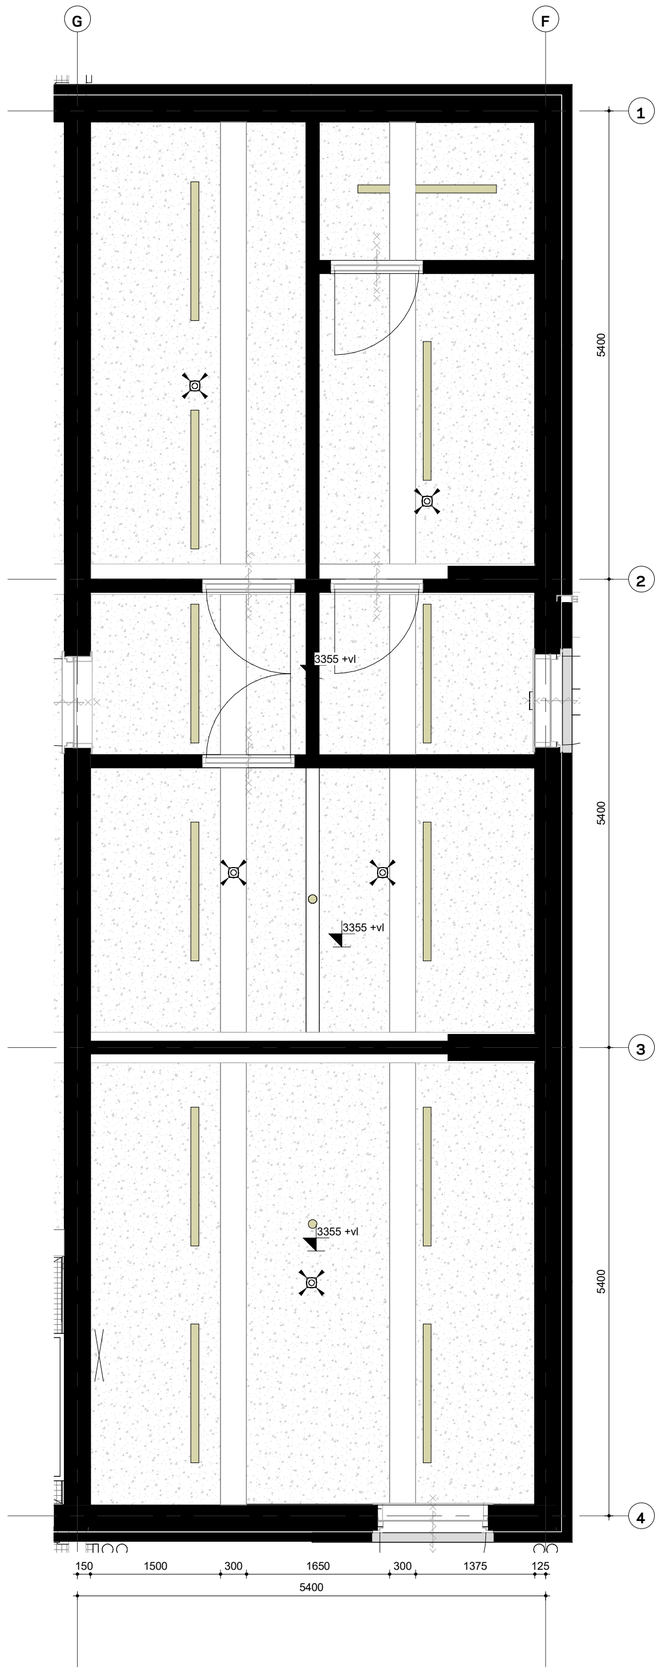

Renvool E-symbolen SXM	
	Contactdoos, enkelvoudig + randaarde
	Contactdoos tweevoudig + randaarde (horizontaal)
	Contactdoos CEE-form 1fase + nul + aarde
	Aansluitpunt 1fase + nul + aarde
	Contactdoos CEE-form 3fasen, nul en randaarde
	Aansluitpunt 3fasen, nul en randaarde
	Schakelaar, enkelpolige-
	Bewegingssensor (verlichting)
	Enkelvoudige data contactdoos
	Dubbelvoudige data contactdoos
	Miva trekschakelaar
	Miva indicator

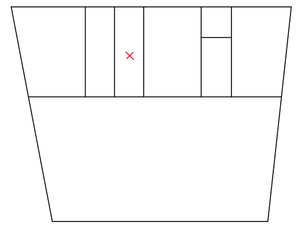

Definitief

datum 17-07-2026

TO-B230.37 **opslag 16/17/18**


opdrachtgever: Rijksvastgoedbedrijf, directie Vastgoedbeheer
projectmanager: Rob Meloen


RVB project NR: 23960
RVB project naam: realisatie nieuwbouw Sint Maarten
V-code complex: SXM005PMPD
RVB object adres: Juancho Yrausquin Blvd 22 H, Philipsburg, Sint Maarten
V-code bouwwerk: SXM005PMPD_1
RVB object naam: Militair steunpunt

fase: TO schaal: 1:50 formaat: A2


i.s.m.


BIM&BEYOND
Blaak 40 3011 TA Rotterdam bureau@bimandbeyond.nl +31 (0)10 498 92 22

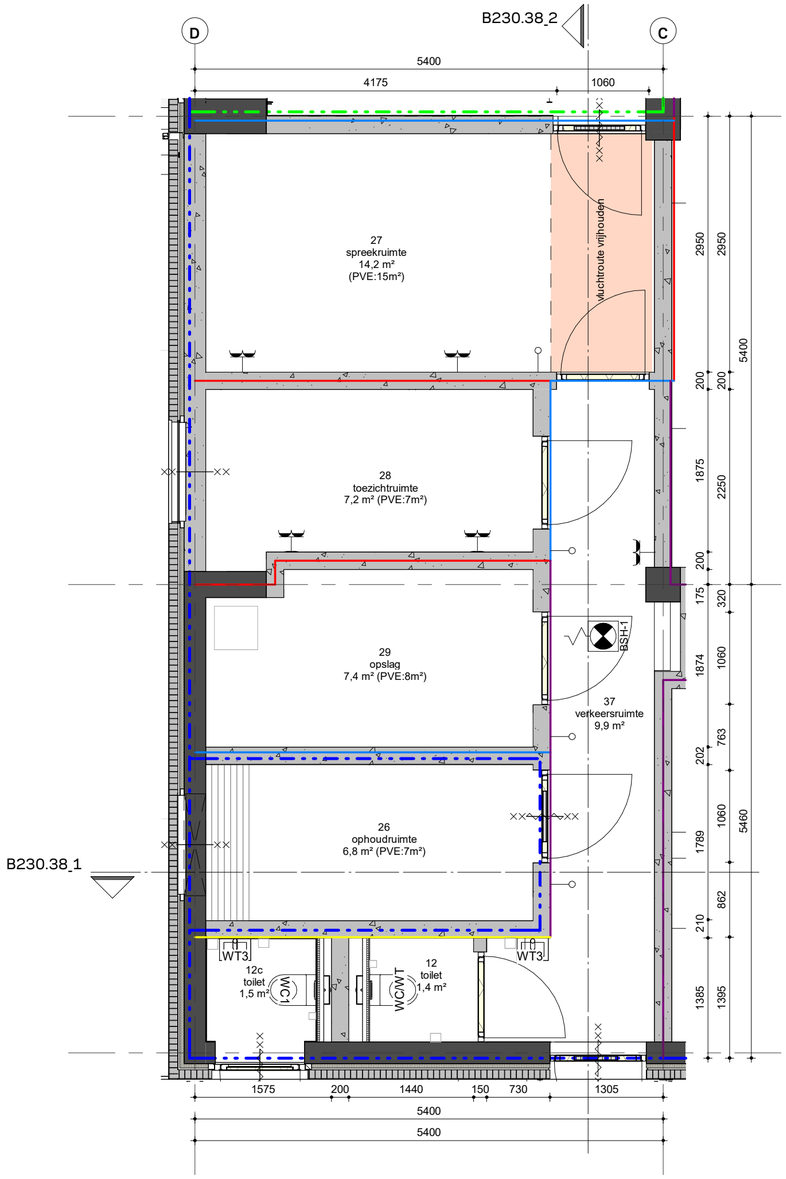

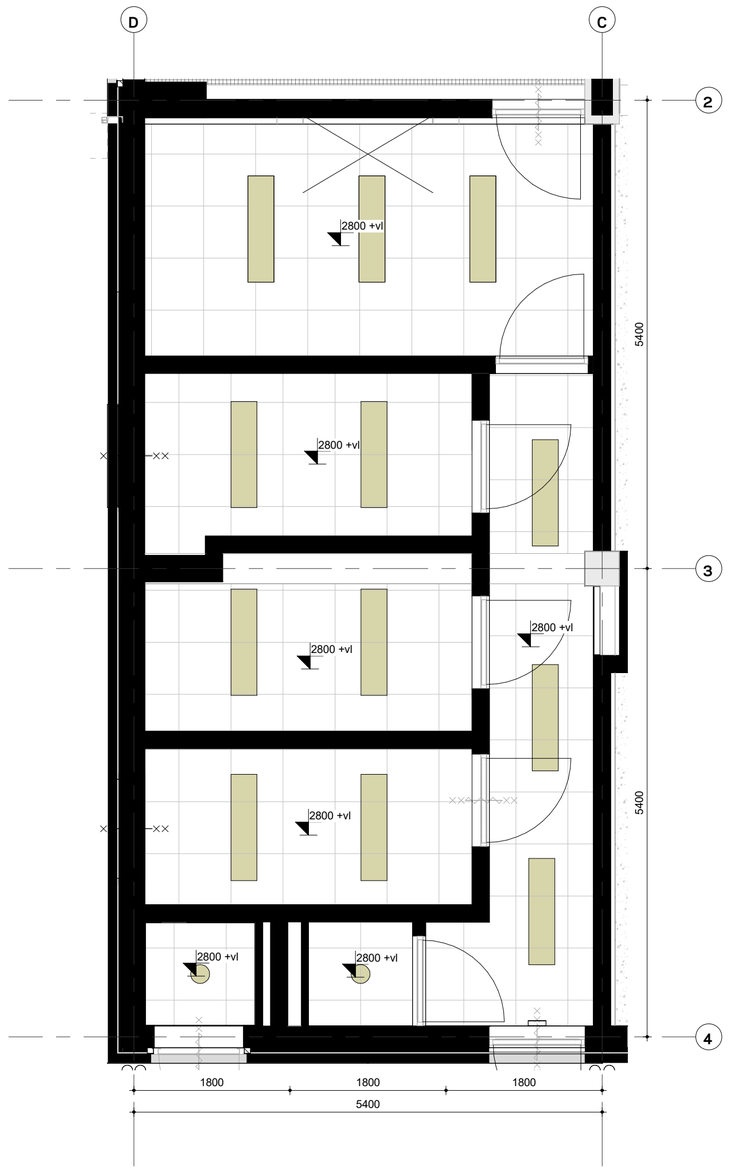


Renvool E-symbolen SXM	
	Contactdoos, enkelvoudig + randaarde
	Contactdoos tweevoudig + randaarde (horizontaal)
	Contactdoos CEE-form 1fase + nul + aarde
	Aansluitpunt 1fase + nul + aarde
	Contactdoos CEE-form 3fasen, nul en randaarde
	Aansluitpunt 3fasen, nul en randaarde
	Schakelaar, enkelpolige-
	Bewegingssensor (verlichting)
	Enkelvoudige data contactdoos
	Dubbelvoudige data contactdoos
	Miva trekschakelaar
	Miva indicator

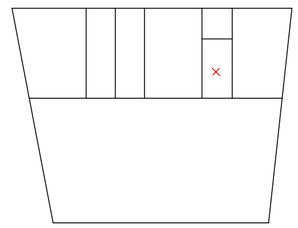

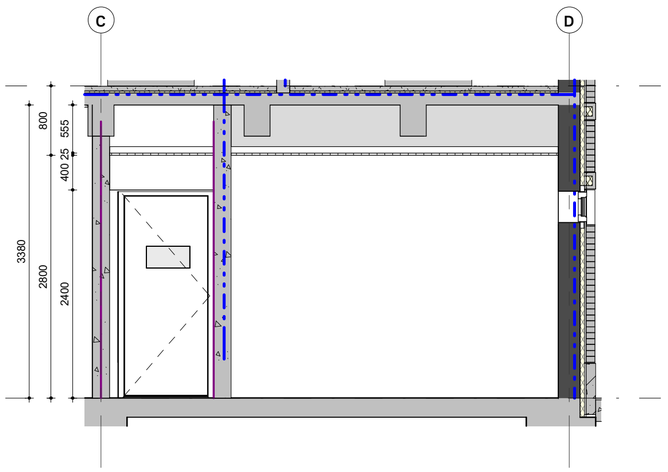

B230.38_1

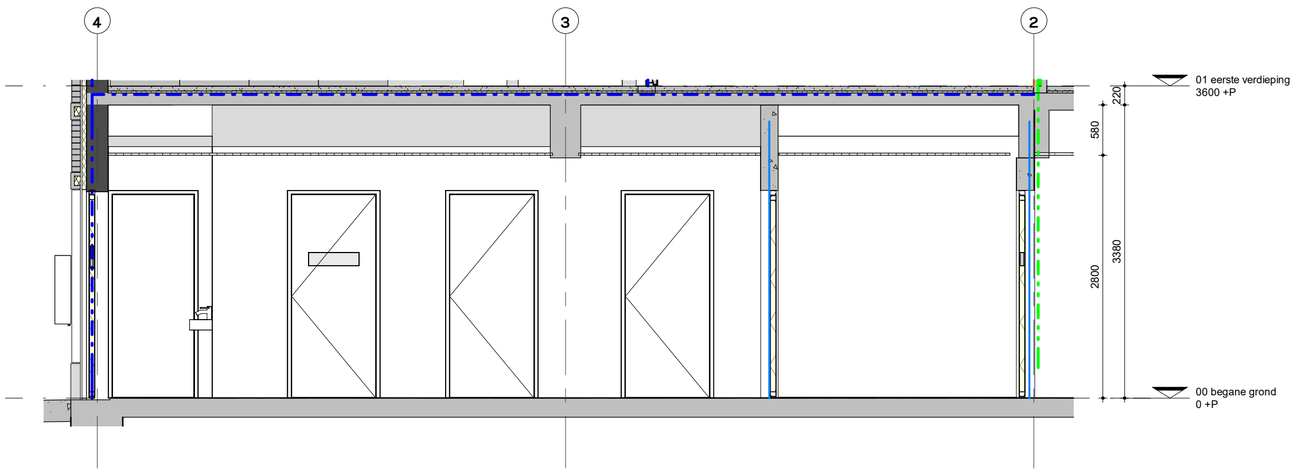

B230.38_2

Definitief

datum 17-07-2026

TO-B230.38 politiestraat


opdrachtgever: Rijksvastgoedbedrijf, directie Vastgoedbeheer
projectmanager: Rob Meloen

RVB project NR: 23960
RVB project naam: realisatie nieuwbouw Sint Maarten
V-code complex: SXM005PMPD
RVB object adres: Juancho Yrausquin Blvd 22 H, Philipsburg, Sint Maarten
V-code bouwwerk: SXM005PMPD_1
RVB object naam: Militair steunpunt


i.s.m.


fase: TO schaal: 1:50 formaat: A2

BIM&BEYOND
Blaak 40 3011 TA Rotterdam bureau@bimandbeyond.nl +31 (0)10 498 92 22

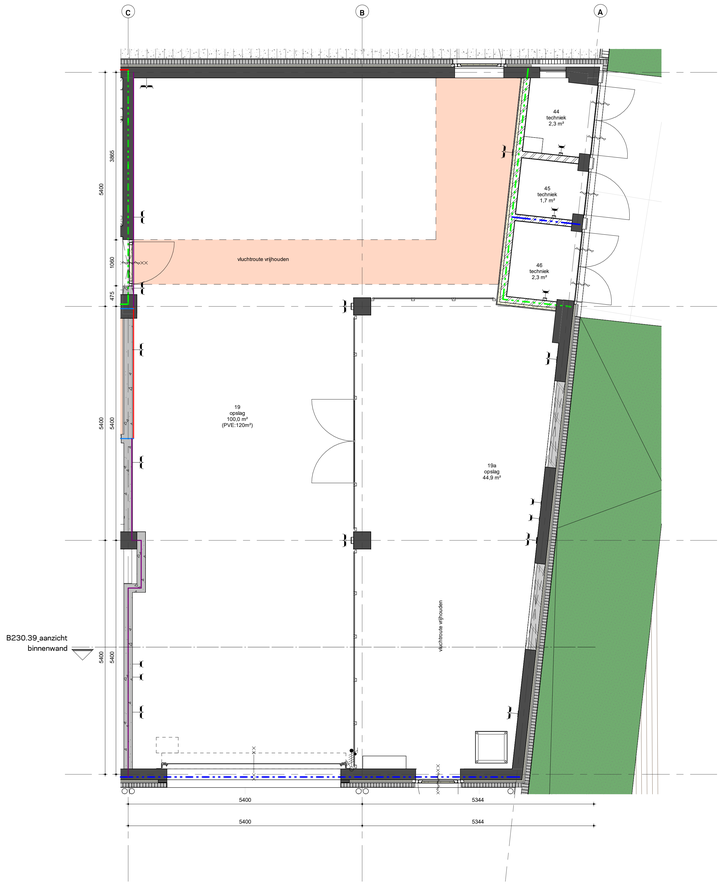


B230.39_aanzicht binnenwand

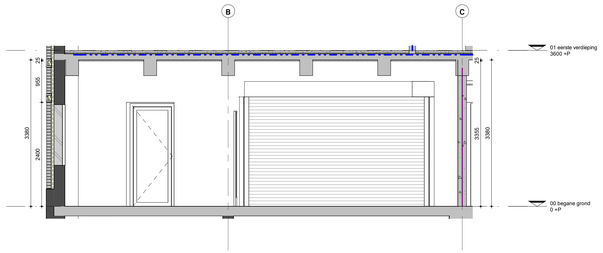

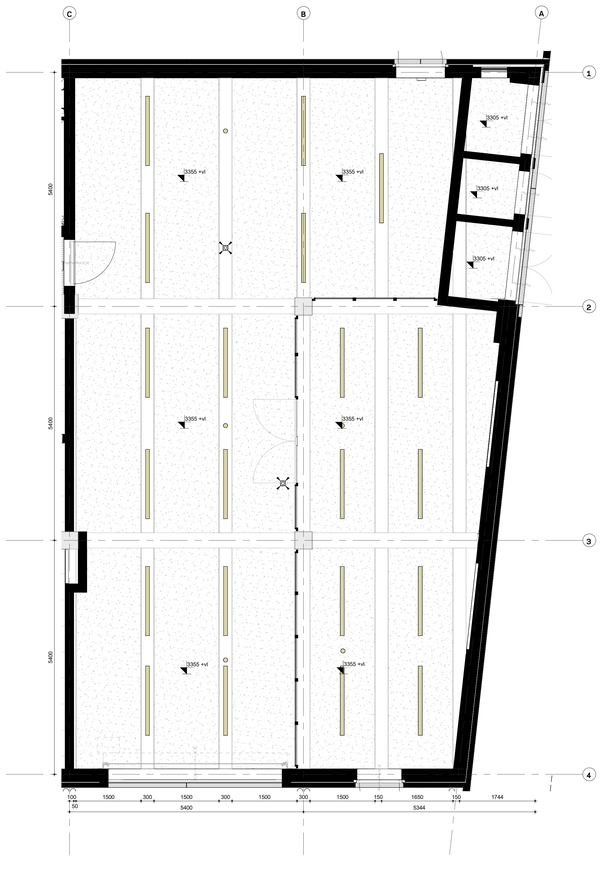

Renvooi E-symbolen SXM	
	Contactdoos, enkelvoudig + randaarde
	Contactdoos tweevoudig + randaarde (horizontaal)
	Contactdoos CEE-form 2kvar + nul + aarde
	Aansluitpunt 2kvar + nul + aarde
	Contactdoos CEE-form 4kvam, nul en randaarde
	Aansluitpunt 4kvam, nul en randaarde
	Schakelaar, enkelpolig
	Bewegingssensor (aanhuring)
	Enkelvoudige data contactdoos
	Dubbelvoudige data contactdoos
	Mixa telefoonhuisdoos
	Mixa indicator

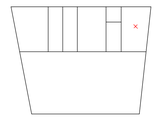

Definitief



datum 17-07-2026

TO-B230.39 opslag BEVO / Kmar


opdrachtgever: Rijkswaterstaatbedrijf, directie Vastgoedbeheer
projectmanager: Rob Melsen

RVB project NR: 23960
RVB project naam: realisatie nieuwbouw Sint Maarten
V-code complex: SXM005PMPD
RVB object adres: Juancho Yrausquin Blvd 22 H, Philipsburg, Sint Maarten
V-code bouwwerk: SXM005PMPD_1
RVB object naam: Militair sleutelpunt

fase: TO schaal: 1:50 formaat: A0

i.s.m.

BIM&BEYOND
Blaak 40 3011 TA Rotterdam bureau@bimandbeyond.nl +31 (0)10 498 92 22

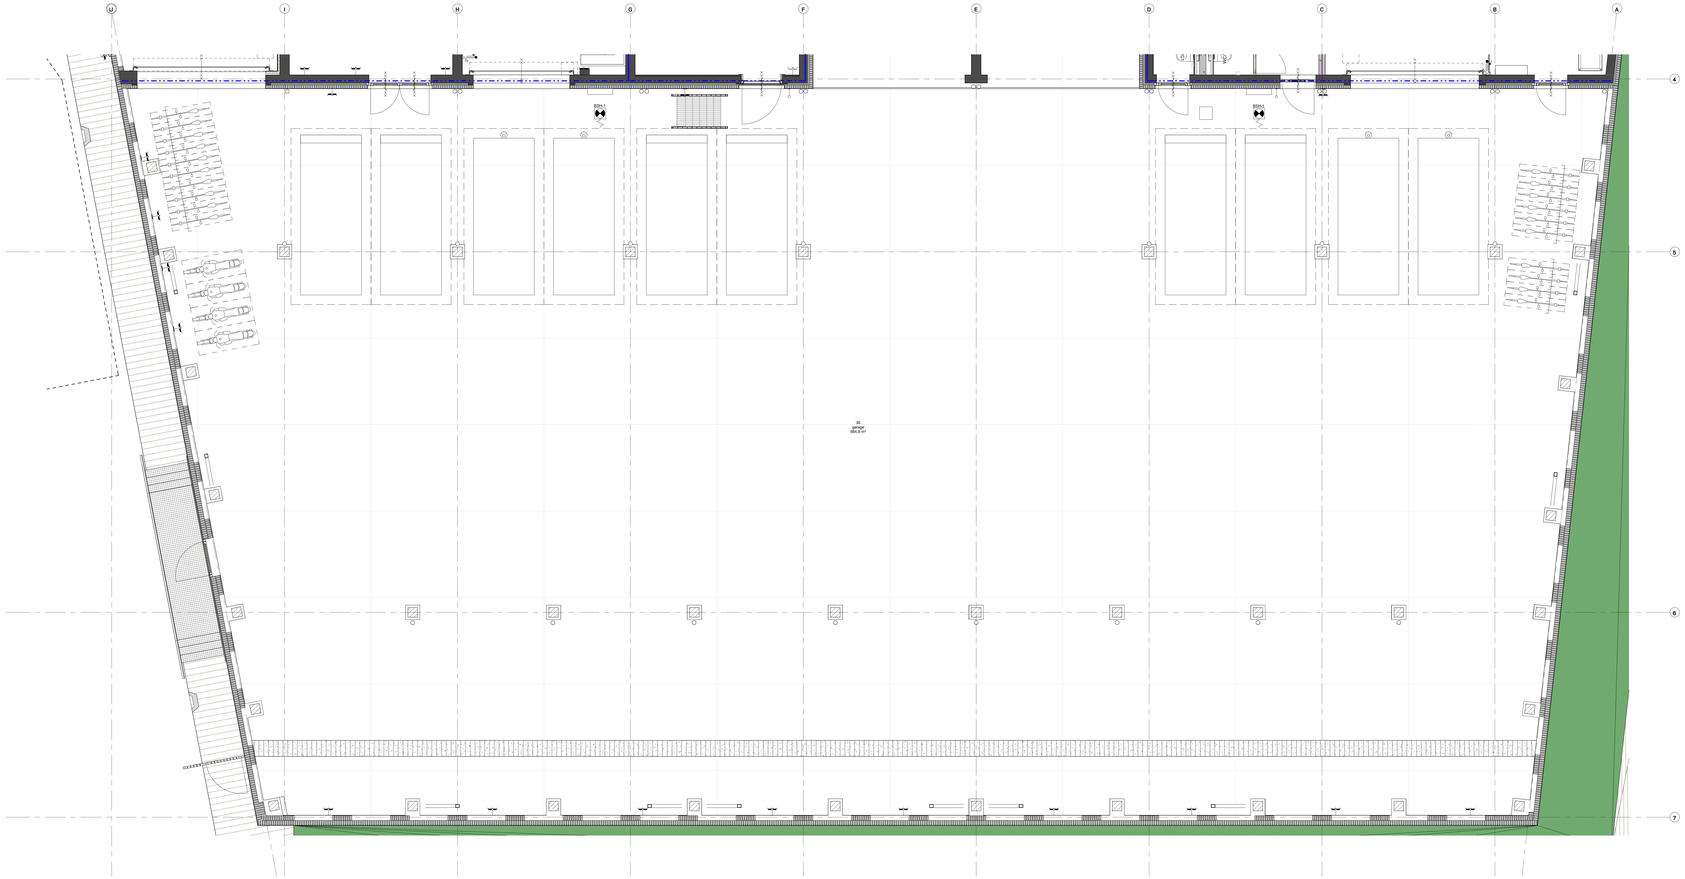

Rennet B-symbolen SW	
	Contactdoos, enkelvoudig + randaarde
	Contactdoos,tweevoudig + randaarde (randaarden)
	Contactdoos CEE 7/vorm 7 op + aarde
	Hemdkpunt Data + tel + aarde
	Contactdoos CEE 7/vorm 7/kast, hal en + aarde
	Hemdkpunt / Multi, circuit, randaarde
	Verpitmaar, enkelvoudig
	Bevestigingsmoer isolerend
	Contactdoge data contactdoos
	Datakoppelingsdoos
	Wisj Inbouwkastaar
	Wisj Inbouw

Definitief

N

datum 17-07-2025


TO-B2230.40 stallingsgarage


opdrachtgever: Rijkswaterstaat/gf, directie Vastgoedbeheer
projectmanager: Rob Mateen


RVB project NR: 23960
RVB project naam: nathalie nieuwbouw Sint Maarten
Vrijstaande perceller: D1M00SPMPO
RVB object adres: Philipsburg Yacquyn Blvd 22 H, Philipsburg, Sint Maarten
V-code bouwwerk: D1M00SPMPO_1
RVB object naam: Milieu steunpunt

Teken: TO tcheck: TO cmeyer: BEYO


BIM&BEYOND
Westblaak 65 3011 TA Rotterdam bureau@bimandbeyond.nl +31 (0)10 850 82 22

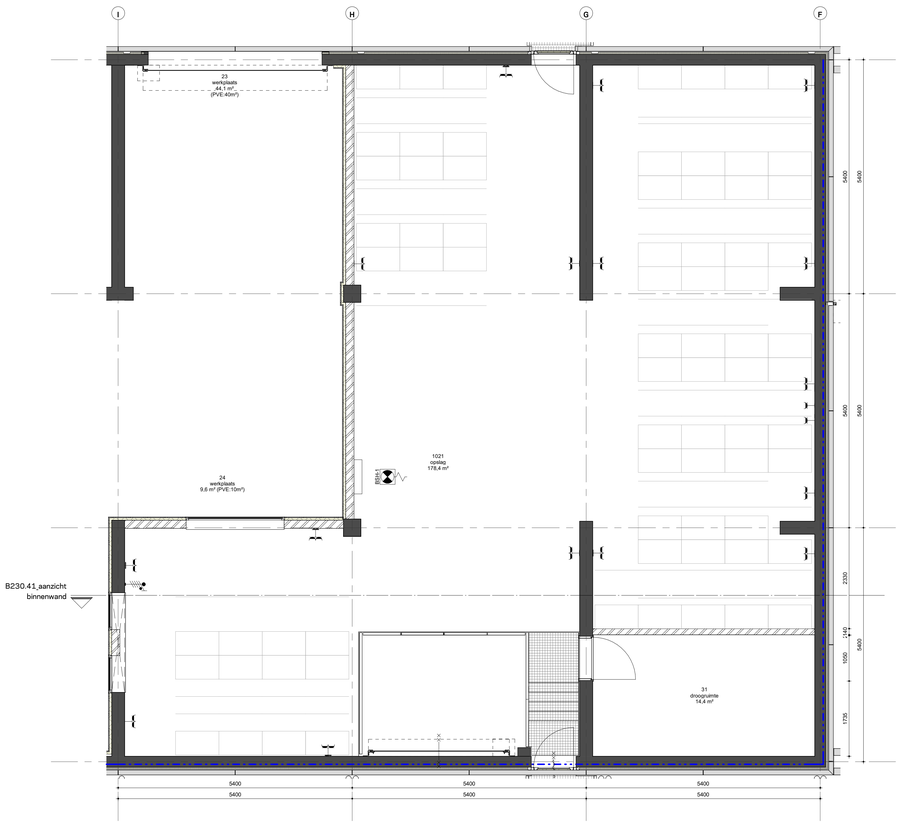

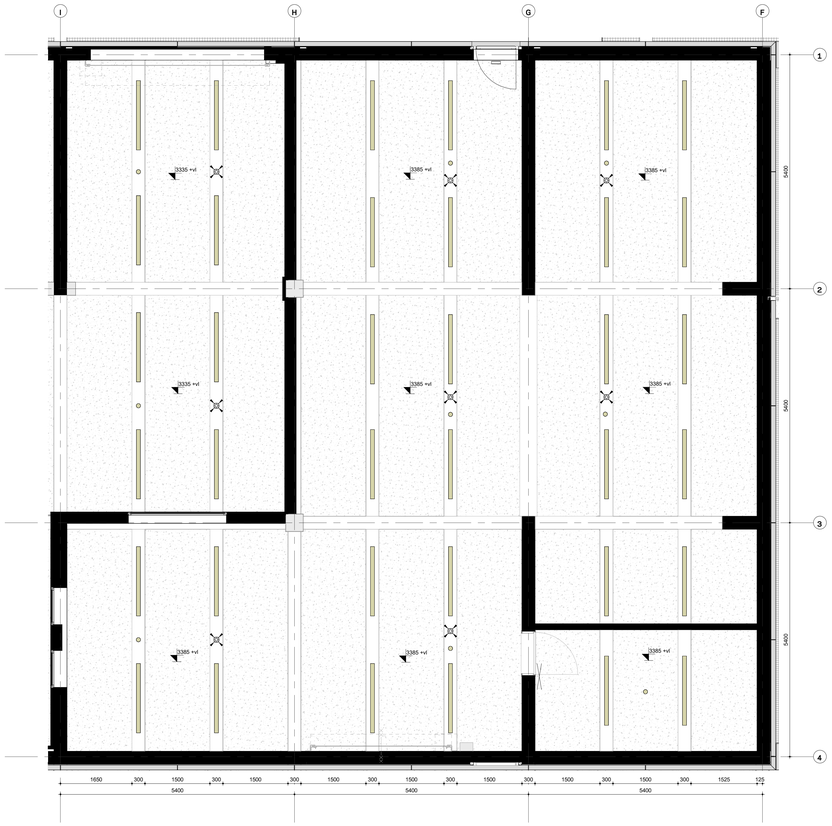

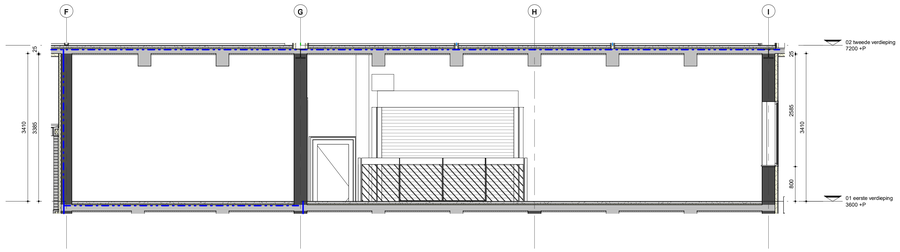

Renvooi E-symbolen SXM	
	Contactdoos, enkelvoudig + randaarde
	Contactdoos tweevoudig + randaarde (horizontaal)
	Contactdoos CEE-form 32ax + nul + aarde
	Aansluitpunt 32ax + nul + aarde
	Contactdoos CEE-form 16amn, nul en randaarde
	Aansluitpunt 16amn, nul en randaarde
	Schakelaar, enkelpolige
	Bewegingsmelder (aanschrijving)
	Enkelvoudige data contactdoos
	Dubbelvoudige data contactdoos
	Mixa linkschakelaar
	Mixa indicator

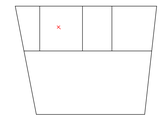

Definitief

datum 17-07-2026

TO-B230.41 **1e verdieping opslag & droogruimte**

opdrachtgever: Rijksvastgoedbedrijf, directie Vastgoedbeheer
projectmanager: Rob Meijen

RVB project NR: 23960
RVB project naam: realisatie nieuwbouw Sint Maarten
V-code complex: SXM005PMPD
RVB object adres: Juancho Yrausquin Blvd 22 H, Philipsburg, Sint Maarten
V-code bouwwerk: SXM005PMPD_1
RVB object naam: Militair steunpunt

i.s.m.

fase: TO schaal: 1:50 formaat: A0

BIM&BEYOND
Blaak 40 3011 TA Rotterdam bureau@bimandbeyond.nl +31 (0)10 400 92 22