

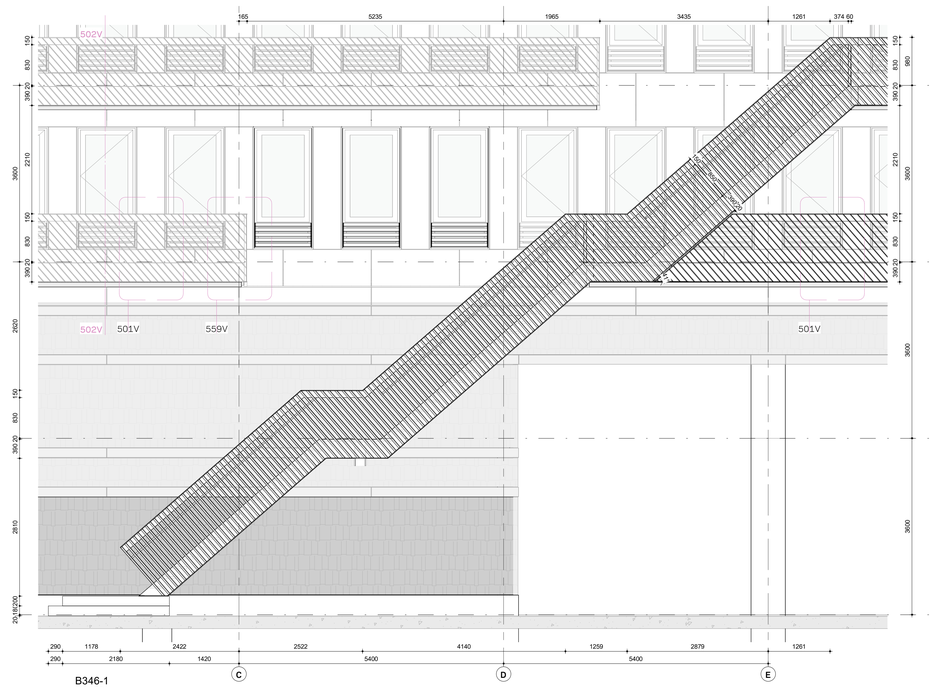



B346-1
1 : 50

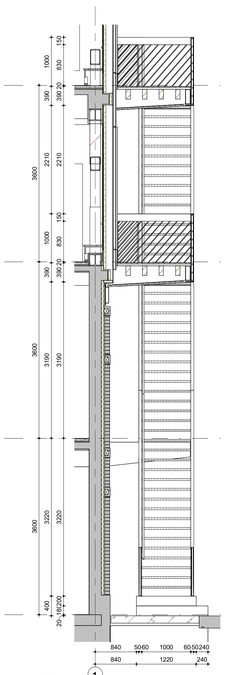


B346-2
1 : 50

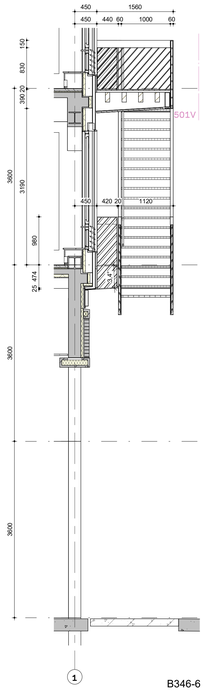

B346-6
1 : 50

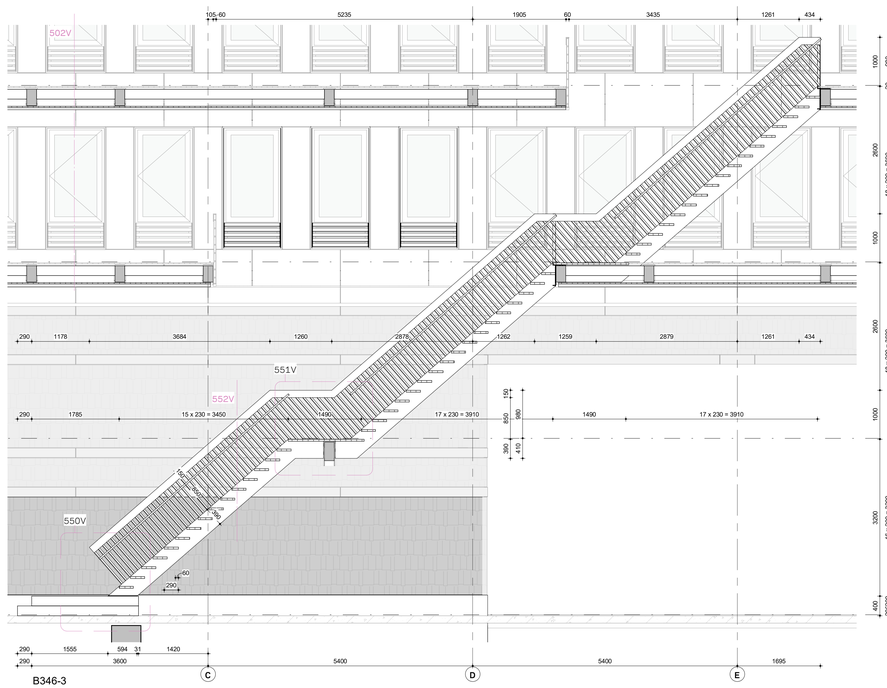


B346-3
1 : 50

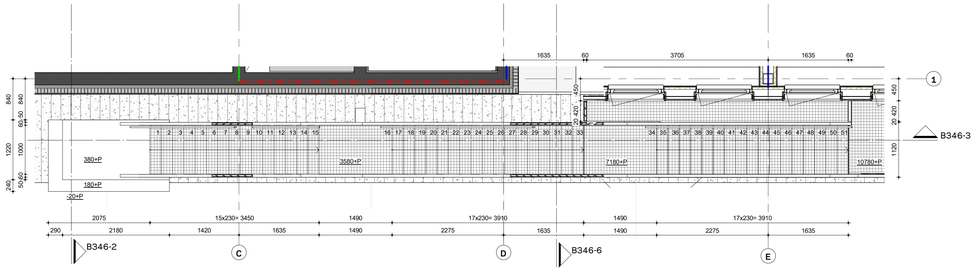

B346-4
1 : 50

B346-5
1 : 50

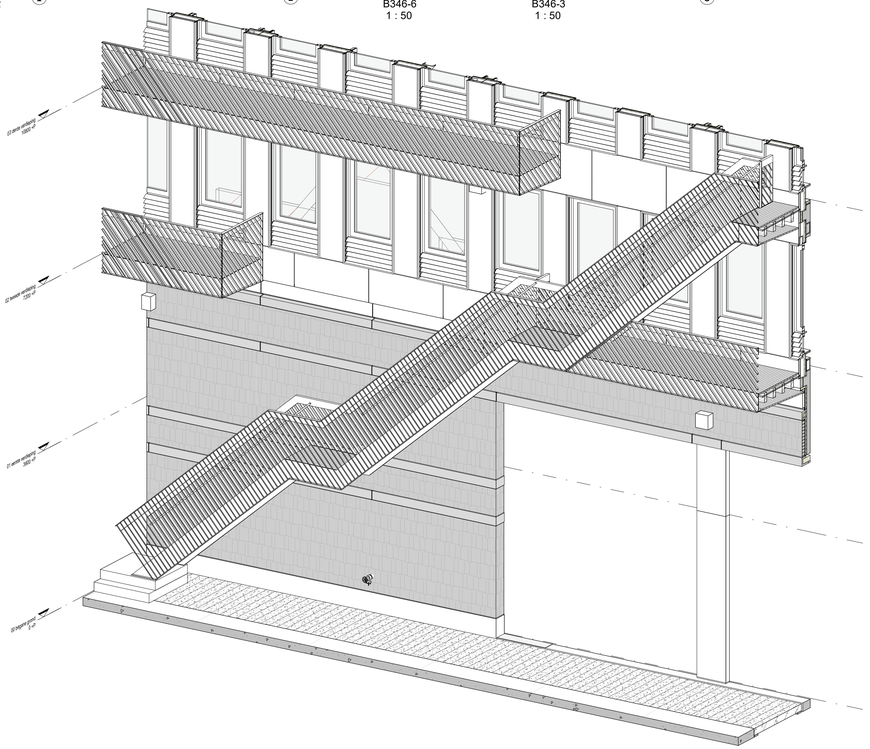

B346

Definitief

datum 17-07-2026

TO-B346 **trap as 1 - B (0-3)**

opdrachtgever: Rijksvastgoedbedrijf, directie Vastgoedbeheer
projectmanager: Rob Meloen

RVB project NR: 23960
RVB project naam: realisatie nieuwbouw Sint Maarten
V-code complex: SXM005PMPD
RVB object adres: Juancho Yrausquin Blvd 22 H, Philipsburg, Sint Maarten

V-code bouwwerk: SXM005PMPD_1
RVB object naam: Militair ekeunpunt

i.s.m.

fase: TO schaal: 1:50 formaat: A1+

BIM&BEYOND
Blaak 40 3011 TA Rotterdam bureau@bimandbeyond.nl +31 (0)10 498 92 22