

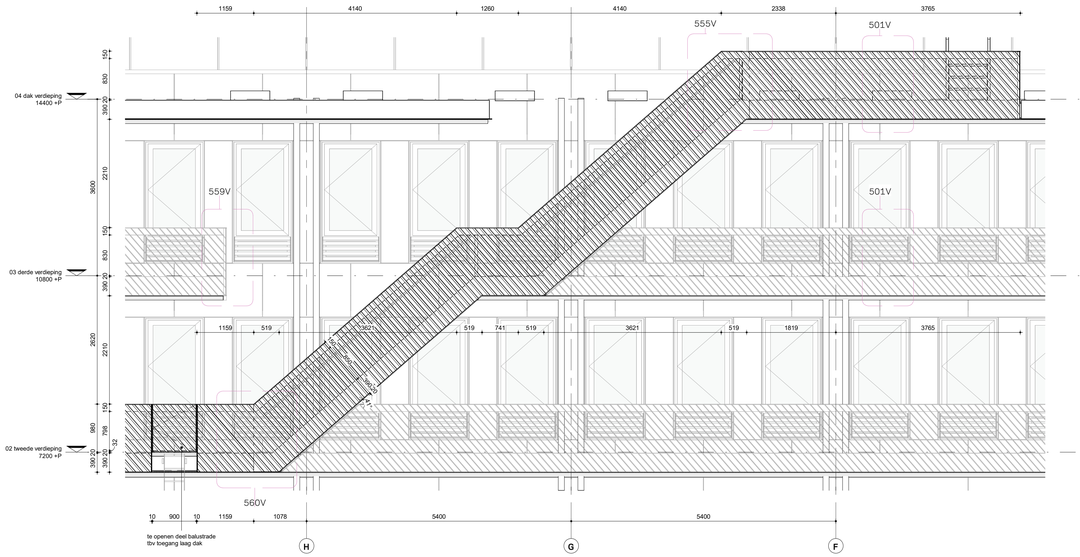



B347-1
1 : 50

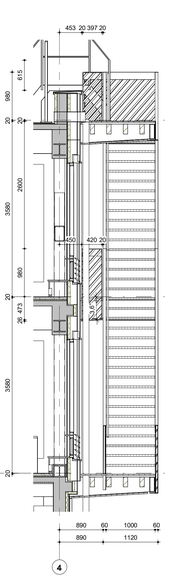


B347-2
1 : 50

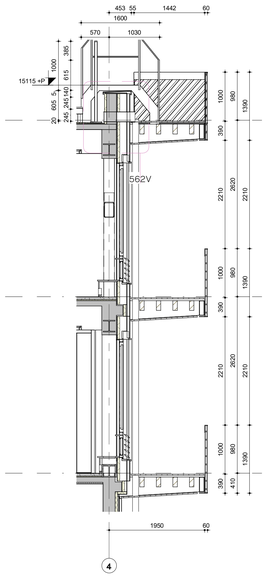

B347-6
1 : 50

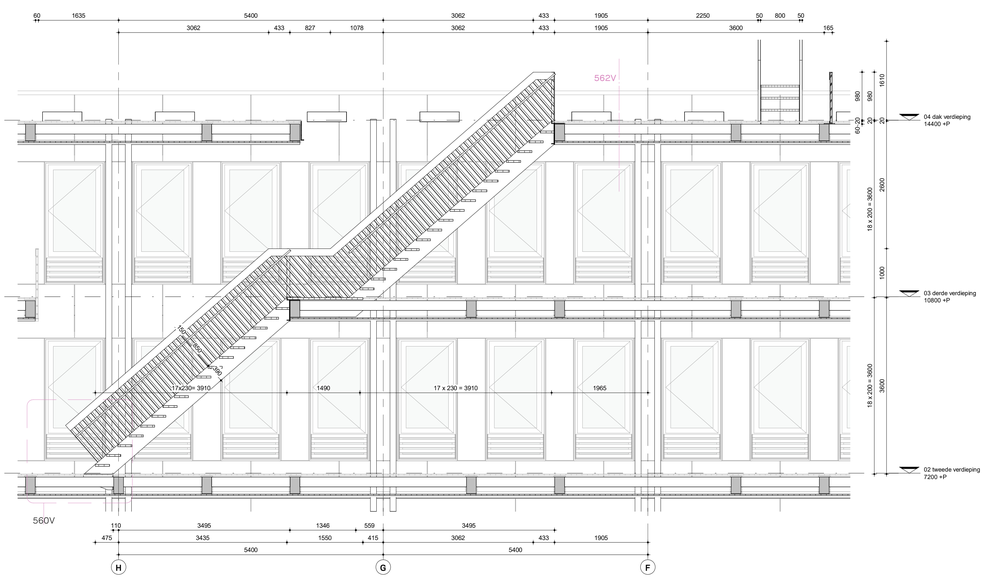



B347-5
1 : 50

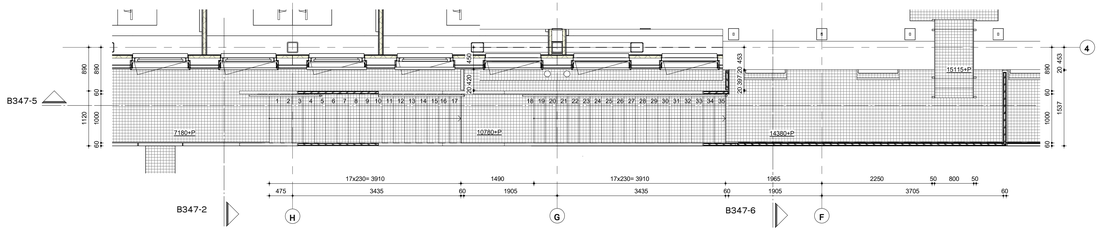

B347-3

B347-4

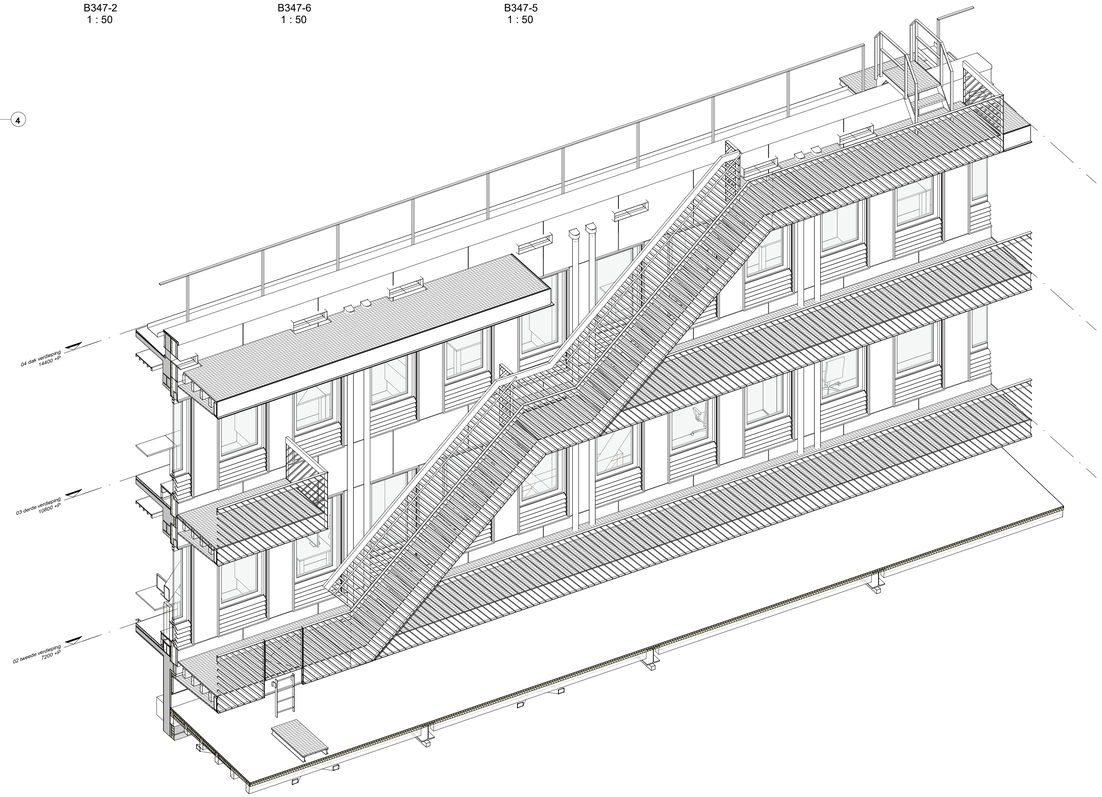

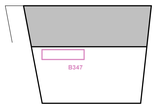

Definitief

datum 17-07-2026

TO-B347 **trap as 4 - A (2-4)**

opdrachtgever: Rijksvastgoedbedrijf, directie Vastgoedbeheer
projectmanager: Rob Meloen

RVB project NR: 23960
RVB project naam: realisatie nieuwbouw Sint Maarten
V-code complex: SXM005PMPD
RVB object adres: Juancho Yrausquin Blvd 22 H, Philipsburg, Sint Maarten

V-code bouwwerk: SXM005PMPD_1
RVB object naam: Militair steunpunt

i.s.m.

fase: TO schaal: 1:50 formaat: A1+

BIM&BEYOND
Blaak 40 3011 TA Rotterdam bureau@bimandbeyond.nl +31 (0)10 498 92 22