

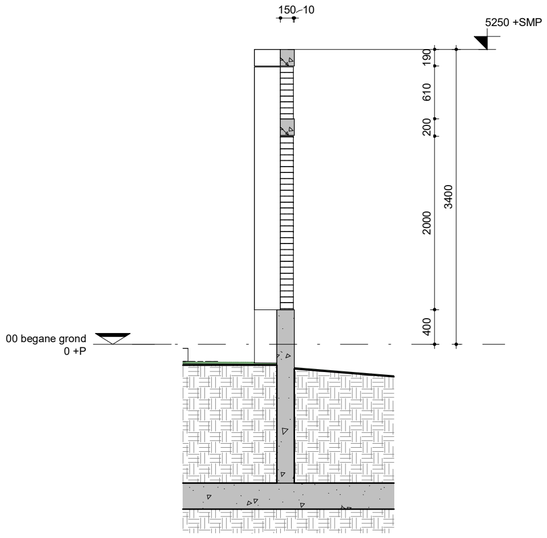



doorsnede tpv wand
1 : 50

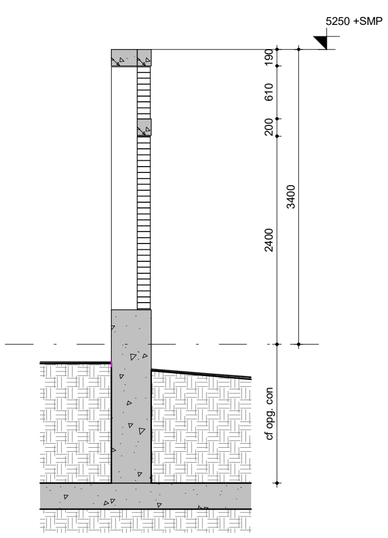


doorsnede tpv penant
1 : 50

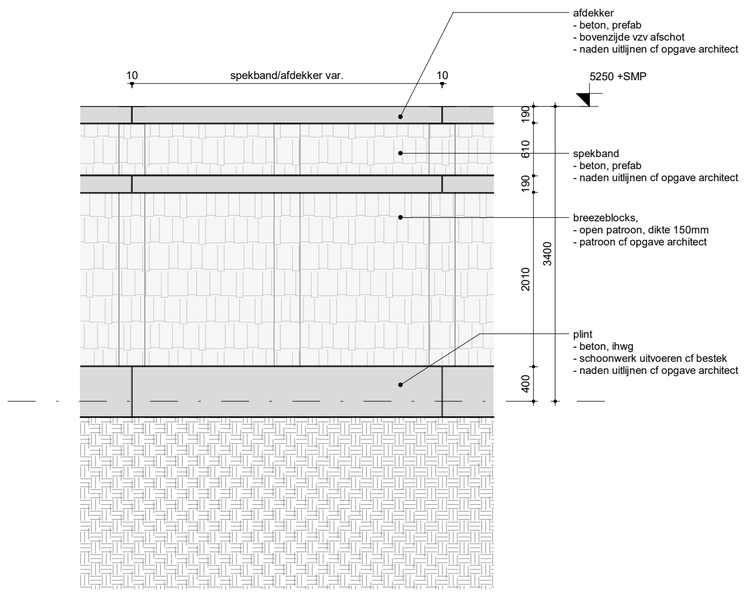


aanzicht buitenzijde
1 : 50

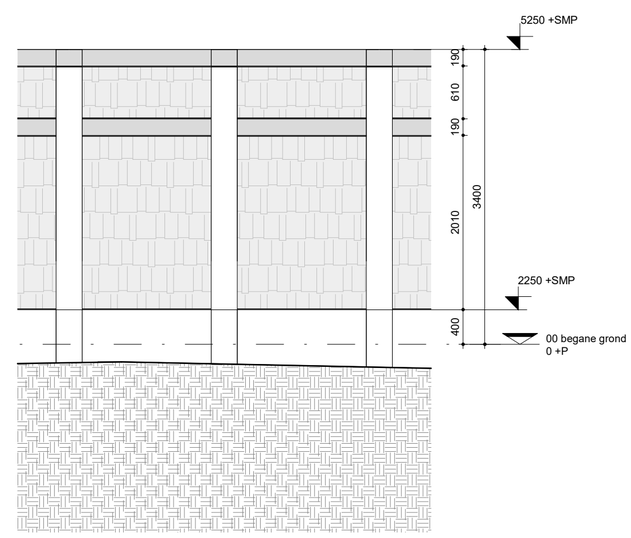


aanzicht binnenzijde
1 : 50

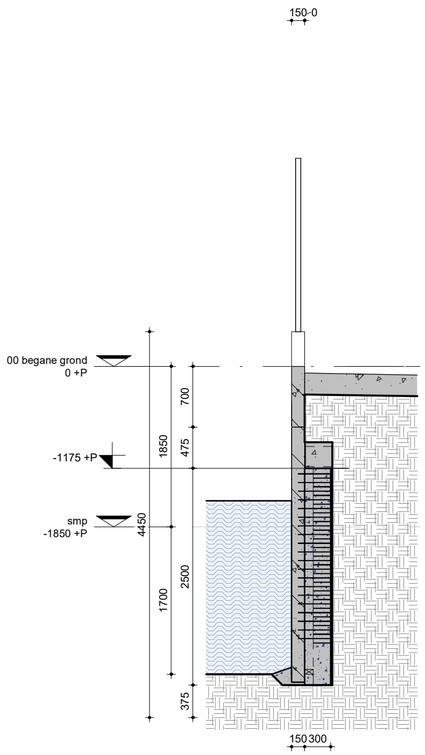


doorsnede tpv kade
1 : 50

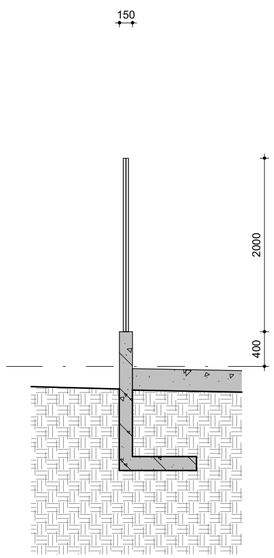

doorsnede westzijde
1 : 50

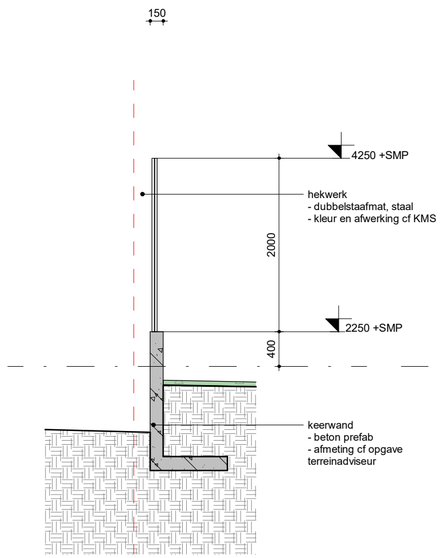

doorsnede noordzijde
1 : 50

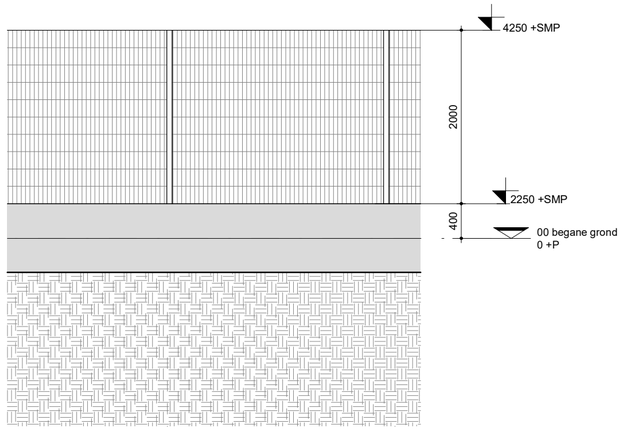

aanzicht buitenzijde
1 : 50

Definitief

datum 17-07-2026

TO-B356 **terreinafscheiding**

opdrachtgever: Rijksvastgoedbedrijf, directie Vastgoedbeheer
projectmanager: Rob Meloen

RVB project NR: 23960
RVB project naam: realisatie nieuwbouw Sint Maarten
V-code complex: SXM005PMPD
RVB object adres: Juancho Yrausquin Blvd 22 H, Philipsburg, Sint Maarten
V-code bouwwerk: SXM005PMPD_1
RVB object naam: Militair steunpunt

i.s.m.

fase: TO schaal: 1:50 formaat: A2

BIM&BEYOND
Blaak 40 3011 TA Rotterdam bureau@bimandbeyond.nl +31 (0)10 498 92 22