
ALUMINIUM DEUREN

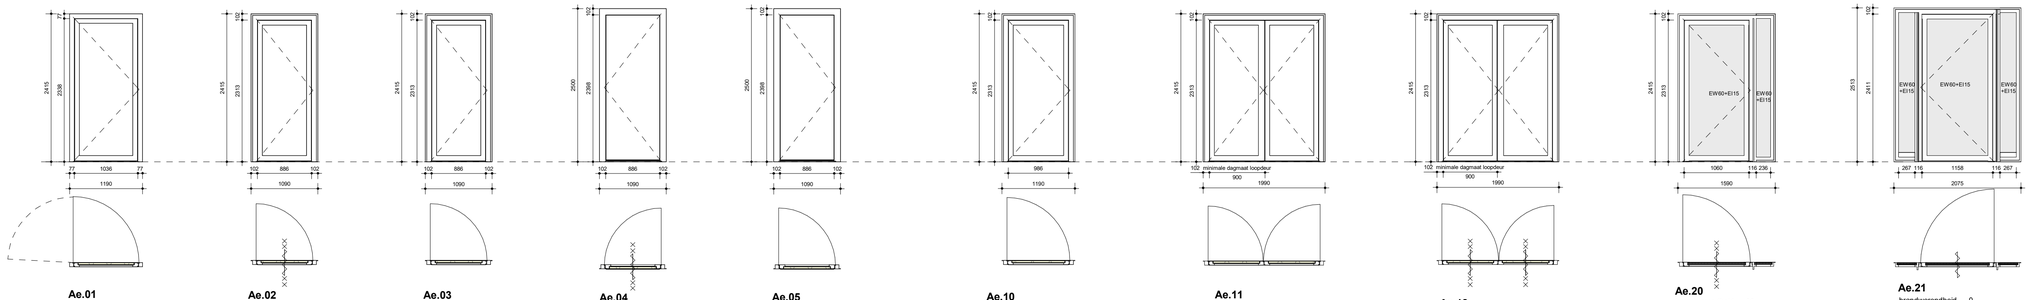

Ae.01

brandwerendheid	0
rookwerendheid	-
inbraakwerendheid	WK2
akoestiek(Rw;p)	-
inkijkwering	No
paneelvulling	geïsoleerde aluminium deur
orkaanbestendig	Yes
onderdorpel	Yes
opm	deur zonder aanslagslip, scharnierdeur

Ae.02

brandwerendheid	60
rookwerendheid	Ra
inbraakwerendheid	WK2
akoestiek(Rw;p)	-
inkijkwering	No
paneelvulling	geïsoleerde aluminium deur
orkaanbestendig	No
onderdorpel	Yes
opm	

Ae.03

brandwerendheid	0
rookwerendheid	-
inbraakwerendheid	WK2
akoestiek(Rw;p)	-
inkijkwering	No
paneelvulling	geïsoleerde aluminium deur
orkaanbestendig	Yes
onderdorpel	Yes
opm	

Ae.04

brandwerendheid	60
rookwerendheid	Ra
inbraakwerendheid	WK2
akoestiek(Rw;p)	-
inkijkwering	Yes
paneelvulling	geïsoleerde aluminium deur
orkaanbestendig	Yes
onderdorpel	Yes
opm	

Ae.05

brandwerendheid	0
rookwerendheid	-
inbraakwerendheid	WK2
akoestiek(Rw;p)	-
inkijkwering	Yes
paneelvulling	geïsoleerde aluminium deur
orkaanbestendig	Yes
onderdorpel	Yes
opm	

Ae.10

brandwerendheid	0
rookwerendheid	-
inbraakwerendheid	WK2
akoestiek(Rw;p)	-
inkijkwering	No
paneelvulling	geïsoleerde aluminium deur
orkaanbestendig	Yes
onderdorpel	Yes
opm	voorzien van ketting vzv orkaanvorziening

Ae.11

brandwerendheid	0
rookwerendheid	-
inbraakwerendheid	WK2
akoestiek(Rw;p)	-
inkijkwering	No
paneelvulling	geïsoleerde aluminium deur
orkaanbestendig	No
onderdorpel	Yes
opm	

Ae.12

brandwerendheid	60
rookwerendheid	Ra
inbraakwerendheid	WK2
akoestiek(Rw;p)	-
inkijkwering	No
paneelvulling	geïsoleerde aluminium deur
orkaanbestendig	No
onderdorpel	Yes
opm	


Ae.20

brandwerendheid	60
rookwerendheid	Ra
inbraakwerendheid	WK2
akoestiek(Rw;p)	-
inkijkwering	No
paneelvulling	glazen kaderdeur
orkaanbestendig	No
onderdorpel	Yes
opm	glas voldoet aan EW 60 + EI 15

Ae.21

brandwerendheid	0
rookwerendheid	-
inbraakwerendheid	WK2
akoestiek(Rw;p)	-
inkijkwering	No
paneelvulling	glazen kaderdeur
orkaanbestendig	No
onderdorpel	Yes
opm	glas voldoet aan EW 60 + EI 15

NUTS deuren

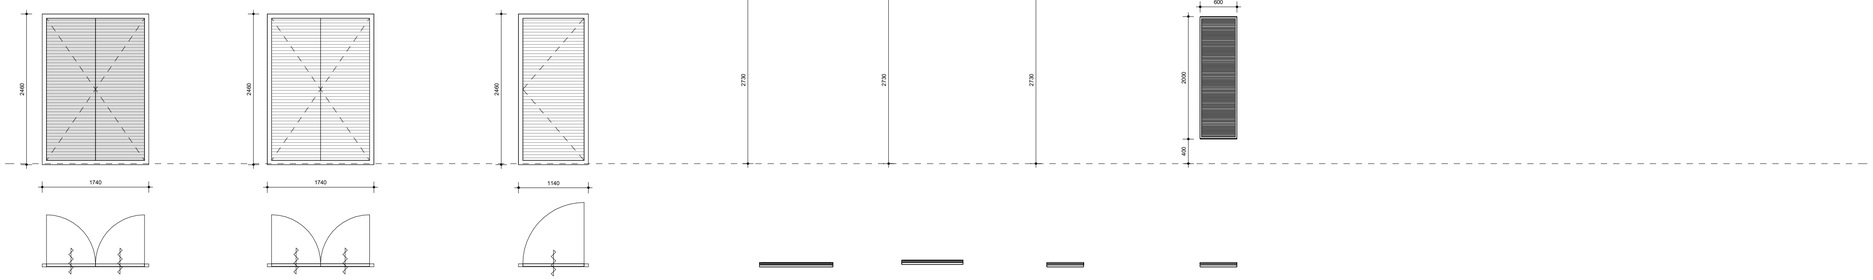

Se.22

brandwerendheid	0
rookwerendheid	-
inbraakwerendheid	-
akoestiek(Rw;p)	-
inkijkwering	No
paneelvulling	dichte roosterdeur
orkaanbestendig	Yes
onderdorpel	Yes
opm	deur specificaties door GEBE

Se.20

brandwerendheid	0
rookwerendheid	-
inbraakwerendheid	-
akoestiek(Rw;p)	-
inkijkwering	No
paneelvulling	geventileerde roosterdeur
orkaanbestendig	Yes
onderdorpel	Yes
opm	deur specificaties door GEBE

Se.21

brandwerendheid	0
rookwerendheid	-
inbraakwerendheid	-
akoestiek(Rw;p)	-
inkijkwering	No
paneelvulling	geventileerde roosterdeur
orkaanbestendig	Yes
onderdorpel	Yes
opm	deur specificaties door GEBE

Vr.01

brandwerendheid	0
rookwerendheid	-
opm	ventilatie rooster uit geëxtrudeerd aluminium

Vr.02

brandwerendheid	0
rookwerendheid	-
opm	ventilatie rooster uit geëxtrudeerd aluminium


Vr.03

brandwerendheid	0
rookwerendheid	-
opm	ventilatie rooster uit geëxtrudeerd aluminium

Vr.04

brandwerendheid	0
rookwerendheid	-
opm	ventilatie rooster uit geëxtrudeerd aluminium

ALUMINIUM RAMEN

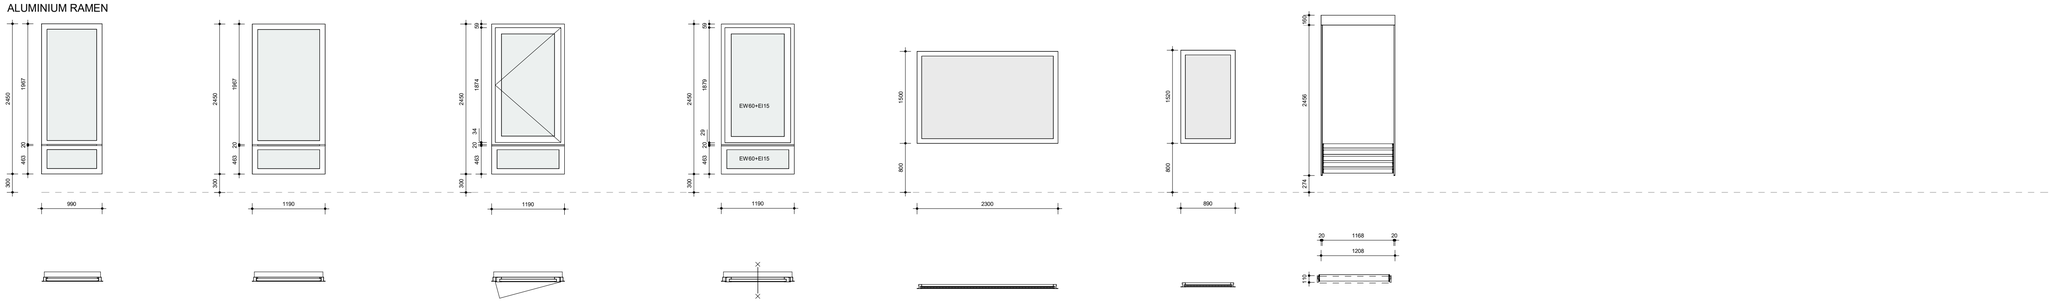

Ae.40

brandwerendheid	0
rookwerendheid	-
inbraakwerendheid	WK2
orkaanbestendig	Yes
akoestiek	-
inkijkwering	No
opm	

Ae.41

brandwerendheid	0
rookwerendheid	-
inbraakwerendheid	WK2
orkaanbestendig	Yes
akoestiek	-
inkijkwering	No
opm	

Ae.50

brandwerendheid	0
rookwerendheid	-
inbraakwerendheid	WK2
orkaanbestendig	Yes
akoestiek	-
inkijkwering	No
opm	

Ae.51

brandwerendheid	30
rookwerendheid	-
inbraakwerendheid	WK2
orkaanbestendig	No
akoestiek	-
inkijkwering	No
opm	

Ae.61

brandwerendheid	0
rookwerendheid	-
inbraakwerendheid	WK2
orkaanbestendig	No
akoestiek	-
inkijkwering	No
opm	


Ae.62

brandwerendheid	0
rookwerendheid	-
inbraakwerendheid	WK2
orkaanbestendig	No
akoestiek	-
inkijkwering	No
opm	

Zw.01

opm	zonwering in aluminium kader ingebouwd doektype cf opgave bouwfysisch adviseur

STALEN DEUREN

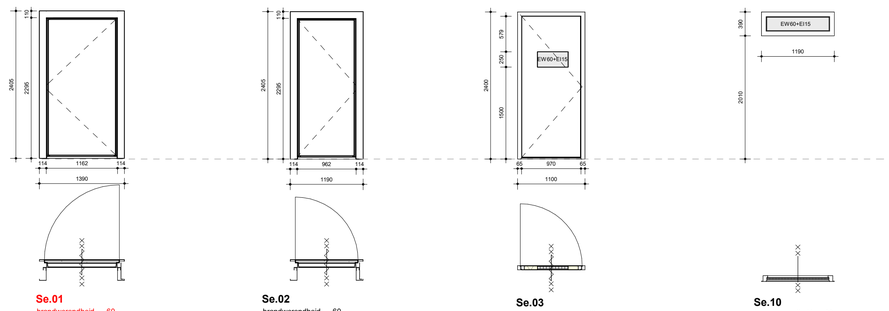

Se.01

brandwerendheid	60
rookwerendheid	Ra
inbraakwerendheid	WK4
akoestiek(Rw;p)	-
inkijkwering	No
paneelvulling	geïsoleerde stalen deur
orkaanbestendig	No
onderdorpel	Yes
opm	molestbestendig !! ISSUE TUSSEN DE WENS VAN DE GEBRUIKER: dagmaat = 1150mm EN DE BESTAANDE MAXIMALE DAGMAAT VAN DE A-DEUR =1000mm

Se.02

brandwerendheid	60
rookwerendheid	Ra
inbraakwerendheid	WK4
akoestiek(Rw;p)	-
inkijkwering	No
paneelvulling	geïsoleerde stalen deur
orkaanbestendig	Yes
onderdorpel	Yes
opm	molestbestendig

Se.03


brandwerendheid	60
rookwerendheid	Ra
inbraakwerendheid	WK4
akoestiek(Rw;p)	-
inkijkwering	Yes
paneelvulling	geïsoleerde stalen deur met glasstrook
orkaanbestendig	Yes
onderdorpel	Yes
opm	glas voldoet aan EW 60 + EI 15 molestbestendige deur vzv glasopening met slagvast veiligheidsglas vzv anti-inkijkfolie (van buiten naar binnen). Deur vzv molestbestendig dranger en bijbehorend noodkastje vzv alarmering. Deur vzv molestbestendig scharnieren

STALEN RAMEN

Se.10

brandwerendheid	60
rookwerendheid	Ra
inbraakwerendheid	WK4
akoestiek	-
inkijkwering	Yes
opm	glas voldoet aan EW 60 + EI 15

SPEEDGATES

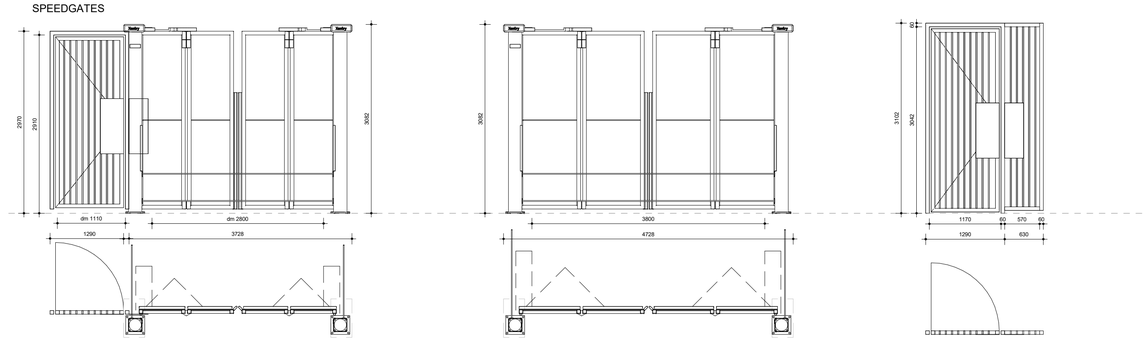

Sg.01

opm	speedgate met bijpassende looppoort vzv motoren boven de kolommen

Sg.02

opm	speedgate vzv motoren op stalen kolommen

Se.11

opm	vzv afdekker om deurhandel aan de vluchtzijde af te schermen

buitendeuren	
Type Mark	aantal
Ae.01	1
Ae.02	2
Ae.03	1
Ae.04	1
Ae.05	1
Ae.10	2
Ae.11	1
Ae.12	1
Ae.20	1
Ae.21	2
Rd.01	2
Rd.02	1
Rd.03	1
Rd.04	2
Rd.05	1
Rd.06	1
Rd.07	1
Rd.08	1
Se.01	1
Se.02	1
Se.03	1
Se.11	1
Se.20	1
Se.21	1
Se.22	1
Sg.01	1

ramen en ventilatie roosters	
Type Mark	aantal
Ae.40	4
Ae.41	12
Ae.50	109
Ae.51	3
Ae.61	1
Ae.62	2
Se.10	2
Vr.01	1
Vr.02	1
Vr.03	1
Vr.04	1

zonwering en orkaan shutters	
Type Mark	Count
Zw.01	112
Zw.02	12
Zw.03	4

speedgates	
Type Mark	aantal
Sg.01	2
Sg.02	1

Definitief

datum 17-07-2026

TO-B851 **kozijnstaat buiten**

opdrachtgever: Rijksvastgoedbedrijf, directie Vastgoedbeheer
projectmanager: Rob Meloen

RVB project NR: 23960
RVB project naam: realisatie nieuwbouw Sint Maarten
V-code complex: SXM005PMPD
RVB object adres: Juancho Yrausquin Blvd 22 H, Philipsburg, Sint Maarten
V-code bouwwerk: SXM005PMPD_1
RVB object naam: Militair steunpunt

fase: TO schaal: 1:50 formaat: A1

i.s.m.

BIM&BEYOND
Blaak 40 3011 TA Rotterdam bureau@bimandbeyond.nl +31 (0)10 498 92 22