
HOUTEN DEUREN

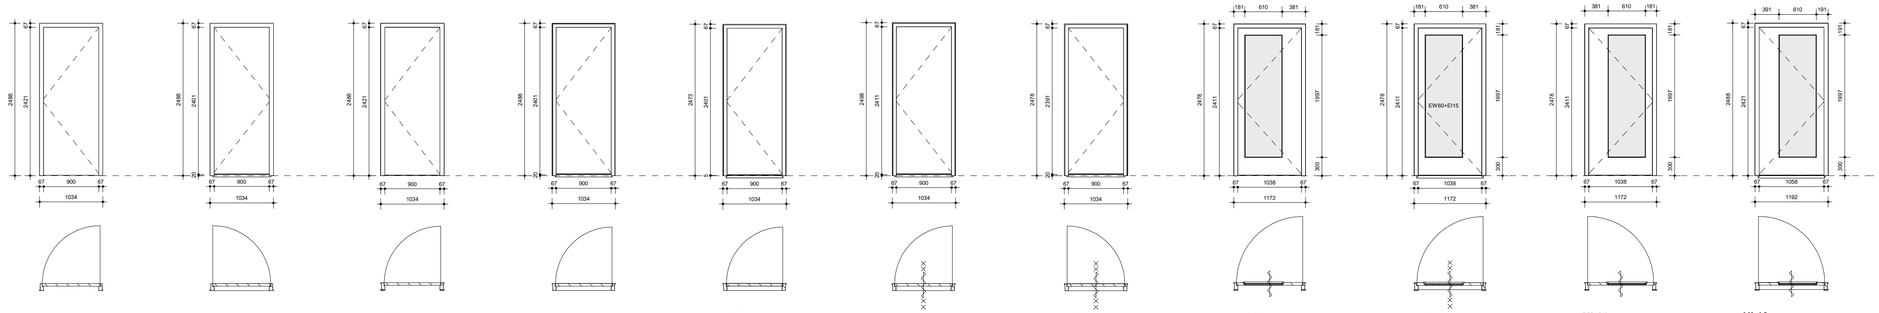

Hi.01
brandwerendheid	0
rookwerendheid	-
inbraakwerendheid	-
akoestiek(Rw;p)	40dB
inkijkwering	No
paneelvulling	schilderdeur, kleur cf KMS
orkaanbestendig	No
onderdorpel	No
opm	

Hi.02
brandwerendheid	0
rookwerendheid	-
inbraakwerendheid	-
akoestiek(Rw;p)	34dB
inkijkwering	No
paneelvulling	schilderdeur, kleur cf KMS
orkaanbestendig	No
onderdorpel	Yes
opm	

Hi.10
brandwerendheid	0
rookwerendheid	-
inbraakwerendheid	-
akoestiek(Rw;p)	34dB
inkijkwering	No
paneelvulling	schilderdeur, kleur cf KMS
orkaanbestendig	No
onderdorpel	No
opm	

Hi.11
brandwerendheid	0
rookwerendheid	-
inbraakwerendheid	-
akoestiek(Rw;p)	34dB
inkijkwering	No
paneelvulling	hpl deur, kleur cf KMS
orkaanbestendig	No
onderdorpel	Yes
opm	

Hi.12
brandwerendheid	0
rookwerendheid	-
inbraakwerendheid	-
akoestiek(Rw;p)	34dB
inkijkwering	No
paneelvulling	schilderdeur, kleur cf KMS
orkaanbestendig	No
onderdorpel	Yes
opm	rolstoeldorpel

Hi.13
brandwerendheid	60
rookwerendheid	Ra
inbraakwerendheid	-
akoestiek(Rw;p)	40dB
inkijkwering	No
paneelvulling	schilderdeur, kleur cf KMS
orkaanbestendig	No
onderdorpel	Yes
opm	


Hi.14
brandwerendheid	60
rookwerendheid	Ra
inbraakwerendheid	-
akoestiek(Rw;p)	40dB
inkijkwering	No
paneelvulling	hpl deur, kleur cf KMS
orkaanbestendig	No
onderdorpel	Yes
opm	

Hi.15
brandwerendheid	0
rookwerendheid	-
inbraakwerendheid	-
akoestiek(Rw;p)	34dB
inkijkwering	No
paneelvulling	glazen kaderdeur
orkaanbestendig	No
onderdorpel	No
opm	

Hi.16
brandwerendheid	60
rookwerendheid	Ra
inbraakwerendheid	-
akoestiek(Rw;p)	34dB
inkijkwering	No
paneelvulling	glazen kaderdeur
orkaanbestendig	No
onderdorpel	Yes
opm	rvs dorpel in de vloer opgenomen glas voldoet aan EW 60 + EI 15

Hi.17
brandwerendheid	0
rookwerendheid	-
inbraakwerendheid	WK2
akoestiek(Rw;p)	34dB
inkijkwering	Yes
paneelvulling	glazen kaderdeur
orkaanbestendig	No
onderdorpel	No
opm	rvs dorpel in de vloer opgenomen

Hi.18
brandwerendheid	0
rookwerendheid	-
inbraakwerendheid	-
akoestiek(Rw;p)	34dB
inkijkwering	No
paneelvulling	glazen kaderdeur
orkaanbestendig	No
onderdorpel	Yes
opm	rvs dorpel in de vloer opgenomen

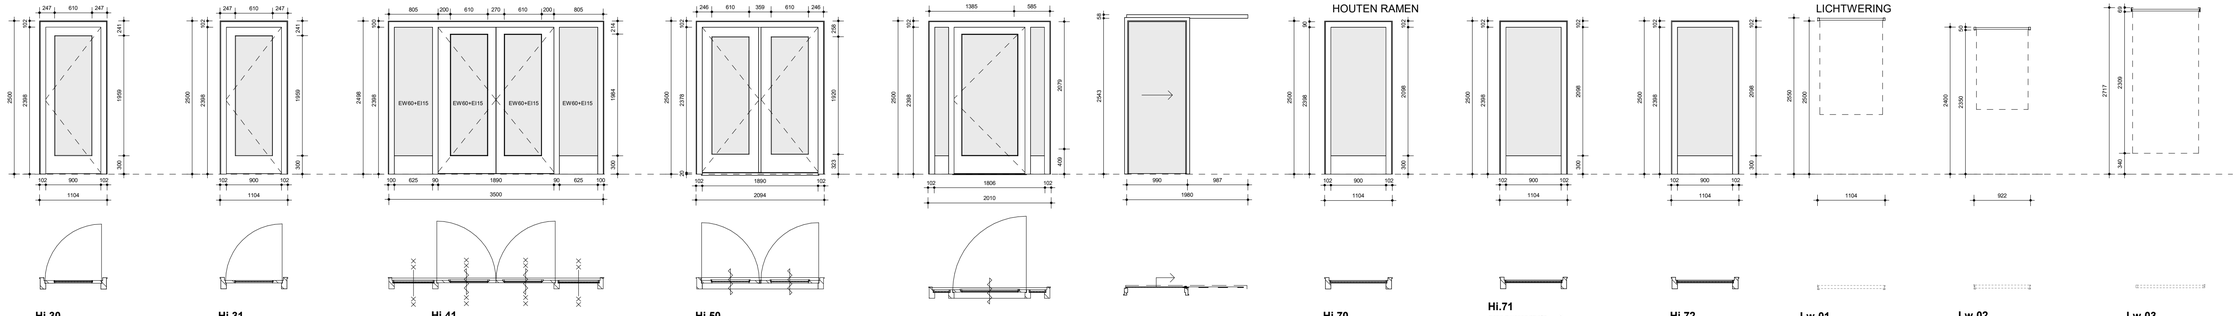

Hi.30
brandwerendheid	0
rookwerendheid	-
inbraakwerendheid	-
akoestiek(Rw;p)	34dB
inkijkwering	No
paneelvulling	glazen kaderdeur
orkaanbestendig	No
onderdorpel	No
opm	vast glas en houten onderregel uitwisselbaar met ramen Hi.70

Hi.31
brandwerendheid	0
rookwerendheid	-
inbraakwerendheid	-
akoestiek(Rw;p)	40dB
inkijkwering	No
paneelvulling	glazen kaderdeur
orkaanbestendig	No
onderdorpel	No
opm	vast glas en houten onderregel uitwisselbaar met ramen Hi.71

Hi.41
brandwerendheid	60
rookwerendheid	R200
inbraakwerendheid	-
akoestiek(Rw;p)	34dB
inkijkwering	No
paneelvulling	glazen kaderdeur
orkaanbestendig	No
onderdorpel	Yes
opm	glas voldoet aan EW 60 + EI 15

Hi.50
brandwerendheid	0
rookwerendheid	-
inbraakwerendheid	WK2
akoestiek(Rw;p)	40dB
inkijkwering	Yes
paneelvulling	glazen kaderdeur
orkaanbestendig	No
onderdorpel	Yes
opm	molestbestendig

Hi.51
brandwerendheid	0
rookwerendheid	-
inbraakwerendheid	-
akoestiek(Rw;p)	-
inkijkwering	No
paneelvulling	glazen kaderdeur
orkaanbestendig	No
onderdorpel	Yes
opm	glas voldoet aan EW 60 + EI 15

Hi.60
brandwerendheid	0
rookwerendheid	-
inbraakwerendheid	-
akoestiek(Rw;p)	34dB
inkijkwering	No
paneelvulling	hpl deur, kleur cf KMS
orkaanbestendig	No
onderdorpel	No
opm	

HOUTEN RAMEN

Hi.70
brandwerendheid	0
rookwerendheid	-
inbraakwerendheid	-
orkaanbestendig	No
akoestiek	27dB
inkijkwering	No
opm	-

Hi.71
brandwerendheid	0
rookwerendheid	-
inbraakwerendheid	-
orkaanbestendig	No
akoestiek	33dB
inkijkwering	No
opm	molestbestendig, SKG. deuren vzv dranger en inkijkwerende folie rdb vast glas en houten onderregel uitwisselbaar met deuren Hi.31

Hi.72
brandwerendheid	0
rookwerendheid	-
inbraakwerendheid	WK2
orkaanbestendig	No
akoestiek	33dB
inkijkwering	Yes
opm	molestbestendig


LICHTWERING

Lw.01
opm — op wand gemonteerd

Lw.02
opm — op deurblad gemonteerd

Lw.03
opm — op bovendagkant raam gemonteerd

STALEN DEUREN

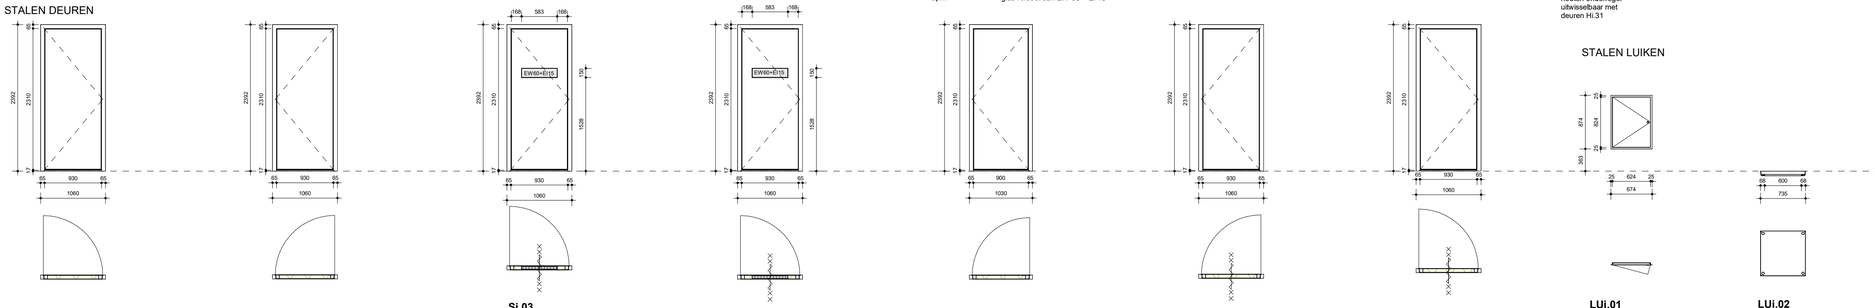

Si.01
brandwerendheid	0
rookwerendheid	-
inbraakwerendheid	WK4
akoestiek(Rw;p)	34dB
inkijkwering	No
paneelvulling	hpl deur, kleur cf KMS
orkaanbestendig	No
onderdorpel	Yes
opm	deur aan beide zijden vzv vaste deurknop

Si.02
brandwerendheid	0
rookwerendheid	-
inbraakwerendheid	-
akoestiek(Rw;p)	46dB
inkijkwering	No
paneelvulling	hpl deur, kleur cf KMS
orkaanbestendig	No
onderdorpel	Yes
opm	molestbestendig. - Deur aan beide zijden voorzien van vaste deurknop

Si.03
brandwerendheid	60
rookwerendheid	R200
inbraakwerendheid	WK4
akoestiek(Rw;p)	46dB
inkijkwering	Yes
paneelvulling	hpl deur, kleur cf KMS
orkaanbestendig	No
onderdorpel	Yes
opm	glas voldoet aan EW 60 + EI 15 molestbestendige deur vzv glasopening met slagvast veiligheidsglas vzv anti-inkijkfolie (van buiten naar binnen). - beide zijden entreedeur vzv vaste deurknop

Si.04
brandwerendheid	60
rookwerendheid	Ra
inbraakwerendheid	WK4
akoestiek(Rw;p)	34dB
inkijkwering	Yes
paneelvulling	hpl deur, kleur cf KMS
orkaanbestendig	No
onderdorpel	Yes
opm	glas voldoet aan EW 60 + EI 15 molestbestendig. deur vzv vaste deurknop aan beide zijden.

Si.05
brandwerendheid	0
rookwerendheid	-
inbraakwerendheid	-
akoestiek(Rw;p)	-
inkijkwering	No
paneelvulling	hpl deur, kleur cf KMS
orkaanbestendig	No
onderdorpel	Yes
opm	molestbestendig


Si.06
brandwerendheid	60
rookwerendheid	Ra
inbraakwerendheid	WK4
akoestiek(Rw;p)	34dB
inkijkwering	No
paneelvulling	hpl deur, kleur cf KMS
orkaanbestendig	No
onderdorpel	Yes
opm	-

Si.07
brandwerendheid	60
rookwerendheid	R200
inbraakwerendheid	WK4
akoestiek(Rw;p)	34dB
inkijkwering	No
paneelvulling	hpl deur, kleur cf KMS
orkaanbestendig	No
onderdorpel	Yes
opm	-

STALEN LUIKEN


LUi.01
brandwerendheid	
rookwerendheid	-
inbraakwerendheid	-
akoestiek(Rw;p)	-
inkijkwering	
paneelvulling	KTL behandeld staal
orkaanbestendig	No
onderdorpel	
opm	wandluik

LUi.02
brandwerendheid	
rookwerendheid	-
inbraakwerendheid	-
akoestiek(Rw;p)	-
inkijkwering	
paneelvulling	roestvaststaal
orkaanbestendig	No
onderdorpel	
opm	vloerluik

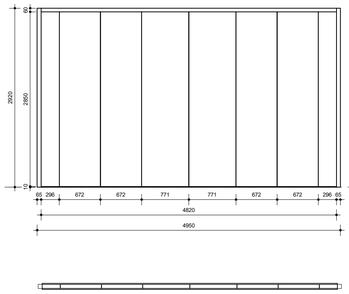

Vw.01
opm — geluidisolerend vouwwand, dubbel sluitrichting

STALEN A DEUREN

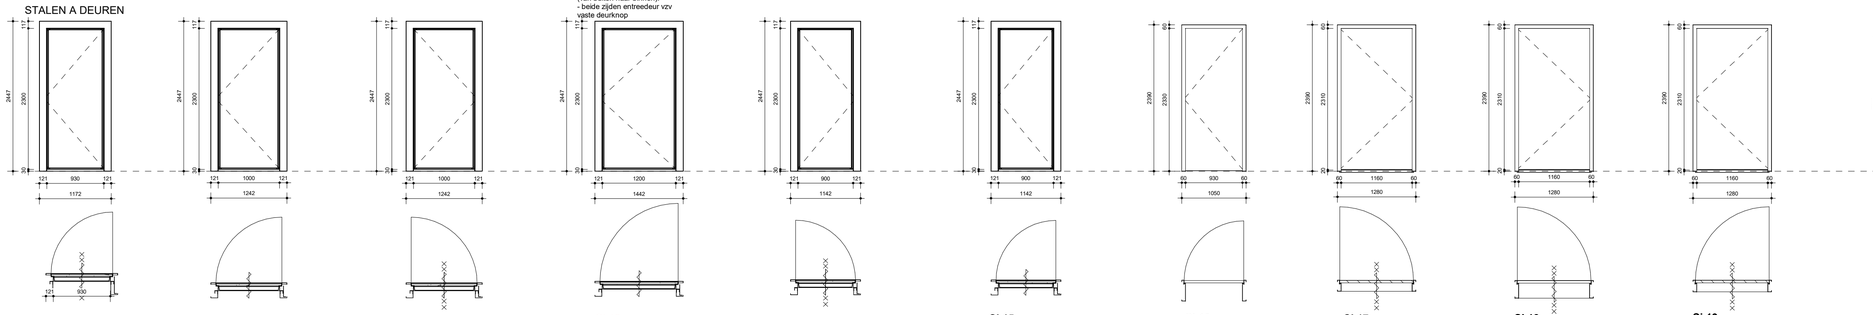

Si.10
brandwerendheid	60
rookwerendheid	Ra
inbraakwerendheid	WK4
akoestiek(Rw;p)	-
inkijkwering	No
paneelvulling	geïsoleerde stalen deur
orkaanbestendig	No
onderdorpel	Yes
opm	molestbestendig

Si.11
brandwerendheid	0
rookwerendheid	-
inbraakwerendheid	WK4
akoestiek(Rw;p)	-
inkijkwering	No
paneelvulling	dicht
orkaanbestendig	No
onderdorpel	Yes
opm	molestbestendig

Si.12
brandwerendheid	60
rookwerendheid	Ra
inbraakwerendheid	WK4
akoestiek(Rw;p)	-
inkijkwering	No
paneelvulling	dicht
orkaanbestendig	No
onderdorpel	Yes
opm	molestbestendig

Si.13
brandwerendheid	0
rookwerendheid	-
inbraakwerendheid	WK4
akoestiek(Rw;p)	34dB
inkijkwering	No
paneelvulling	dicht
orkaanbestendig	No
onderdorpel	Yes
opm	molestbestendig !! ISSUE TUSSEN DE WENS VAN DE GEBRUIKER; dagmaat = 1200mm EN DE BESTAANDE MAXIMALE DAGMAAT VAN DE A-DEUR =1000mm

Si.14
brandwerendheid	60
rookwerendheid	Ra
inbraakwerendheid	WK4
akoestiek(Rw;p)	40dB
inkijkwering	No
paneelvulling	dicht
orkaanbestendig	No
onderdorpel	Yes
opm	molestbestendig

Si.15
brandwerendheid	0
rookwerendheid	-
inbraakwerendheid	WK4
akoestiek(Rw;p)	34dB
inkijkwering	No
paneelvulling	dicht
orkaanbestendig	No
onderdorpel	Yes
opm	molestbestendig


Si.16
brandwerendheid	0
rookwerendheid	-
inbraakwerendheid	-
akoestiek(Rw;p)	-
inkijkwering	No
paneelvulling	hpl deur, kleur cf KMS
orkaanbestendig	No
onderdorpel	No
opm	-

Si.17
brandwerendheid	60
rookwerendheid	Ra
inbraakwerendheid	-
akoestiek(Rw;p)	-
inkijkwering	No
paneelvulling	hpl deur, kleur cf KMS
orkaanbestendig	No
onderdorpel	No
opm	-

Si.18
brandwerendheid	60
rookwerendheid	R200
inbraakwerendheid	-
akoestiek(Rw;p)	40dB
inkijkwering	No
paneelvulling	hpl deur, kleur cf KMS
orkaanbestendig	No
onderdorpel	Yes
opm	-

Si.19
brandwerendheid	60
rookwerendheid	Ra
inbraakwerendheid	-
akoestiek(Rw;p)	-
inkijkwering	No
paneelvulling	hpl deur, kleur cf KMS
orkaanbestendig	No
onderdorpel	Yes
opm	EI1 60

HEKWERK DEUREN

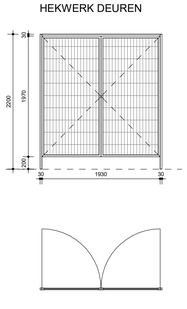

Gp.01
brandwerendheid	
rookwerendheid	-
inbraakwerendheid	-
akoestiek(Rw;p)	-
inkijkwering	
paneelvulling	gaaspaneel
orkaanbestendig	No
onderdorpel	
opm	

binnendeuren	
Type Mark	aantal
Gp.01	1
Hi.01	4
Hi.02	4
Hi.10	4
Hi.11	6
Hi.12	1
Hi.13	6
Hi.14	2
Hi.15	4
Hi.16	2
Hi.17	1
Hi.18	2
Hi.30	20
Hi.31	5
Hi.41	2
Hi.50	2
Hi.51	2
Hi.60	4
Ld.01	4
LUi.01	1
LUi.02	1
Si.01	1
Si.02	2
Si.03	1
Si.04	1
Si.05	1
Si.06	4
Si.07	1
Si.10	1
Si.11	1
Si.12	2
Si.13	1
Si.14	1
Si.15	1
Si.16	1
Si.17	1
Si.18	1
Si.19	1
Vw.01	3

binnenramen	
Type Mark	aantal
Hi.70	25
Hi.71	10
Hi.72	2

Definitief

datum 17-07-2026

TO-B852 kozijnstaat binnen

opdrachtgever: Rijksvastgoedbedrijf, directie Vastgoedbeheer
projectmanager: Rob Meloen

RVB project NR: 23960
RVB project naam: realisatie nieuwbouw Sint Maarten
V-code complex: SXM005PMPD
RVB object adres: Juancho Yrausquin Blvd 22 H, Philipsburg, Sint Maarten
V-code bouwwerk: SXM005PMPD_1
RVB object naam: Militair steunpunt

i.s.m.

fase: TO schaal: 1:50 formaat: A1

BIM&BEYOND
Blaak 40 3011 TA Rotterdam bureau@bimandbeyond.nl +31 (0)10 498 92 22