

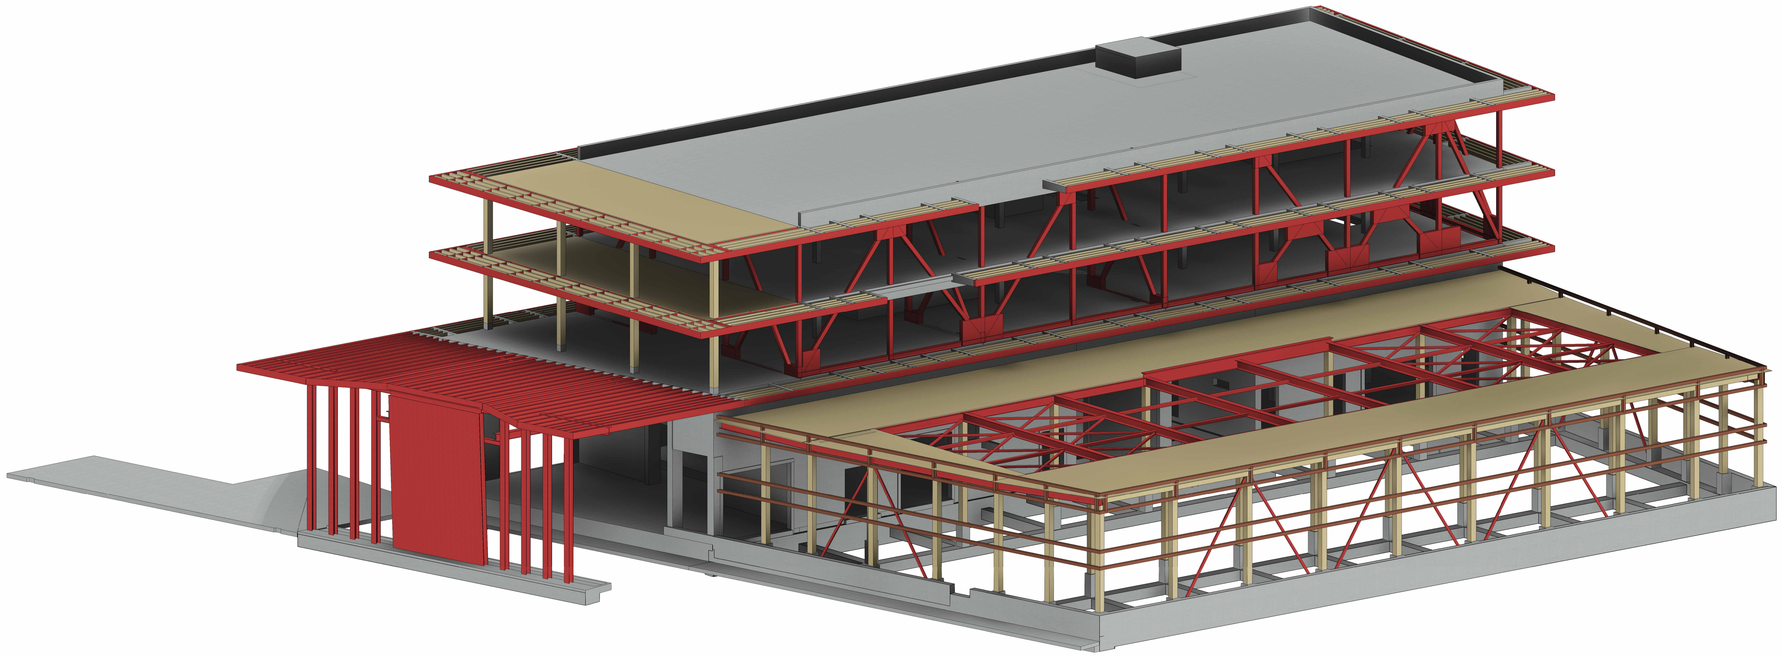


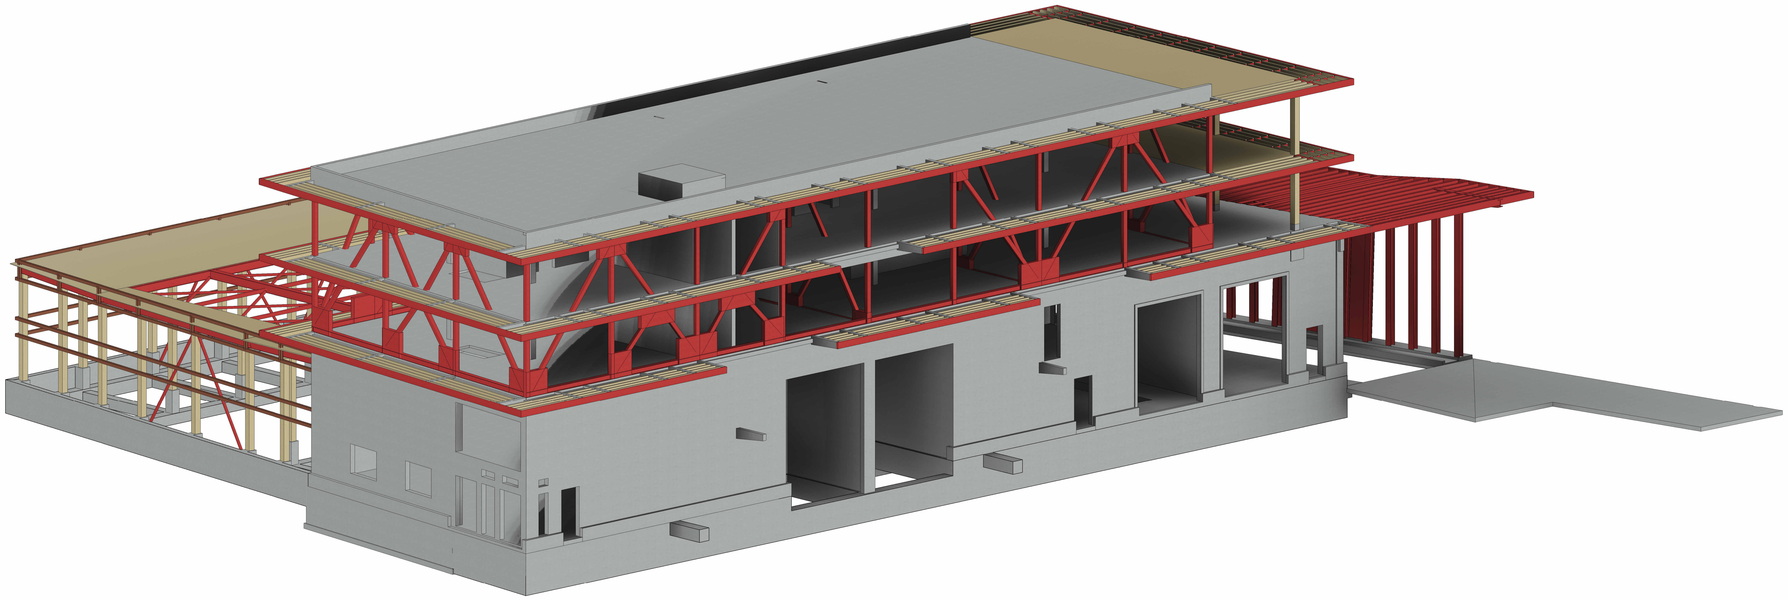

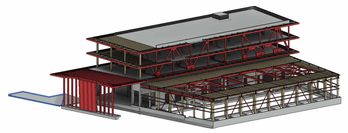

N

**datum** 03-11-2026

**5503-TO_3D01V** **3D aanzichten**

opdrachtgever: Rijksvastgoedbedrijf, directie Vastgoedbeheer
projectmanager:

RVB project NR: 23960
RVB project naam: realisatie nieuwbouw Sint Maarten
V-code complex:
RVB object adres: Juancho Yrausquin Blvd 22 H, Philipsburg Sint Maarten
V-code bouwwerk: SXM005PMOP_1
RVB object naam: Militair steunpunt

i.s.m.

fase: schaal: formaat: A0

IMd
Inadiplomeerde ingenieurs
**Piekstraat 77 3071 EL Rotterdam** **imdbv@imdbv.nl** **+31 (0)10 2012360**