

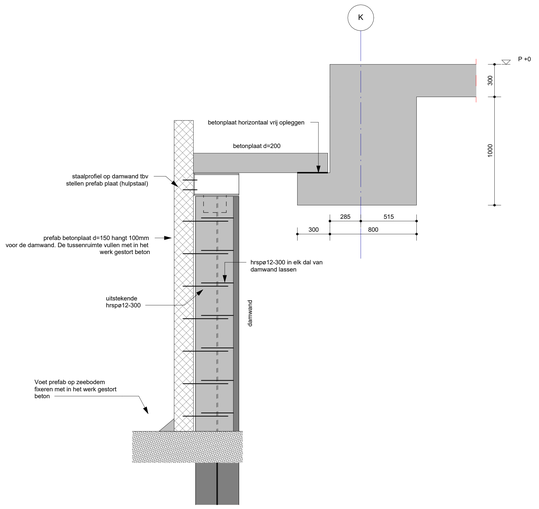



Detail 0.01
Schaal: 1 : 20

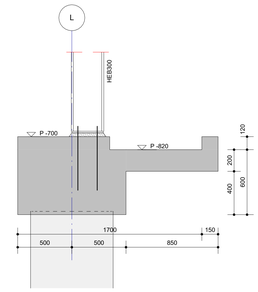


Detail 0.02
Schaal: 1 : 20

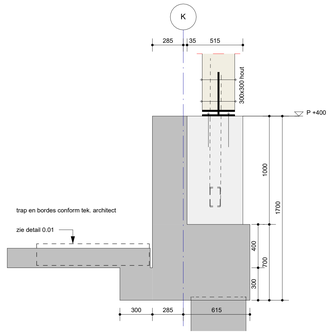


Detail 0.03
Schaal: 1 : 20

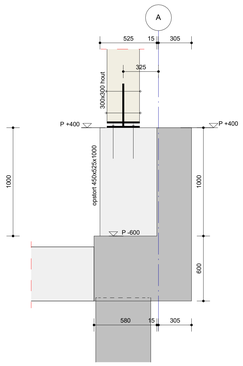


Detail 0.04
Schaal: 1 : 20

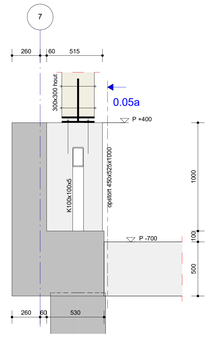


Detail 0.05
Schaal: 1 : 20

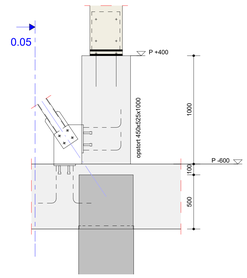


Detail 0.05a
Schaal: 1 : 20

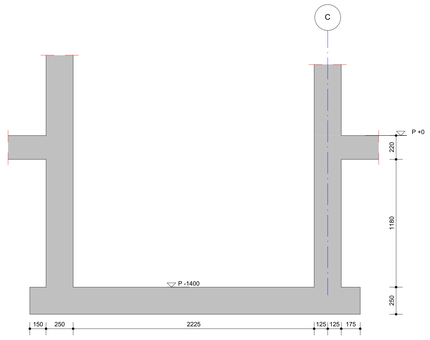


Detail 0.06
Schaal: 1 : 20

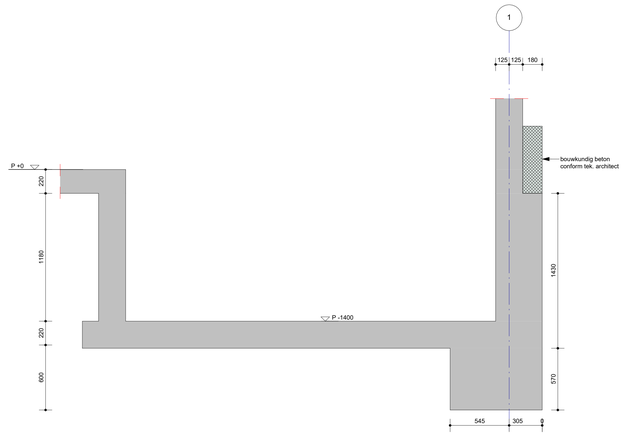


Detail 0.07
Schaal: 1 : 20

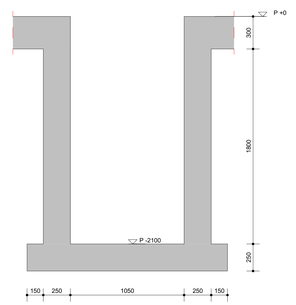


Detail 0.08
Schaal: 1 : 20

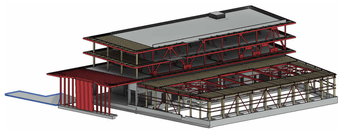

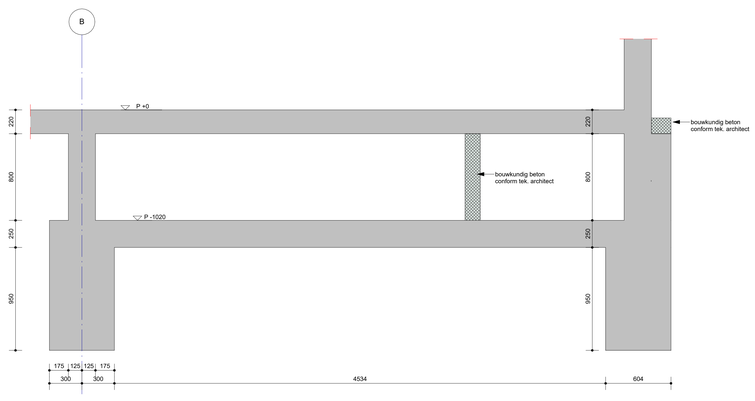

Detail 0.09
Schaal: 1 : 20

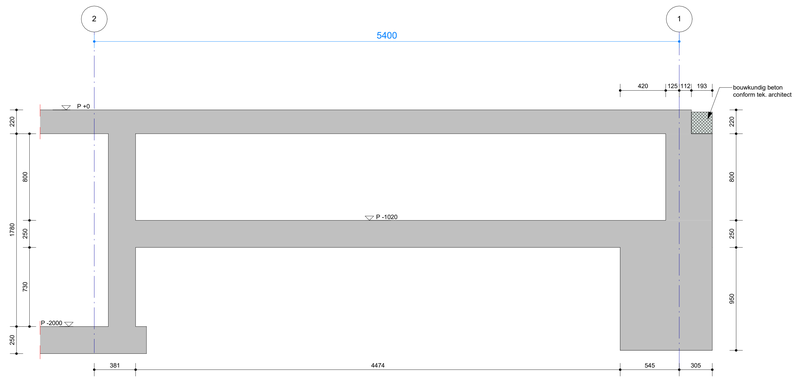

Detail 0.10
Schaal: 1 : 20

IMd
Raadgevende
Ingenieurs

Postbus 50521
3007 JA Rotterdam
Piekstraat 77
3071 EL Rotterdam

T 010 201 23 60
E imd@imdbv.nl

www.imdbv.nl

SXM : project
RVB : opdrachtgever
Bim & Beyond : architect

5503 : projectnummer
Ir. M. Niens : projectleider
ing. A. Kuijper : projecttekenaar

: omschrijving wijziging
: datum wijziging

SXM005PMDP

Detailblad begane grond : onderdeel
1:20 : schaal
A0 [1189x841] : papierformaat
03-11-2026 : datum

TO

1:20

TO DET0V : fase-tekeningnaam-versie