




Detail 2.01
Schaal: 1 : 20

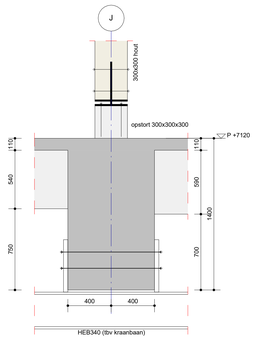


Detail 2.02
Schaal: 1 : 20

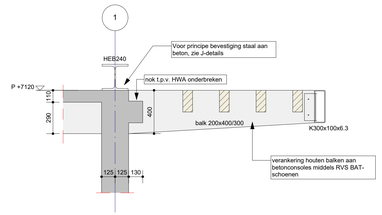


Detail 2.03
Schaal: 1 : 20

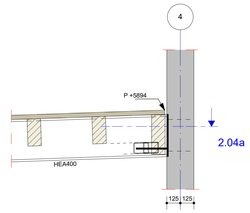


Detail 2.04
Schaal: 1 : 20

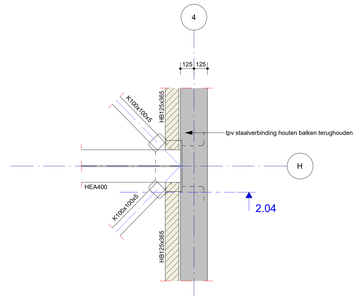


Detail 2.04a
Schaal: 1 : 20

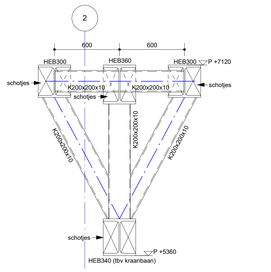


Detail 2.05
Schaal: 1 : 20

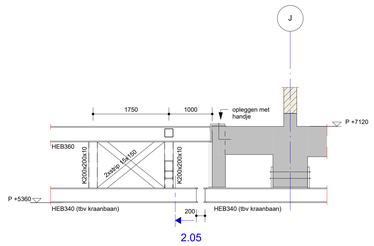


Detail 2.06
Schaal: 1 : 50

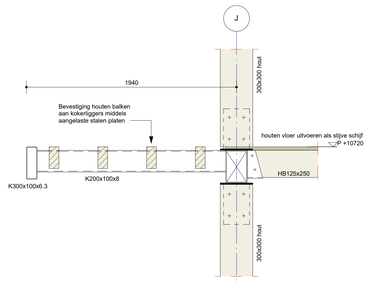


Detail 3.01
Schaal: 1 : 20

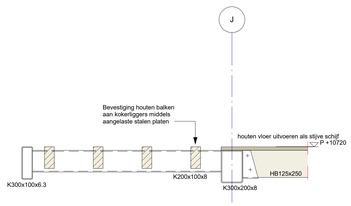


Detail 3.02
Schaal: 1 : 20

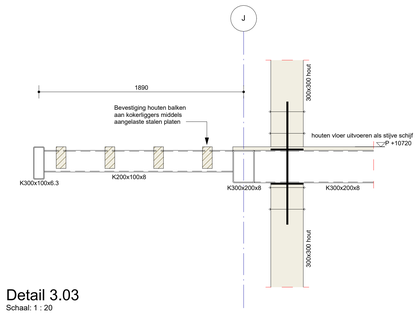


Detail 3.03
Schaal: 1 : 20

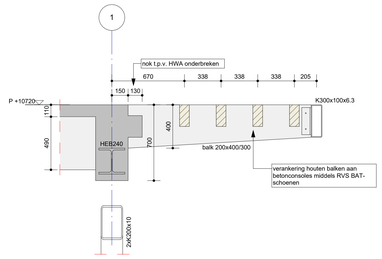


Detail 3.04
Schaal: 1 : 20

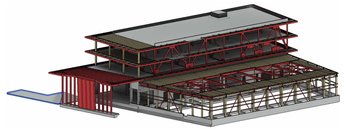


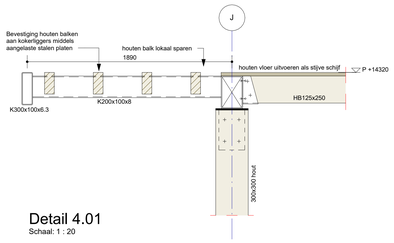

Detail 4.01
Schaal: 1 : 20

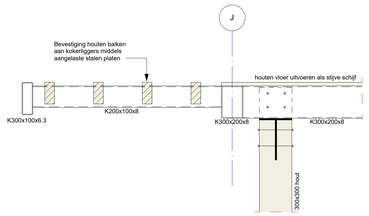

Detail 4.02
Schaal: 1 : 20

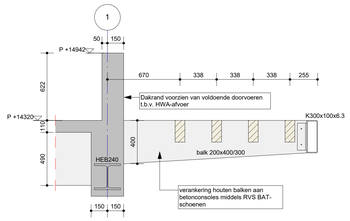

Detail 4.03
Schaal: 1 : 20

N

datum 03-11-2026

5503-TO_DET1V Detailblad - verdiepingen

opdrachtgever: Rijksvastgoedbedrijf, directie Vastgoedbeheer
projectmanager:

RVB project NR: 23960
RVB project naam: realisatie nieuwbouw Sint Maarten
V-code complex: SXM005PMDP
RVB object adres: Juancho Yrausquin Blvd 22 H, Philipsburg Sint Maarten
V-code bouwwerk: SXM005PMDP_1
RVB object naam: Militair steunpunt

i.s.m.

fase: TO schaal: 1:20 formaat: A0

IMd Raadgevende Ingenieurs

Piekstraat 77 3071 EL Rotterdam **imdbv@imdbv.nl** **+31 (0)10 2012360**