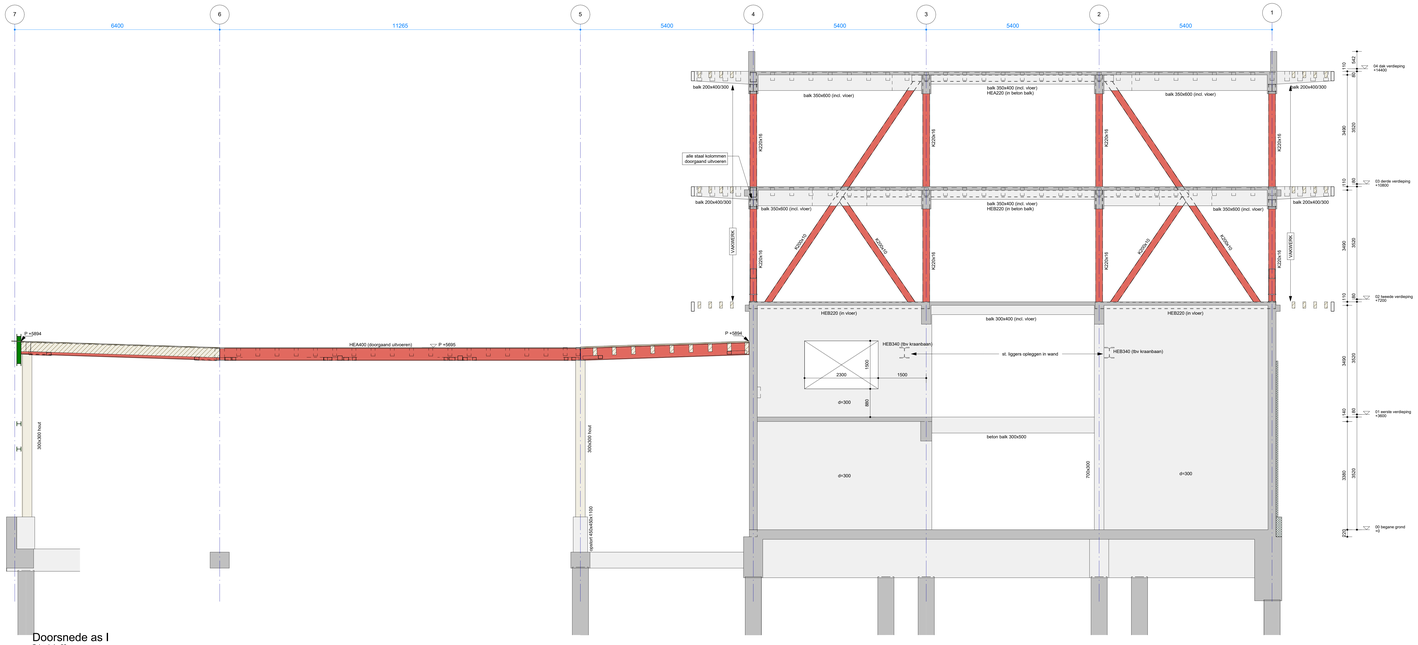

7
6
5
4
3
2
1
6400
11265
5400
5400
5400
5400
balk 200x400/300
balk 350x400 (incl. vloer)
balk 350x400 (incl. vloer)
HEA220 (in beton balk)
balk 350x600 (incl. vloer)
balk 200x400/300
alle staal kolommen doorgaand uitvoeren
K220x18
K220x18
K220x18