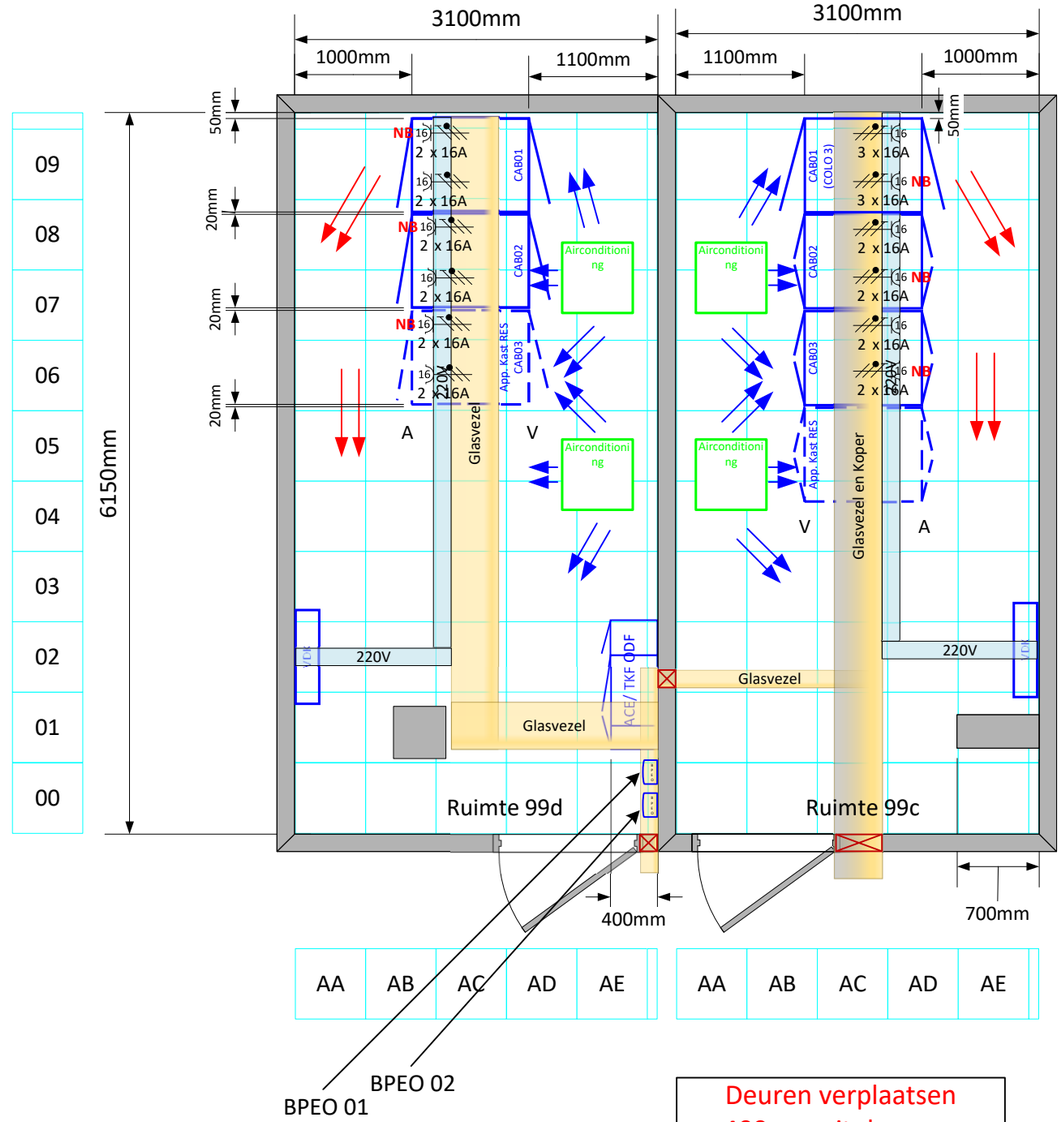


Beide ruimten dienen voorzien te worden van twee gescheiden airco systemen om redundantie te verkrijgen.

ESD Vloer

Legenda:


- 48V DC (Afgewerkt op distributiepaneel)
- 48V DC (Afgewerkt met overlengte los in de kast)
- 230V No-Break
- 230V Commercieel
- 230V 16A Niet preferent
- 230V 3Fase 16A No-Break 2x
- 230V 3Fase 16A Commercieel 2x
- 230V 16A Preferent No-Break PG-NB
- 230V 16A Preferent short Break PG-SB
- 230V 32A Niet preferent
- 230V 32A Preferent short Break PG-SB

Deuren verplaatsen
400mm uit de muur

Departementaal Vertrouwelijk

Commando Materieel en IT
Ministerie van Defensie
COMMIT/JIVC/GII/NETWERKEN/EM

Onderwerp:	Vloerplan		Status:	Definitief	A3
Site nr.:	SM005	Sleutellijst: _ _ _ _	Uitg.:	1	Datum: 05-12-24
Locatie:	Sint Maarten		Uitg.:	_ _	Gew.: _ _-_ _-_ _
Plaats:	Philipsburg		Tek.:	--	
Gebouw:	nieuwbouw	Ruimte: 99c en 99d			

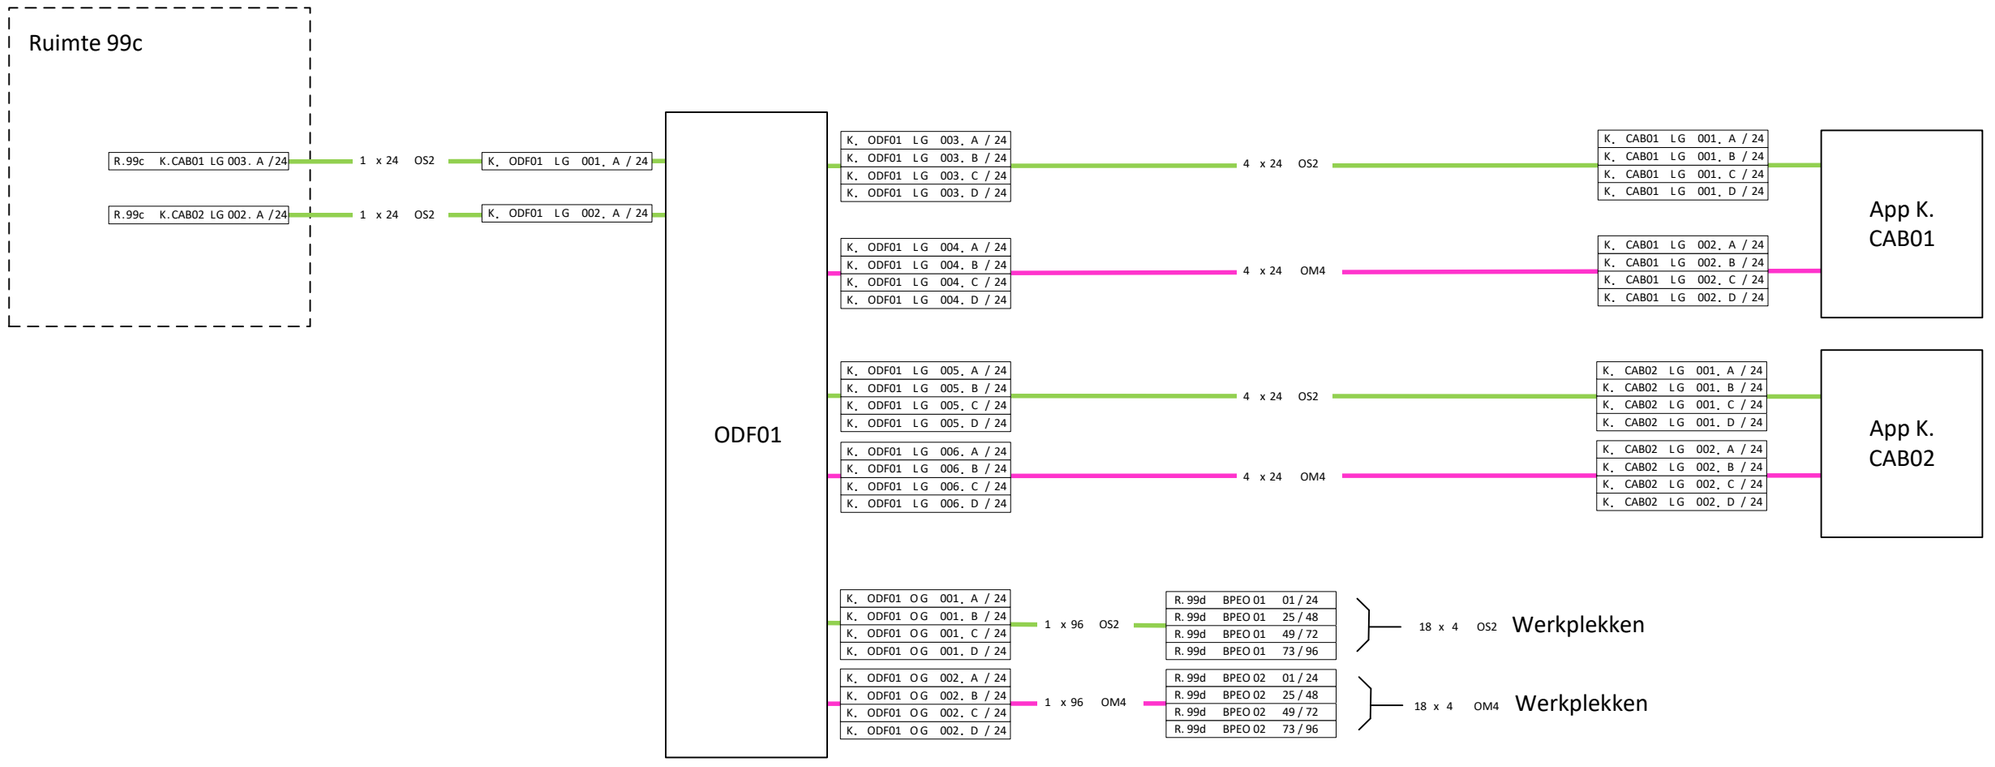

Legenda:

- NAFIN OS2
- OS1
- OS1 MTP
- OS1 BO (Break Out)
- OS1 MTP BO (Break Out)
- OS1 FAN BO (Break Out)
- OS2
- OS2 MTP
- OS2 BO (Break Out)
- OS2 MTP BO (Break Out)
- OS2 FAN BO (Break Out)
- OM1
- OM1 MTP
- OM1 BO (Break Out)
- OM1 MTP BO (Break Out)
- OM1 FAN BO (Break Out)
- OM3
- OM3 MTP
- OM3 BO (Break Out)
- OM3 MTP BO (Break Out)
- OM3 FAN BO (Break Out)
- OM4
- OM4 MTP
- OM4 BO (Break Out)
- OM4 MTP BO (Break Out)
- OM4 FAN BO (Break Out)
- S/FTP (CAT 6A)
- S/FTP (CAT 7A)
- LSZH Norm 88
- Flat Kabel 6 dr


( ) aan te brengen
( ) aangebracht
- In planning

Departementaal Vertrouwelijk

Commando Materieel en IT
Ministerie van Defensie

COMMIT/JIVC/GII/NETWERKEN/EM

Onderwerp: Kabelplan			Status:	Definitief	A3
Site nr.:	Sleutellijst: _ _ _ _		Uitg.:	1	Datum: 05-12-24
Locatie: Sint Maarten			Uitg.:	2	Gew.: 18-11-25
Plaats: Philipsburg					
Gebouw:	Ruimte:		Tek.:	---	

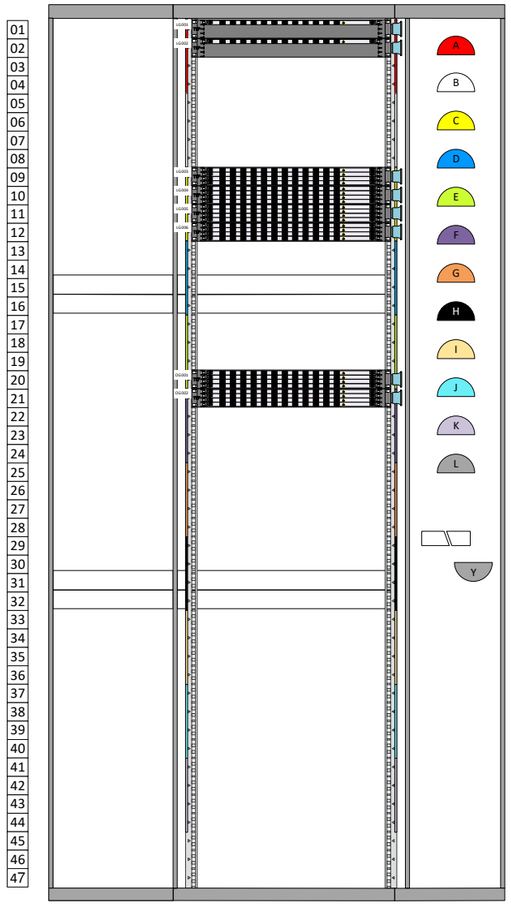

R.99c K.CAB01 LG 003. A /24			
R.99c K.CAB02 LG 001. B /24			
K. CAB01 LG 001. A / 24	K. CAB01 LG 001. B / 24	K. CAB01 LG 001. C / 24	K. CAB01 LG 001. D / 24
K. CAB01 LG 002. A / 24	K. CAB01 LG 002. B / 24	K. CAB01 LG 002. C / 24	K. CAB01 LG 002. D / 24
K. CAB02 LG 001. A / 24	K. CAB02 LG 001. B / 24	K. CAB02 LG 001. C / 24	K. CAB02 LG 001. D / 24
K. CAB02 LG 002. A / 24	K. CAB02 LG 002. B / 24	K. CAB02 LG 002. C / 24	K. CAB02 LG 002. D / 24

R. 99d BPEO 01 01 / 24	R. 99d BPEO 01 25 / 48	R. 99d BPEO 01 49 / 72	R. 99d BPEO 01 73 / 96
R. 99d BPEO 02 01 / 24	R. 99d BPEO 02 25 / 48	R. 99d BPEO 02 49 / 72	R. 99d BPEO 02 73 / 96

Werkplekken


Legenda: Labelen	
G	= Gebouw
R	= Ruimte
K	= Kast
PDN	= NoBreak 230V~
PDB	= Break 230V~
PD48	= Power Distributie 48VDC
CU	= Cube
LG	= Lokaal Glasvezel
PP	= PatchPaneel
A...B	= Tray positie
01...02	= Tray positie
/24	= aantal vezels, aders

Departementaal Vertrouwelijk

Commando Materieel en IT
Ministerie van Defensie
COMMIT/JIVC/GII/NETWERKEN/EM


Onderwerp:	Kastaanzicht ODF-01			Status:	Definitief A2
Site nr.:		Sleutellijst: _ _ _ _		Uitg.: 1	Datum: 05-12-24
Locatie:	Sint Maarten			Uitg.: 2	Gew.: 18-11-25
Plaats:	Philipsburg			Tek.:	---
Gebouw:		Ruimte:			

Type Kast:	ACE/TKF ODF
Plaats Kast:	ODF01

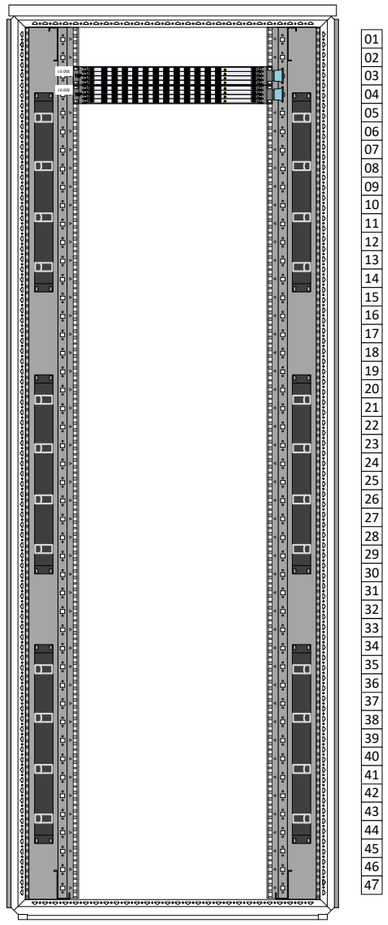

K_ ODF01 LG 003_ A / 24	K_ ODF01 LG 003_ B / 24	K_ ODF01 LG 003_ C / 24	K_ ODF01 LG 003_ D / 24
K_ ODF01 LG 004_ A / 24	K_ ODF01 LG 004_ B / 24	K_ ODF01 LG 004_ C / 24	K_ ODF01 LG 004_ D / 24

Voorzijde

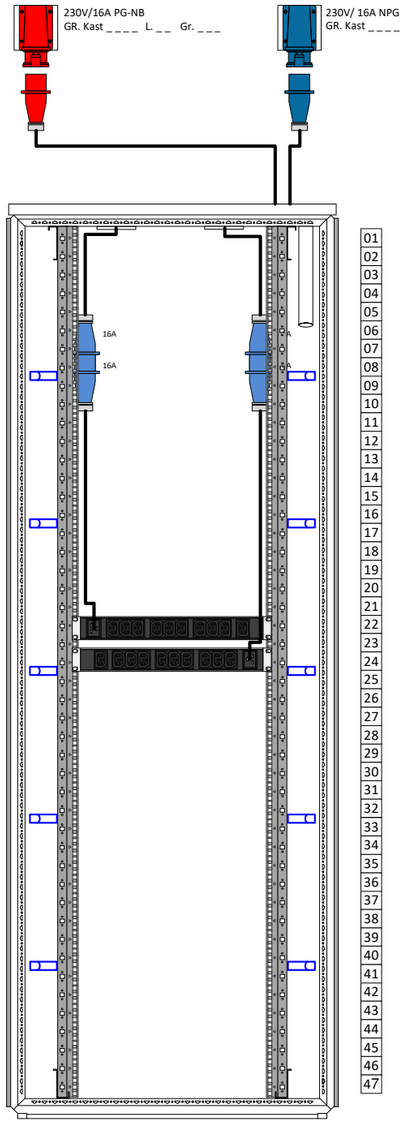

Achterzijde


Legenda: Labelen	
G	= Gebouw
R	= Ruimte
K	= Kast
PDN	= NoBreak 230V~
PDB	= Break 230V~
PD48	= Power Distributie 48VDC
CU	= Cube
LG	= Lokaal Glasvezel
PP	= PatchPaneel
A...B	= Tray positie
01...02	= Tray positie
/24	= aantal vezels, aders

Departementaal Vertrouwelijk

Commando Materieel en IT
Ministerie van Defensie
COMMIT/JIVC/GII/NETWERKEN/EM


Onderwerp: Kastaanzicht CAB01			Status:	Definitief	A2
Site nr.: SM005	Sleutellijst: _ _ _ _		Uitg.:	1	Datum: 05-12-24
Locatie: Sint Maarten			Uitg.:	_ _	Gew.: _ _-_ _-_ _
Plaats: Philipsburg					
Gebouw: Nieuwbouw	Ruimte: 99d		Tek.:	--	

Type Kast:	Rittal TEMPEST
Plaats Kast:	CAB01
_ _ _ _	

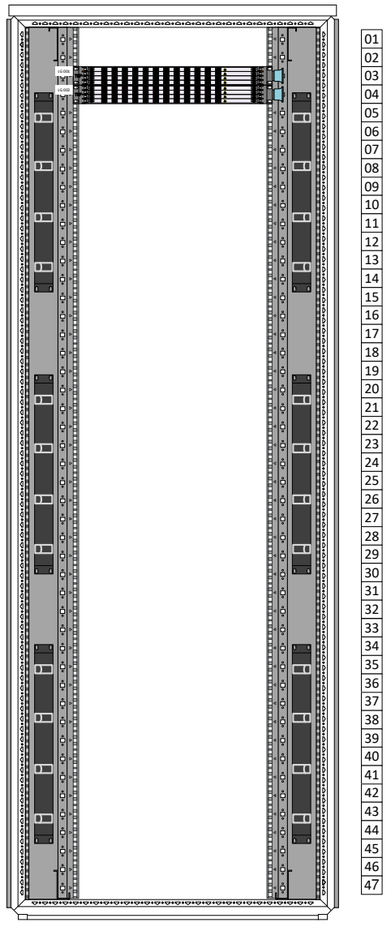

01				
02				
03	K_ ODF01 LG 005_ A / 24	K_ ODF01 LG 005_ B / 24	K_ ODF01 LG 005_ C / 24	K_ ODF01 LG 005_ D / 24
04	K_ ODF01 LG 006_ A / 24	K_ ODF01 LG 006_ B / 24	K_ ODF01 LG 006_ C / 24	K_ ODF01 LG 006_ D / 24
05				
06				
Voorzijde

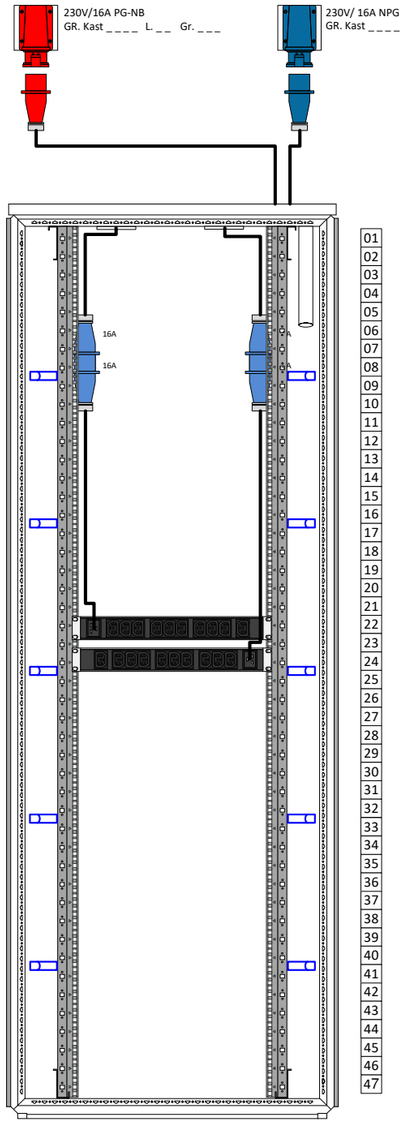

01				
02				
03				
04				
05				
06				
07				
08				
09				
10				
11				
12				
13				
14				
15				
16				
17				
18				
19				
20				
21				
22				
23				
24				
25				
26				
27				
28				
29				
30				
31				
32				
33				
34				
35				
36				
37				
38				
39				
40				
41				
42				
43				
44				
45				
46				
47				

Achterzijde

Legenda: Labelen	
G	= Gebouw
R	= Ruimte
K	= Kast
PDN	= NoBreak 230V~
PDB	= Break 230V~
PD48	= Power Distributie 48VDC
CU	= Cube
LG	= Lokaal Glasvezel
PP	= PatchPaneel
A...B	= Tray positie
01...02	= Tray positie
/24	= aantal vezels, aders


Departementaal Vertrouwelijk

Commando Materieel en IT
Ministerie van Defensie

COMMIT/JIVC/GII/NETWERKEN/EM

Onderwerp:	Kastaanzicht CAB02			Status:	Definitief A2
Site nr.:		Sleutellijst: _ _ _ _		Uitg.:	1
Locatie:	Sint Maarten			Datum:	05-12-24
Plaats:	Philipsburg			Uitg.:	_ _
Gebouw:		Ruimte:		Gew.:	_ _-_ _-_ _
				Tek.:	--

Type Kast:	Rittal TEMPEST
Plaats Kast:	CAB02

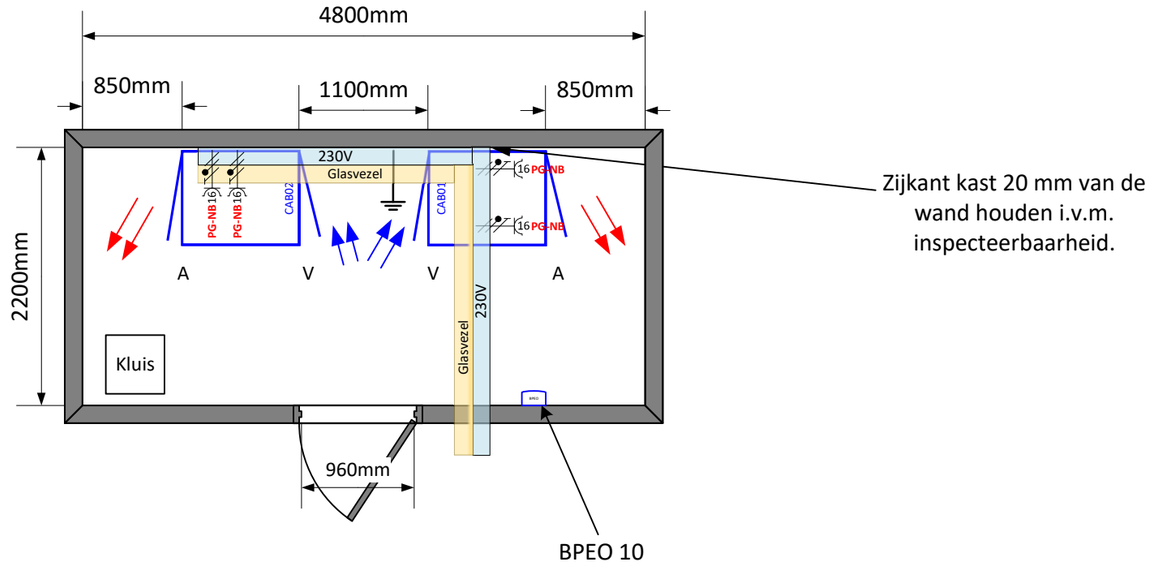

Legenda:

- 48V 48V DC (Afgewerkt op distributiepaneel)
- 48V 48V DC (Afgewerkt met overlengte los in de kast)
- 16 NB 230V No-Break
- 16 230V Commercieel
- 16 NPG 230V 16A Niet preferent

2x3F 16A


- 16 NB 230V 3Fase 16A No-Break 2x
- 16 230V 3Fase 16A Commercieel 2x
- 16 PG-NB 230V 16A Preferent No-Break PG-NB
- 16 PG-SB 230V 16A Preferent short Break PG-SB
- 32 NPG 230V 32A Niet preferent
- 32 PG-SB 230V 32A Preferent short Break PG-SB

Departementaal Vertrouwelijk

Commando Materieel en IT
Ministerie van Defensie


COMMIT/JIVC/GII/NETWERKEN/EM

Onderwerp:	Vloerplan Techniek			Status:	Definitief	A3
Site nr.:	SM005	Sleutellijst:	_ _ _ _	Uitg.:	1	Datum: 17-11-25
Locatie:	Sint Maarten			Uitg.:	2	Gew.: 03-12-25
Plaats:	Philipsburg			Tek.:	--	
Gebouw:	nieuwbouw	Ruimte:	Techniek ?			

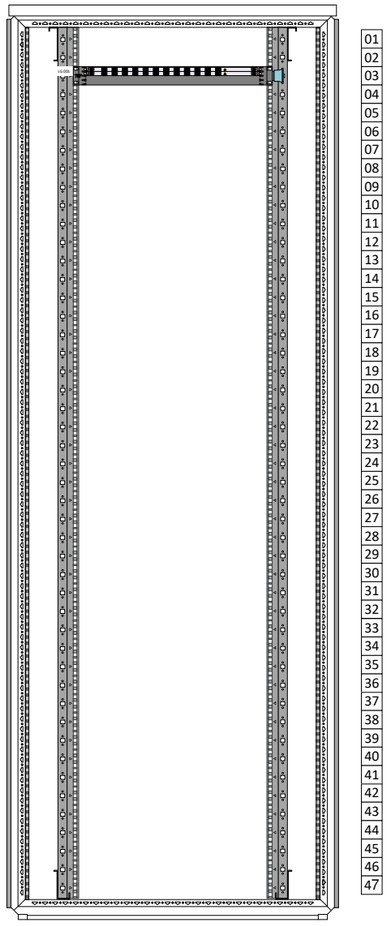

R.99c K.CAB01 LG 003. B /24 | K. CAB02 LG 001. A / 24

Voorzijde

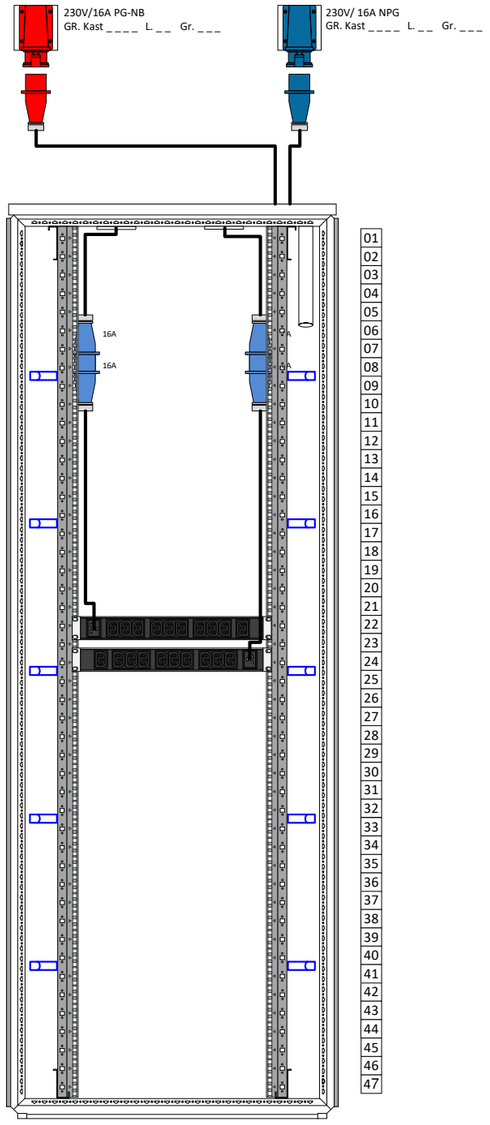

Achterzijde


Legenda: Labelen	
G	= Gebouw
R	= Ruimte
K	= Kast
PDN	= NoBreak 230V~
PDB	= Break 230V~
PD48	= Power Distributie 48VDC
CU	= Cube
LG	= Lokaal Glasvezel
PP	= PatchPaneel
A...B	= Tray positie
01...02	= Tray positie
/24	= aantal vezels, aders


Departementaal Vertrouwelijk

Commando Materieel en IT
Ministerie van Defensie
COMMIT/JIVC/GII/NETWERKEN/EM


Onderwerp: Kastaanzicht CAB01			Status:	Definitief	A2
Site nr.: SM005	Sleutellijst: _ _ _ _		Uitg.:	1	Datum: 05-12-24
Locatie: Sint Maarten			Uitg.:	_ _	Gew.: _ _ - _ _ _ - _ _
Plaats: Philipsburg			Tek.:	--	
Gebouw: Nieuwbouw	Ruimte: 99d				

Type Kast:	Rittal TEMPEST
Plaats Kast:	CAB01
_ _ _ _	

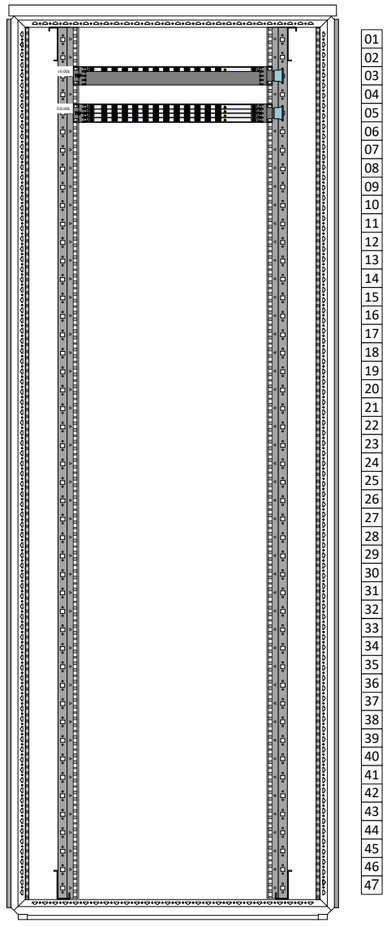

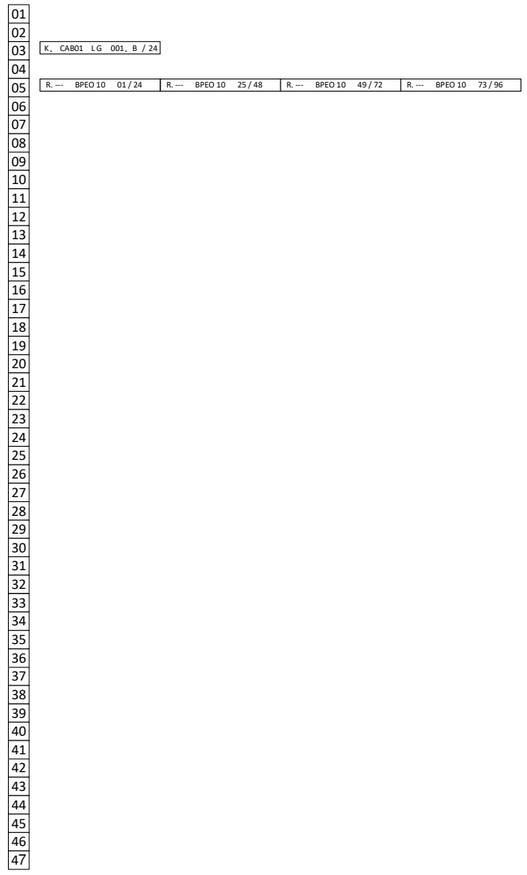

Voorzijde

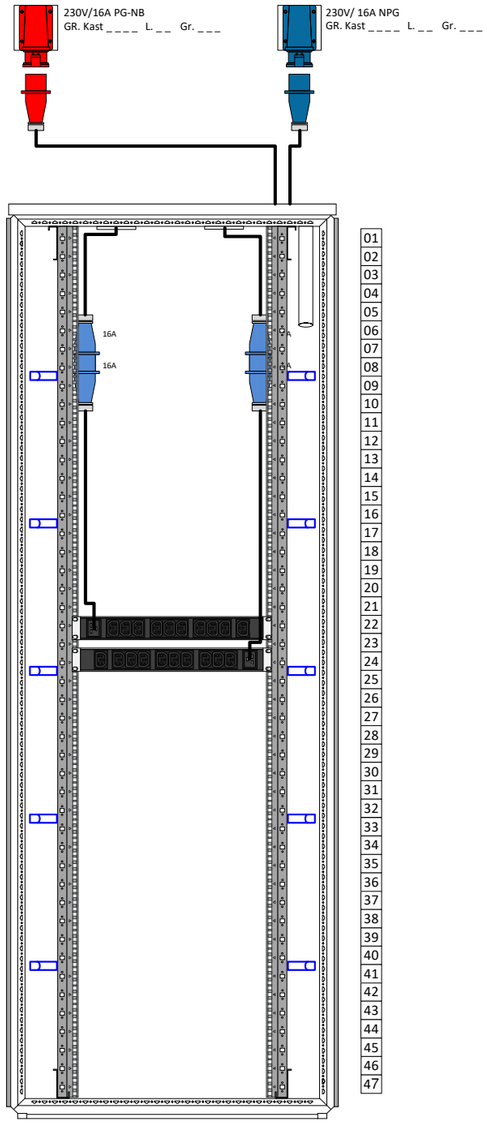

Achterzijde

Legenda: Labelen	
G	= Gebouw
R	= Ruimte
K	= Kast
PDN	= NoBreak 230V~
PDB	= Break 230V~
PD48	= Power Distributie 48VDC
CU	= Cube
LG	= Lokaal Glasvezel
PP	= PatchPaneel
A...B	= Tray positie
01...02	= Tray positie
/24	= aantal vezels, aders


Departementaal Vertrouwelijk

Commando Materieel en IT
Ministerie van Defensie

COMMIT/JIVC/GII/NETWERKEN/EM

Onderwerp: Kastaanzicht CAB02		Status:	Definitief A2
Site nr.: SM005	Sleutellijst: _ _ _ _	Uitg.: 1	Datum: 17-11-25
Locatie: Sint Maarten		Uitg.: _ _	Gew.: _ _ - _ _ - _ _
Plaats: Philipsburg		Tek.: --	
Gebouw: Nieuwbouw	Ruimte: Techniek		

Type Kast:	Rittal TEMPEST
Plaats Kast:	CAB02
_ _ _ _	

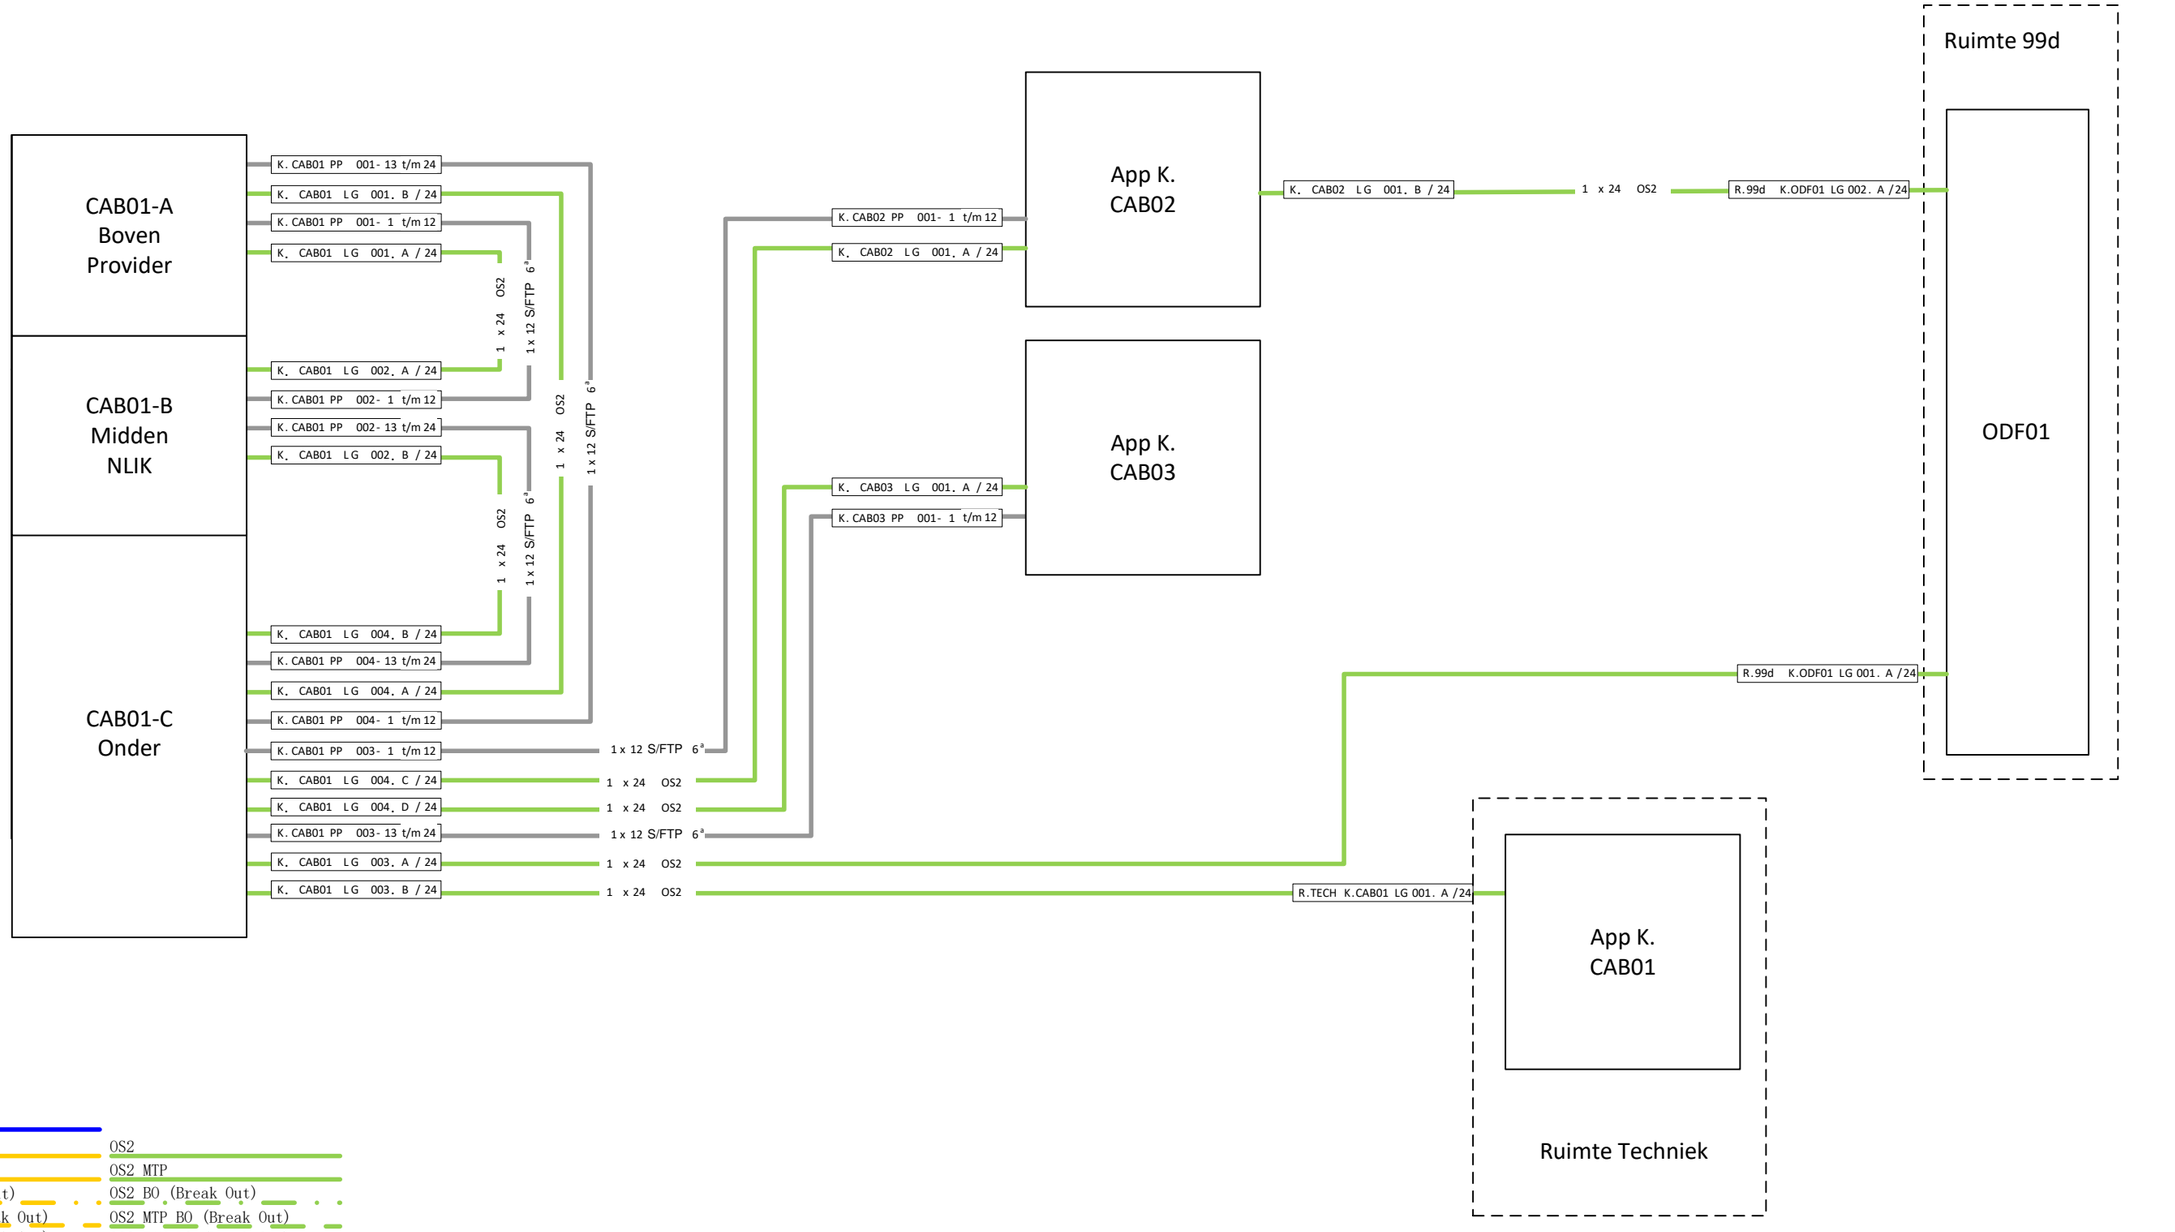

Legenda:

- NAFIN OS2
- OS1
- OS1 MTP
- OS1 BO (Break Out)
- OS1 MTP BO (Break Out)
- OS1 FAN BO (Break Out)
- OS2
- OS2 MTP
- OS2 BO (Break Out)
- OS2 MTP BO (Break Out)
- OS2 FAN BO (Break Out)
- OM1
- OM1 MTP
- OM1 BO (Break Out)
- OM1 MTP BO (Break Out)
- OM1 FAN BO (Break Out)
- OM3
- OM3 MTP
- OM3 BO (Break Out)
- OM3 MTP BO (Break Out)
- OM3 FAN BO (Break Out)
- OM4
- OM4 MTP
- OM4 BO (Break Out)
- OM4 MTP BO (Break Out)
- OM4 FAN BO (Break Out)
- S/FTP (CAT 6A)
- S/FTP (CAT 7A)
- LSZH Norm 88
- Flat Kabel 6 dr


( ) aan te brengen
( ) aangebracht
- In planning

Departementaal Vertrouwelijk

Commando Materieel en IT
Ministerie van Defensie


COMMIT/JIVC/GII/NETWERKEN/EM


Onderwerp:	Kabelplan			Status:	Definitief	A3
Site nr.:	SM0005	Sleutellijst:	_ _ _ _	Uitg.:	1	Datum:	26-11-24
Locatie:	Sint Maarten SXM005			Uitg.:	2	Gew.:	18-11-25
Plaats:	Philipsburg			Tek.:	----		
Gebouw:	nieuwbouw	Ruimte:	99c				

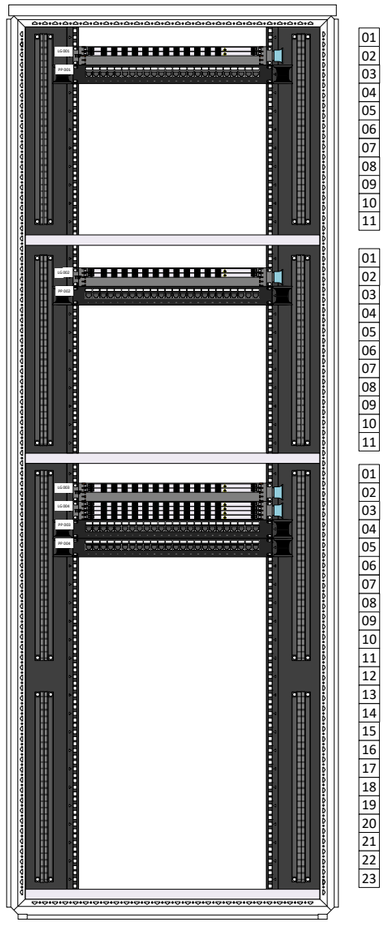

01		
02	K, CAB01 LG 002, A / 24	K, CAB01 LG 004, A / 24
03	K. CAB01 PP 002- 1 t/m 12	K. CAB01 PP 004- 1 t/m 12
04		
05		
06		
07		
08		
09		
10		
11		
01		
02	K, CAB01 LG 001, A / 24	K, CAB01 LG 004, B / 24
03	K. CAB01 PP 001- 1 t/m 12	K. CAB01 PP 004- 13 t/m 24
04		
05		
06		
07		
08		
09		
10		
11		
01		
02	R.99d K.ODF01 LG 001. A /24	R.TECH K.CAB01 LG 001. A /24
03	K, CAB01 LG 001, B / 24	K, CAB01 LG 002, B / 24	K, CAB02 LG 001, A / 24	K, CAB03 LG 001, A / 24
04	K. CAB02 PP 001- 1 t/m 12	K. CAB03 PP 001- 1 t/m 12
05	K. CAB01 PP 001- 13 t/m 24	K. CAB01 PP 002- 13 t/m 24
06		
07		
08		
09		
10		
11		
12		
13		
14		
15		
16		
17		
18		
19		
20		
21		
22		
23		


Voorzijde

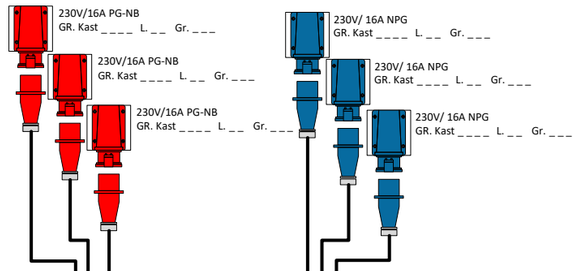

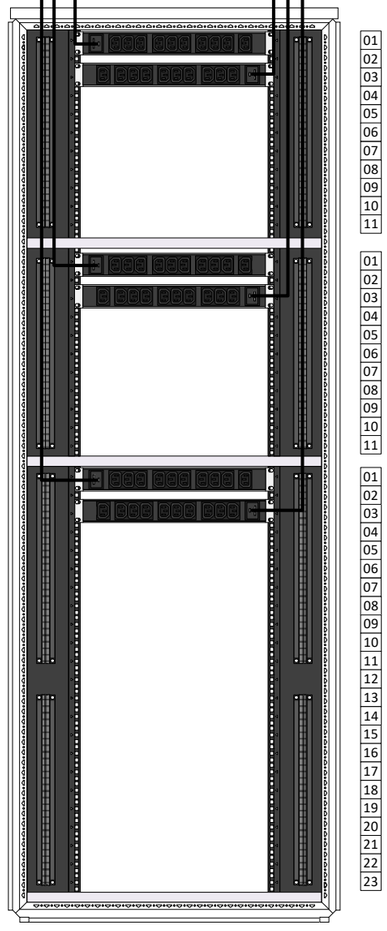

01		
02		
03		
04		
05		
06		
07		
08		
09		
10		
11		
01		
02		
03		
04		
05		
06		
07		
08		
09		
10		
11		
01		
02		
03		
04		
05		
06		
07		
08		
09		
10		
11		
12		
13		
14		
15		
16		
17		
18		
19		
20		
21		
22		
23		

Achterzijde

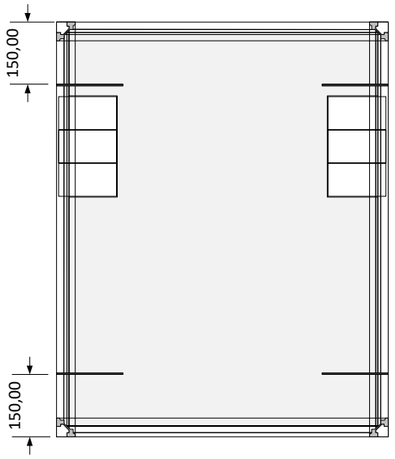

Legenda: Labelen	
G	= Gebouw
R	= Ruimte
K	= Kast
PDN	= NoBreak 230V~
PDB	= Break 230V~
PD48	= Power Distributie 48VDC
CU	= Cube
LG	= Lokaal Glasvezel
PP	= PatchPaneel
A...B	= Tray positie
01...02	= Tray positie
/24	= aantal vezels, aders


Departementaal Vertrouwelijk

Commando Materieel en IT
Ministerie van Defensie

COMMIT/JIVC/GII/NETWERKEN/EM

Onderwerp:	Kastaanzicht CAB01 (COLO3)			Status:	Definitief	A2
Site nr.:	SM005	Sleutellijst:	_ _ _ _	Uitg.:	1	Datum:	05-12-24
Locatie:	Sint maarten			Uitg.:	_ _	Gew.:	_ _ _ _ _ _
Plaats:	Philipsburg			Tek.:	--		
Gebouw:	Nieuwbouw	Ruimte:	99c				

Type Kast:	Rittal COLO3 VX IT
Plaats Kast:	CAB01
_ _ _ _	

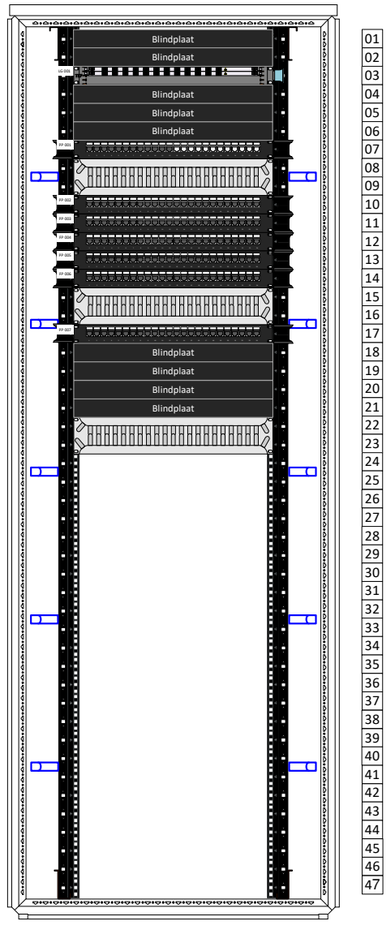

01 02 03 04 05 06 07 08 09 10 11 12 13 14 15 16 17 18 19 20 21 22 23 24 25 26 27 28 29 30 31 32 33 34 35 36 37 38 39 40 41 42 43 44 45 46 47

K, CAB01 LG 004, C /24 | R.99d K.ODF01 LG 002. A /24

K, CAB01 PP 003- 1 t/m 12

Oversteek rangeerpaneel


Werkplekken
werkplekken
Werkplekken
Werkplekken
Werkplekken

Oversteek rangeerpaneel

Werkplekken
Werkplekken

Oversteek rangeerpaneel

Voorzijde

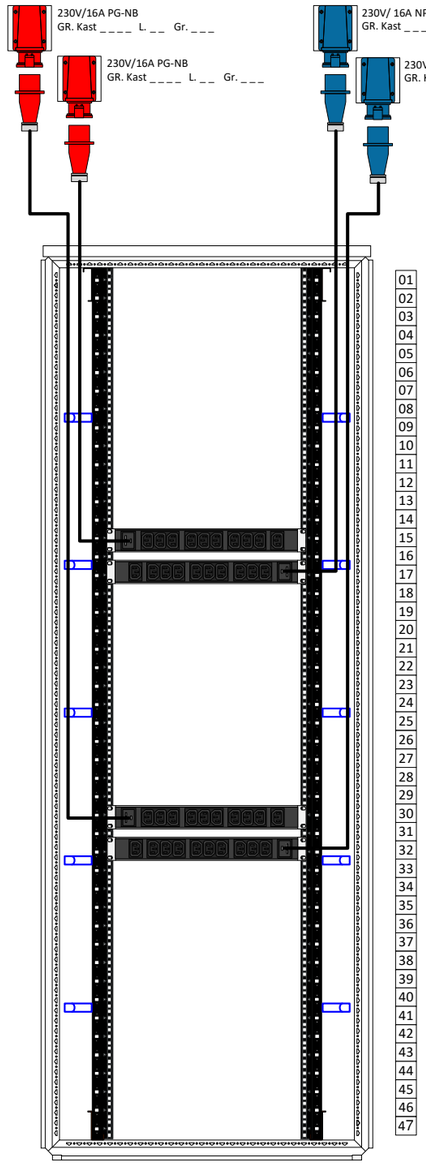

01 02 03 04 05 06 07 08 09 10 11 12 13 14 15 16 17 18 19 20 21 22 23 24 25 26 27 28 29 30 31 32 33 34 35 36 37 38 39 40 41 42 43 44 45 46 47

Achterzijde


Legenda: Labelen	
G	= Gebouw
R	= Ruimte
K	= Kast
PDN	= NoBreak 230V~
PDB	= Break 230V~
PD48	= Power Distributie 48VDC
CU	= Cube
LG	= Lokaal Glasvezel
PP	= PatchPaneel
A...B	= Tray positie
01...02	= Tray positie
/24	= aantal vezels, aders

Departementaal Vertrouwelijk

Commando Materieel en IT
Ministerie van Defensie
COMMIT/JIVC/GII/NETWERKEN/EM

Onderwerp: Kastaanzicht CAB02			Status:	Definitief	A2
Site nr.: SM005	Sleutellijst: _ _ _ _		Uitg.:	1	Datum: 05-12-24
Locatie: Sint Maarten			Uitg.:	_ _	Gew.: _ _-_ _-_ _
Plaats: Philipsburg			Tek.:	--	
Gebouw: Nieuwbouw	Ruimte: 99c				

Type Kast:	Rittal VX-IT
Plaats Kast:	CAB02
_ _ _ _	

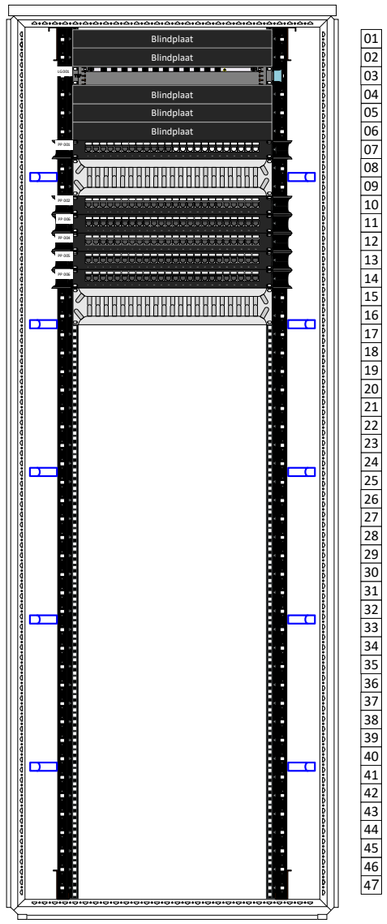

01 02 03 04 05 06 07 08 09 10 11 12 13 14 15 16 17 18 19 20 21 22 23 24 25 26 27 28 29 30 31 32 33 34 35 36 37 38 39 40 41 42 43 44 45 46 47

K. CAB01 LG 004. D / 24


K. CAB01 PP 003- 13 t/m 24

Oversteek rangeerpaneel

Werkplekken
Werkplekken
Werkplekken
Werkplekken
Werkplekken

Oversteek rangeerpaneel

Voorzijde

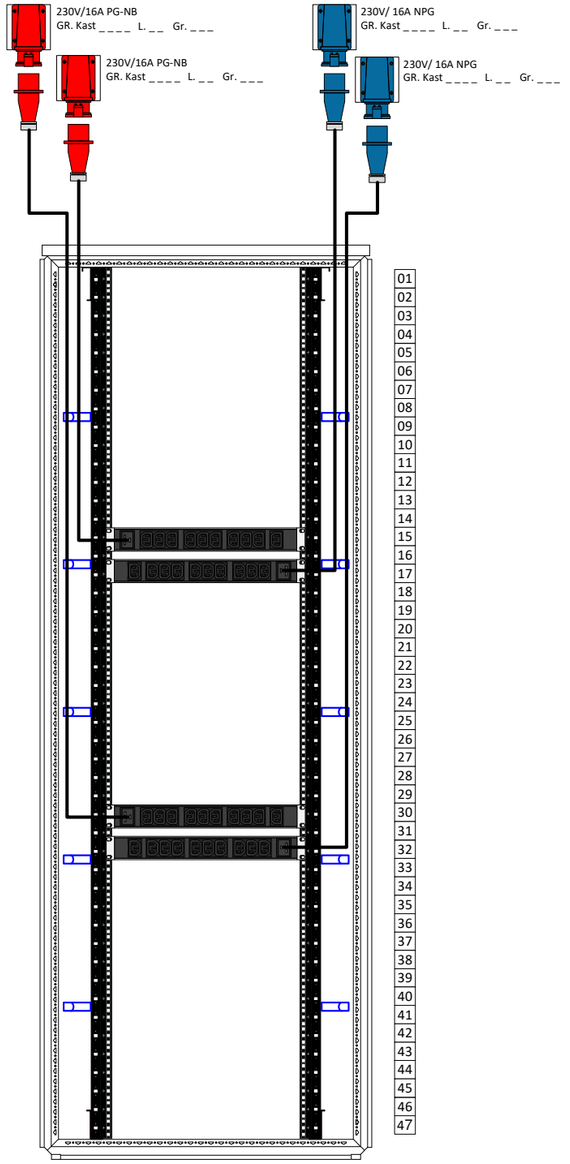

01 02 03 04 05 06 07 08 09 10 11 12 13 14 15 16 17 18 19 20 21 22 23 24 25 26 27 28 29 30 31 32 33 34 35 36 37 38 39 40 41 42 43 44 45 46 47

Achterzijde

Legenda: Labelen	
G	= Gebouw
R	= Ruimte
K	= Kast
PDN	= NoBreak 230V~
PDB	= Break 230V~
PD48	= Power Distributie 48VDC
CU	= Cube
LG	= Lokaal Glasvezel
PP	= PatchPaneel
A...B	= Tray positie
01...02	= Tray positie
/24	= aantal vezels, aders

Departementaal Vertrouwelijk

Commando Materieel en IT
Ministerie van Defensie

COMMIT/JIVC/GII/NETWERKEN/EM

Onderwerp: Kastaanzicht CAB03

Site nr.: SM005 Sleutellijst: _ _ _ _
Locatie: Sint Maarten
Plaats: Philipsburg
Gebouw: Nieuwbouw Ruimte: 99c

Type Kast:	Rittal VX-IT			
Plaats Kast:	CAB03			
_ _ _ _				
Status:	Definitief			A2
Uitg.:	1	Datum:	05-12-24	
Uitg.:	_ _	Gew.:	_ _ _ _ _ _	
Tek.:	--			