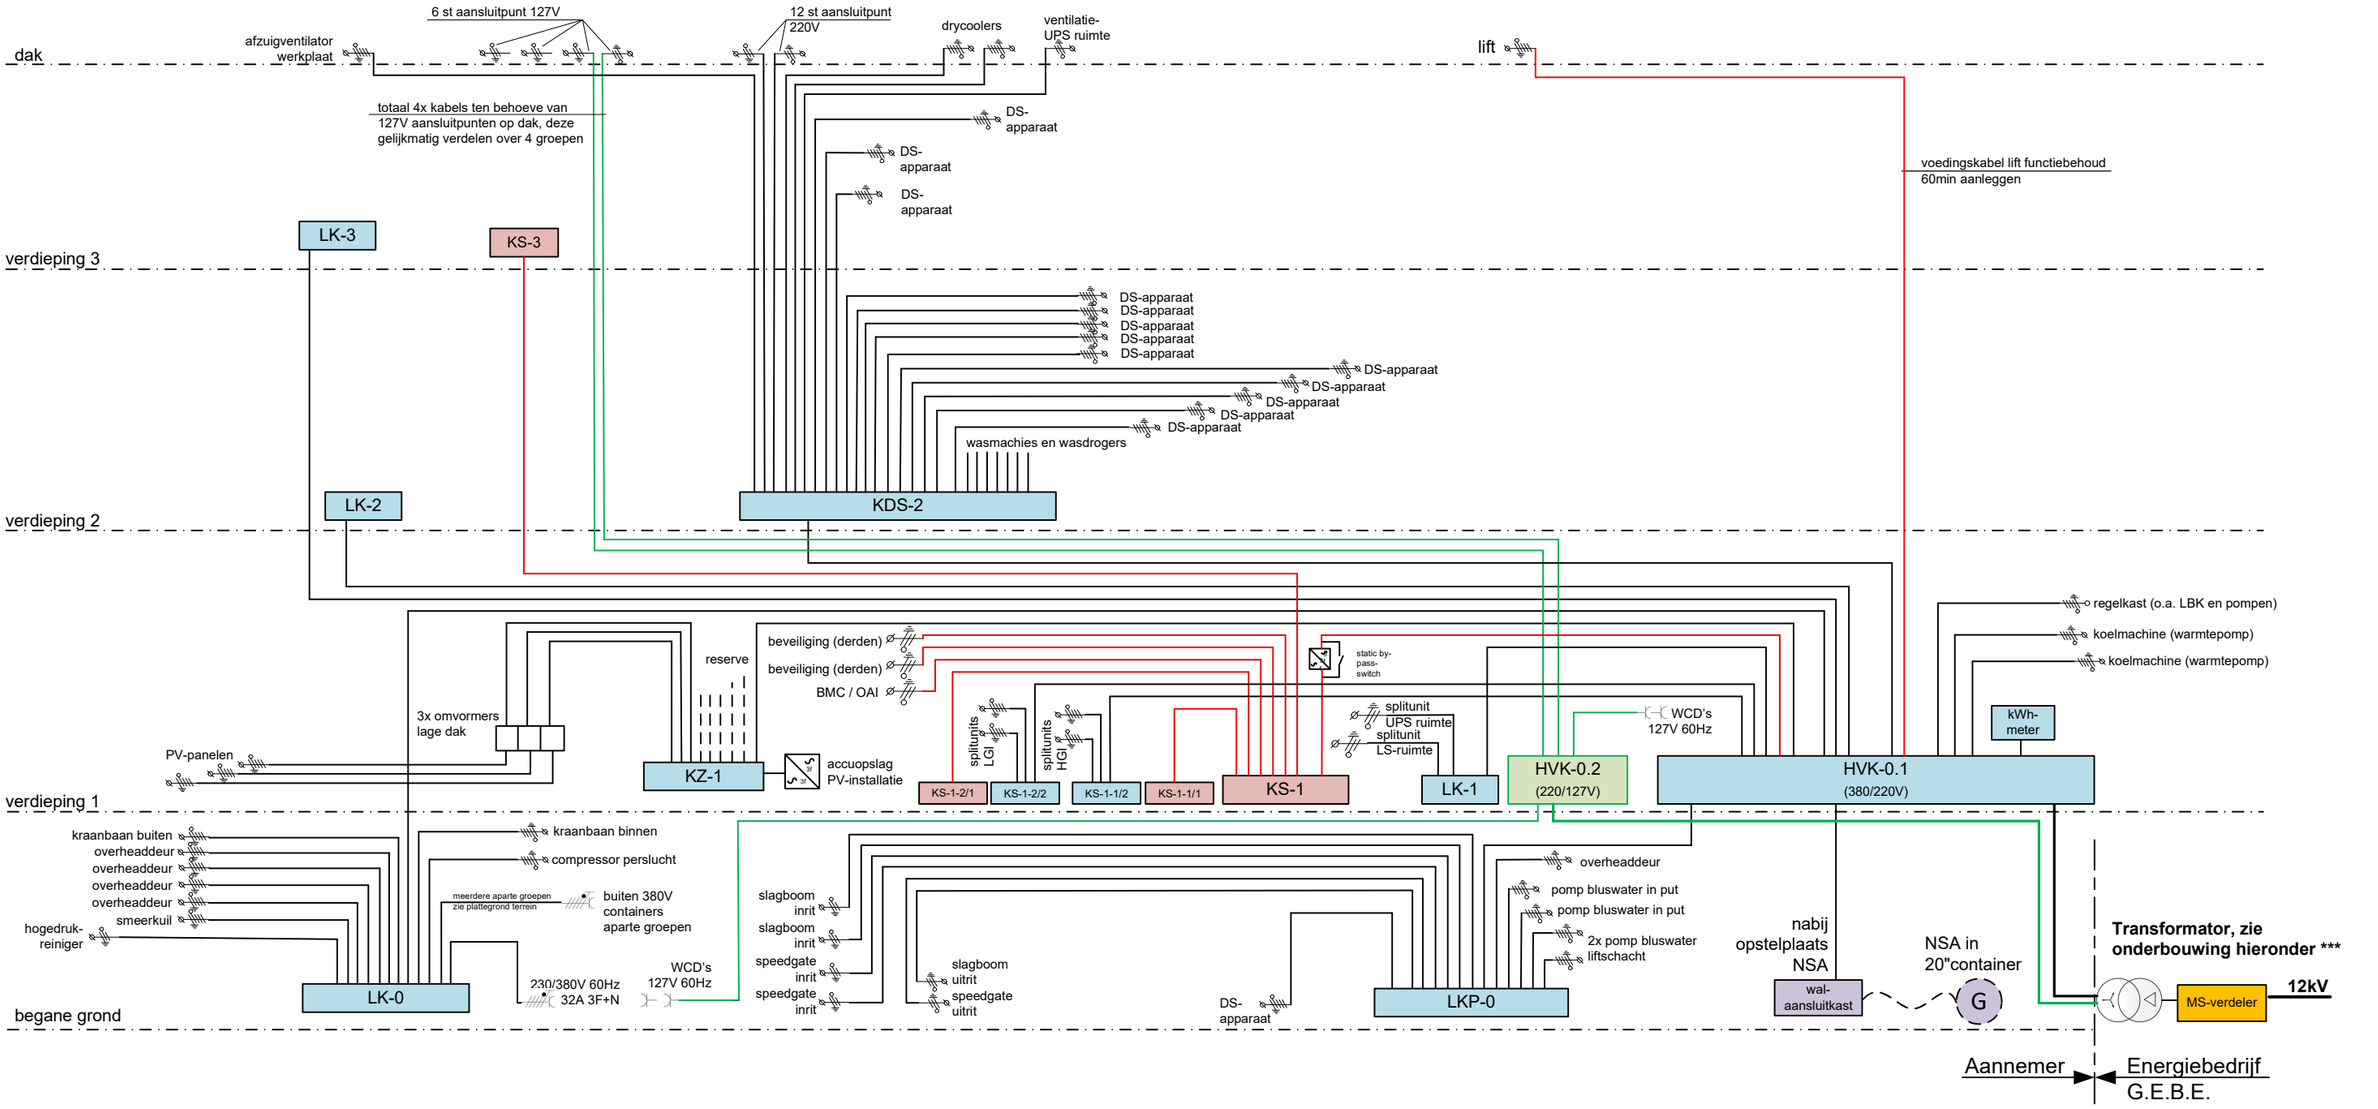


***
Transformatorvermogen: 400 kVA, 3-fasen, 60 Hz
Uitvoering: Oliegevulde transformator
Koeling: ONAN (Oil Natural Air Natural)
Vectorgroep: DYn11

Primaire spanning: 12,12 kV

Aftakkingen (taps) hoogspanningszijde: -5%, -2,5%, 0, +2,5%, +5%

Secundaire zijde:
1e wikkeling / aansluiting: 380 V tussen de fasen (fase-fase)
2e wikkeling / aansluiting: 220 V tussen de fasen (fase-fase)
Nulgeleider: 127 V tussen fase en nul (fase-neutraal)

Noot: In geval van tegenstrijdigheden tussen het schema en de plattegronden met betrekking tot de aanduiding van krachtaansluitingen, werkschakelaars of CEE-form contactdozen, prevaleert de aanduiding op de plattegronden.

Technisch Ontwerp

Deerns
www.deerns.com/contact

Nieuwbouw permanente militaire presentie
Sint Maarten

Elektrotechnische installaties

Blokschema
Licht- en krachtinstallaties

SCHAAL	INITIALEN	WIJZ.DATUM
Schaal	GET. HW	
FORMAAT	GEC. MdV	
Formaat	GEZ. YAK	

07573	17-07-26
Werknummer	Datum

BESTANDSNAAM	BLADNUMMER
06945_NLD_DD_6150_PDG_NS_01	01