
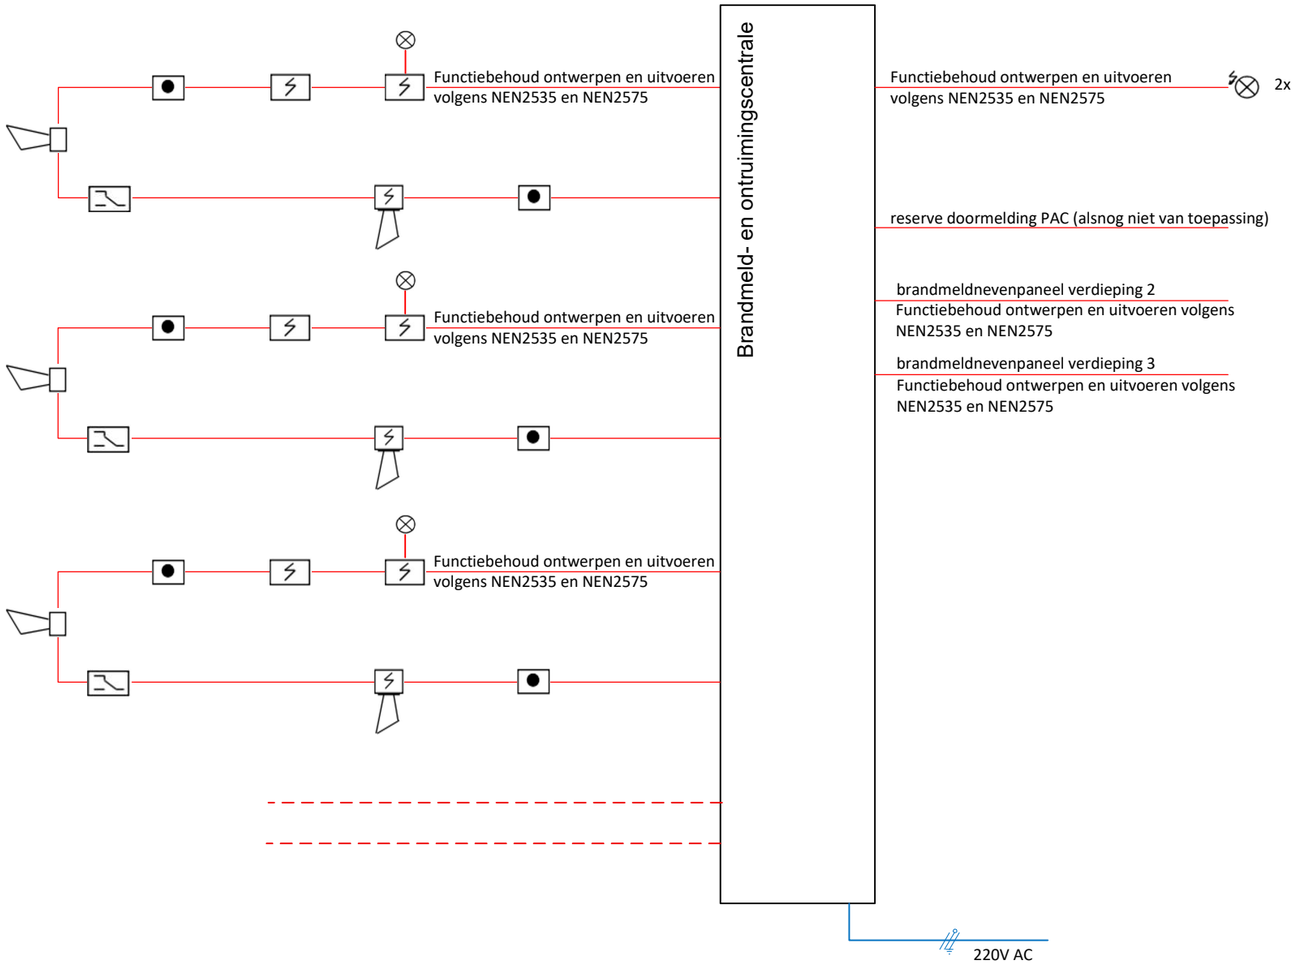


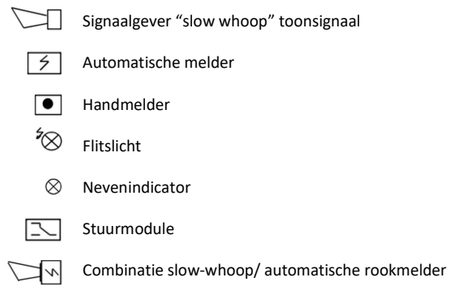

Algemene opmerkingen:

- Dit principeschema moet door de projecteringsdeskundige van het branddetectiebedrijf worden uitgewerkt, op basis waarvan projecteringstekeningen dienen te worden gemaakt. Er mag uitsluitend na goedkeuring daarvan worden overgegaan tot uitvoering.
- Brandmeldinstallatie volledige bewaking volgens NEN2535
- Ontruimingsalarminstallatie luidinstallatie type B volgens NEN2575

Technisch Ontwerp

Deerns

www.deerns.com/contact

Nieuwbouw permanente militaire presentie
Sint Maarten

Elektrotechnische installaties

Principeschema
Brandmeld- en ontruimingsinstallatie

SCHAAL		INITIALEN	WIJZ.DATUM
Schaal	GET.	HW	
FORMAAT	GEC.	MdV	
Formaat	GEZ.	YAK	
		07573 Werknummer	17-07-26 Datum
BESTANDSNAAM			BLADNUMMER
06945_NLD_DD_6510_PDG_NS_01			01