
Beplantingsplan

Parkeerplaats: veel schaduw, geen wortelopdruk en weinig afval

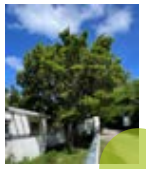

TaHe - White cedar
Tabehuia heterophylla



CoEr - Buttonwood
Conocarpus erectus




CoUv - Sea Grape
Coccoloba uvifera

Plein: beeldbepalende bomen



DeRe - Flamboyant
Delonix regia

Boardwalk: showcase bomen van St. Maarten

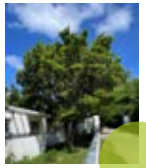


TaHe - White cedar
Tabehuia heterophylla



CoEr - Buttonwood
Conocarpus erectus



CoUv - Sea Grape
Coccoloba uvifera

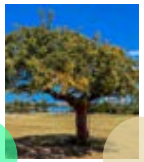


BuSi - Gumbo Limbo
Bursera simaruba




DeRe - Flamboyant
Delonix regia



CrCu - Calabash
Crescentia cujete

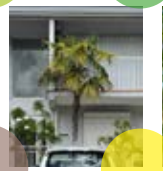

CoBa - Thatch Palm
Coccothrinax barbadensis

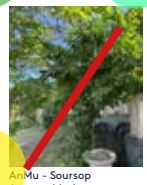

AnMu - Soursop
Annona Muricata



GuOf - Gaïac
Guaiacum officinale

Verfijnen boomkeuze op basis van beschikbaarheid. Niet alle bomen zijn verkrijgbaar. Liefst grotere bomen die meteen voor schaduw en een aantrekkelijk beeld zorgen.


Latijnse naam	Naam	Afkorting	Aantal	Maat	
BOMEN					
	White Cedar	TaHe	21	14-16	
	Button Wood	CoEr	16	14-16	
	Flamboyant	DeRe	15	14-16	
	Sea Grape	CoUv	10	14-16	
	Calabash	CrCu	2	14-16	
	Gumbo Limbo	BuSi	2	14-16	
	Thatch Palm	CoBa	8	14-16	
	Gaiac Guaiacum offinale	GuOf	1	14-16	



Heesters - parkeerplaats





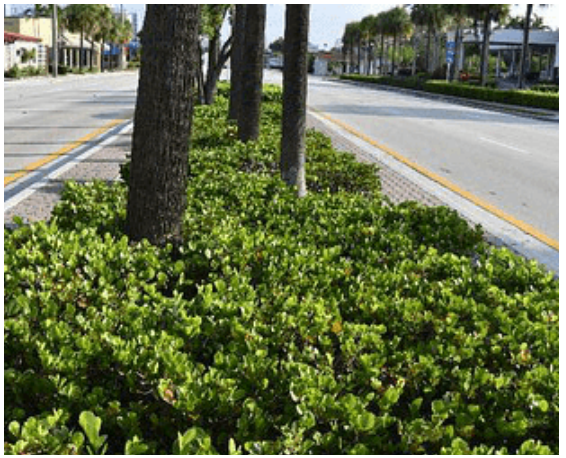

Beeld: los uitgroeiende blokhaag in een mix van soorten (zie hieronder) op basis van beschikbaarheid. Hoogte ca. 1-1.2m, indien nodig snoeien, kan als een haag gesnoeid worden.



Coco Plum - Chrysobalanus icaco

Langzaam groeiende heester met dichte groeivorm, makkelijk te snoeien.



West Indian Cherry - Malpighia emarginata

Wintergroene plant, dichte groeivorm, makkelijk te snoeien, geen doorns.



St. Martin Rodwood - Myrcia boldinghii

Vrij weinig informatie over te vinden. Deze soort is vrij zeldzaam en beschermd.

soort		planthoogte*	percentage	groepsgrootte	stuks/m2	opmerkingen
Chrysobalanus icaco	Coco Plum	100-120cm	50%	3-7	1	beveerd, driehoekverband
Malpighia emarginata	West Indian Cherry	100-120cm	50%	3-7	1	beveerd, driehoekverband
		*indicatief				

Beplanting boardwalk

Beeld: naturalistische, robuuste, grondbedekkende beplanting bij voorkeur inheems en/of met culturele betekenis met losse heester-groepen.

soort		planthoogte*	stuks/m2	groepsgrootte	opmerkingen
Chrysobalanus icaco	Coco Plum	150cm	1	1-3	minimaal 5 tak
Malpighia emarginata	West Indian Cherry	150cm	1	1-3	minimaal 5 tak
Senna alata	Candlebush	120cm	3	3-5	minimaal 5 tak
		*indicatief			

Heesters



Coco Plum - Chrysobalanus icaco



West Indian Cherry - Malpighia emarginata



St. Martin Rodwood - Myrcia boldinghii



Candlebush - Senna alata

Kan mogelijk licht woekeren (vooral in weilanden, omdat vee dit niet eet)

Vaste planten/bodembedekkers



Minnieroot - Ruellia tuberosa



Vervaine - Stachytarpheta jamaicensis



Beach Morning Glory - Ipomoea pes-caprae (bodembedekker)



Beach Bean - Canavalia rosea (bodembedekker)



Doliprane - Coleus caninus



Big thyme - Coleus amboinicus



Yellow sage - Lantana camara

soort		plantmaat*	percentage	stuks/m2
Ruellia tuberosa	Minnieroot	P9	10%	5
Stachytarpheta jamaicensis	Vervaine	P9	15%	7
Ipomoea pes-caprae	Beach Morning Glory	P9	15%	3
Canavalia rosea	Beach Bean	P9	15%	3
Coleau caninus	Doliprane	P9	15%	5
Coleus amboinicus	Big Thyme	P9	10%	7
Lantana camara	Yellow Sage	C1,5	20%	5
		*indicatief		

Minnieroot: zaait zich makkelijk uit door springend zaad, dus lager percentage in mix, 0,6m hoog

Vervaine: minder woe-kerend, wordt 1m hoog

Beach Morning Glory: kruipend (tot 30m lang), dus als bodem-bedekkende soort


Beach Bean: kruipend, dus als bodembedek-kende soort


Doliprane: groeit in pollen, 0,5m hoog

Big Thyme: zaait uit zoals munt doet, 0,9m hoog


Yellow Sage: woekert minimaal, in groe-pen planten, tot 1,5m hoog afhankelijk van klimaat

Plantprincipe
Heesters PARKEERPLAATS

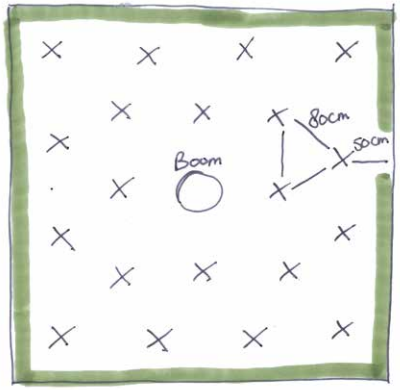

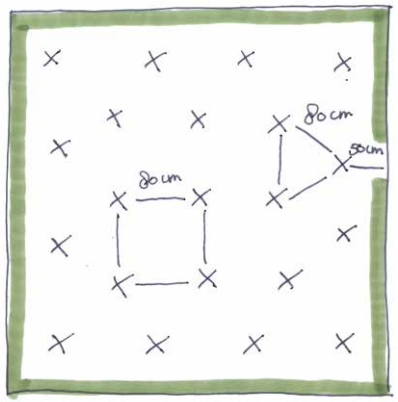

Plantprincipe
BOARDWALK
5M

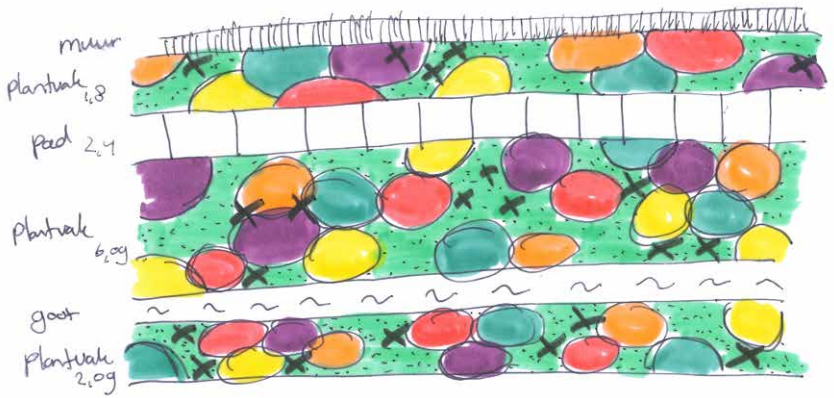


Planten in Driehoeksverband

X = Heester
= Bodembedekkers
- Beach morning glory
- Beach Bean

= Vaste planten
- minnieroot
- Verbaine
- Doliprane
- Big Thyme
- Yellow Sage

Plantprincipe
STEEG
5M

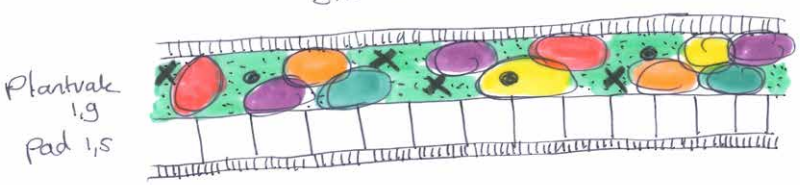

Planten in Driehoeksverband

= BOOM
X = Heester
= Bodembedekkers
- Beach morning glory
- Beach Bean

= vaste planten
- minnieRoot
- Verbaine
- Doliprane
- Big Thyme
- Yellow Sage