

‘Uitgangspunten’ materiaal, kleur en bewerking MSSM


Onderstaande geeft de ontwerpuitgangspunten weer die ten grondslag liggen aan de kleurstelling en bewerking van de verhardingen in de buitenruimte. Aanvullend advies, gebaseerd op (lokale) ervaring en expertise, is van harte welkom.

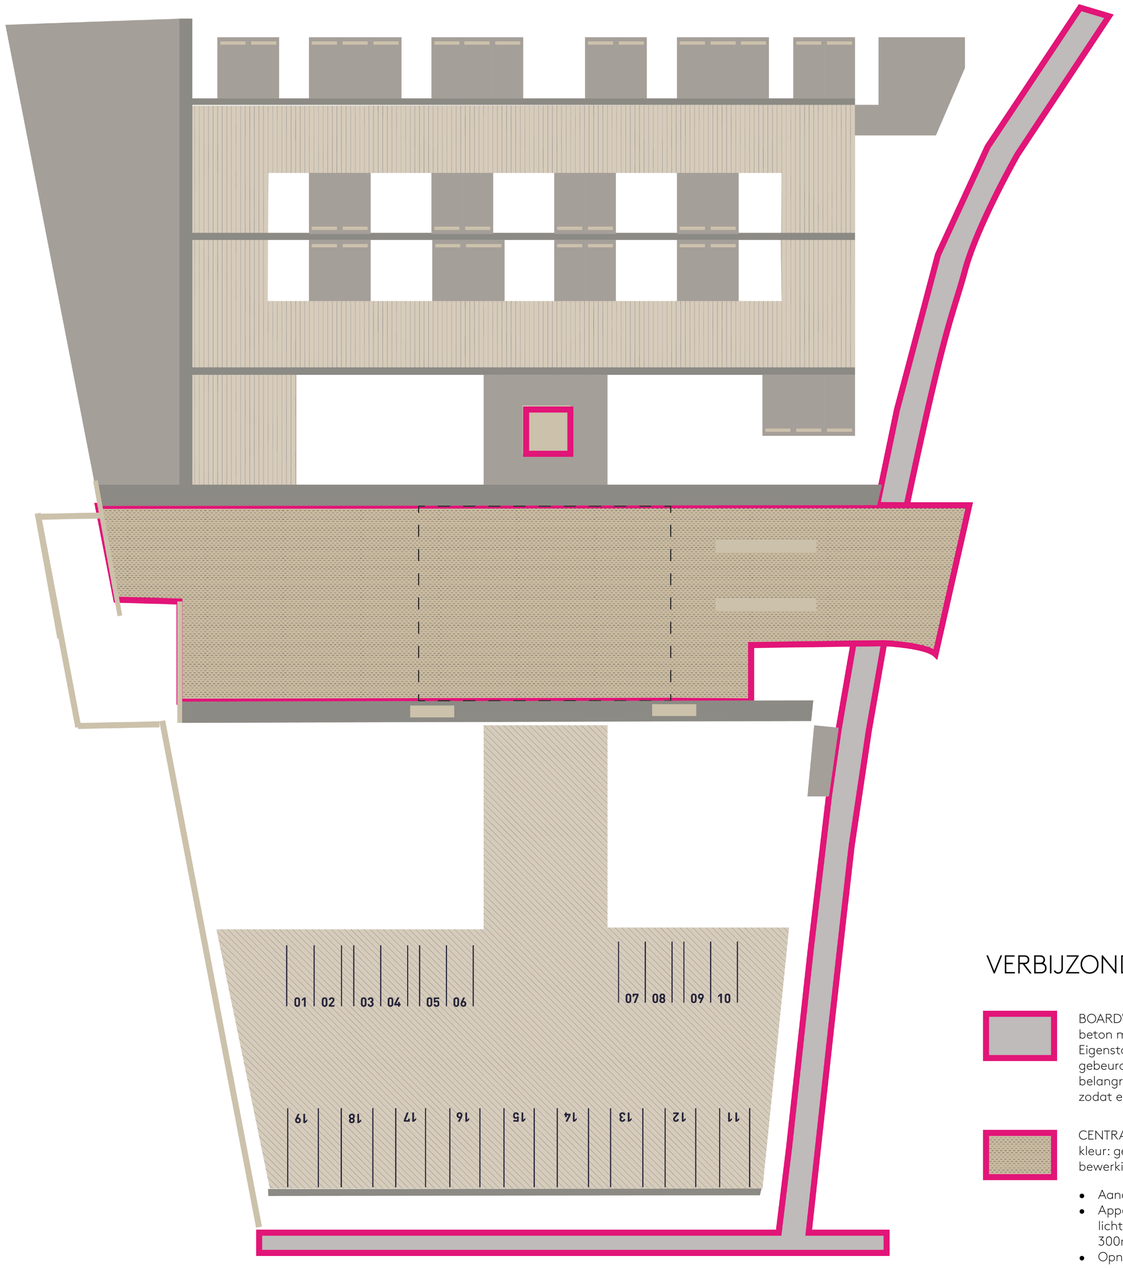

voorstel goot
pilvormige openingen. Afhankelijk van benodigde sterkte enkel/dubbel/triple(?)

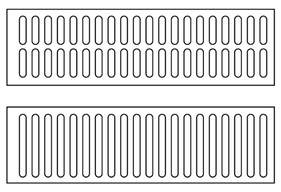

indien goot smaller dan aangegeven zone:

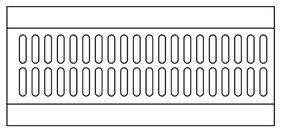

n.t.b. de kleuren in de tekening zijn enkel bedoeld om verschillen aan te geven en zijn niet bedoeld als kleurindicatie

Uitgangspunt: de kleur en afwerking van de buitenruimte sluiten – qua uitstraling en esthetiek – aan op die van de plint van het gebouw.

- Alle verhardingen hebben een rustige uitstraling. Functionaliteit, veiligheid en robuustheid staan voorop.
- De overall tint is licht ivm hittestress
- Alle verharding samen vormen een geheel qua uitstraling.
- Met behulp van oppervlaktebewerkingen en/of subtiele verschillen in kleurtint worden verschillende zones geaccentueerd en wordt een monotoon beeld voorkomen* . De bewerkingen van verschillende vakken zijn voldoende onderscheidend ivm orientatie zon. Bewerkingsdiepte en kleurtoon aanpassen is een optie.

* Vanwege de vrijwel verticale inval van zonlicht is de schaduwwerking minder uitgesproken. Daarom dienen de bewerkingen en patronen voldoende diepte/onderscheidend vermogen te hebben om duidelijke visuele verschillen te creëren. De uiteindelijke betonbewerkinge/verschillen in kleurtinten/grofheid van toeslagen variëren en worden definitief vastgesteld aan de hand van proefstukken op locatie. In de legenda wordt een suggestie gedaan.

BASIS (onderdeel subject 1)

beton
kleur: gelijk aan plint gebouw (definitieve kleur/bewerking n.t.b.)
bewerking: glad, gelijk aan gebouw

- tuinmuur
- keerwanden en deksloven damwand
- ‘verkeerseilanden’ poort
- betonnen blok onder trappen (2x)
- stootbanden parkeervakken


referentiebeeld


beton
kleur: gelijk aan plint gebouw
bewerking: glad of geveegd (conform eisen: stroefheid, lekkende vloeistoffen?)
definitieve kleur/bewerking n.t.b.

- overdekt parkeren


referentiebeeld type bewerking

beton
kleur: gelijk aan plint gebouw
bewerking: geveegd/geharkt
definitieve kleur/bewerking n.t.b.

- rijbaan parkeren

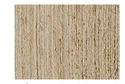
referentiebeeld type bewerking

beton (goot)
kleur: gelijk aan plint gebouw eventueel tint donkerder
bewerking: geveegd/geharkt.
definitieve kleur/bewerking n.t.b.

- goten


referentiebeeld type bewerking

beton
kleur: tint(en) donkerder dan plint gebouw
bewerking: uitgewassen, grof (toeslag lokale steen)
definitieve kleur/bewerking n.t.b.

- parkeerplaatsen buiten
- logistieke ruimte/opslag
- sportplek
- stoepje nuts


referentiebeeld type bewerking

vakmarkering
thermoplast diep donker blauw, militaire
belettering (stencil letters)
definitieve vormgeving n.t.b.

10


VERBIJZONDERINGEN

BOARDWALK (subject 4)
beton met bewerking obv lokale kunstenaars (n.t.b.)
Eigenstandig ontwerp (boardwalk heeft geen directe link met wat er binnen de muren/hekken gebeurd. Tijdloze, universele uitstraling hebben. Eenvoud, betaalbaarheid en uitvoerbaarheid zijn belangrijke uitgangspunten. Daarnaast dient het ontwerp voldoende flexibel en schaalbaar te zijn, zodat een toekomstige uitbreiding naar aangrenzende percelen of naburige locaties mogelijk is.


referentiebeeld type bewerking Boardwalk

CENTRALE PLEIN RUIMTE (subject 5, uitgebreid)
kleur: gelijk aan plint gebouw, en/of met variatie in tinten obv lokale kunstenaars (n.t.b.)
bewerking: divers in patroon, obv lokale kunstenaars

- Aandachtspunt ivm veiligheid: rustig beeld entreezone en kade ivm samenkomen verkeersbewegingen
- Appelplaats is subtiel onderscheidend t.o.v. de rest van de verharding. De afmetingen zijn indicatief, mogen licht afwijken. Symmetrische orientatie tov entree gebouw en vlaggenmast is wel van belang. Totaal opp. 300m2
- Opnemen herkenbare maar subtiele oversteek boardwalk over inrit (visuele rust bewaren)

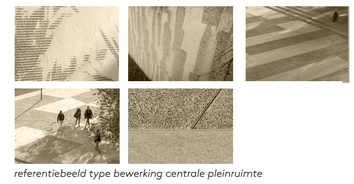
referentiebeeld type bewerking centrale pleinruimte

SOKKEL met KOMPASROOS tbv VLAGGENMAST (subject 6)
zie ontwerpvoorstel sokkel met kompasroos
hoogwaardig beton, verfijnde bewerkingen/kleur n.t.b.



ontwerp sokkel met windroos

AANDACHTSPUNT: plan voor dilatatievoegen ntb