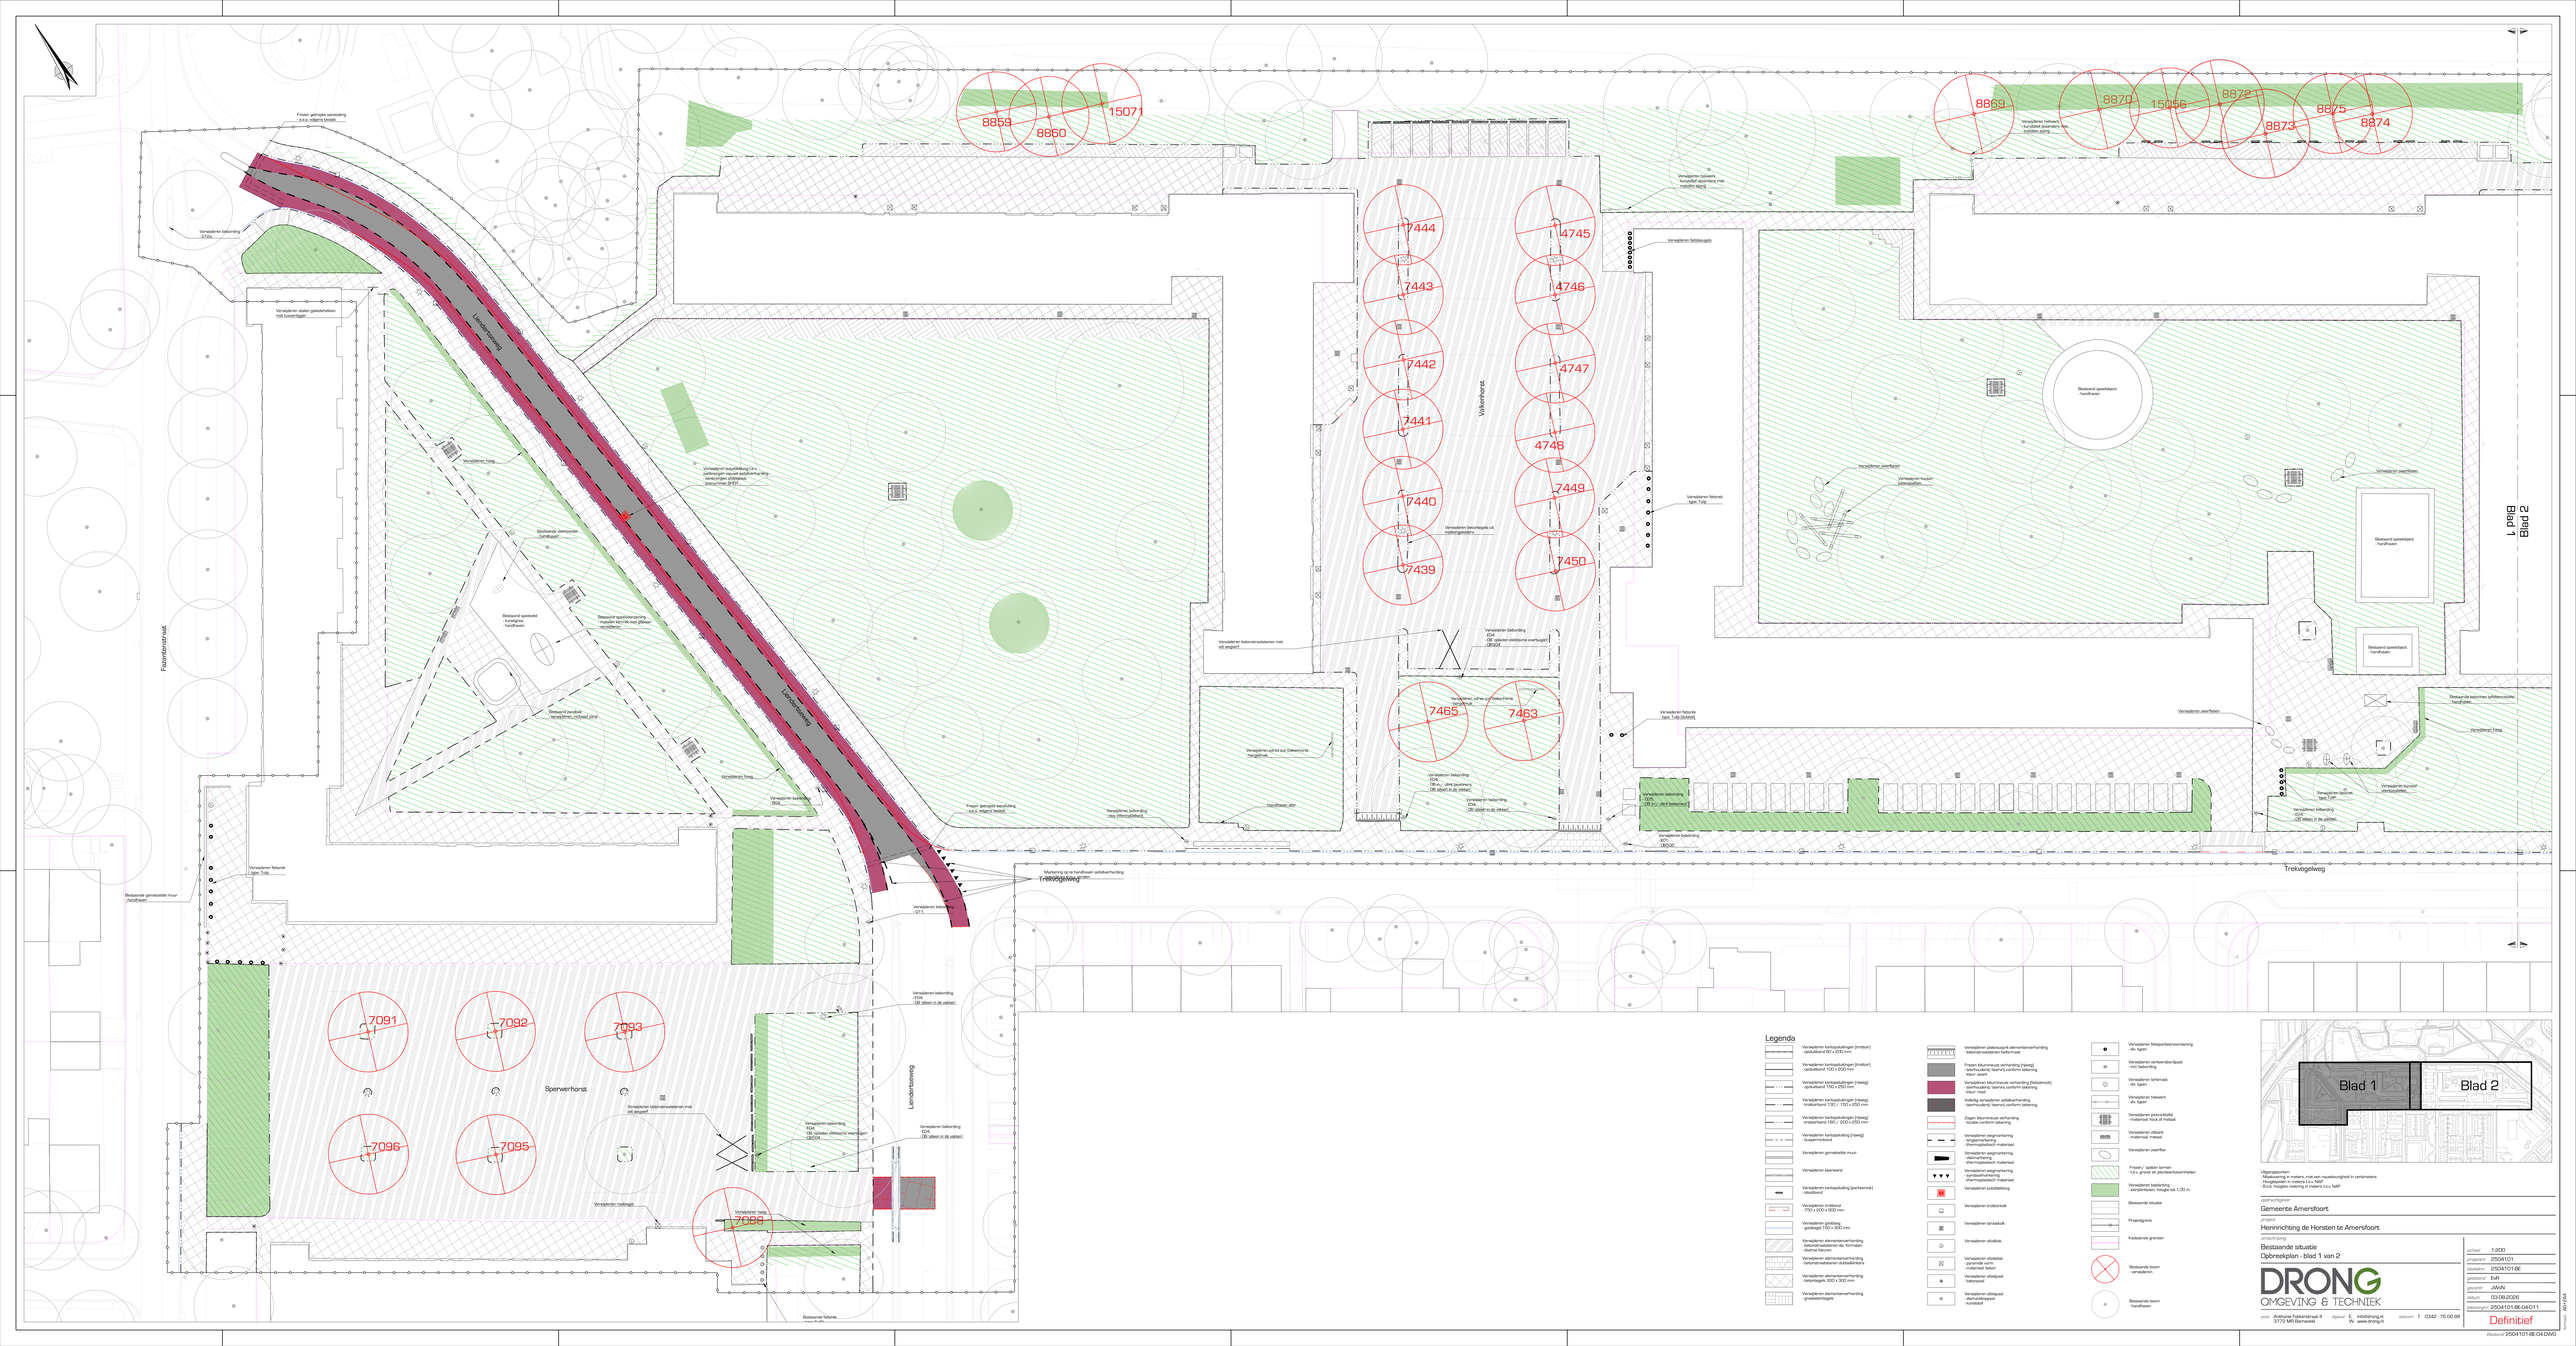

Landschanseweg
Landschanseweg
Landschanseweg
Fazantenstraat
Trekvogelweg
Trekvogelweg
Volkerhorst
Sperwerhorst
Landschanseweg
8859
8860
15071
8869
8870
15056
8872
8873
8875
8874
7444
7443
7442
7441
7440
7439
4745
4746
4747
4748
7449
7450
7465
7463
7091
7092
7093
7096
7095
7098
Blad 1
Blad 2
Bestaande gemetselde muur - handhaven
Bestaande beplanting - handhaven
Bestaand speeltoestel - handhaven
Bestaand verhard - verwijderen, richtvast zand
Bestaande asfaltverharding - handhaven
Bestaande waterpartij - handhaven
Bestaande bebording - handhaven
Bestaande fietsrek - handhaven
Bestaande kunstwerk - handhaven
Bestaande beschoeiing - handhaven
Bestaande lantaarnpaal - handhaven
Verwijderen bestrating
Verwijderen asfalt
Verwijderen beplanting
Verwijderen bebording
Verwijderen fietsrek
Verwijderen kunstwerk
Verwijderen lantaarnpaal
Verwijderen speeltoestel
Verwijderen verharding
Verwijderen waterpartij
Verwijderen wegmarkering
Verwijderen zandbed
Verwijderen zitbank
Verwijderen zitelement
Verwijderen zitmuur
Verwijderen zwerfkei
Verwijderen/afvoeren
Verwijderen/afvoeren houten bankjes
Verwijderen/afvoeren kunststof asgebonden rode verharding
Verwijderen/afvoeren kunststof asgebonden rode verharding
Verwijderen/afvoeren kunststof asgebonden rode verharding