


Legenda

- Verwijderen kantopsluitingen [trottoir] - opsluitband 60 x 200 mm
- Verwijderen kantopsluitingen [trottoir] - opsluitband 100 x 200 mm
- Verwijderen kantopsluitingen [rijweg] - opsluitband 150 x 250 mm
- Verwijderen kantopsluitingen [rijweg] - trottoirband 130 / 150 x 250 mm
- Verwijderen kantopsluitingen [rijweg] - trottoirband 180 / 200 x 250 mm
- Verwijderen kantopsluiting [rijweg] - busperronband
- Verwijderen gemetselde muur
- Verwijderen keerwand
- Verwijderen kantopsluiting [parkeervak] - stootband
- Verwijderen inritband - 750 x 200 x 500 mm
- Verwijderen gootlaag - goottegel 150 x 300 mm
- Verwijderen elementenverharding - betonstraatstenen div. formaten - diverse kleuren
- Verwijderen elementenverharding - betonstraatstenen dubbelklinkers
- Verwijderen elementenverharding - betontegels 300 x 300 mm
- Verwijderen elementenverharding - grasbetontegels
- Verwijderen plateauoprit elementenverharding - betonstraatstenen keiformaat
- Frezen bitumineuze verharding [rijweg] - teerhoudend/teervrij conform tekening - kleur: zwart
- Verwijderen bitumineuze verharding [fietsstrook] - teerhoudend/teervrij conform tekening - kleur: rood
- Volledig verwijderen asfaltverharding - teerhoudend/teervrij conform tekening
- Zagen bitumineuze verharding - locatie conform tekening
- Verwijderen wegmarkering - lengtemarkering - thermoplastisch materiaal
- Verwijderen wegmarkering - vlakmarkering - thermoplastisch materiaal
- Verwijderen wegmarkering - symboolmarkering - thermoplastisch materiaal
- Verwijderen putafdekking
- Verwijderen trottoirkolk
- Verwijderen straatkolk
- Verwijderen afvalbak
- Verwijderen afzetblok - pyramide vorm - materiaal: beton
- Verwijderen afzetpaal - betonpaal
- Verwijderen afzetpaal - diamantkoppaal - kunststof
- Verwijderen fietsparkeervoorziening - div. typen
- Verwijderen verkeersbordpaal - incl. bebording
- Verwijderen lichtmast - div. typen
- Verwijderen hekwerk - div. typen
- Verwijderen picknicktafel - materiaal: hout of metaal
- Verwijderen zitbank - materiaal: metaal
- Verwijderen zwerfkei
- Frezen/ spitten terrien - t.b.v. grond- en plantwerkzaamheden
- Verwijderen beplanting - sierplantsoen, hoogte tot 1,00 m
- Bestaande situatie
- Projectgrens
- Kadastrale grenzen
- Bestaande boom - verwijderen
- Bestaande boom - handhaven

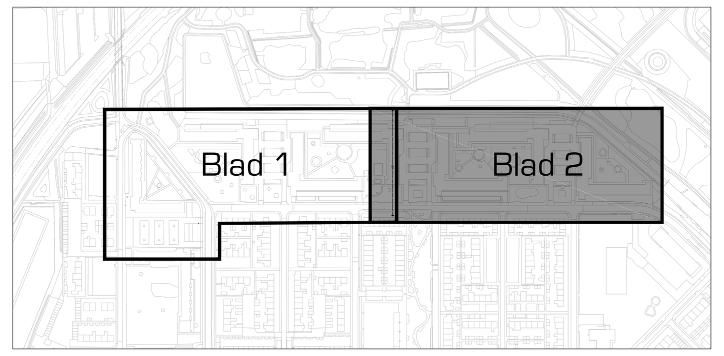

Uitgangspunten:
- Maatvoering in meters, met een nauwkeurigheid in centimeters
- Hoogtepeilen in meters t.o.v. NAP
- B.o.b. hoogtes riolering in meters t.o.v. NAP

opdrachtgever
Gemeente Amersfoort

project
Herinrichting de Horsten te Amersfoort

omschrijving
Bestaande situatie
Opbreekplan - blad 2 van de 2

schaal	1:200
projectnr.	2504101
besteknr.	2504101-BE
getekend	EvR
gecontr.	JWvN
datum	03-08-2026
tekeningnr.	2504101-BE-04-D12

DRONG OMGEVING & TECHNIEK

post Anthonie Fokkerstraat 4 3772 MR Barneveld digitaal E. info@drong.nl W. www.drong.nl telecom T. 0342 - 76 00 88

Definitief

formaat: A0+2A4

Bestand: 2504101-BE-04.DWG