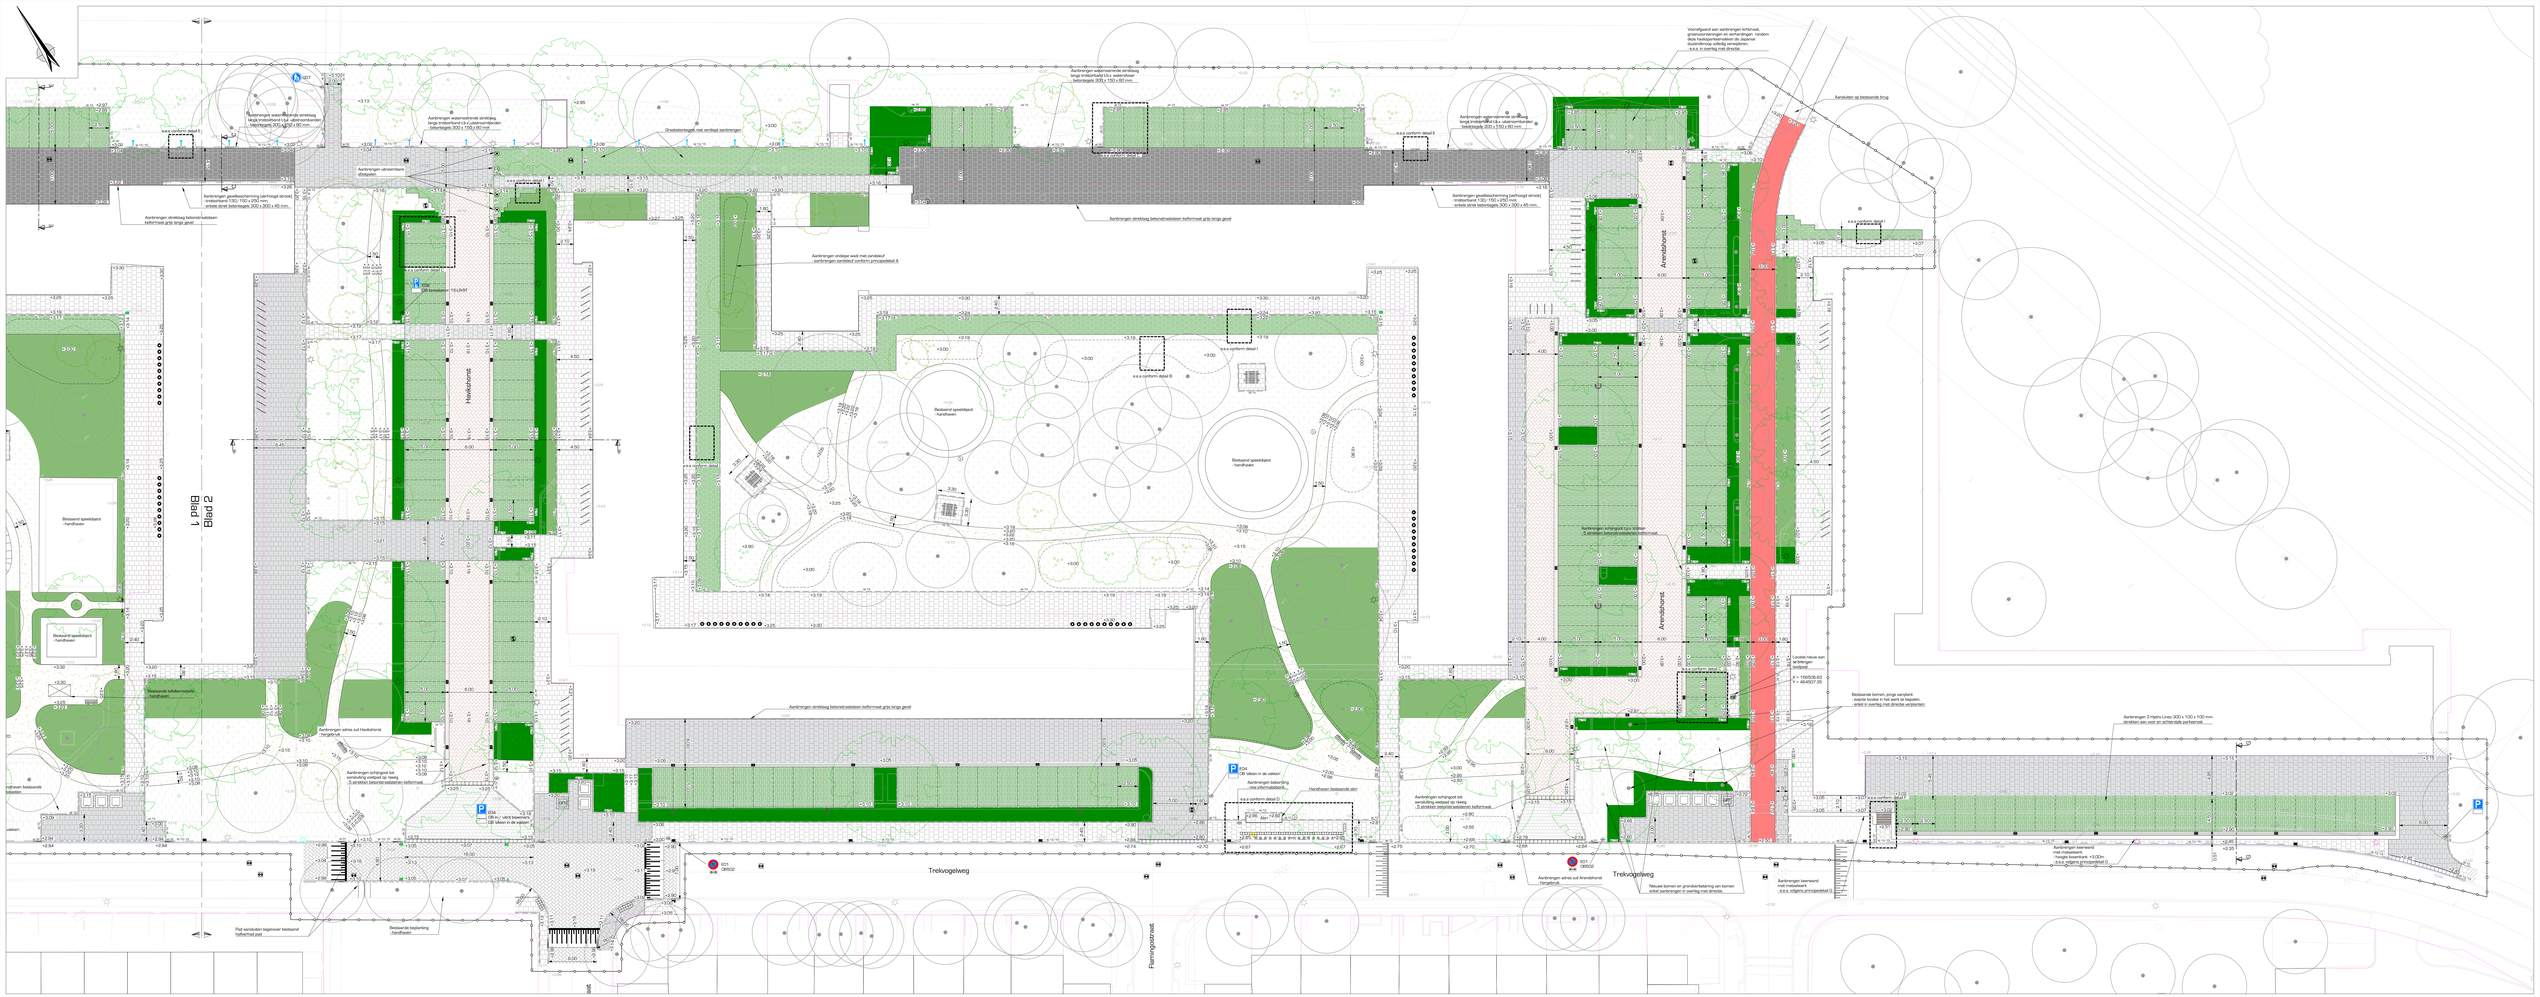

Blad 1
Blad 2
Trekvogelweg
Flamingostraat
Arendshorst
Havikshorst
Aanbrengen gewelbescherming (verhoogd strook) - trottoirband 7,5D / 15D x 250 mm - smalle strook betonnagels 300 x 300 x 45 mm
Aanbrengen gewelbescherming (verhoogd strook) - trottoirband 7,5D / 15D x 250 mm - smalle strook betonnagels 300 x 300 x 45 mm
Aanbrengen strekkend betonstraatsteen kelformaat grijs langs goot
Aanbrengen strekkend betonstraatsteen kelformaat grijs langs goot
Aanbrengen strekkend betonstraatsteen kelformaat grijs langs goot
Aanbrengen strekkend betonstraatsteen kelformaat grijs langs goot
Aanbrengen onderspoelbare wadi met zandsloof - aanbrengen zandsloof conform principedetail 6
Aanbrengen verharding t.p.v. kruisen 3 strekken betonstraatsteen kelformaat
Aanbrengen schijngoot tot aansluiting waterput op haaig 5 strekken betonstraatsteen kelformaat
Aanbrengen schijngoot tot aansluiting waterput op haaig 5 strekken betonstraatsteen kelformaat
Aanbrengen schijngoot tot aansluiting waterput op haaig 5 strekken betonstraatsteen kelformaat
Aanbrengen asfalt zuid Havikshorst - hergebruik
Aanbrengen asfalt zuid Havikshorst - hergebruik
Aanbrengen asfalt zuid Arendshorst - hergebruik
