




gevel Lampetpoort

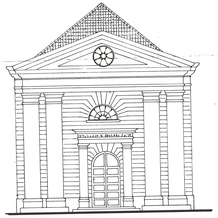


gevel IJsselkade

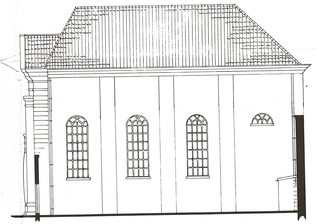

muurd-wand

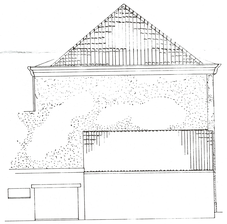


gevel Voorstraat

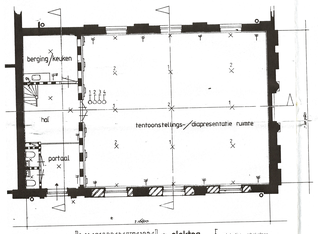


Begane grondvloer + elektra

elektrapaal schakelaar
lichtpunt
wandcontactdoos

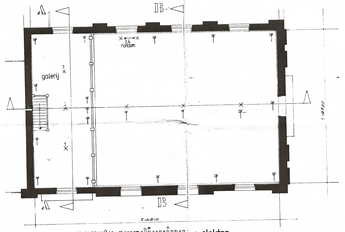



overzicht verdiepingsvloer + elektra

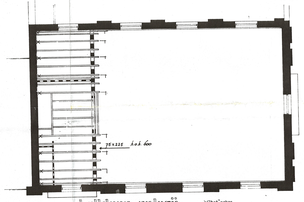


Balkkaart galerij

hout-anker
haak-anker

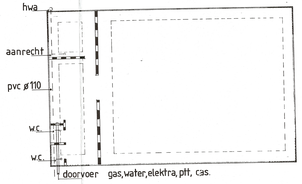


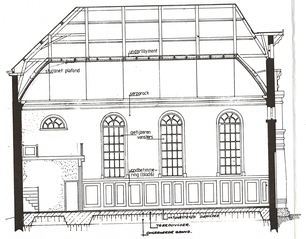

langsdoorsnede

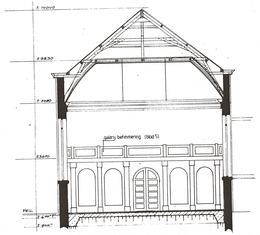

dwarsdoorsnede B

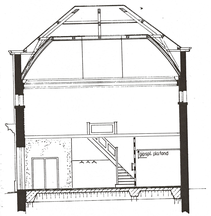


dwarsdoorsnede A


PROVINCIE GELDERLAND

GEMEENTEWERKEN KAMPEN		
SYNAGOGE		bijgewerkt tot en met
SCHAAL 1:100	FORMAAT 89×62	ARCHIEF nr M-BG-028
DETAILTEKENING SCHAAL 1:20	blad 9	DIENSTJAAR 1983

GEM.	1982	
GEM.	1982	
GEM.	1982	
GEM.	1982	

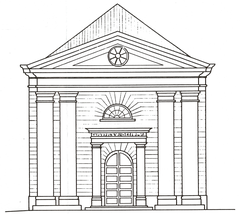





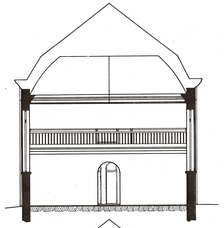








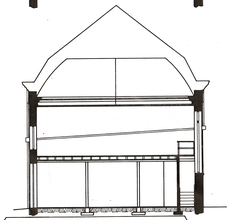


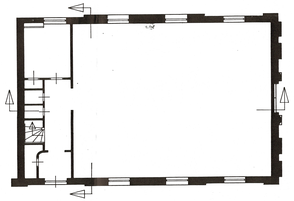


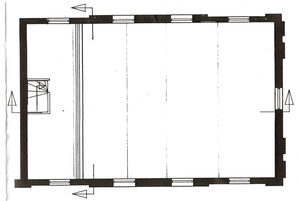

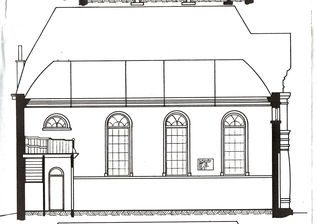

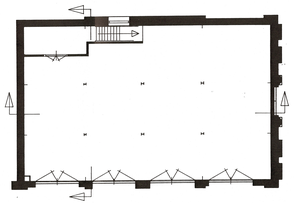

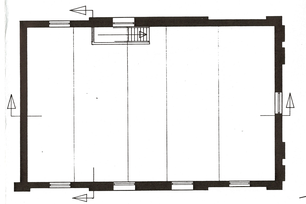

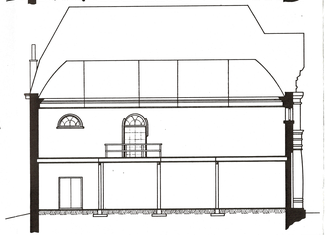

OORSPRONKELIJKE TOESTAND

gevel ijsselkade gevel lampetsteeg dwarsdoorsnede

TEGENWOORDIGE TOESTAND


idem

OORSPRONKELIJKE TOESTAND

plattegrond beneden plattegrond boven langsdoorsnede

TEGENWOORDIGE TOESTAND

idem

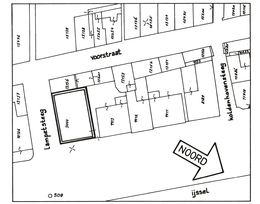

SYNAGOGE Vd IJSSELKADE KAMPEN F5-3444

SCHAAL 1:100 FORMAAT 914×644

DATUM 18-5-1981 GETEKEND g.j.l.

gemeentewerken kampen afdeling monumentenzorg

archiefnr: M-BG-021