
Hoofdgebouw 0 (exclusief entree)

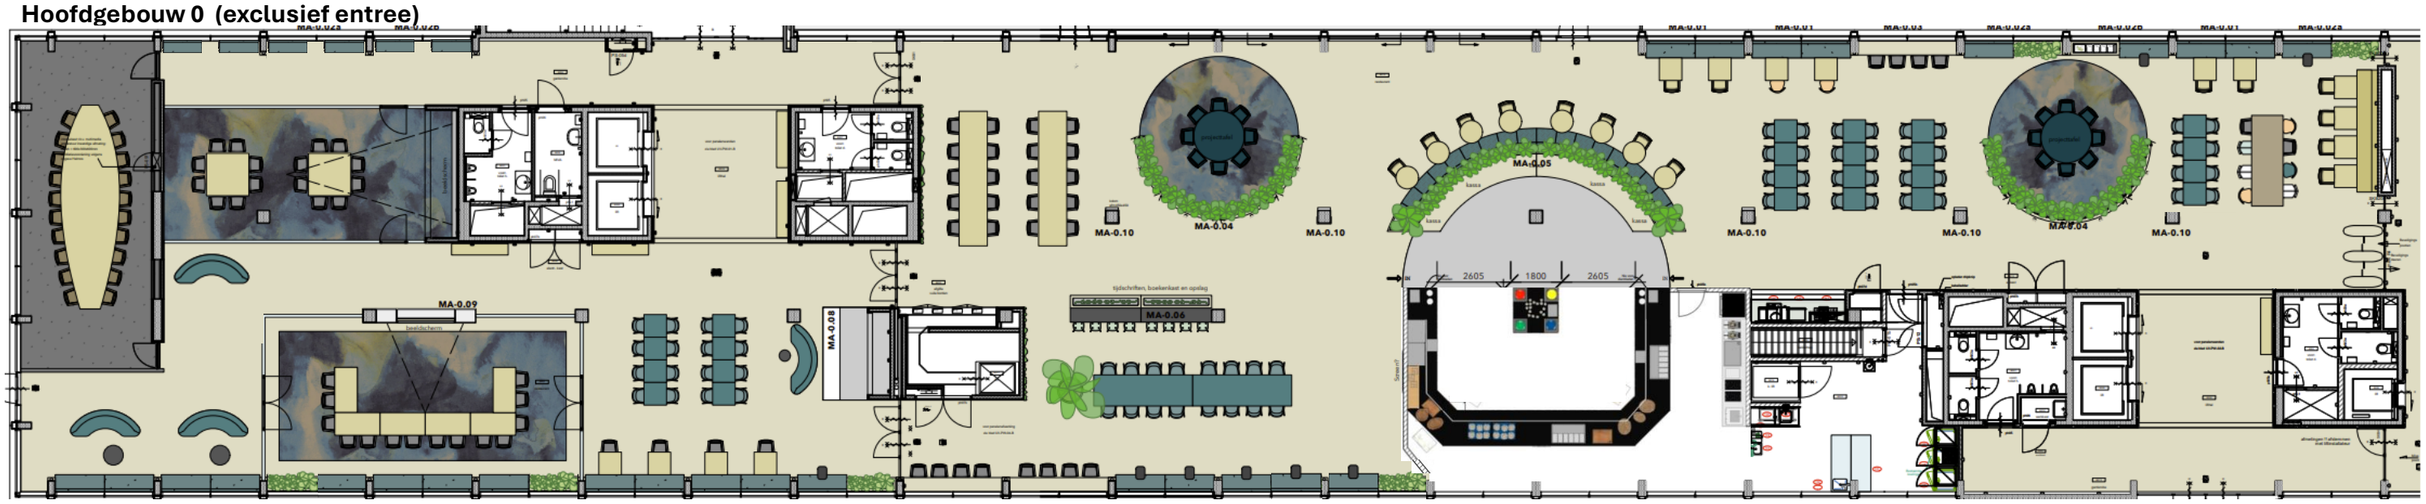

Vleugel 0 E

