



Selecteer een verdieping
verdieping 0
Provinciehuis
10 m
Esri Nederland, Community Map Contributors
Powered by Esri

Selecteer een verdieping
verdieping 1

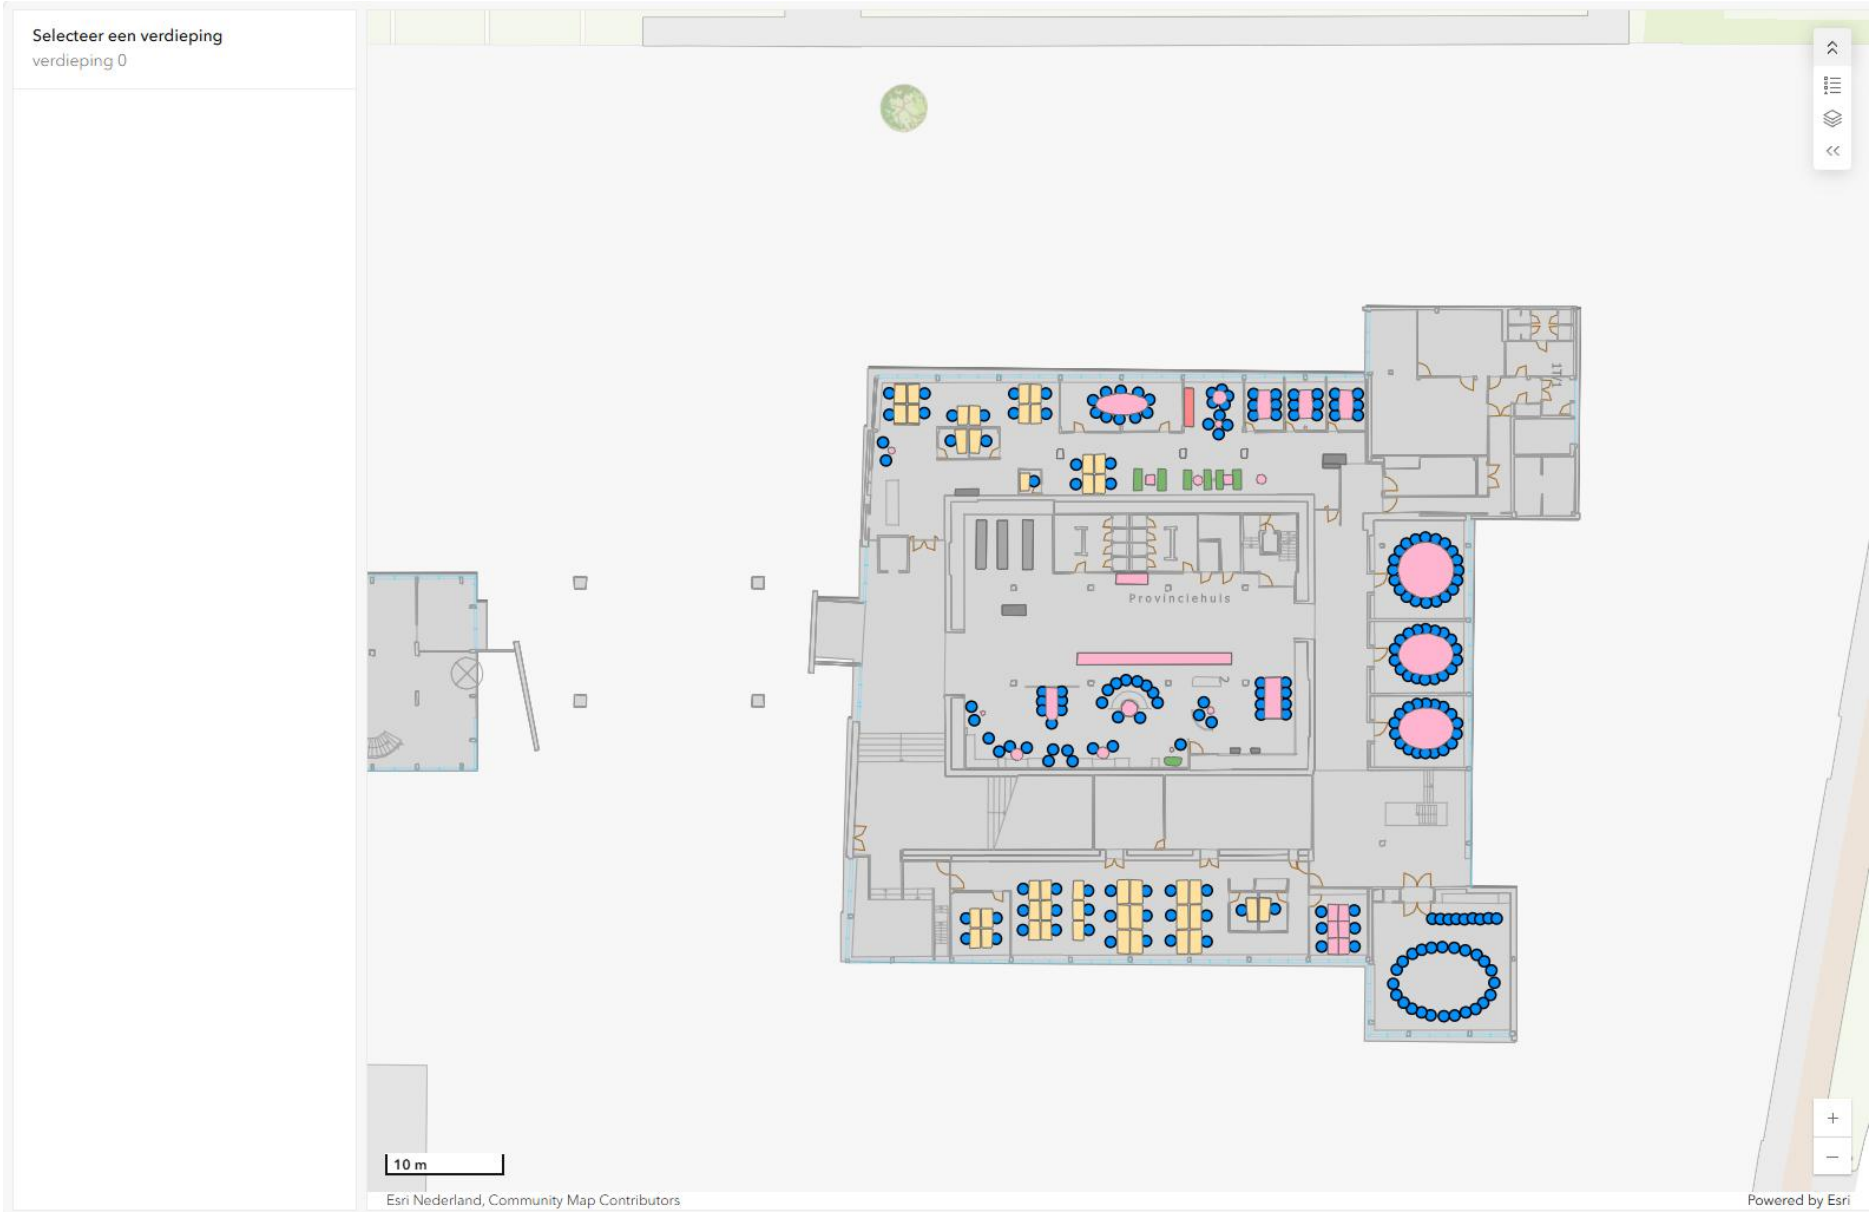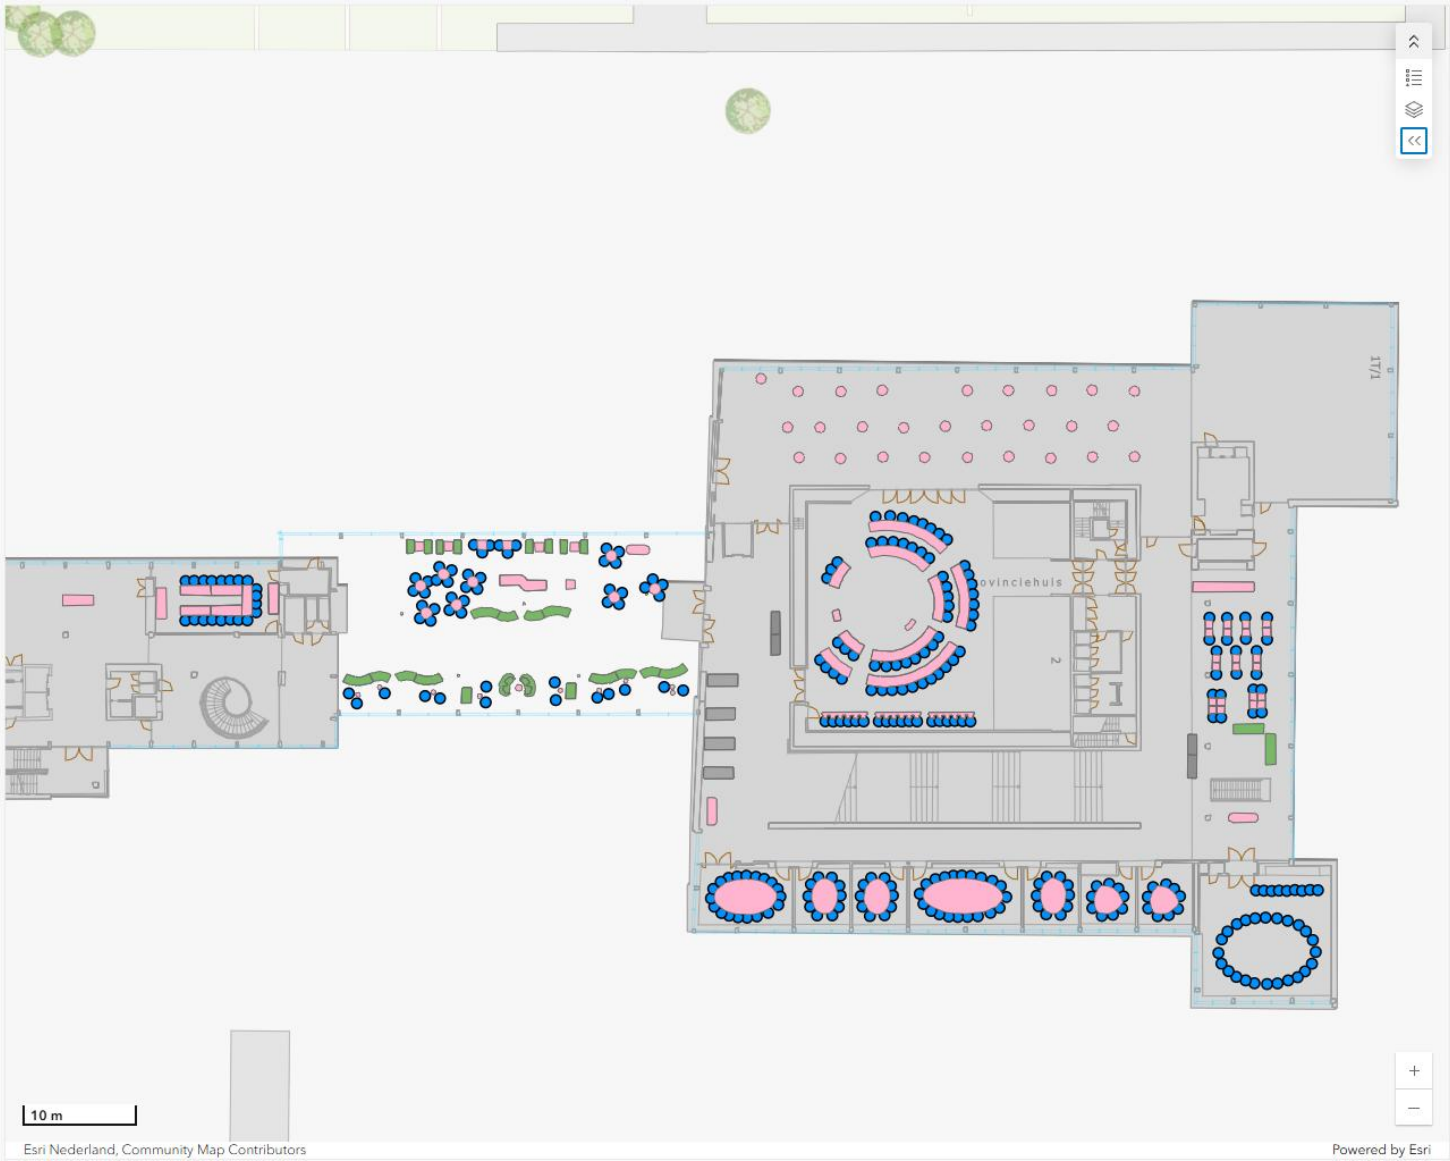


Selecteer een verdieping

verdieping 2

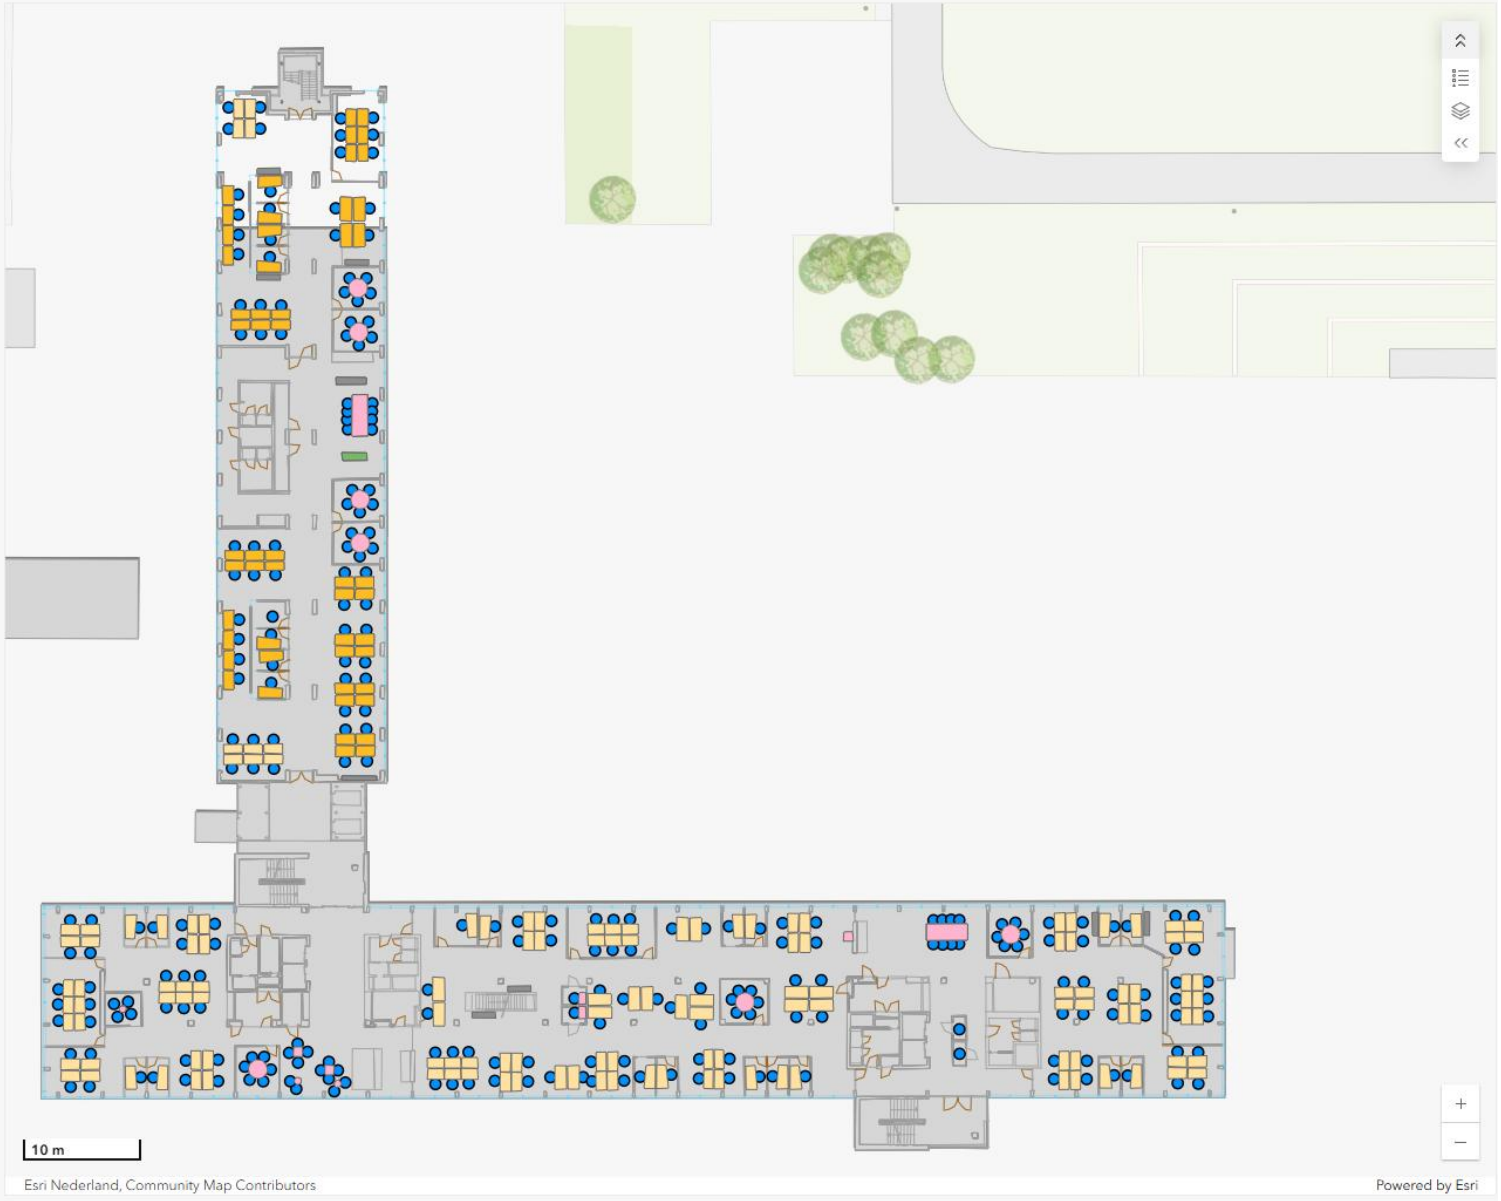


Selecteer een verdieping

verdieping 3

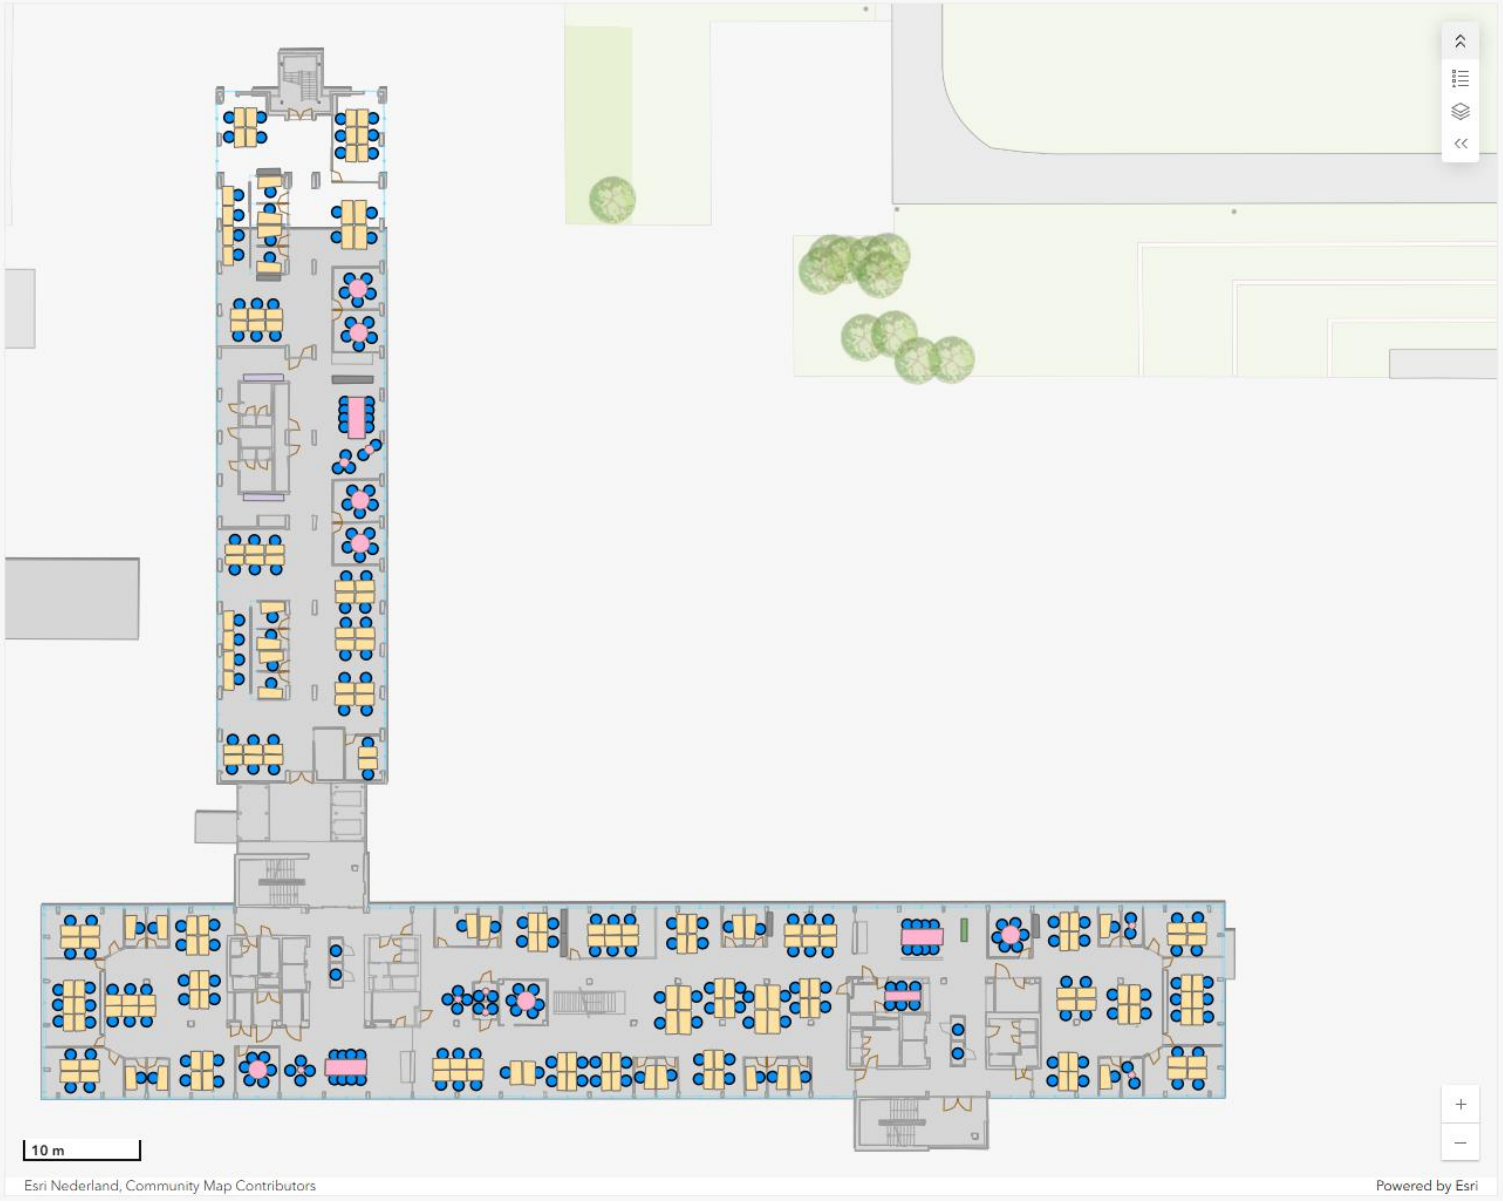

Selecteer een verdieping

verdieping 4

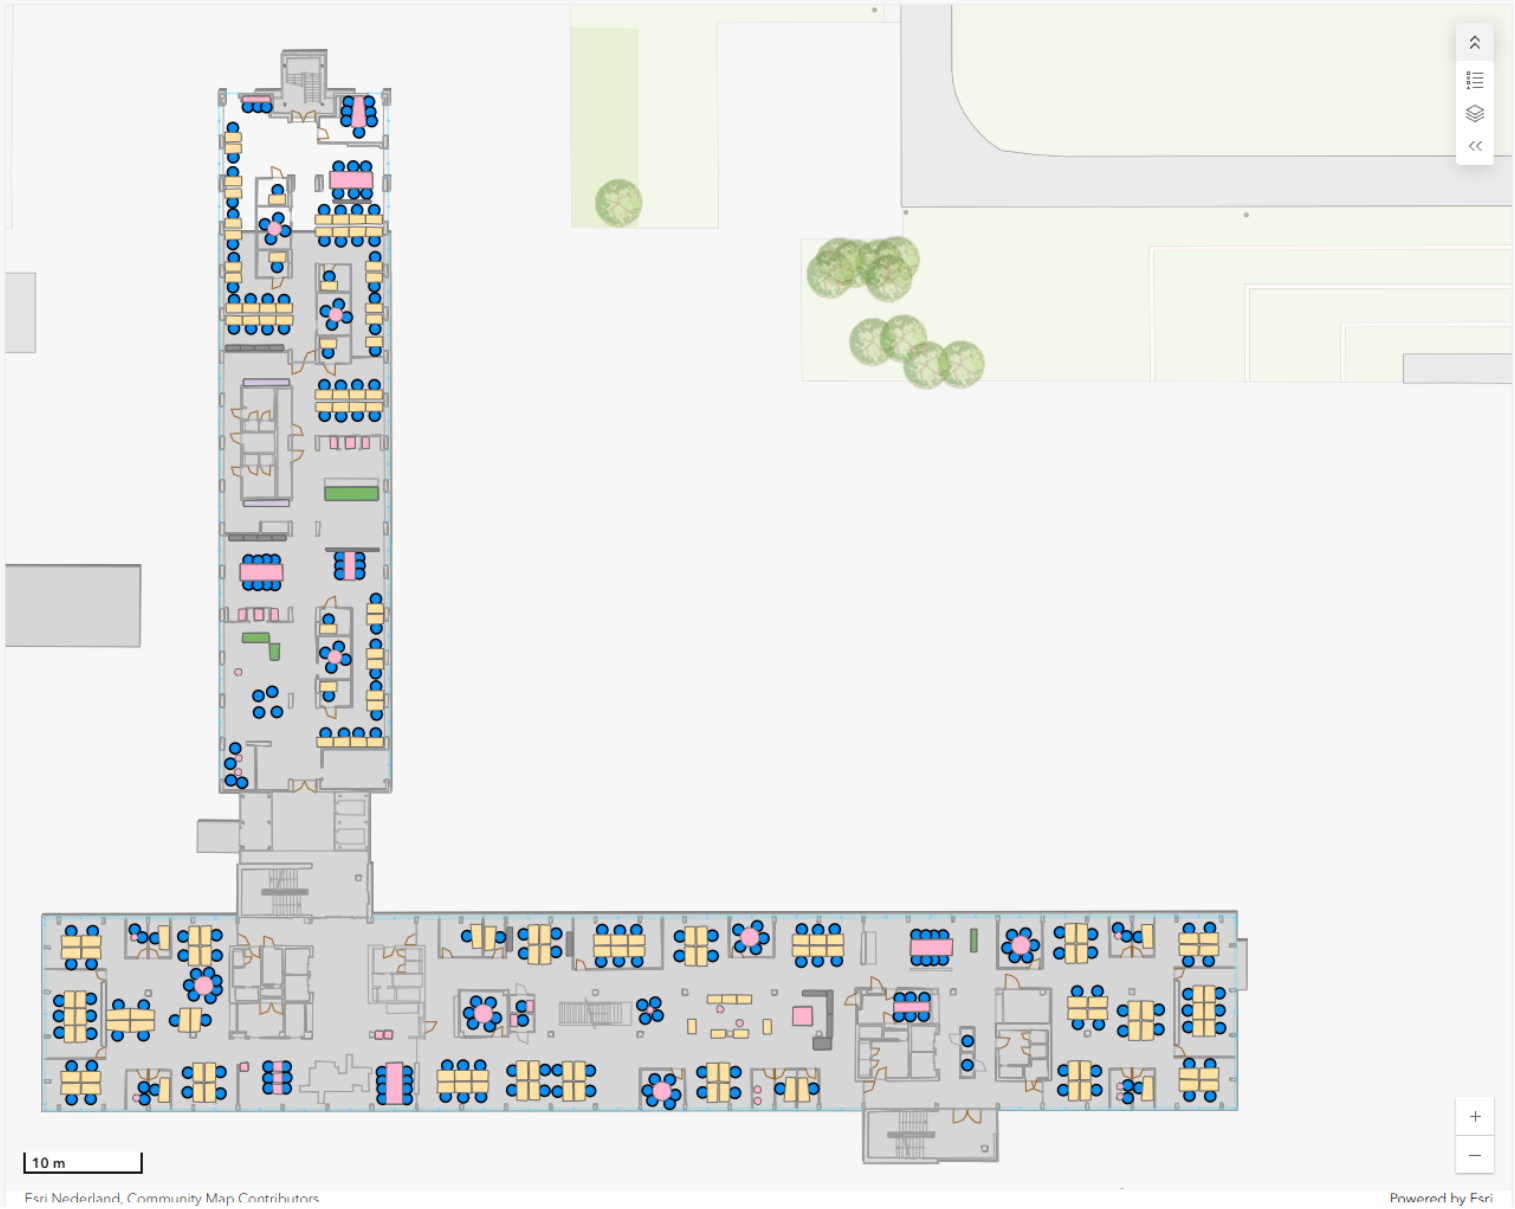

Selecteer een verdieping
verdieping 5

