

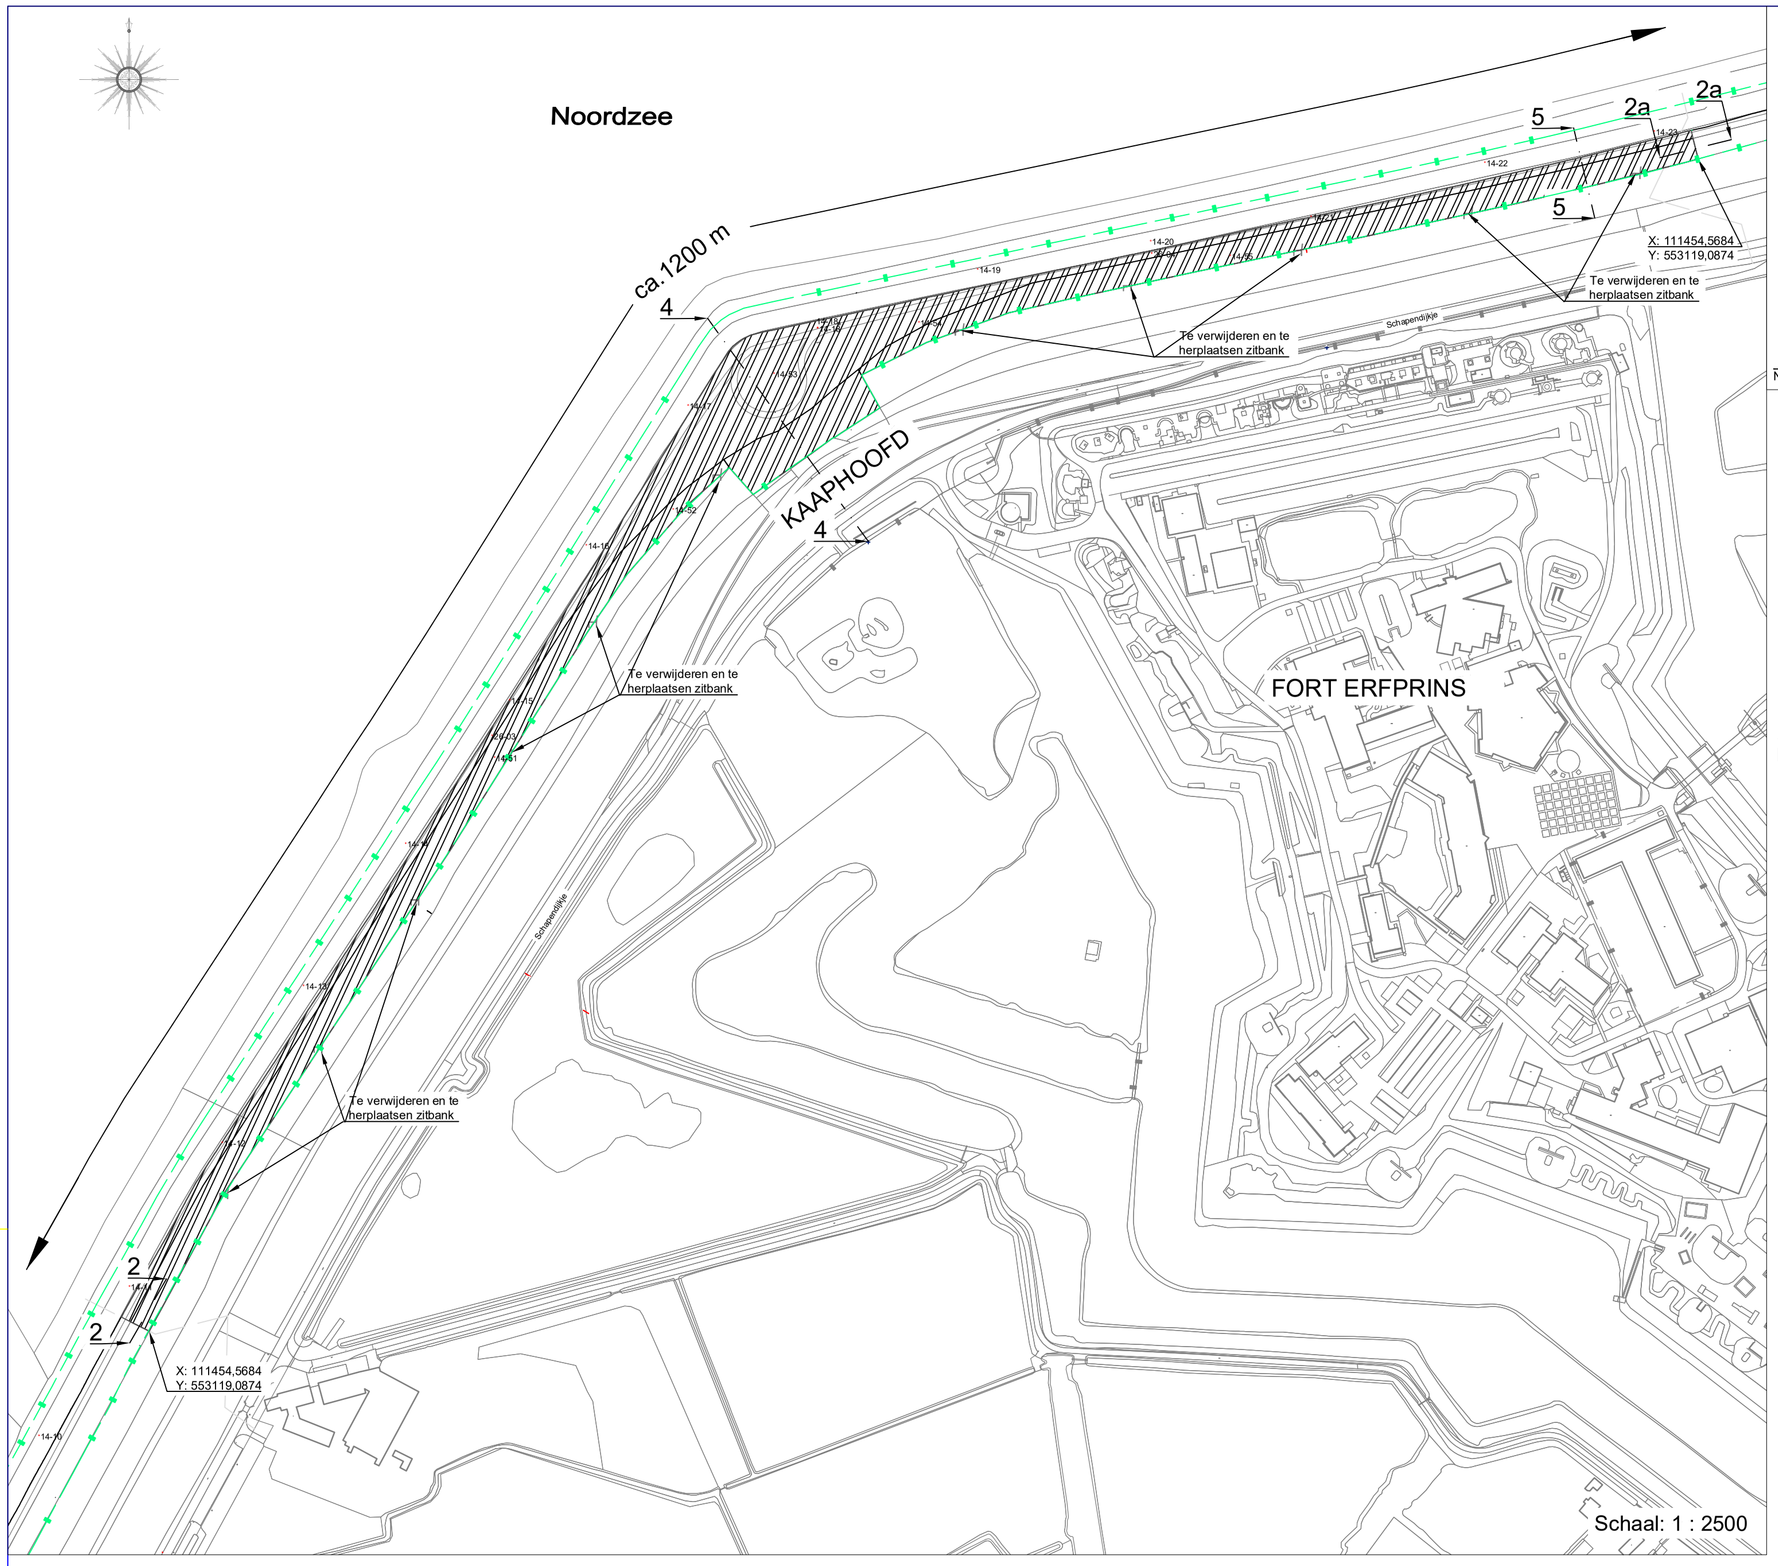



Onderhoudsopgave HHNK

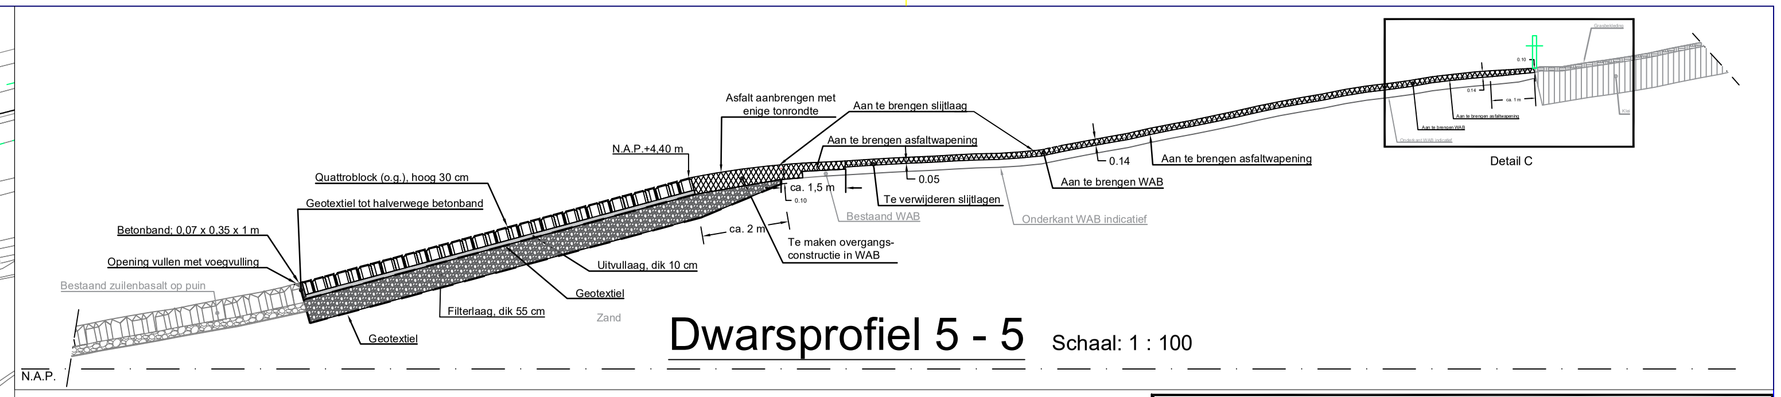


Dwarsprofiel 5 - 5 Schaal: 1 : 100

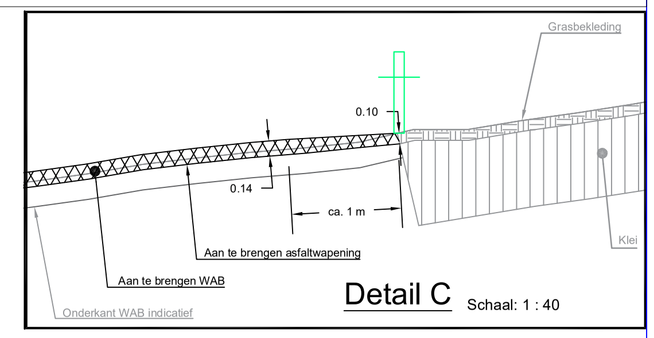

Detail C Schaal: 1 : 40

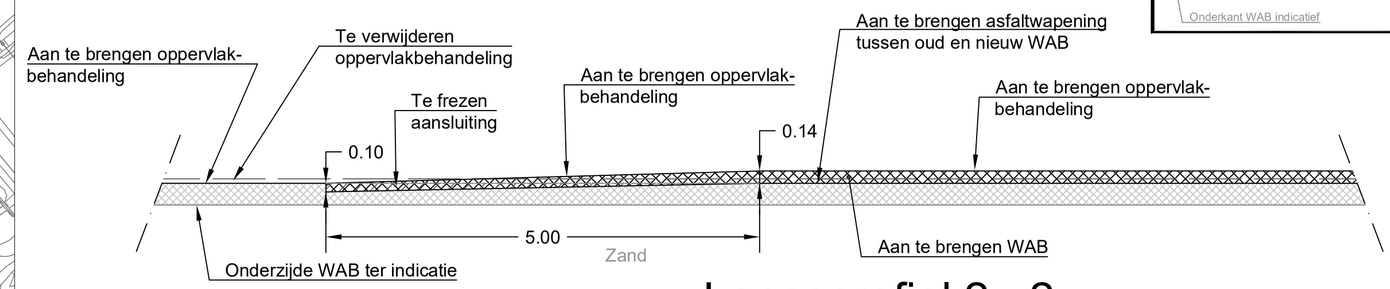

Langsprofiel 2 - 2 Schaal: 1 : 50

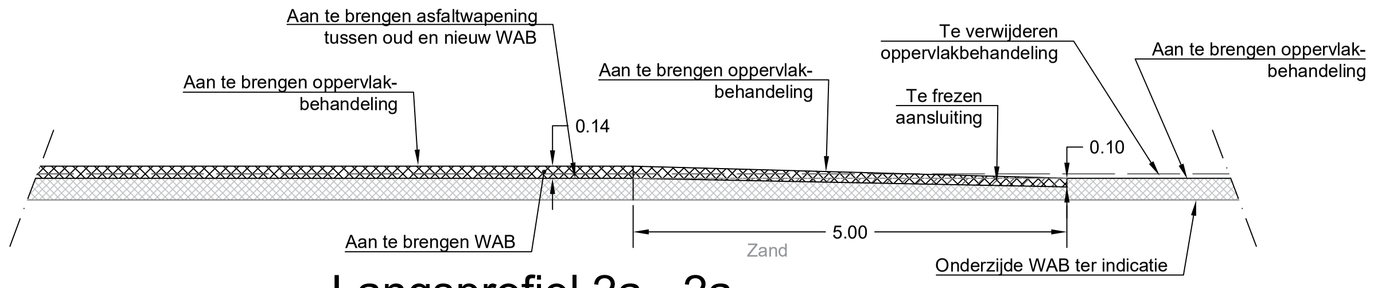


Langsprofiel 2a - 2a Schaal: 1 : 50


Legenda

Onderhoudsopgave HHNK


Werkgrens

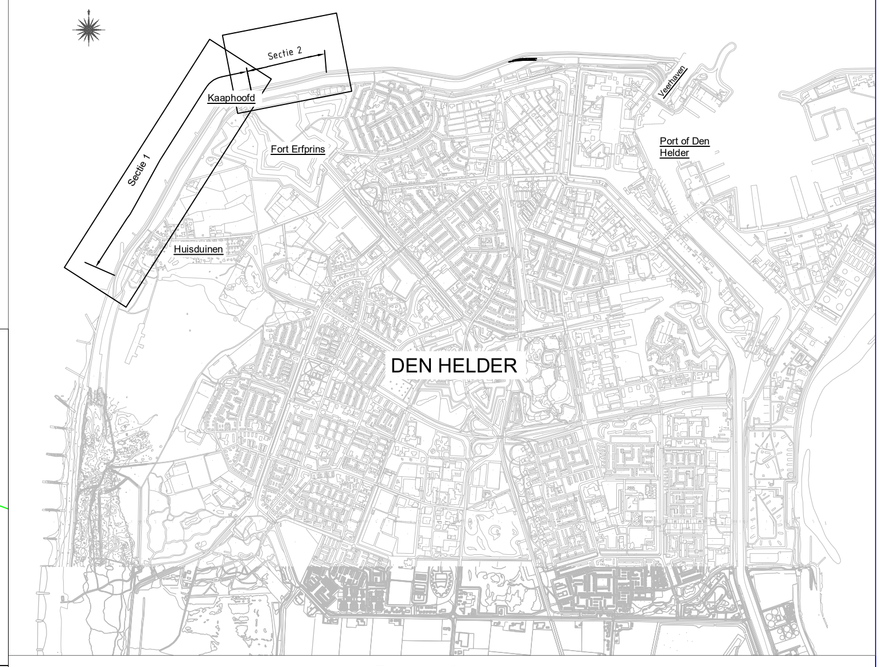

Topografie

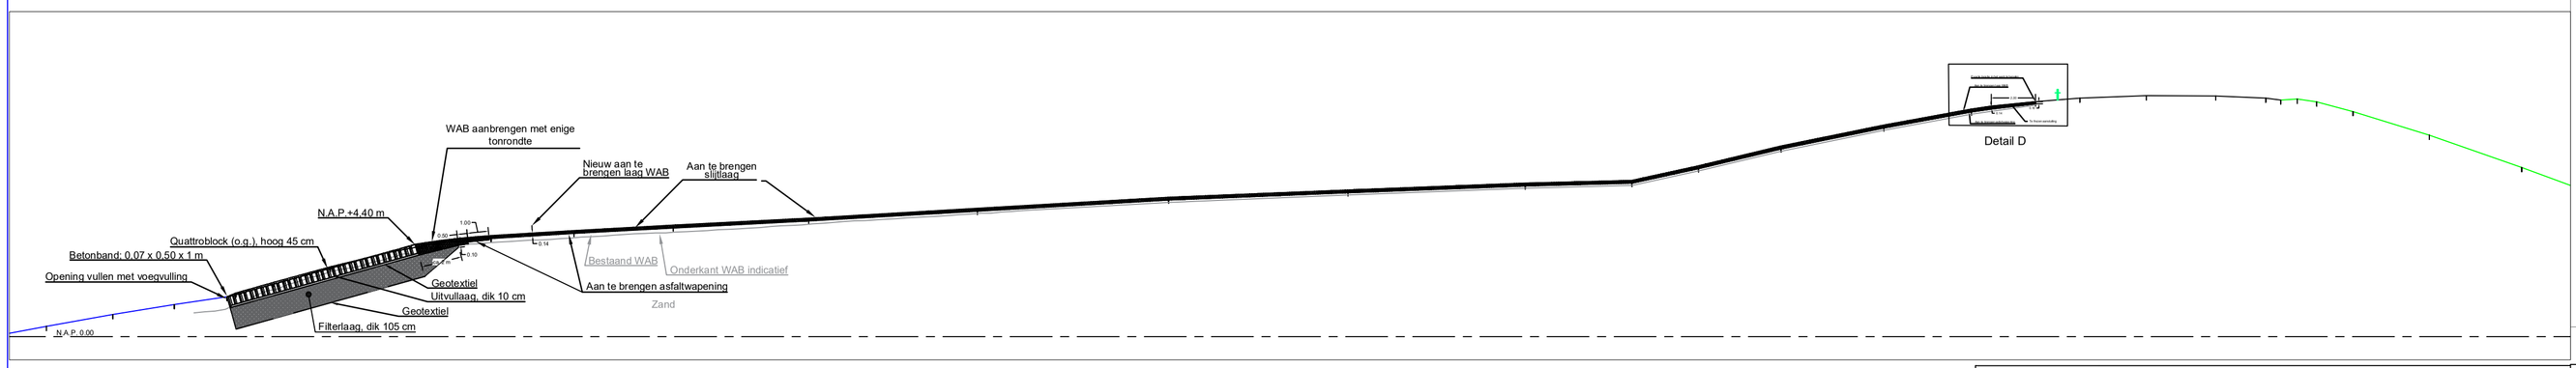

Dwarsprofiel 4 - 4 Schaal: 1 : 200

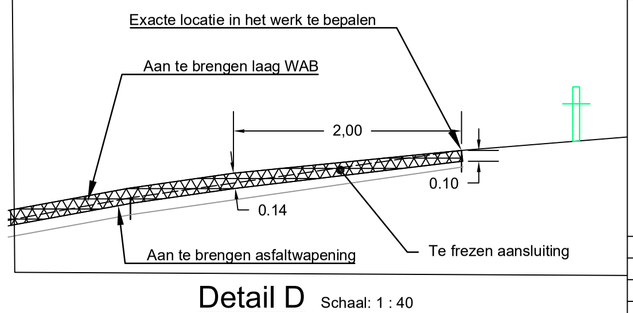

Detail D Schaal: 1 : 40

Deze tekening is eigendom van Hoogheemraadschap Hollands Noorderkwartier en wordt uitgeleend onder voorwaarde dat de gebruiker ervoor zorgt dat deze niet zal worden gereproduceerd, gekopieerd, uitgeleend of op enige andere wijze verspreid of gebruikt wordt voor enig ander doel dan voor welke deze ter beschikking is gesteld.

				Omschrijving
				Gef.
				Gez.
				Dat.
				Wijz.

hoogheemraadschap Hollands Noorderkwartier

Helderse zeewering
Onderhoudsopgave HHNK - Versterking Helderse zeewering

Blad 5 van 6 bladen

	Schaal: diverse		
Getekend	B. Kuiper	Okt 2026	
Revisie			
Gezien	R. Bakker	Okt. 2026	
IKC			
		Form.	Reg. nr.
		A1	143570