




ART.NR:

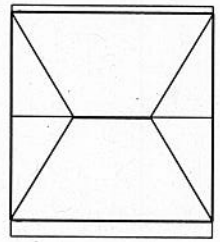


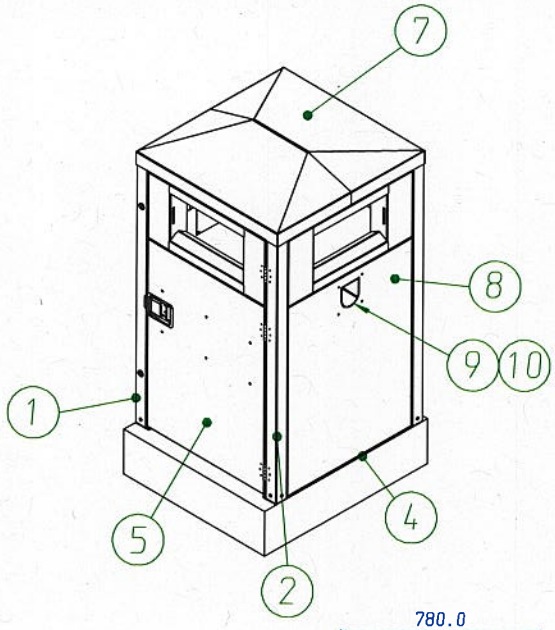

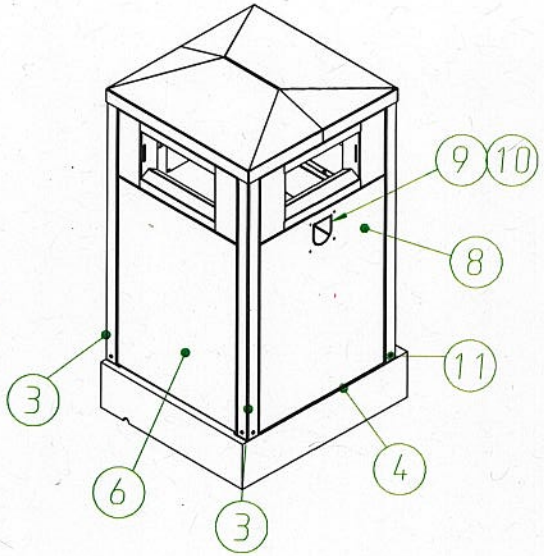

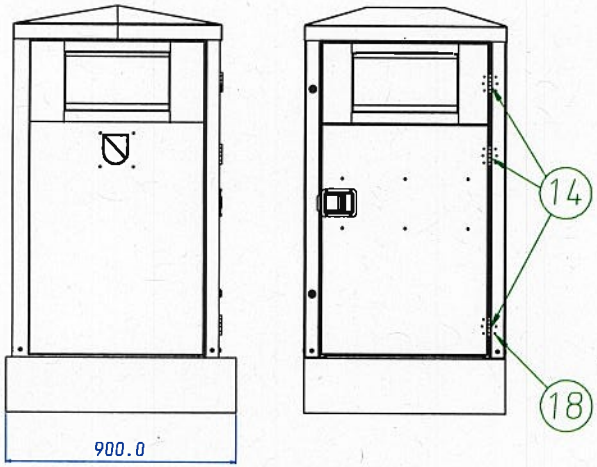

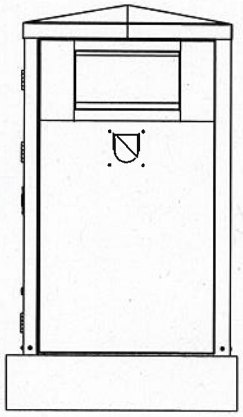

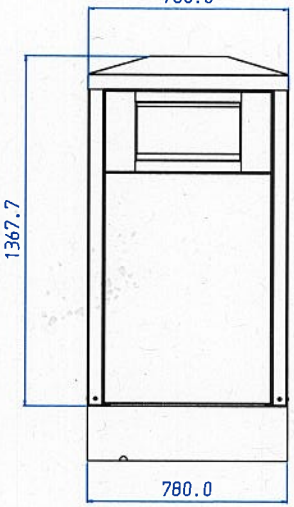

POS	AANTAL	ARTIKEL NR	TEK NR	OMSCHRIJVING
18	18			ANTI DIEFSTAL BOUT M4
17				
16				
15	42	55000557		TUFLOCK M6
14	3	85010978	85010978	SCHARNIER RVS 316 75 X 75 X 2.5
13				
12	3	55000311		INSTEEKVOETJE
11	8	55000303		MAGNABULB ⌀ 6.4 X 14.8
10	8	55000386		ZESKANTMOER M5 ELVZ
9	2	85010964	85010964	KLEURPLAAT WIT
8	2	85010960	85010960	ZIJPANEEL
7	1	85010967	85010967	DAK
6	1	85010954	85010954	ACHTERPANEEL
5	1	85010975	85010975	DEUR
4	2	85010950	85010950	MONTAGEPLAAT SAMENSTELLING
3	2	85010953	85010953	STAANDER ACHTER
2	1	85010965	85010965	STAANDER SCHARNIER
1	1	85010966	85010966	STAANDER SLOT

MATRIJS		STEMPEL	
ADAPTER	NEE		

DOWN — UP

ALLE HOEKEN 90° TENZIJ ANDERS AANGEGEVEN

0.5 T/M 3.0	±0.2	30.0 T/M 120.0	±0.8	1000.0 T/M 2000.0	±3.0
3.0 T/M 6.0	±0.3	120.0 T/M 400.0	±1.2	2000.0 T/M 3000.0	±4.0
6.0 T/M 30.0	±0.5	400.0 T/M 1000.0	±2.0		

TOLERANTIES VOLGENS NEN-ISO 2768-C-L TENZIJ ANDERS AANGEGEVEN

MATERIAAL	
DIV	
0 mm	
GECONTROLEERD	
TEKENDATUM	13/01/2025
SCHAAL	1:20
MAATEENHEID	mm
GETEKEND	NICO
AM.PROJ.	

INWERPZUIL T.B.V 240L

TEK. NO.

A3