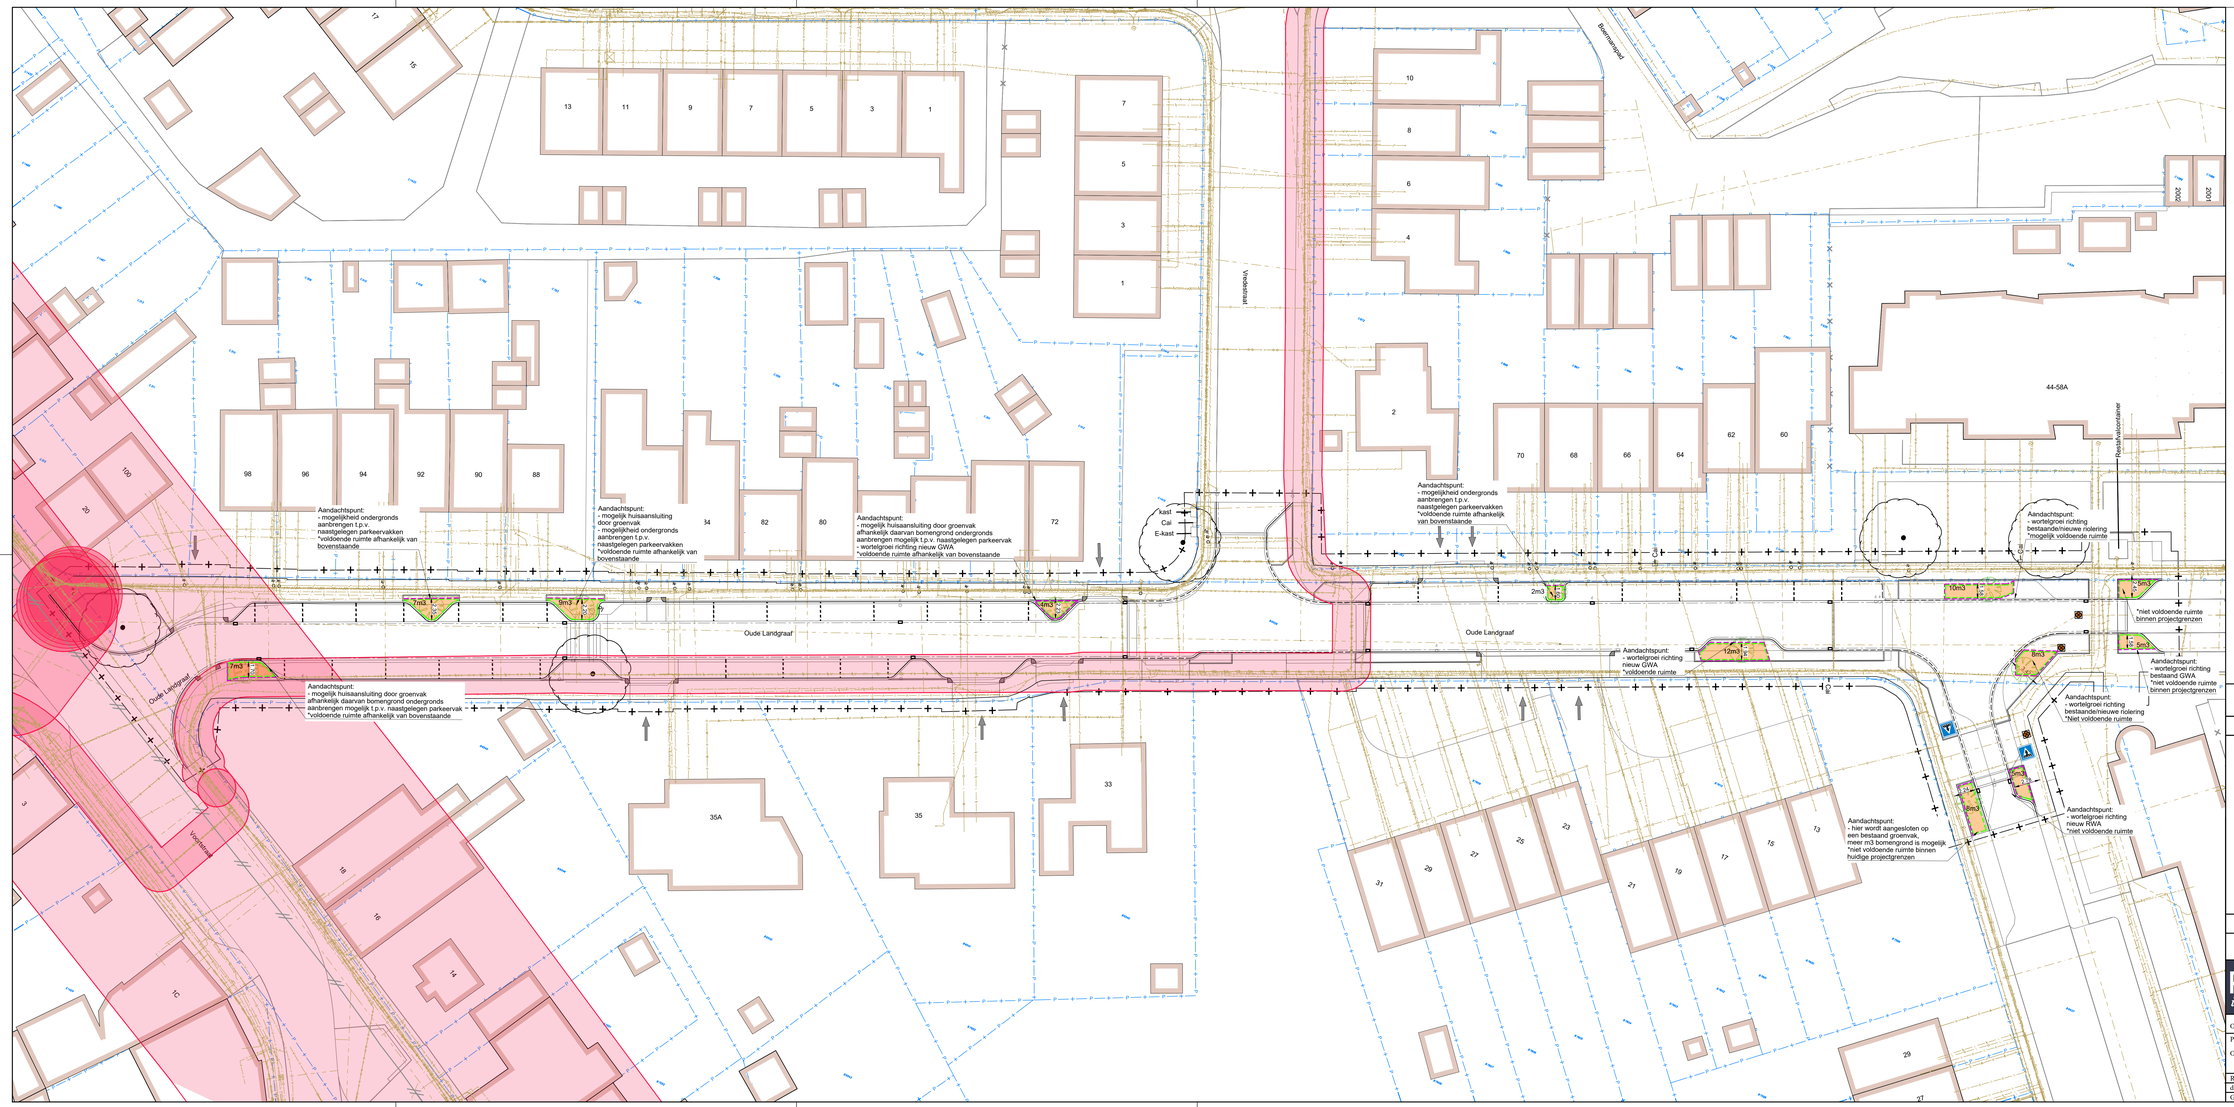

Oude Landgraaf
Oude Landgraaf
Oude Landgraaf
Voorstraat
Voorstraat
Burgemeijerpad
Rentmeesterlaan
Aandachtspunt:
- mogelijkheid ondergronds aanbrengen t.p.v. naastgelegen parkeervakken
*voldoende ruimte afhankelijk van bovenstaande
Aandachtspunt:
- mogelijk huisaansluiting door groenvak afhankelijk daarvan bomengrond ondergronds aanbrengen mogelijk t.p.v. naastgelegen parkeervak
- wortelgroei richting nieuw GWA
*voldoende ruimte afhankelijk van bovenstaande
Aandachtspunt:
- wortelgroei richting bestaande/nieuwe riolering
*mogelijk voldoende ruimte
Aandachtspunt:
- wortelgroei richting nieuw GWA
*voldoende ruimte
Aandachtspunt:
- wortelgroei richting bestaand GWA
*niet voldoende ruimte
binnen projectgrenzen
Aandachtspunt:
- wortelgroei richting bestaande/nieuwe riolering
*Niet voldoende ruimte
Aandachtspunt:
- wortelgroei richting nieuw RWA
*niet voldoende ruimte
Aandachtspunt:
- hier wordt aangesloten op een bestaand groenvak, meer m3 bomengrond is mogelijk
*niet voldoende ruimte binnen huidige projectgrenzen
*niet voldoende ruimte binnen projectgrenzen
kast
Cai
E-kast
44-58A
2m3
7m3
8m3
12m3
15m3
6m3
5m3
3m3
4m3
2m3
2m3
2