



Principe bovenaanzicht Deksloof sectie Noord

schaal: 1 : 50

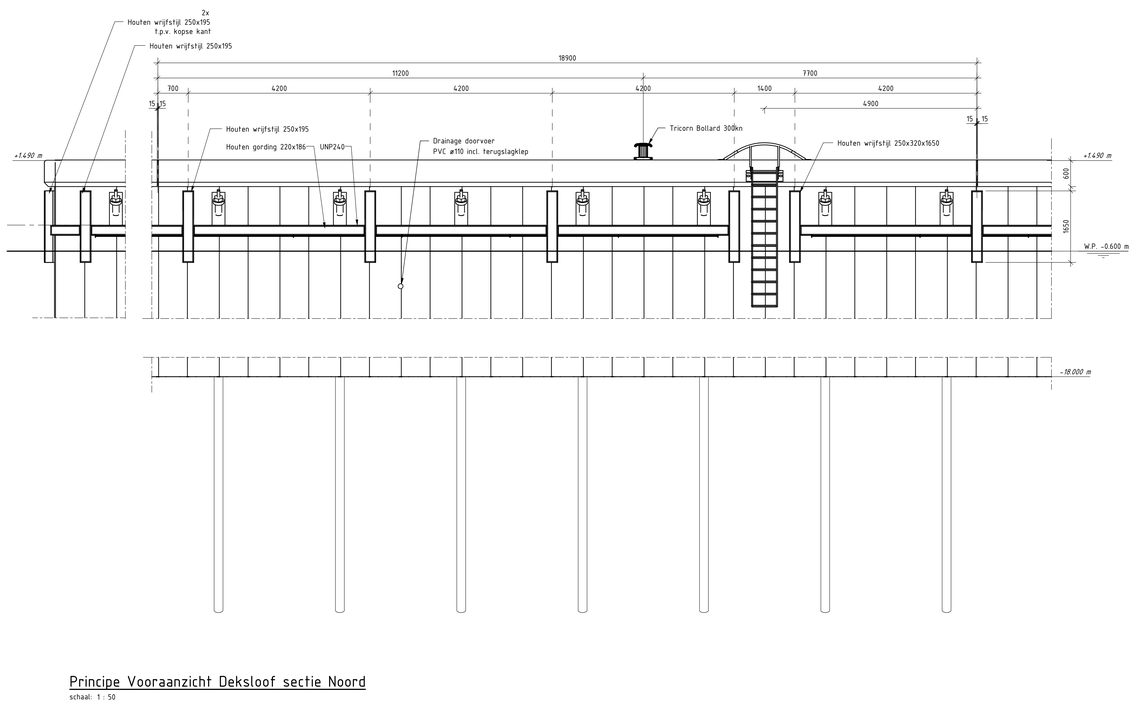


Principe Vooraanzicht Deksloof sectie Noord

schaal: 1 : 50

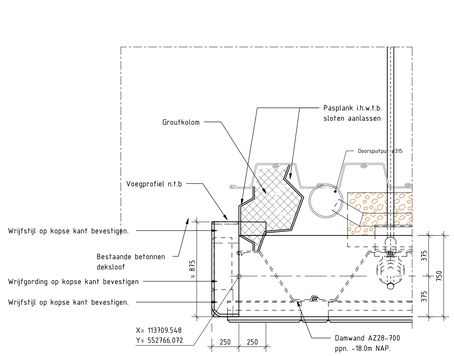

Detail 3: Aansluiting Noord 1


schaal: 1 : 20

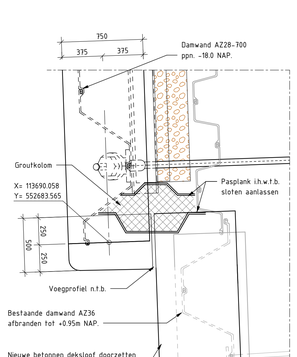

Detail 4: Aansluiting Noord 2


schaal: 1 : 20


Voor alle (principe) details op de sheet geldt:
Bestaande situatie in het werk te controleren door aannemer (inclusief een duikinspectie)
Definitieve uitwerking detaillering door aannemer

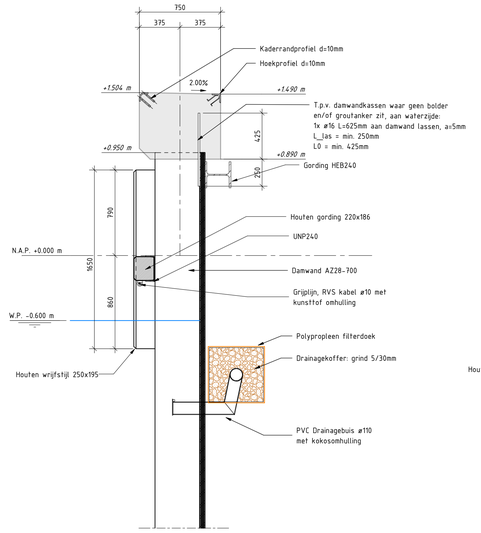

Doorsnede A-A

schaal: 1 : 20

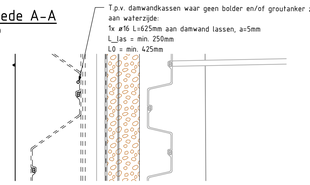

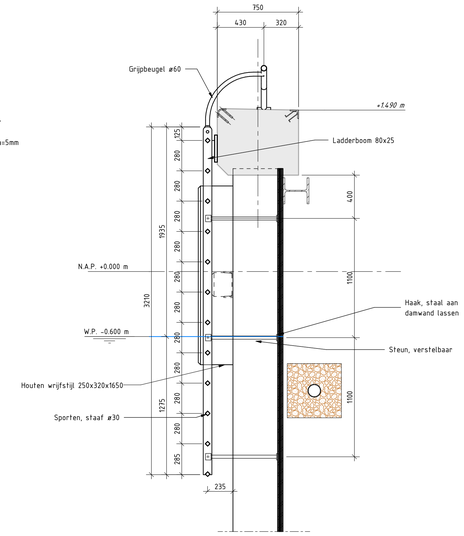


Doorsnede B-B

schaal: 1 : 20


Principe Bovenaanzicht verankering Deksloof

schaal: 1 : 20

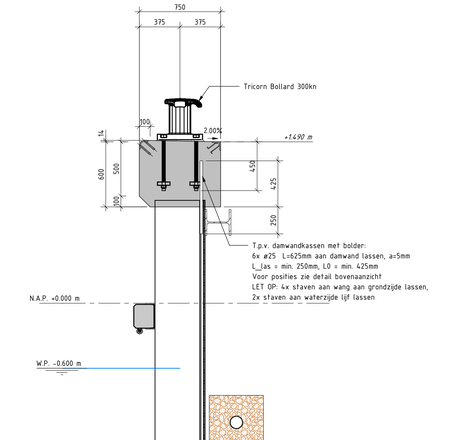

Doorsnede C-C

schaal: 1 : 20

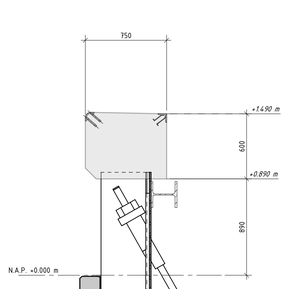

Doorsnede D-D

schaal: 1 : 20

Principe Bovenaanzicht verankering Deksloof t.p.v. Bolder

schaal: 1 : 20



Detail Hoekbescherming

Schaal 15



Detail kaderrandprofiel

Schaal 15

Staal

Onderdeel	Kwaliteit
Damwand	S355
Gording	S355

Beton

Onderdeel	Sterkteklasse	Nominale korrel
Deksloof	C35/45	Ter keuze aannemer
	Milieuklasse	Dekking
	XC4/XD3/XS3/XF4/XA1	50mm

Betonstaal

Wapeningstaal	B500B (FeB 500)

Legenda

- Gewapend beton
- Hout
- Grout
- Staal
- Funderingszand
- Grindkoffer

Opmerkingen

Maten in mm, tenzij anders vermeld
Materiaalmaten in mm, tenzij anders vermeld
Peilmaten in meters t.o.v. N.A.P., tenzij anders vermeld
Diameters in mm, tenzij anders vermeld
Doorvoeren in bestaande damwand komen te vervallen, tenzij anders vermeld

C.02	Diverse aanpassingen: Aansluiting Marnixkade, grijpbijn, wrijfhout	MMA	RLI	22-10-2026
C.01	Definitief	MMA	RLI	19-05-2026
P.01	Eerste uitgave	RLI	ABS	13-04-2026
Revisie	Omschrijving	Getekend	Gecontroleerd	Datum

Ontwerpleider: JZO
Goedgekeurd: RvS

Opdrachtgever: Rijksvastgoedbedrijf (RVB)

Project: Vervangingsonderhoud Kade Den Helder
Omschrijving: Nieuwe Situatie Details en Aansluitingen

Haskoning
Enhancing Society Together

Fase:	BO	Discipline:	
Formaat:	A0	Status:	Definitief
Schaal:	As indicated	Blad:	1 van: 2
Tekeningnummer:	BK7005-HAS-KA-BO-DR-C-0007		

Behoudens andersluidende afspraken met de Opdrachtgever, mag niets uit dit document worden verveelvoudigd of openbaar gemaakt of worden gebruikt voor een ander doel dan waarvoor het document is vervaardigd, door welke wijze dan ook, zonder voorafgaande schriftelijke toestemming van/namens de/de houder(s) van de auteursrechtelijke rechten op/van dit document, anders dan jegens de Opdrachtgever.

Bestand: BK7005-HAS-Bouwfase Deksloof-Bolder-BO-DR-C-0007.rvt