



Principe bovenaanzicht Deksloof sectie Midden/Zuid

schaal: 1 : 50

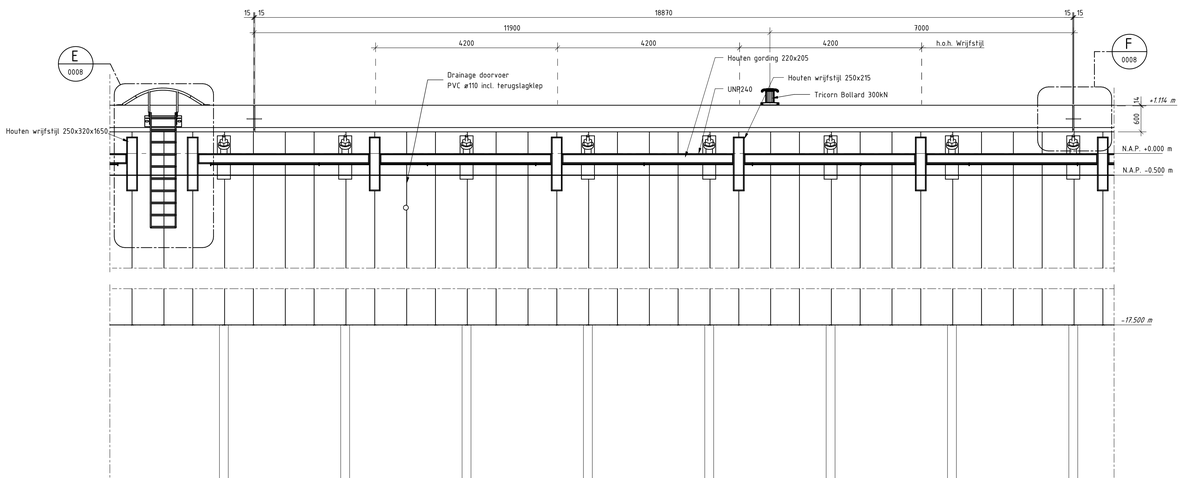


Principe Vooraanzicht Deksloof sectie Midden/Zuid

schaal: 1 : 50

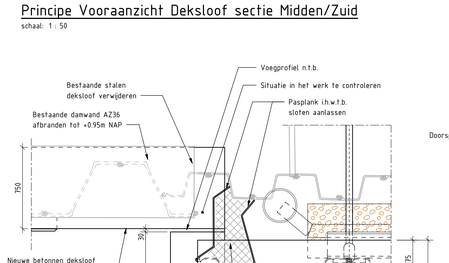


Detail 3 : Aansluiting Midden 1

schaal: 1 : 20

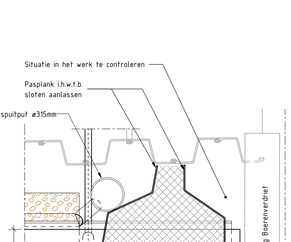


Detail 4 : Aansluiting Midden 2

schaal: 1 : 20

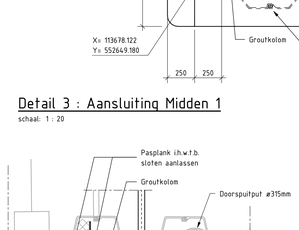

Detail 5 : Aansluiting Midden 3


schaal: 1 : 20

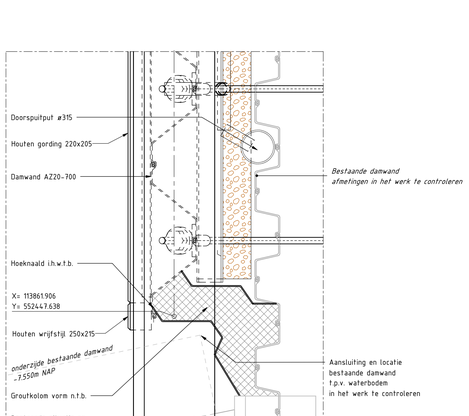

Detail 6: Aansluiting Zuid


schaal: 1 : 20

Voor alle (principe) details op de sheet geldt:
Bestaande situatie in het werk te controleren door aannemer (inclusief een duikinspectie)
Definitieve uitwerking detaillering door aannemer

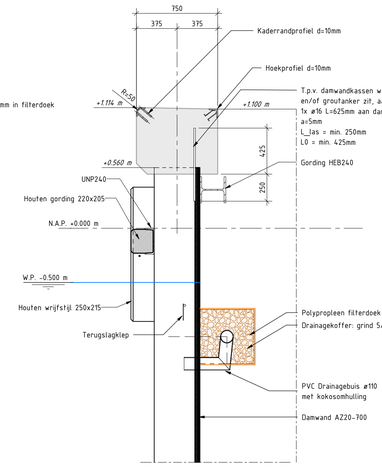


Doorsnede A-A

schaal: 1 : 20

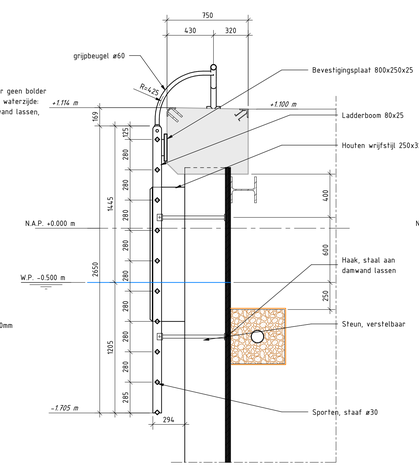


Doorsnede B-B

schaal: 1 : 20

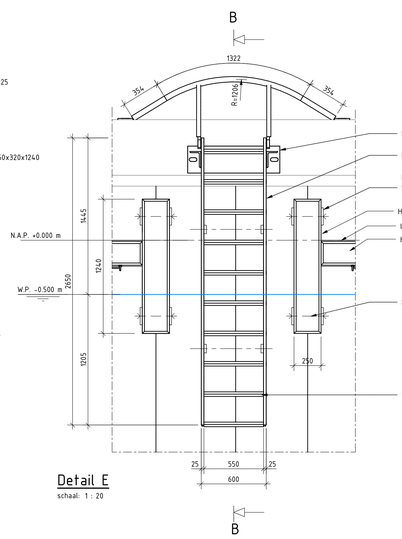


Detail E

schaal: 1 : 20

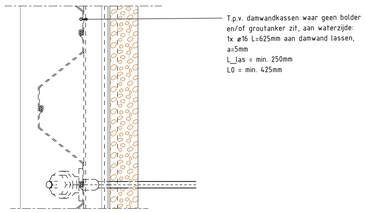


Principe Bovenaanzicht verankering Deksloof

schaal: 1 : 20

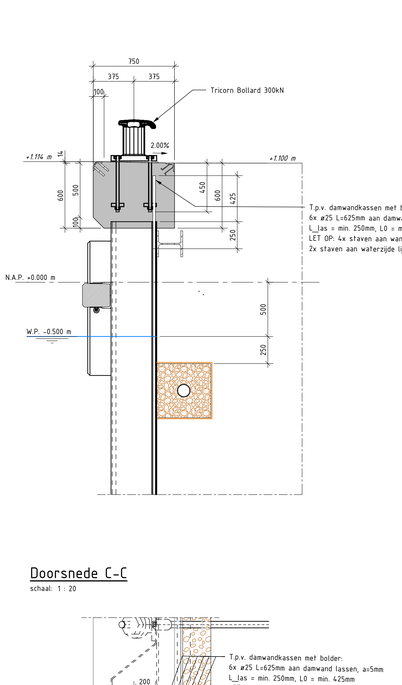

Doorsnede C-C

schaal: 1 : 20

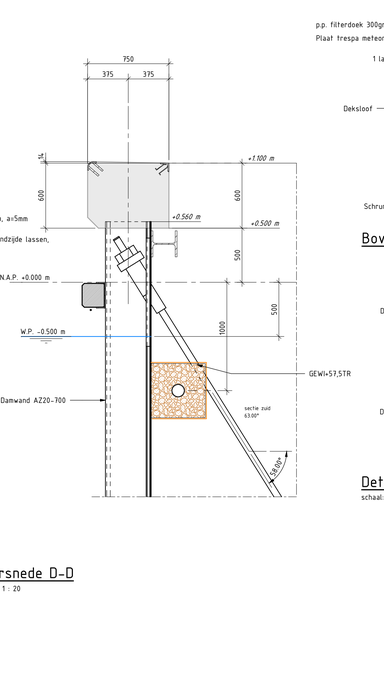


Doorsnede D-D


schaal: 1 : 20

Principe Bovenaanzicht verankering Deksloof t.p.v. Bolder

schaal: 1 : 20

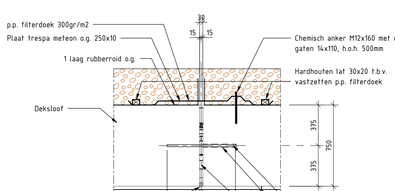

Bovenaanzicht

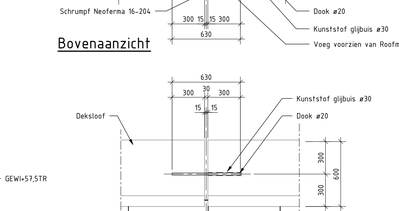

Detail F : Dook

schaal: 1 : 20

Legenda

- Gewapend beton
- Grout
- Funderingszand
- Hout
- Staal
- Grindkoffer

Opmerkingen

Maten in mm, tenzij anders vermeld
Materiaalmaten in mm, tenzij anders vermeld
Peilmaten in meters t.o.v. N.A.P., tenzij anders vermeld
Diameters in mm, tenzij anders vermeld
Doorvoeren in bestaande damwand komen te vervallen, tenzij anders vermeld

C.02	Diverse aanpassingen: Aansluiting Mamokade, grijptijn, wrijfhout	MMA	RLI	22-10-2026
C.01	Definitief	MMA	RLI	18-05-2026
P.01	Eerste uitgave	RLI	ABS	13-04-2026
Revisie	Omschrijving	Getekend	Gecontroleerd	Datum

Ontwerpleider: JZO — Goedgekeurd: RvS

Opdrachtgever: Rijksvastgoedbedrijf (RVB)

Rijksvastgoedbedrijf

Project: Vervangingsonderhoud Kade Den Helder

Omschrijving: Nieuwe Situatie Details en Aansluitingen

Haskoning
Enhancing Society Together

Fase:	BO	Discipline:	
Formaat:	A0	Status:	Definitief
Schaal:	As indicated	Blad:	2 van: 2
Tekeningnummer:	BK7005-HAS-KA-BO-DR-C-0008		

Behoudens andersluidende afspraken met de Opdrachtgever, mag niets uit dit document worden verveelvoudigd of openbaar gemaakt of worden gebruikt voor een ander doel dan waarvoor het document is vervaardigd. Haskoning Nederland B.V. aanvaardt geen enkele verantwoordelijkheid of aansprakelijkheid voor dit document, anders dan jegens de Opdrachtgever.

Drawing No. BK7005-HAS-KA-BO-DR-C-0008.dwg