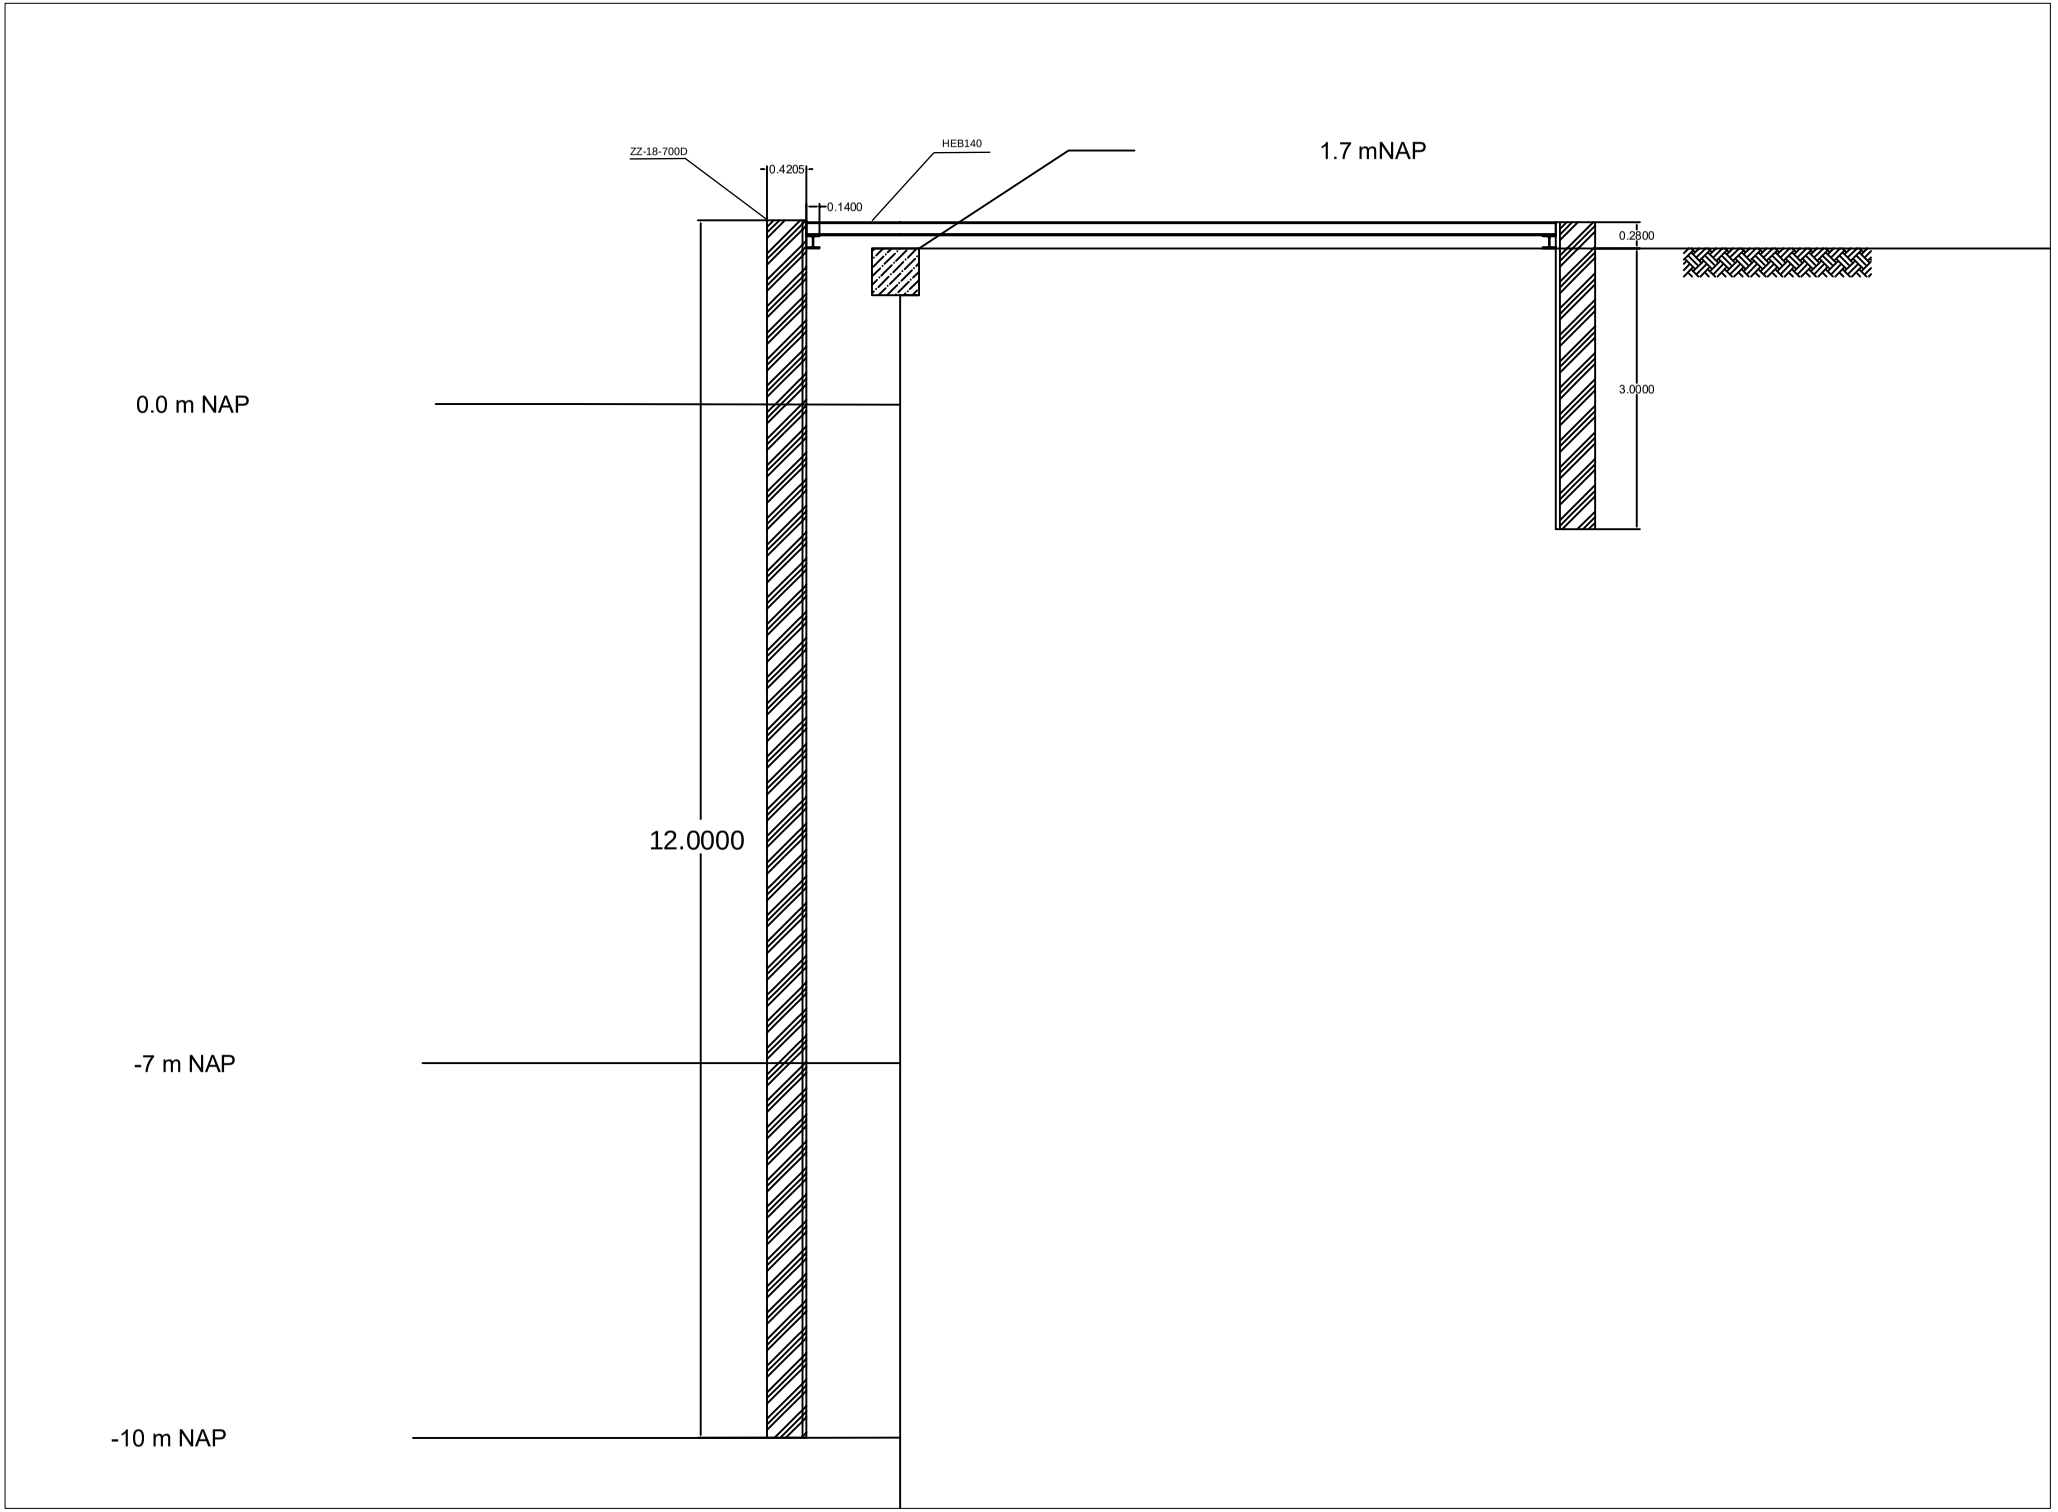

ZZ-18-700D
0.4205
HEB140
0.1400
1.7 mNAP
0.2300
3.0000
0.0 m NAP
12.0000
-7 m NAP
-10 m NAP