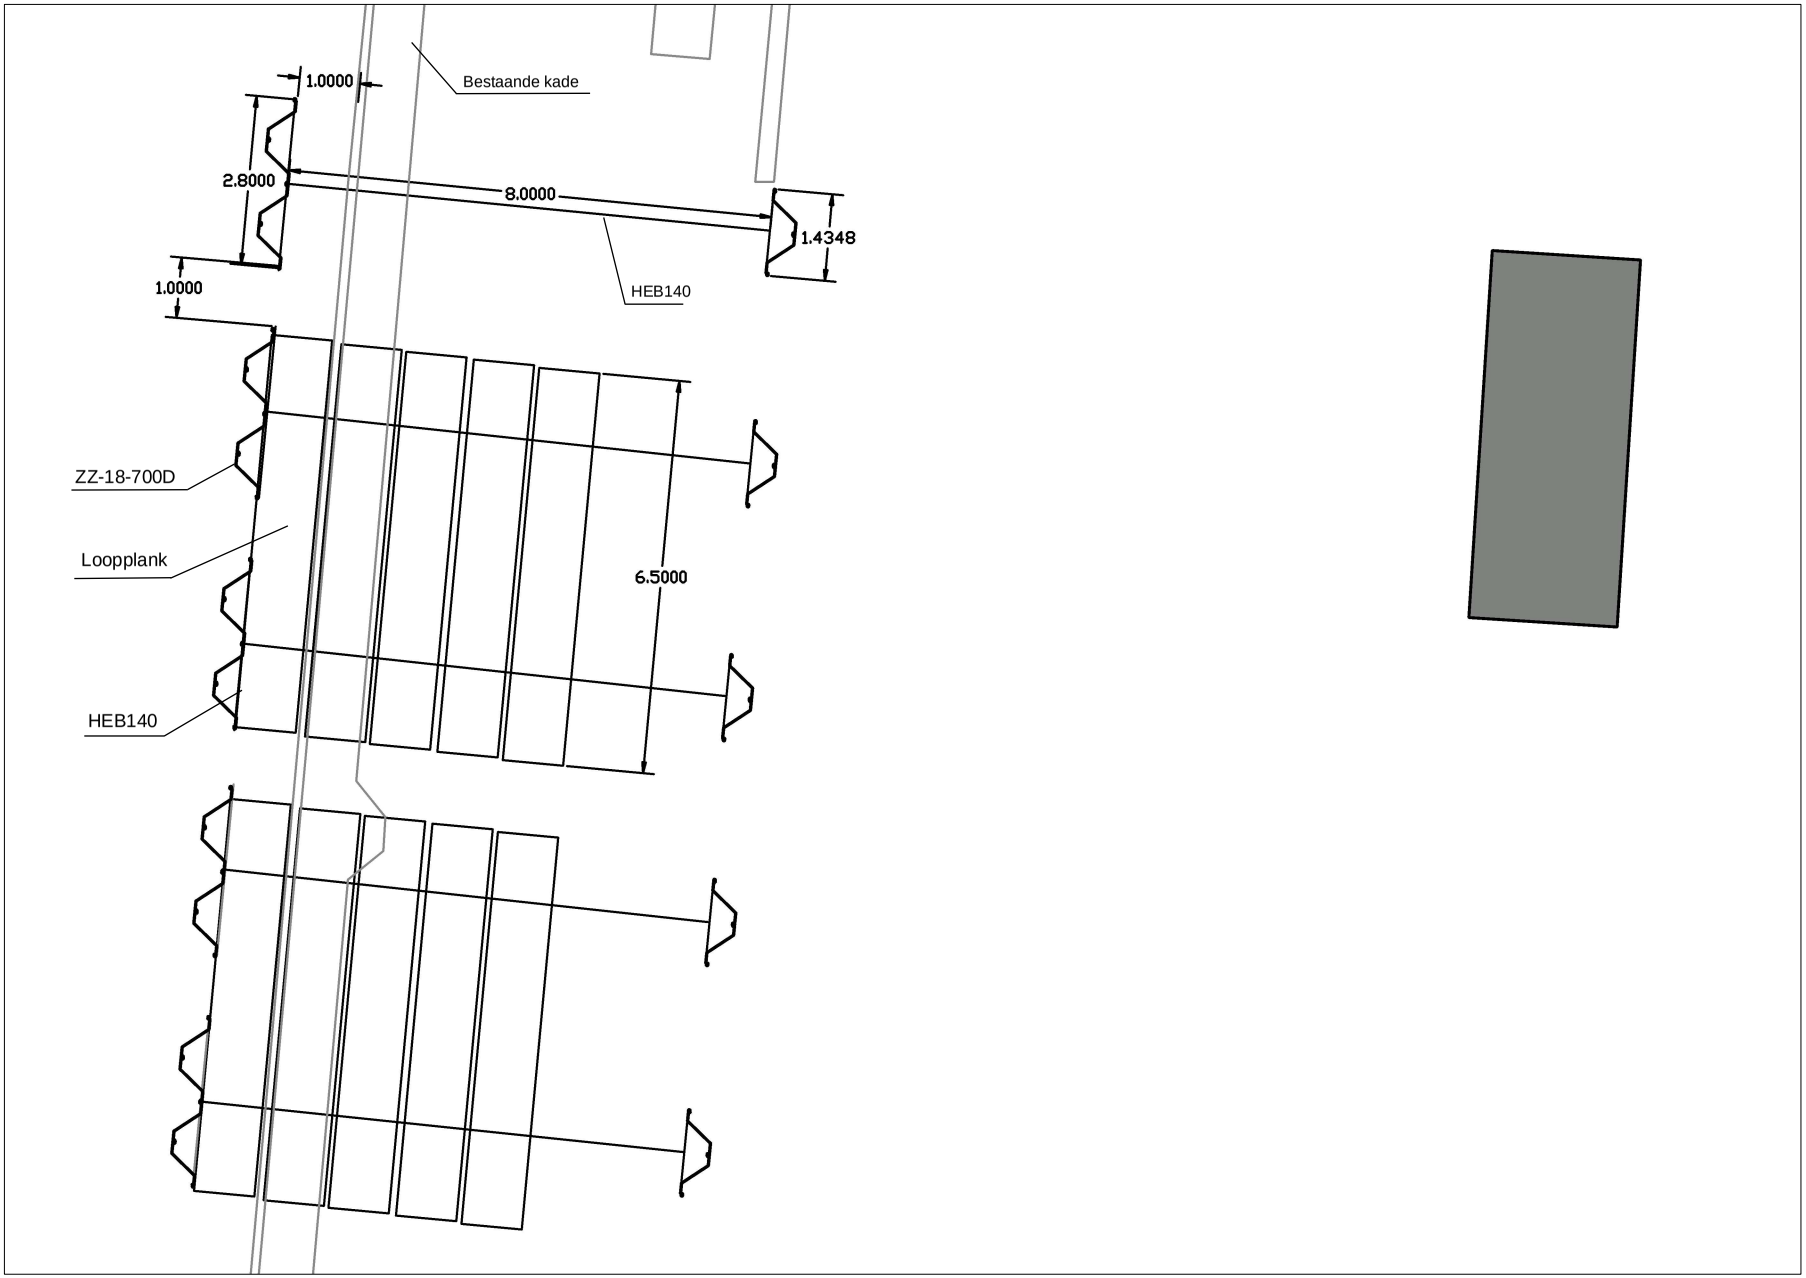

1.0000
Bestaande kade
2.8000
8.0000
1.4348
1.0000
HEB140
ZZ-18-700D
Loopplank
6.5000
HEB140