
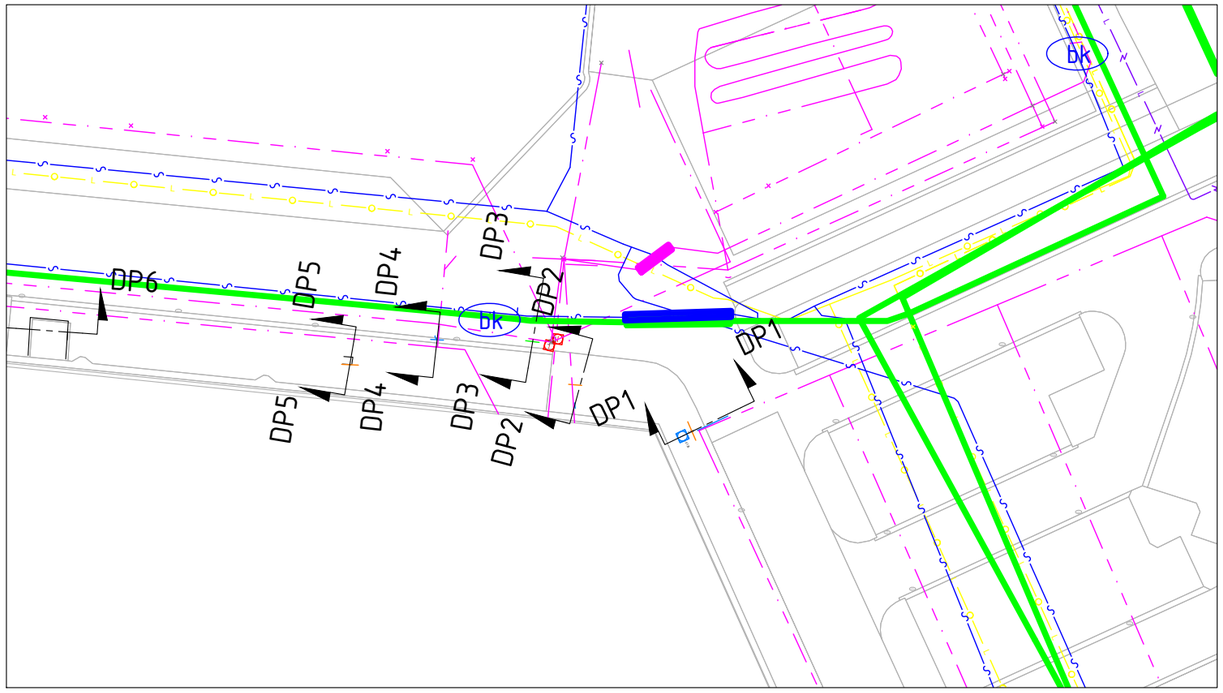



Overzicht met Klic-melding

Schaal 1:500

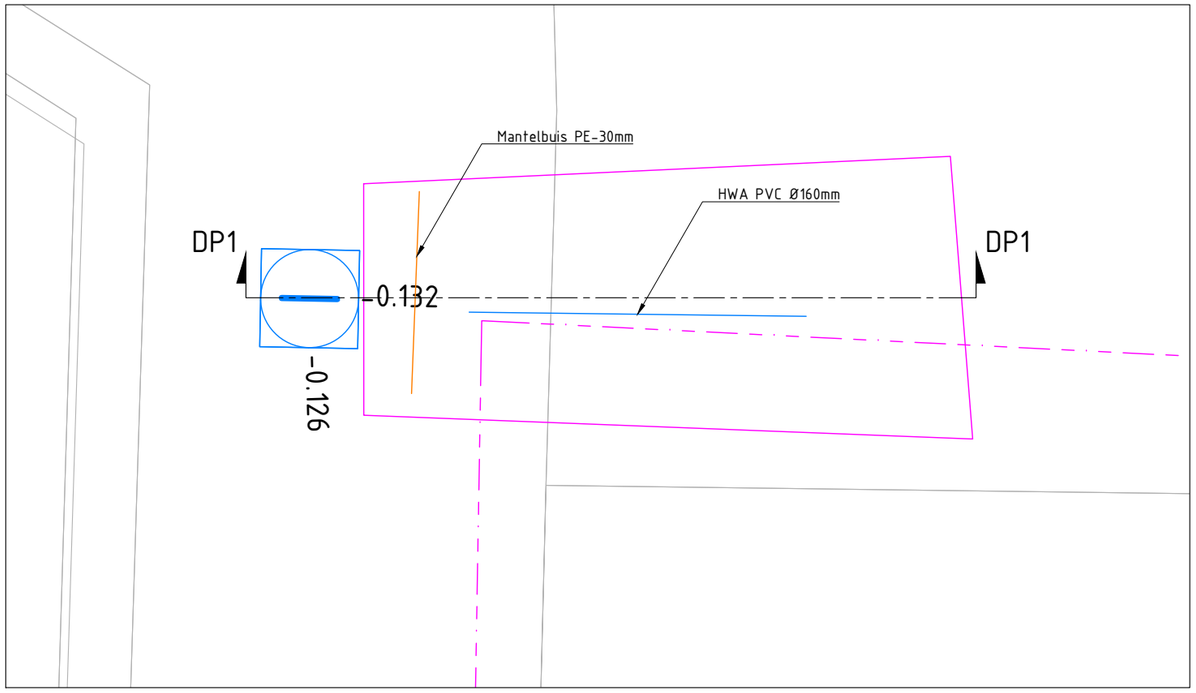

Situatie proefsleuf

Schaal 1:50

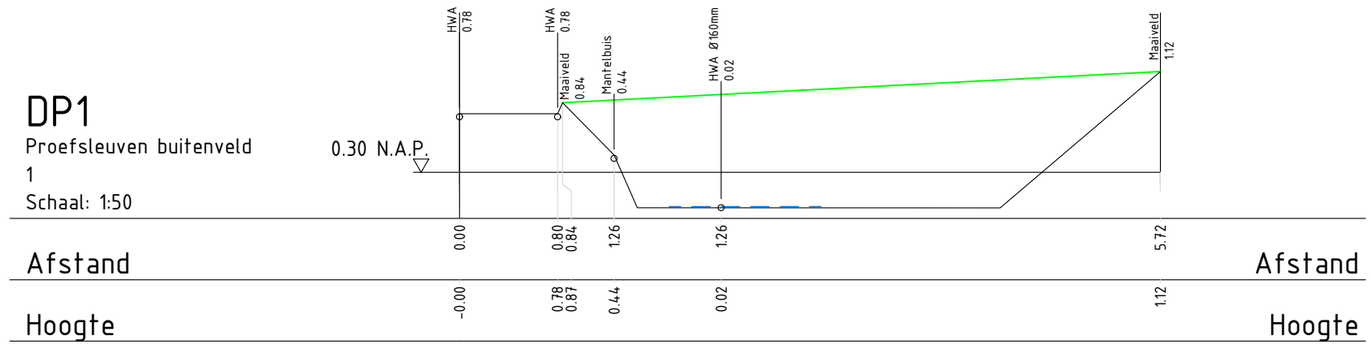

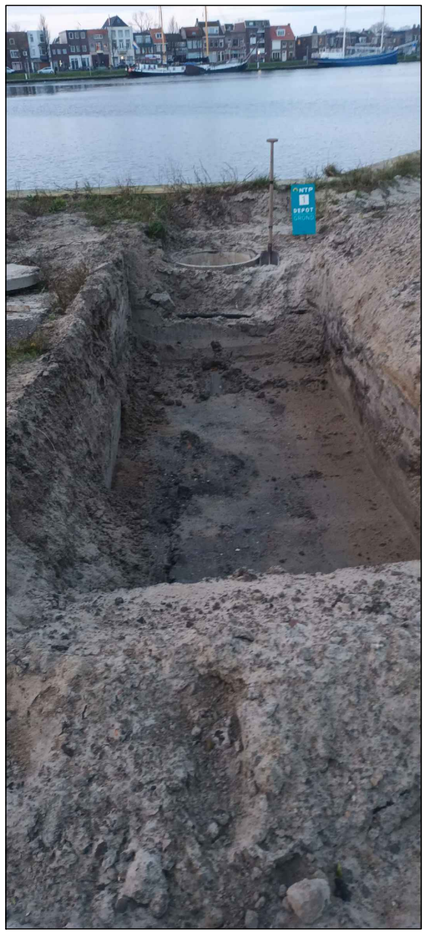


Foto proefsleuf DP1

Alle hoogte maten t.o.v. NAP(in meters) en lengtematen in meters tenzij anders is aangegeven

Projectnaam:	Buitenveld Den Helder	*tekeningnr.*	1251079-TEK-VO-100
Onderdeel:	Proefsleuf 1	*formaat:* A3	*projectnummer:* 1251079
Opdrachtgever:	Rijksvastgoedbedrijf	*schaal:* 1:500/1:50	*projectfase:* VO

bestandsnaam:

1251079-TEK-VO-100-PROEFSLEUVEN BUITENVELD_v2.0.dwg


CONCEPT

NTP Hattem
Zonnecelstraat 7
8051 TB Hattem

T (038) 44 41 681
E hattem@ntp.nl
I www.ntp.nl


wijz.	datum	getek.	gecon.	omschrijving
1.0	19-01-2026	BvD	DH	Eerste uitgave

Deze tekening is eigendom van NTP B.V. Zij mag noch gekopieerd, noch aan derden ter kopiering of namaking getoond worden zonder toestemming der vennootschap.

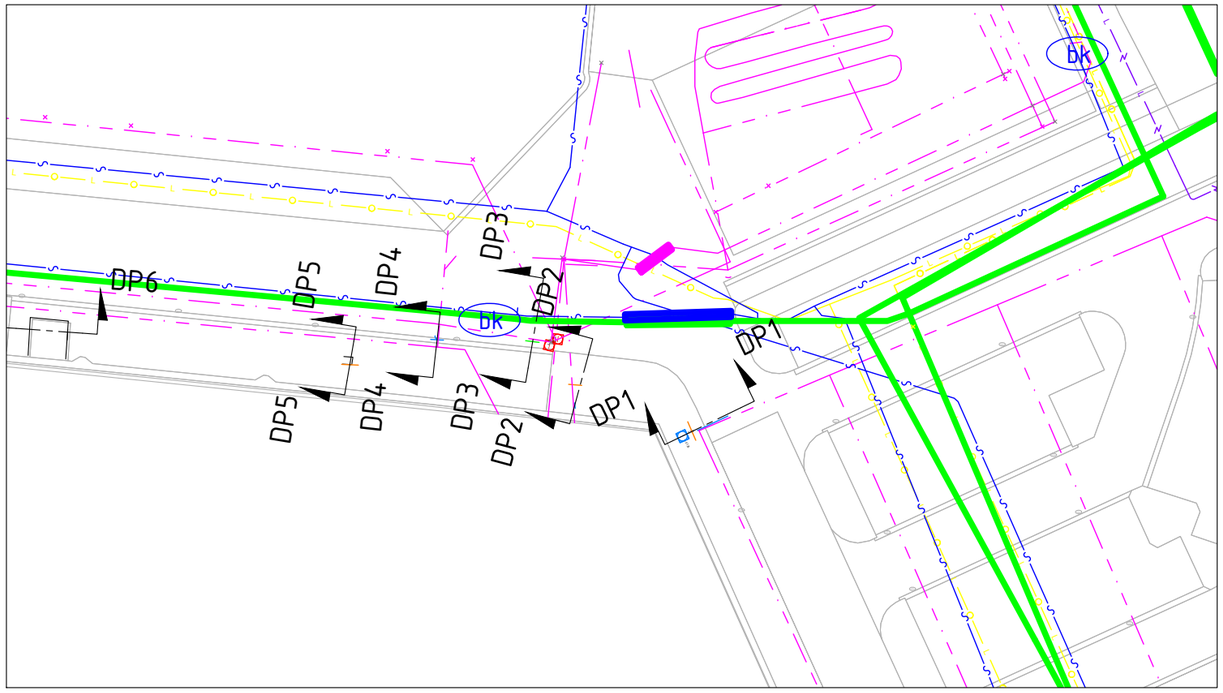

Overzicht met Klic-melding


Schaal 1:500

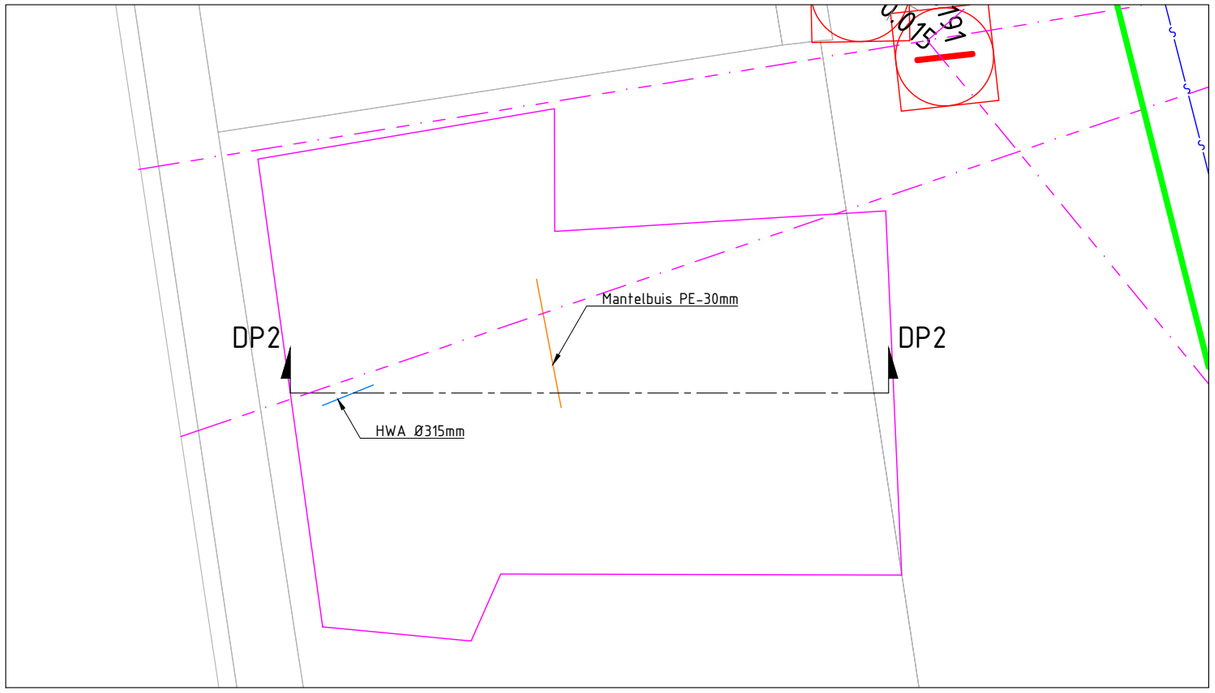

Situatie proefsleuf

Schaal 1:50

Foto proefsleuf DP2

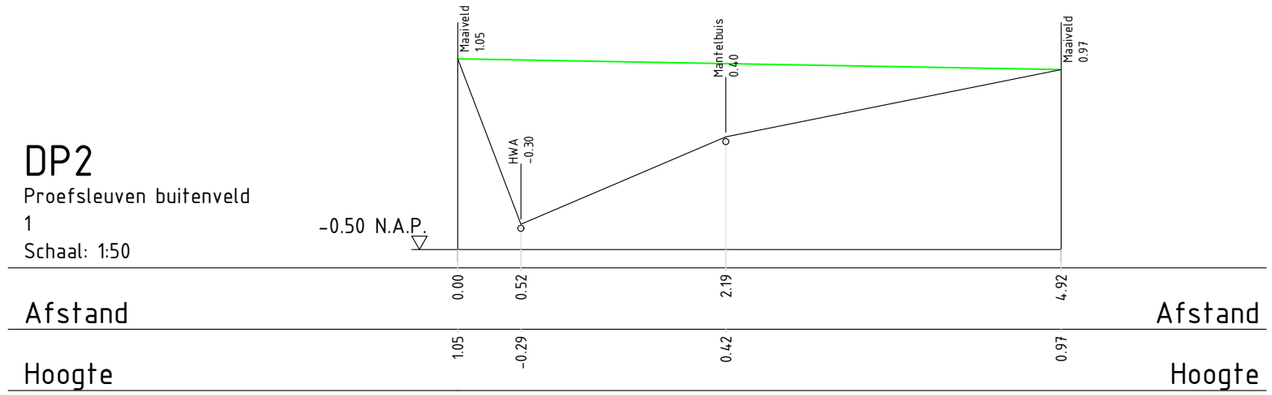

Alle hoogte maten t.o.v. NAP(in meters) en lengtematen in meters tenzij anders is aangegeven

Projectnaam:	Buitenveld Den Helder	*tekeningnr.*	1251079-TEK-VO-100
Onderdeel:	Proefsleuf 2	*formaat:*	A3
Opdrachtgever:	Rijksvastgoedbedrijf	*schaal:*	1:500/1:50
		projectnummer:	1251079
		projectfase:	VO

bestandsnaam:

1251079-TEK-VO-100-PROEFSLEUVEN BUITENVELD_v2.0.dwg


CONCEPT

NTP Hattem
Zonnecelstraat 7
8051 TB Hattem

T (038) 44 41 681
E hattem@ntp.nl
I www.ntp.nl


wijz.	*datum*	*getek.*	*gecon.*	*omschrijving*
1.0	19-01-2026	BvD	DH	Eerste uitgave

Deze tekening is eigendom van NTP B.V. Zij mag noch gekopieerd, noch aan derden ter kopiering of namaking getoond worden zonder toestemming der vennootschap.

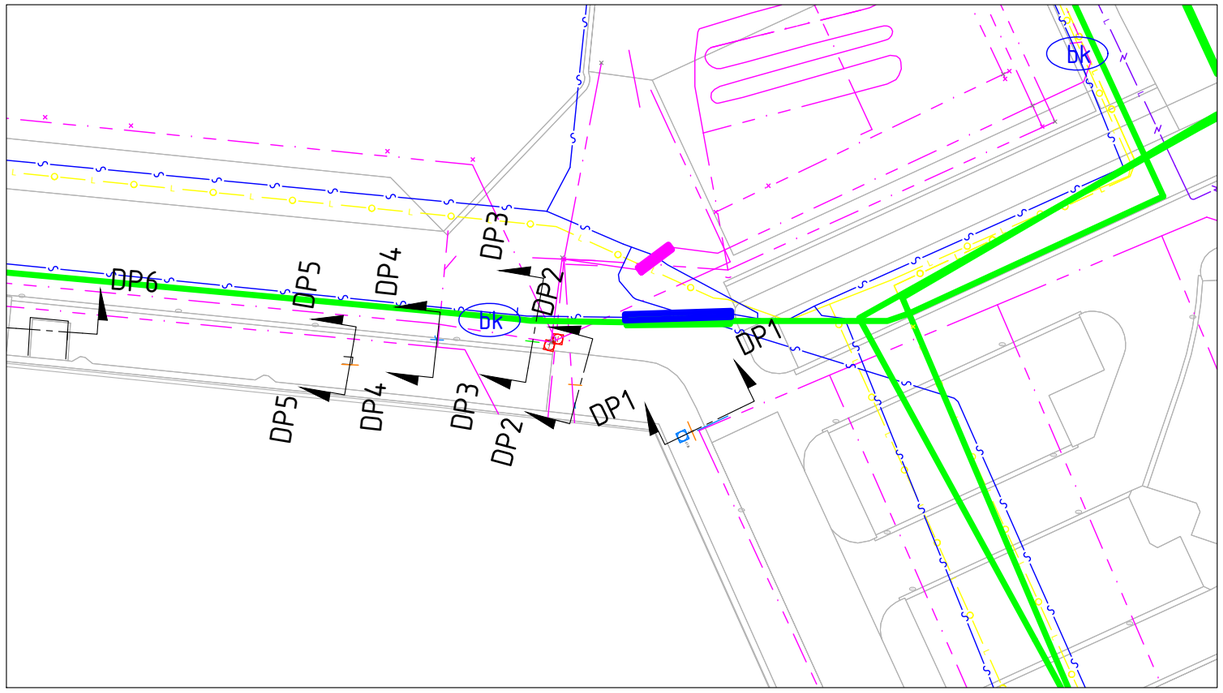

Overzicht met Klic-melding

Schaal 1:500

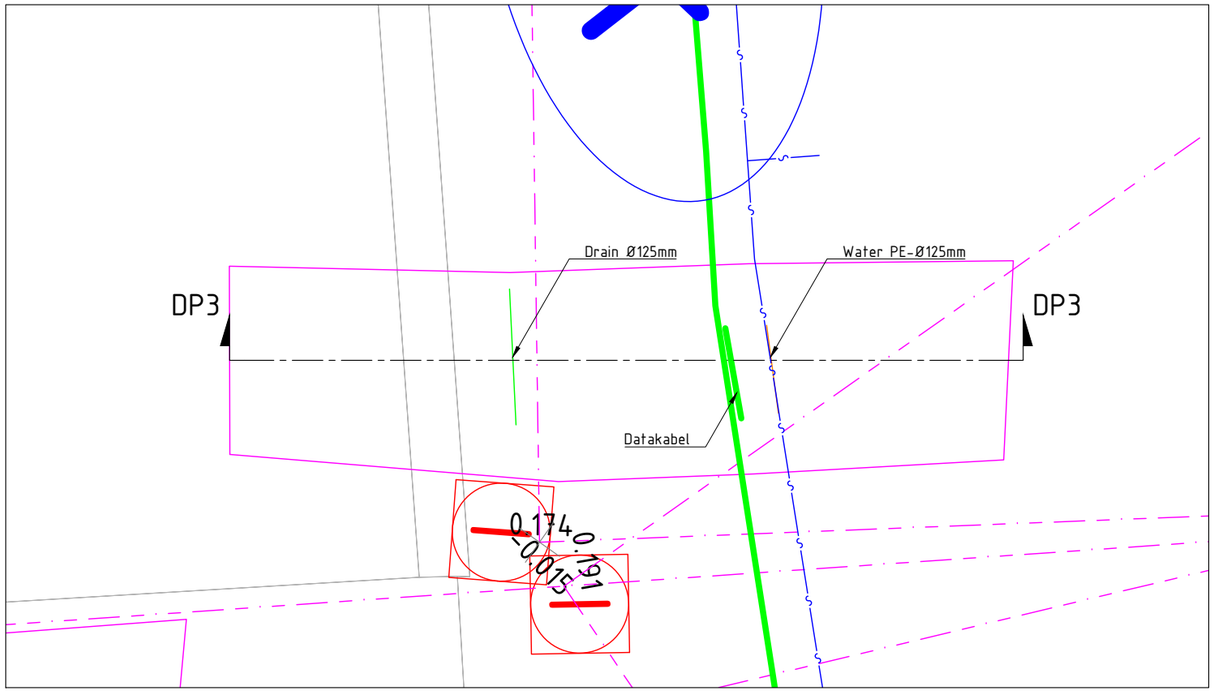

Situatie proefsleuf

Schaal 1:50


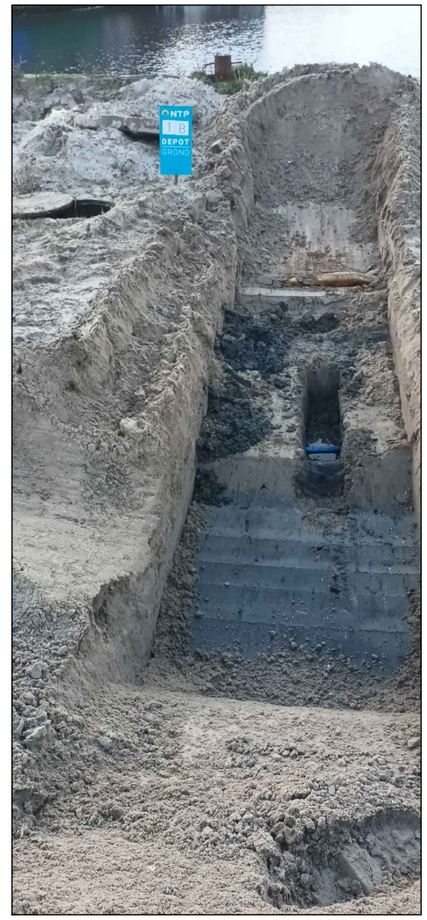


Foto proefsleuf DP3

DP3

Proefsleuven buitenveld
1
Schaal: 1:50

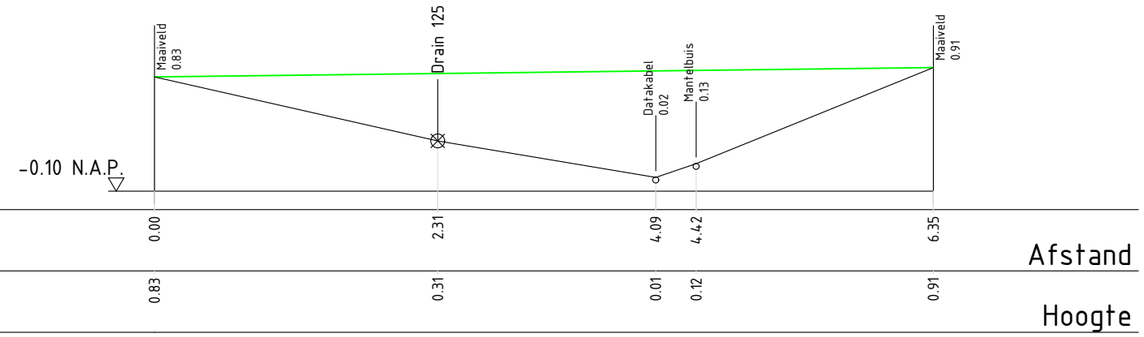


Alle hoogte maten t.o.v. NAP(in meters) en lengtematen in meters tenzij anders is aangegeven

Projectnaam:	Buitenveld Den Helder	*tekeningnr.*	1251079-TEK-VO-100
Onderdeel:	Proefsleuf 3	*formaat:* A3	*projectnummer:* 1251079
Opdrachtgever:	Rijksvastgoedbedrijf	*schaal:* 1:500/1:50	*projectfase:* VO
bestandsnaam:	1251079-TEK-VO-100-PROEFSLEUVEN BUITENVELD_v2.0.dwg	CONCEPT	

NTP Hattem
Zonnecelstraat 7
8051 TB Hattem
T (038) 44 41 681
E hattem@ntp.nl
I www.ntp.nl


wijz.	datum	getek.	gecon.	omschrijving
1.0	19-01-2026	BvD	DH	Eerste uitgave

Deze tekening is eigendom van NTP B.V. Zij mag noch gekopieerd, noch aan derden ter kopiering of namaking getoond worden zonder toestemming der vennootschap.

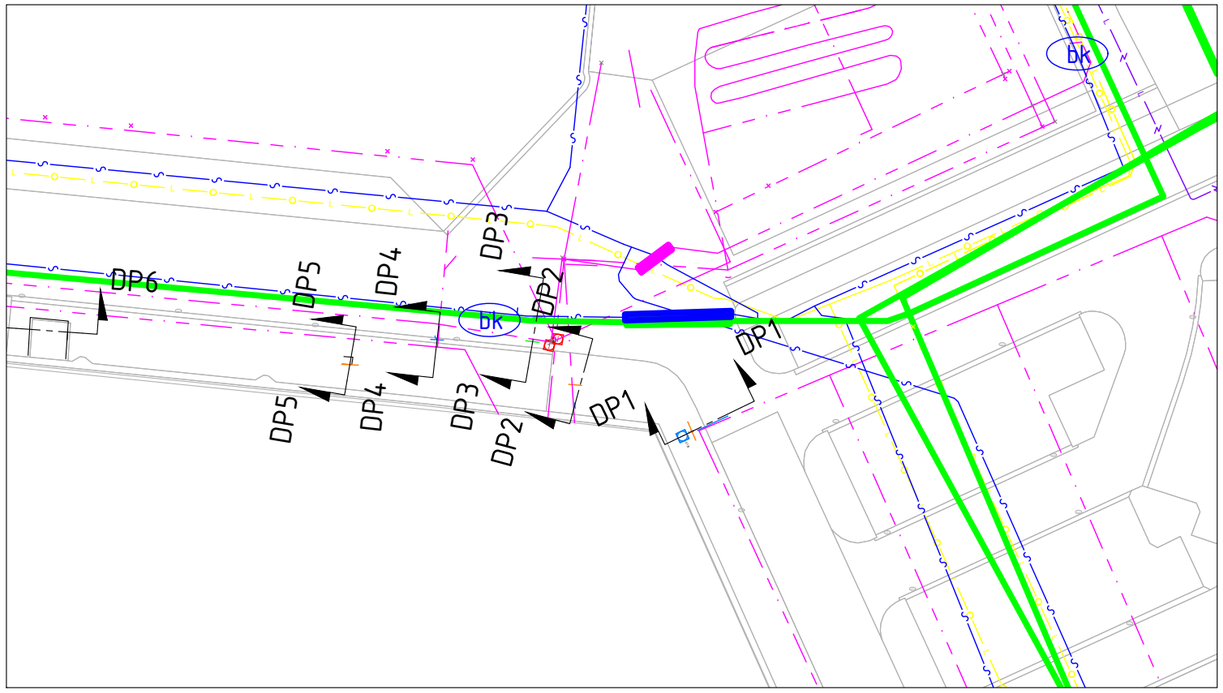

Overzicht met Klic-melding

Schaal 1:500

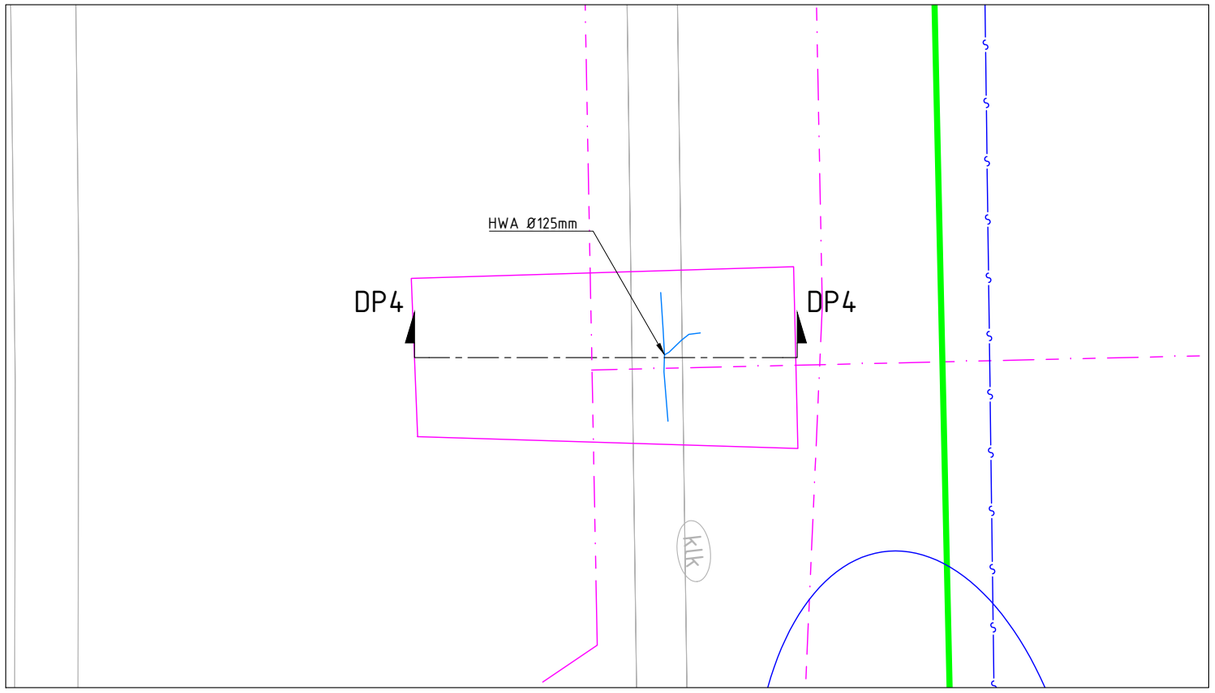

Situatie proefsleuf

Schaal 1:50


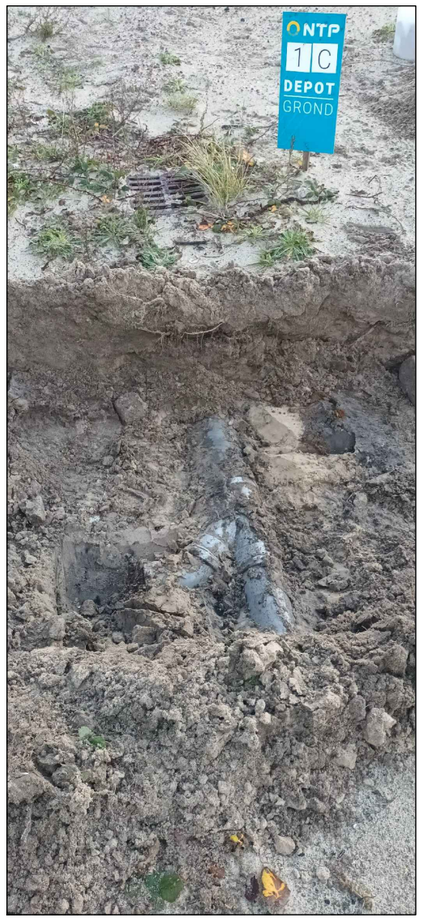


Foto proefsleuf DP4

DP4

Proefsleuven buitenveld
1
Schaal: 1:50

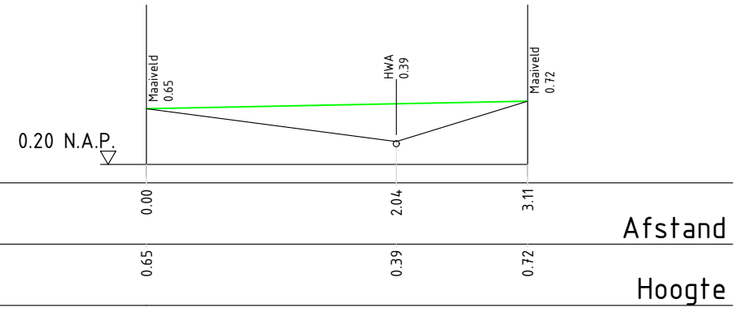

Alle hoogte maten t.o.v. NAP(in meters) en lengtematen in meters tenzij anders is aangegeven

Projectnaam:	Buitenveld Den Helder	*tekeningnr.*	1251079-TEK-VO-100
Onderdeel:	Proefsleuf 4	*formaat:*	A3
Opdrachtgever:	Rijksvastgoedbedrijf	*schaal:*	1:500/1:50
bestandsnaam:	1251079-TEK-VO-100-PROEFSLEUVEN BUITENVELD_v2.0.dwg	*projectnummer:*	1251079
		projectfase:	VO


CONCEPT

NTP Hattem
Zonnecelstraat 7
8051 TB Hattem

T (038) 44 41 681
E hattem@ntp.nl
I www.ntp.nl


wijz.	datum	getek.	gecon.	omschrijving
1.0	19-01-2026	BvD	DH	Eerste uitgave

Deze tekening is eigendom van NTP B.V. Zij mag noch gekopieerd, noch aan derden ter kopiering of namaking getoond worden zonder toestemming der vennootschap.

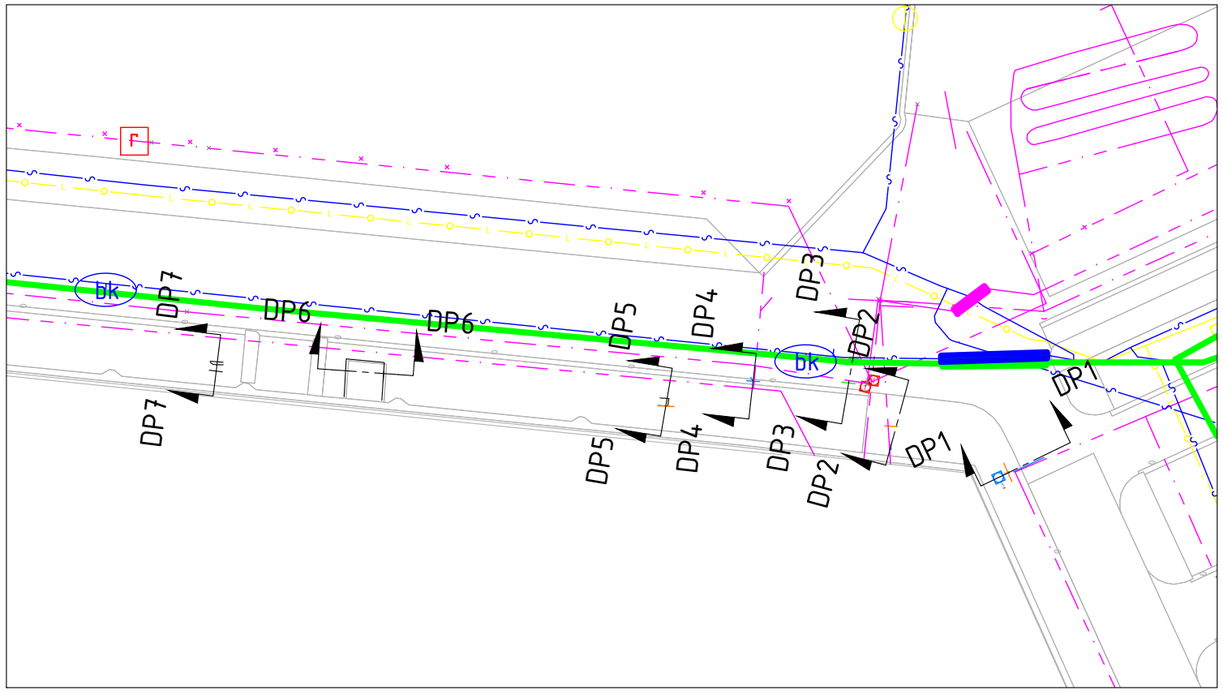

Overzicht met Klic-melding

Schaal 1:500

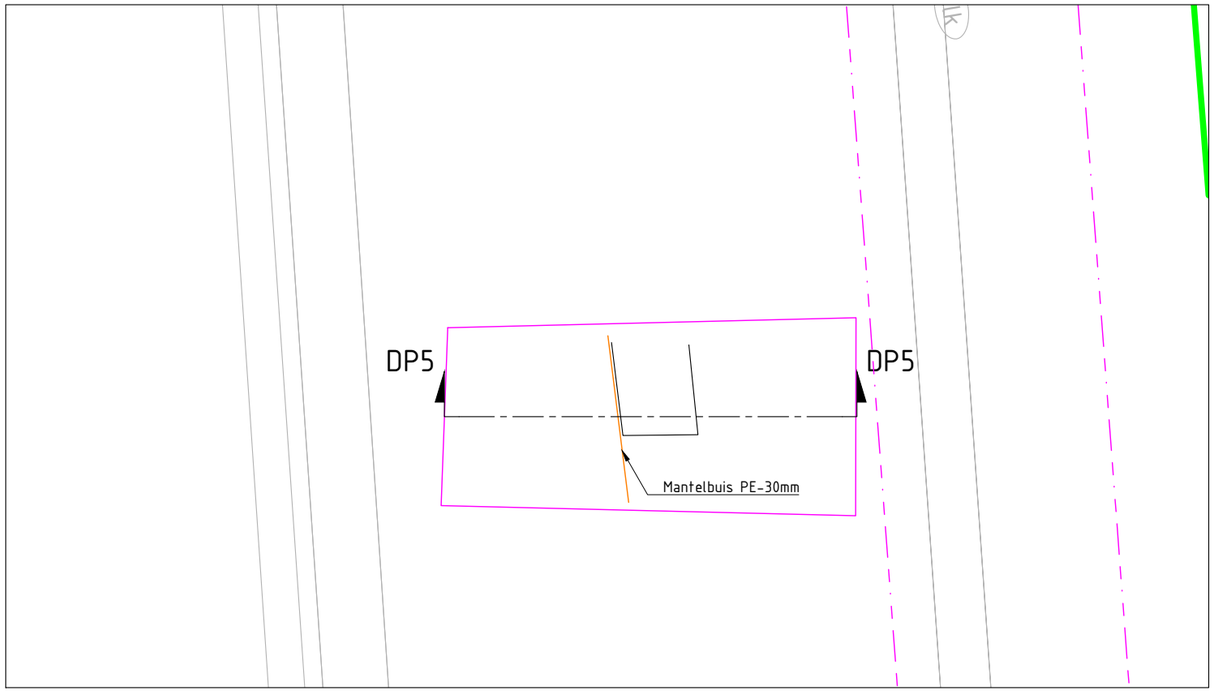

Situatie proefsleuf


Schaal 1:50



Foto proefsleuf DP5

DP5

Proefsleuven buitenveld
1
Schaal: 1:50

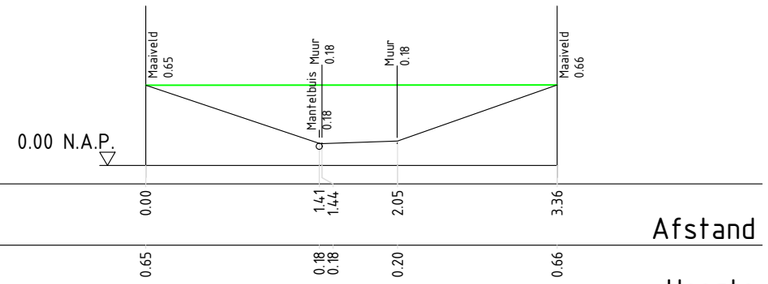

Alle hoogte maten t.o.v. NAP(in meters) en lengtematen in meters tenzij anders is aangegeven

Projectnaam:	Buitenveld Den Helder	*tekeningnr.*	1251079-TEK-VO-100
Onderdeel:	Proefsleuf 5	*formaat:* A3	*projectnummer:* 1251079
Opdrachtgever:	Rijksvastgoedbedrijf	*schaal:* 1:500/1:50	*projectfase:* VO

bestandsnaam:

1251079-TEK-VO-100-PROEFSLEUVEN BUITENVELD_v2.0.dwg


CONCEPT

NTP Hattem
Zonnecelstraat 7
8051 TB Hattem

T (038) 44 41 681
E hattem@ntp.nl
I www.ntp.nl


wijz.	*datum*	*getek.*	*gecon.*	*omschrijving*
1.0	19-01-2026	BvD	DH	Eerste uitgave

Deze tekening is eigendom van NTP B.V. Zij mag noch gekopieerd, noch aan derden ter kopiering of namaking getoond worden zonder toestemming der vennootschap.

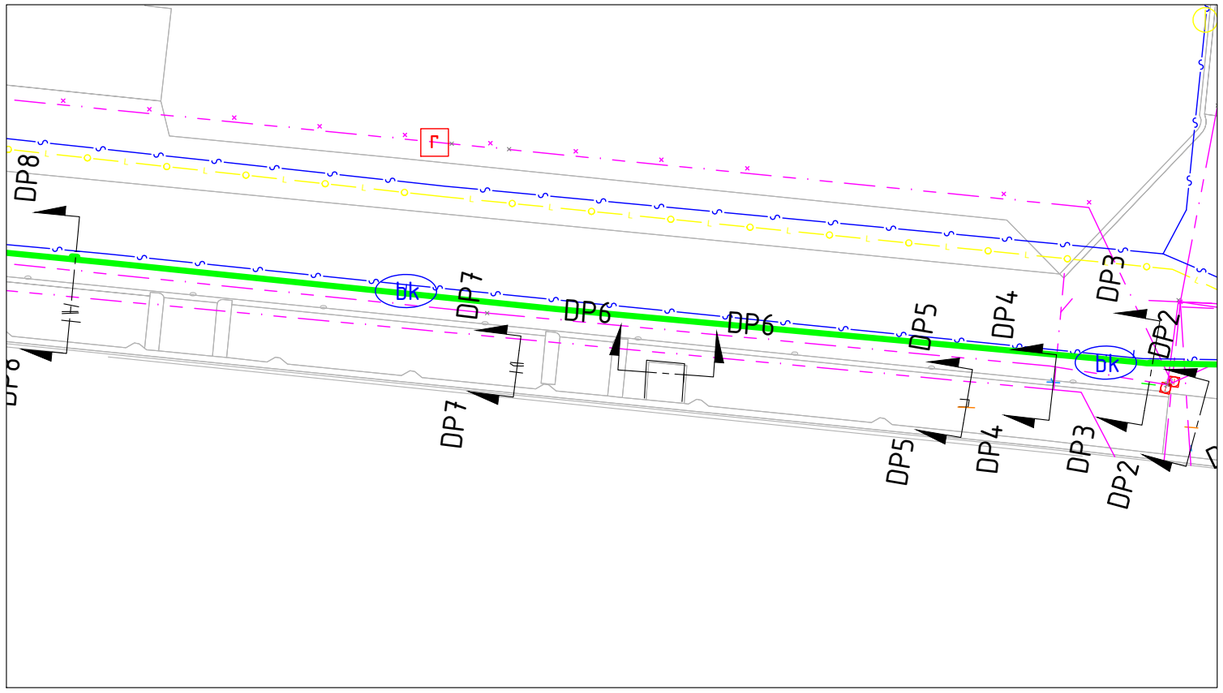

Overzicht met Klic-melding

Schaal 1:500

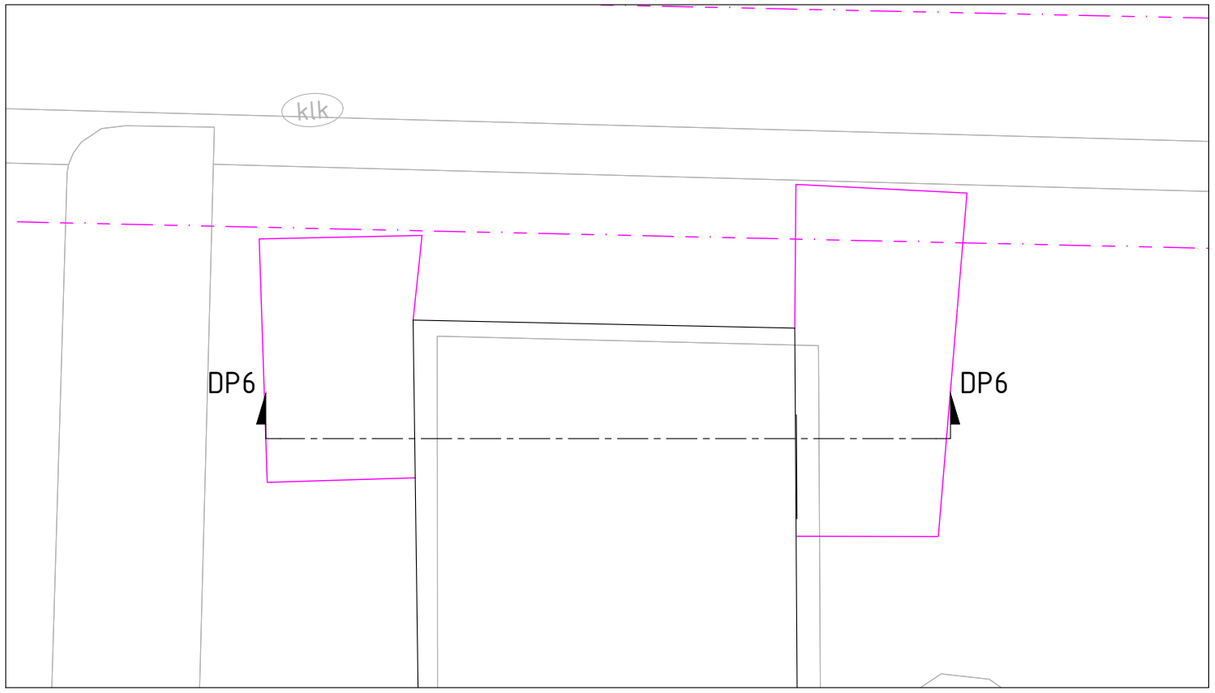

Situatie proefsleuf

Schaal 1:50




Foto proefsleuf DP6

DP6

Proefsleuven buitenveld

1

Schaal: 1:50

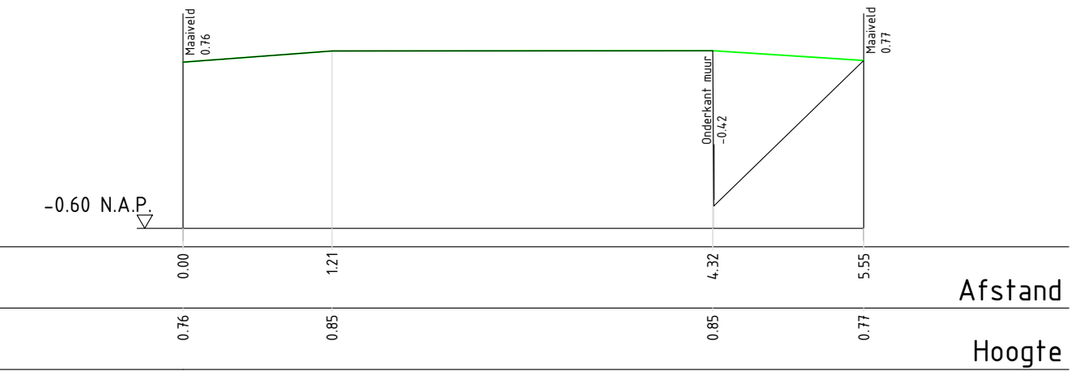

Alle hoogte maten t.o.v. NAP(in meters) en lengtematen in meters tenzij anders is aangegeven

Projectnaam:	Buitenveld Den Helder	*tekeningnr.*	1251079-TEK-VO-100
Onderdeel:	Proefsleuf 6	*formaat:* A3	*projectnummer:* 1251079
Opdrachtgever:	Rijksvastgoedbedrijf	*schaal:* 1:500/1:50	*projectfase:* VO

bestandsnaam:


1251079-TEK-VO-100-PROEFSLEUVEN BUITENVELD_v2.0.dwg

CONCEPT

NTP Hattem
Zonnecelstraat 7
8051 TB Hattem
T (038) 44 41 681
E hattem@ntp.nl
I www.ntp.nl


wijz.	*datum*	*getek.*	*gecon.*	*omschrijving*
1.0	19-01-2026	BvD	DH	Eerste uitgave

Deze tekening is eigendom van NTP B.V. Zij mag noch gekopieerd, noch aan derden ter kopiering of namaking getoond worden zonder toestemming der vennootschap.

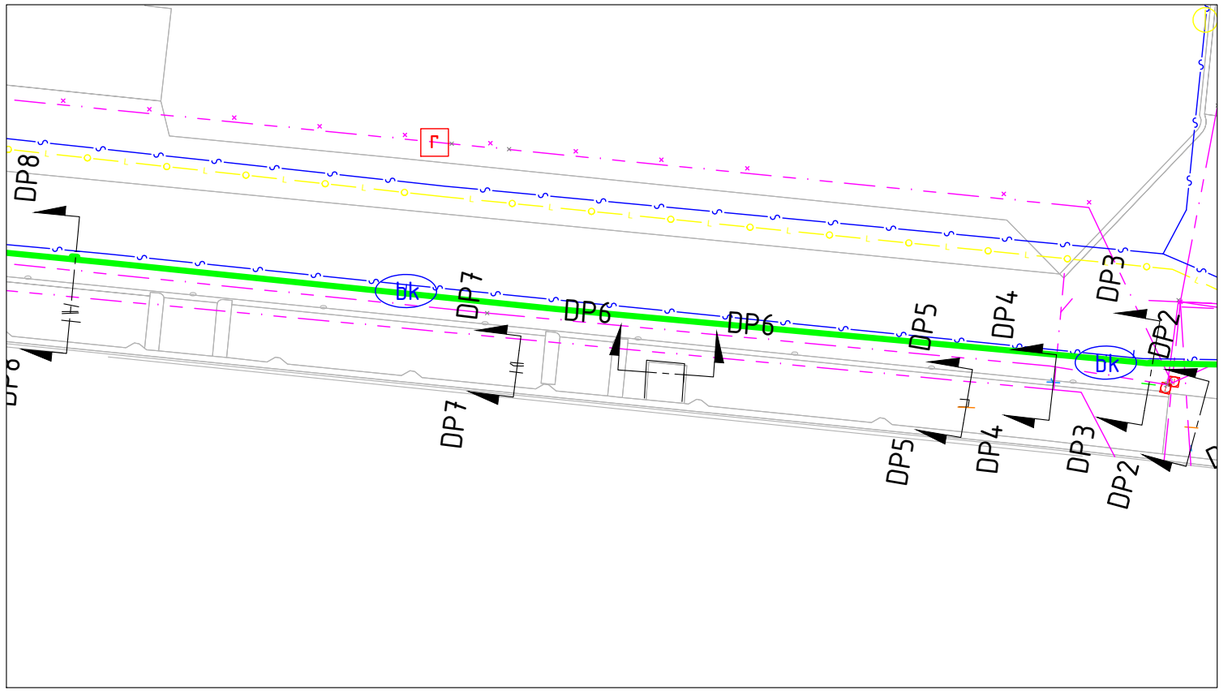

Overzicht met Klic-melding

Schaal 1:500

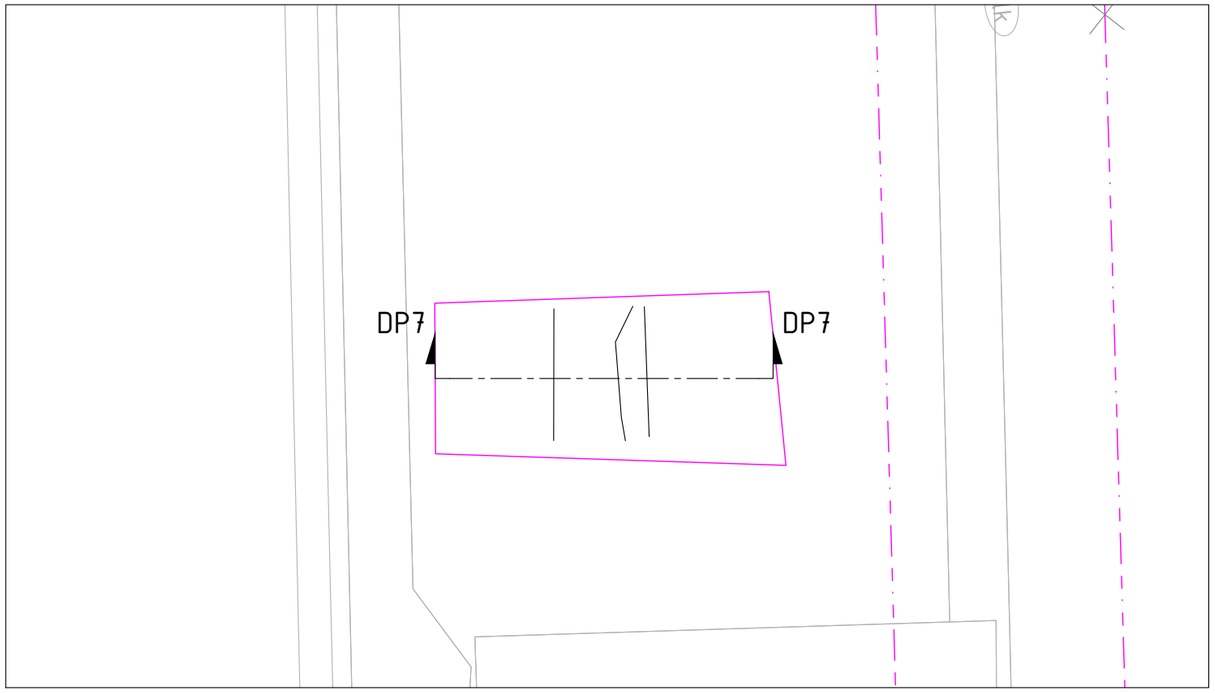

Situatie proefsleuf


Schaal 1:50

DP7

Proefsleuven buitenveld

1

Schaal: 1:50

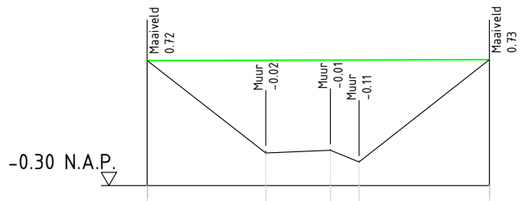

Afstand	0.00	0.97	1.49	1.73	2.79	Afstand
Hoogte	0.72	-0.03	-0.01	-0.11	0.73	Hoogte



Foto proefsleuf DP7

Alle hoogte maten t.o.v. NAP(in meters) en lengtematen in meters tenzij anders is aangegeven

Projectnaam:	Buitenveld Den Helder	*tekeningnr.*	1251079-TEK-VO-100
Onderdeel:	Proefsleuf 7	*formaat:* A3	*projectnummer:* 1251079
Opdrachtgever:	Rijksvastgoedbedrijf	*schaal:* 1:500/1:50	*projectfase:* VO

bestandsnaam:

1251079-TEK-VO-100-PROEFSLEUVEN BUITENVELD_v2.0.dwg


CONCEPT

NTP Hattem
Zonnecelstraat 7
8051 TB Hattem
T (038) 44 41 681
E hattem@ntp.nl
I www.ntp.nl

NTP


wijz.	*datum*	*getek.*	*gecon.*	*omschrijving*
1.0	19-01-2026	BvD	DH	Eerste uitgave

Deze tekening is eigendom van NTP B.V. Zij mag noch gekopieerd, noch aan derden ter kopiering of namaking getoond worden zonder toestemming der vennootschap.

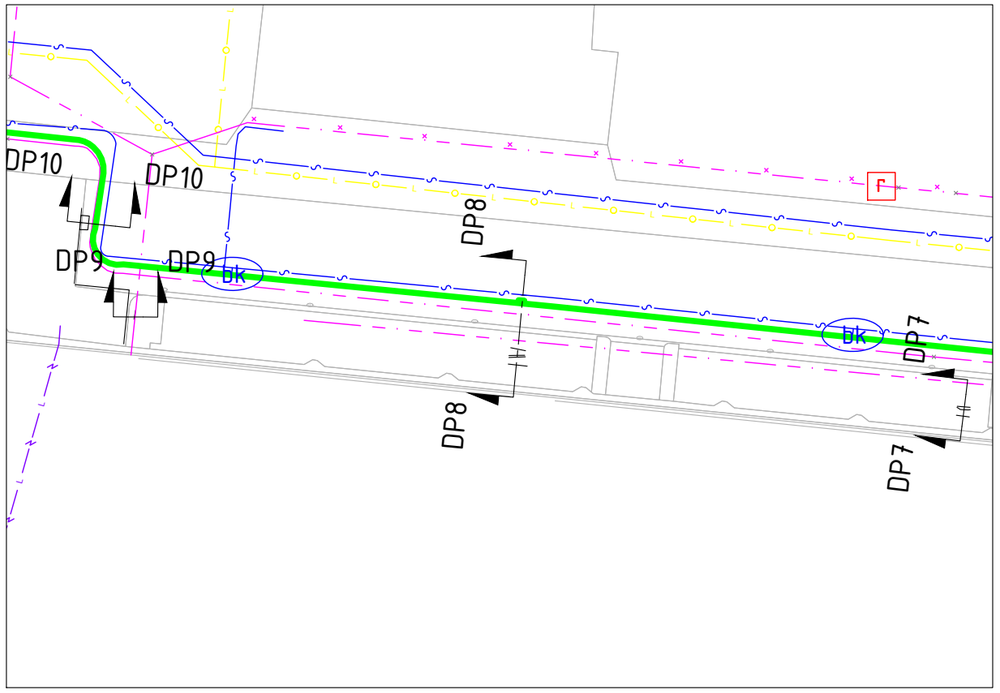

Overzicht met Klic-melding

Schaal 1:500

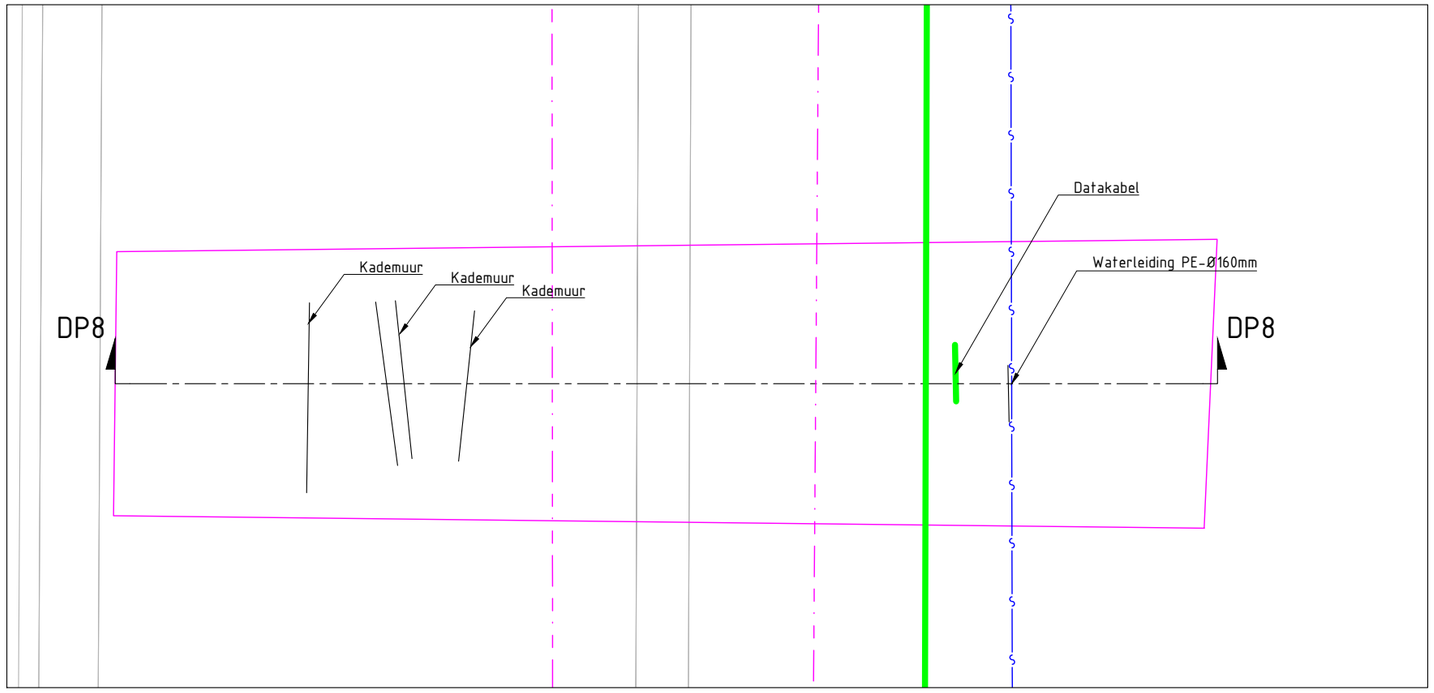

Situatie proefsleuf

Schaal 1:50


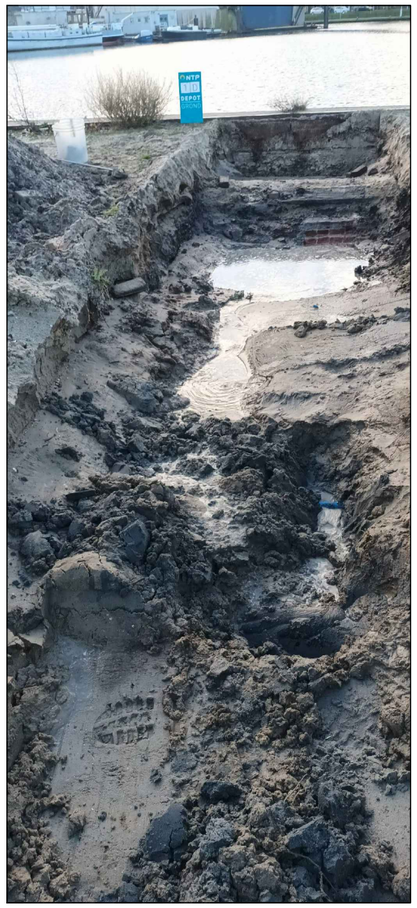


Foto proefsleuf DP8

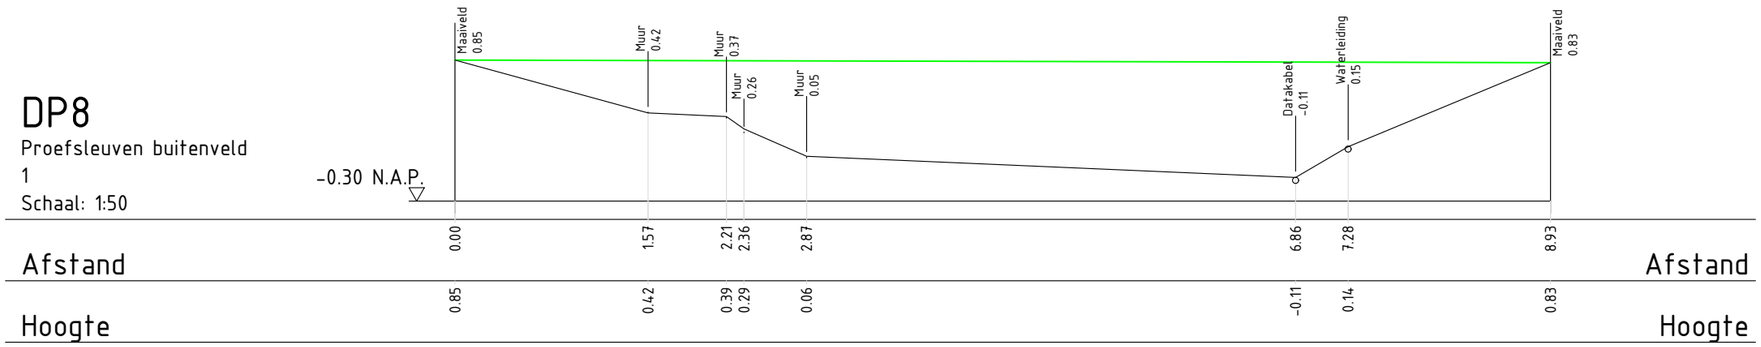

Alle hoogte maten t.o.v. NAP(in meters) en lengtematen in meters tenzij anders is aangegeven

Projectnaam:	Buitenveld Den Helder	*tekeningnr.*	1251079-TEK-VO-100
Onderdeel:	Proefsleuf 8	*formaat:* A3	*projectnummer:* 1251079
Opdrachtgever:	Rijksvastgoedbedrijf	*schaal:* 1:500/1:50	*projectfase:* VO

bestandsnaam:


1251079-TEK-VO-100-PROEFSLEUVEN BUITENVELD_v2.0.dwg

CONCEPT

NTP Hattem
Zonnecelstraat 7
8051 TB Hattem
T (038) 44 41 681
E hattem@ntp.nl
I www.ntp.nl


wijz.	datum	getek.	gecon.	omschrijving
1.0	19-01-2026	BvD	DH	Eerste uitgave

Deze tekening is eigendom van NTP B.V. Zij mag noch gekopieerd, noch aan derden ter kopiering of namaking getoond worden zonder toestemming der vennootschap.

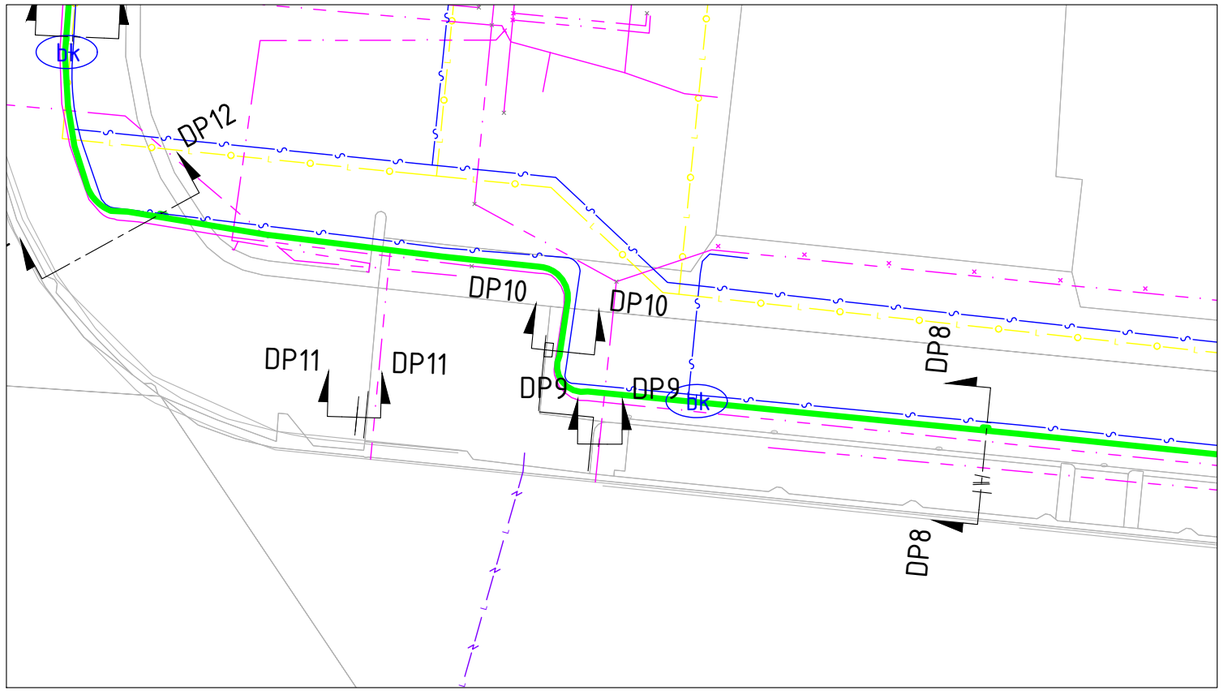

Overzicht met Klic-melding

Schaal 1:500

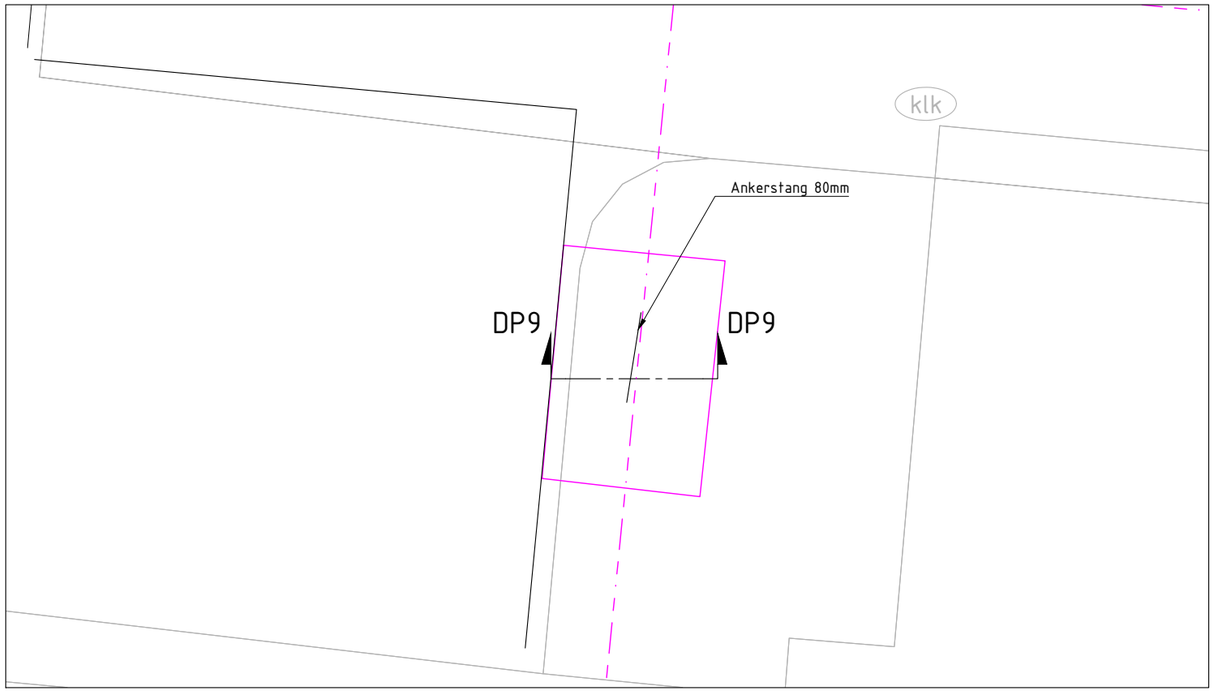

Situatie proefsleuf

Schaal 1:50

DP9

Proefsleuven buitenveld

1

Schaal: 1:50

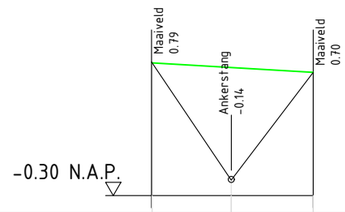




Foto proefsleuf DP9

Alle hoogte maten t.o.v. NAP(in meters) en lengtematen in meters tenzij anders is aangegeven

Projectnaam:	Buitenveld Den Helder	*tekeningnr.*	1251079-TEK-VO-100
Onderdeel:	Proefsleuf 9	*formaat:* A3	*projectnummer:* 1251079
Opdrachtgever:	Rijksvastgoedbedrijf	*schaal:* 1:500/1:50	*projectfase:* VO

bestandsnaam:


1251079-TEK-VO-100-PROEFSLEUVEN BUITENVELD_v2.0.dwg

CONCEPT

NTP Hattem
Zonnecelstraat 7
8051 TB Hattem
T (038) 44 41 681
E hattem@ntp.nl
I www.ntp.nl


wijz.	datum	getek.	gecon.	omschrijving
1.0	19-01-2026	BvD	DH	Eerste uitgave

Deze tekening is eigendom van NTP B.V. Zij mag noch gekopieerd, noch aan derden ter kopiering of namaking getoond worden zonder toestemming der vennootschap.

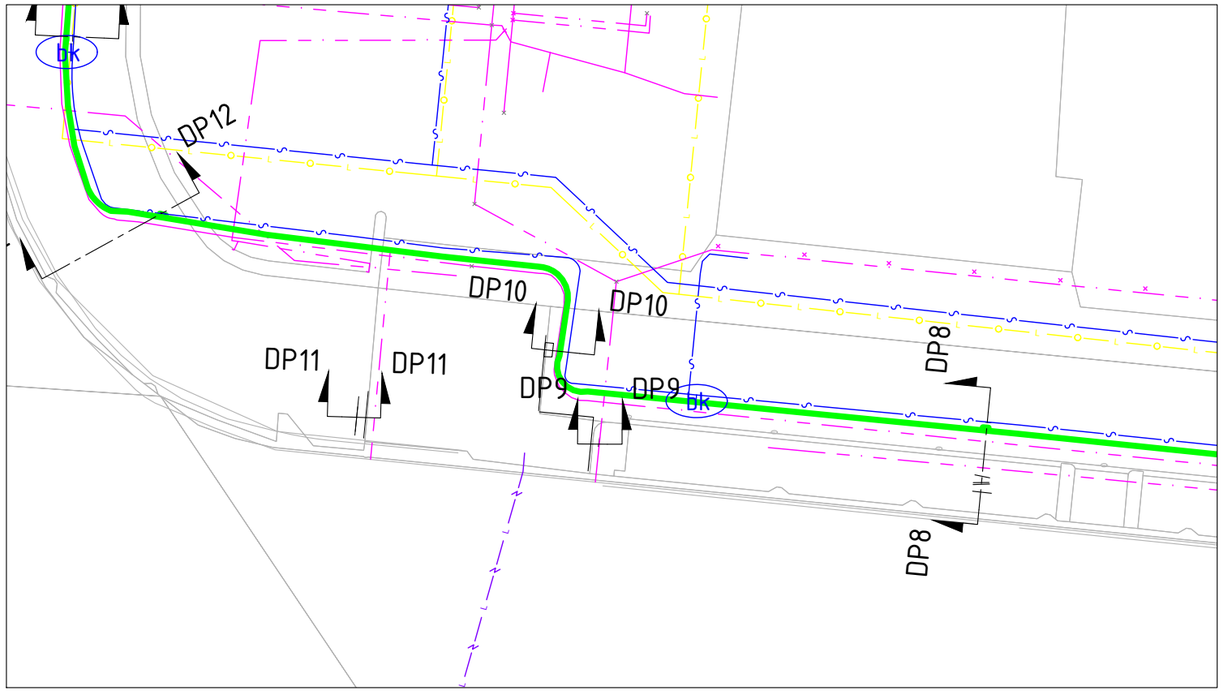

Overzicht met Klic-melding

Schaal 1:500

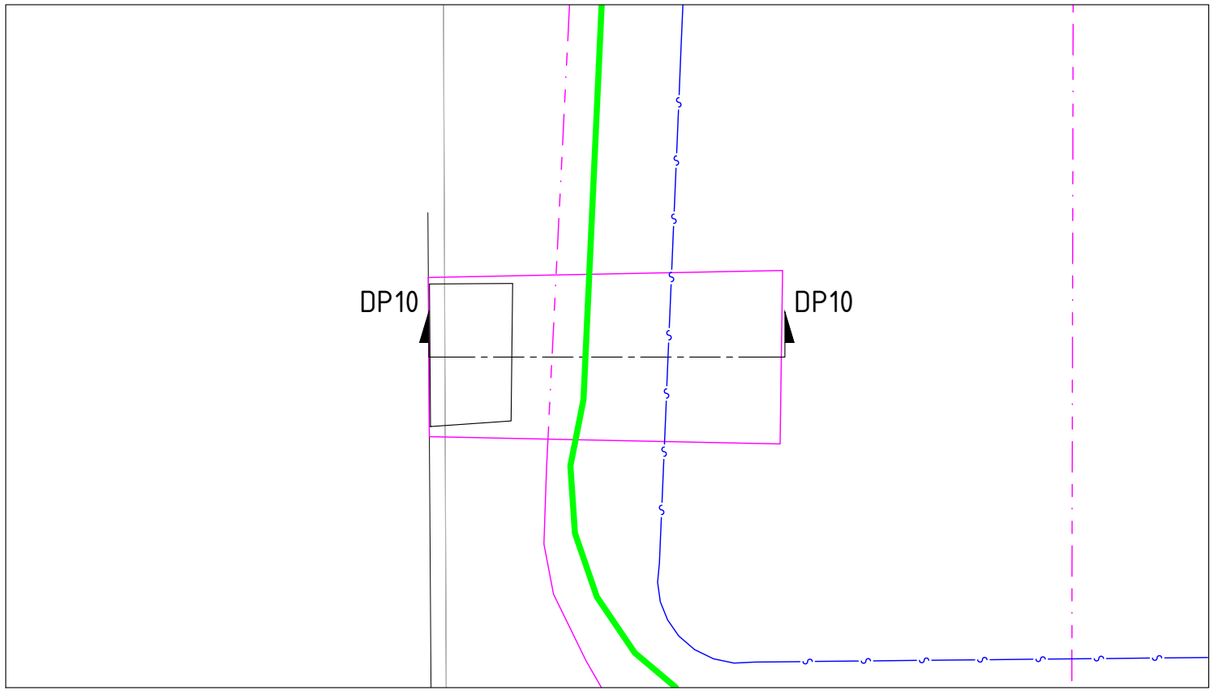

Situatie proefsleuf

Schaal 1:50




Foto proefsleuf DP10

DP10

Proefsleuven buitenveld

1

Schaal: 1:50

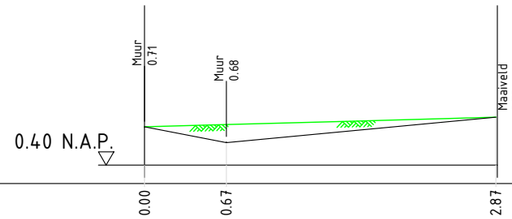

Afstand — Afstand

Hoogte — Hoogte

Alle hoogte maten t.o.v. NAP(in meters) en lengtematen in meters tenzij anders is aangegeven

Projectnaam:	Buitenveld Den Helder	*tekeningnr.*	1251079-TEK-VO-100
Onderdeel:	Proefsleuf 10	*formaat:* A3	*projectnummer:* 1251079
Opdrachtgever:	Rijksvastgoedbedrijf	*schaal:* 1:500/1:50	*projectfase:* VO

bestandsnaam:

1251079-TEK-VO-100-PROEFSLEUVEN BUITENVELD_v2.0.dwg


CONCEPT

NTP Hattem
Zonnecelstraat 7
8051 TB Hattem
T (038) 44 41 681
E hattem@ntp.nl
I www.ntp.nl

NTP

wijz.	*datum*	*getek.*	*gecon.*	*omschrijving*
1.0	19-01-2026	BvD	DH	Eerste uitgave

Deze tekening is eigendom van NTP B.V. Zij mag noch gekopieerd, noch aan derden ter kopiering of namaking getoond worden zonder toestemming der vennootschap.

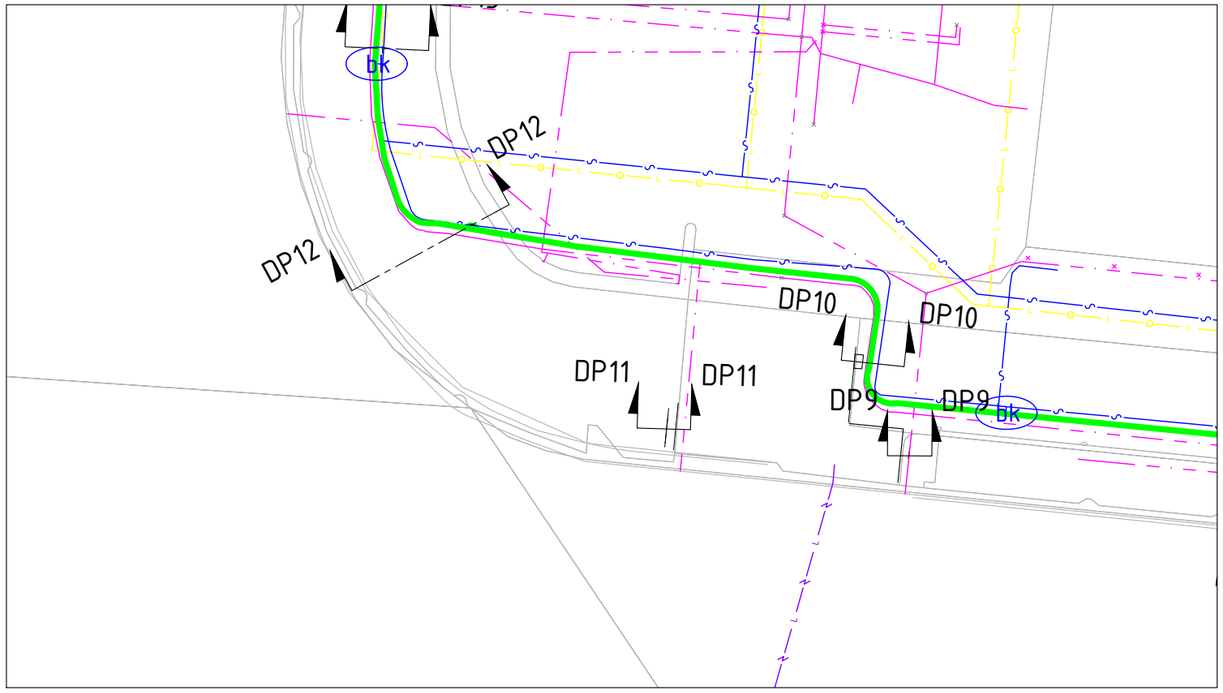

Overzicht met Klic-melding

Schaal 1:500



Situatie proefsleuf

Schaal 1:50

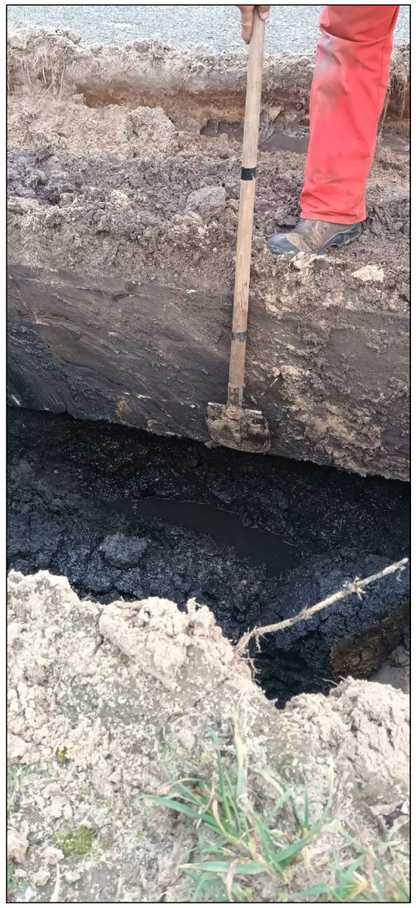



Foto proefsleuf DP11

DP11

Proefsleuven buitenveld

1

Schaal: 1:50

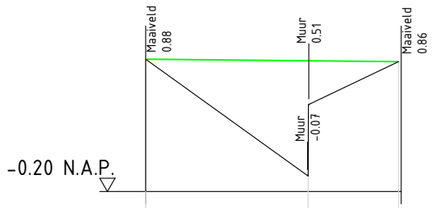

Afstand	0.00	1.32	2.06	Afstand
Hoogte	0.88	-0.07	0.86	Hoogte

Alle hoogte maten t.o.v. NAP(in meters) en lengtematen in meters tenzij anders is aangegeven

Projectnaam:	Buitenveld Den Helder	*tekeningnr.*	1251079-TEK-VO-100
Onderdeel:	Proefsleuf 11	*formaat:* A3	*projectnummer:* 1251079
Opdrachtgever:	Rijksvastgoedbedrijf	*schaal:* 1:500/1:50	*projectfase:* VO

bestandsnaam:

1251079-TEK-VO-100-PROEFSLEUVEN BUITENVELD_v2.0.dwg


CONCEPT

NTP Hattem
Zonnecelstraat 7
8051 TB Hattem

T (038) 44 41 681
E hattem@ntp.nl
I www.ntp.nl


wijz.	datum	getek.	gecon.	omschrijving
1.0	19-01-2026	BvD	DH	Eerste uitgave

Deze tekening is eigendom van NTP B.V. Zij mag noch gekopieerd, noch aan derden ter kopiering of namaking getoond worden zonder toestemming der vennootschap.

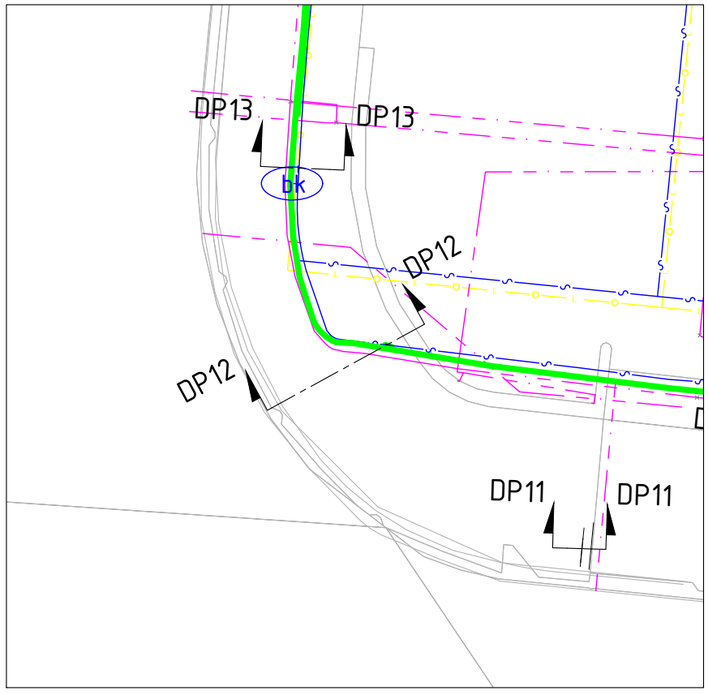

Overzicht met Klic-melding

Schaal 1:500

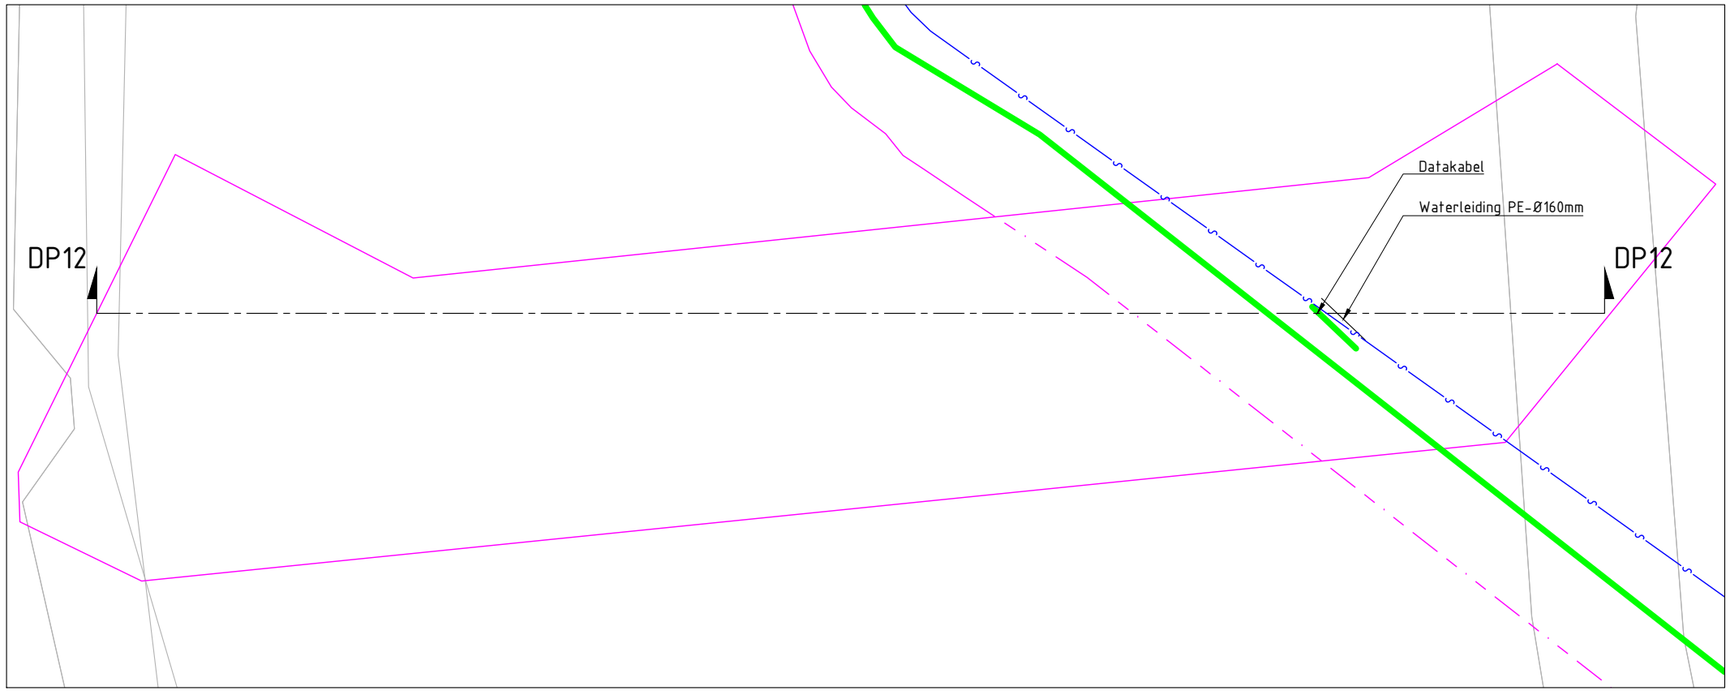

Situatie proefsleuf

Schaal 1:50

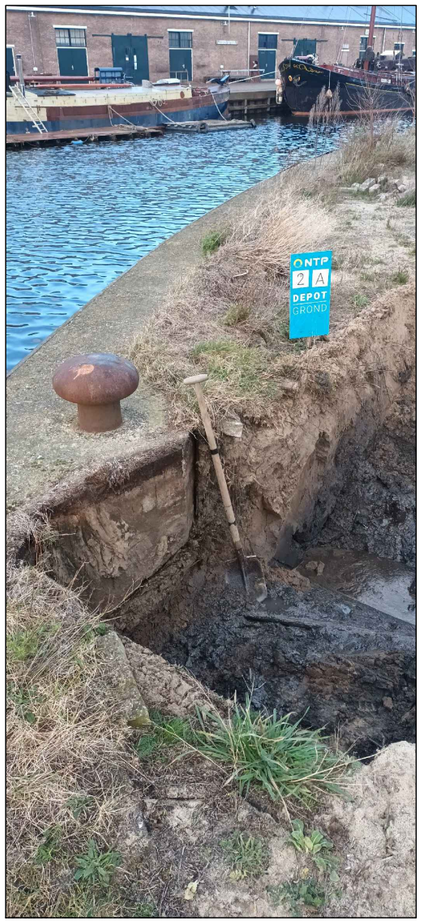



Foto proefsleuf DP12

DP12

Proefsleuven buitenveld

1 0.00 N.A.P.

Schaal: 1:50

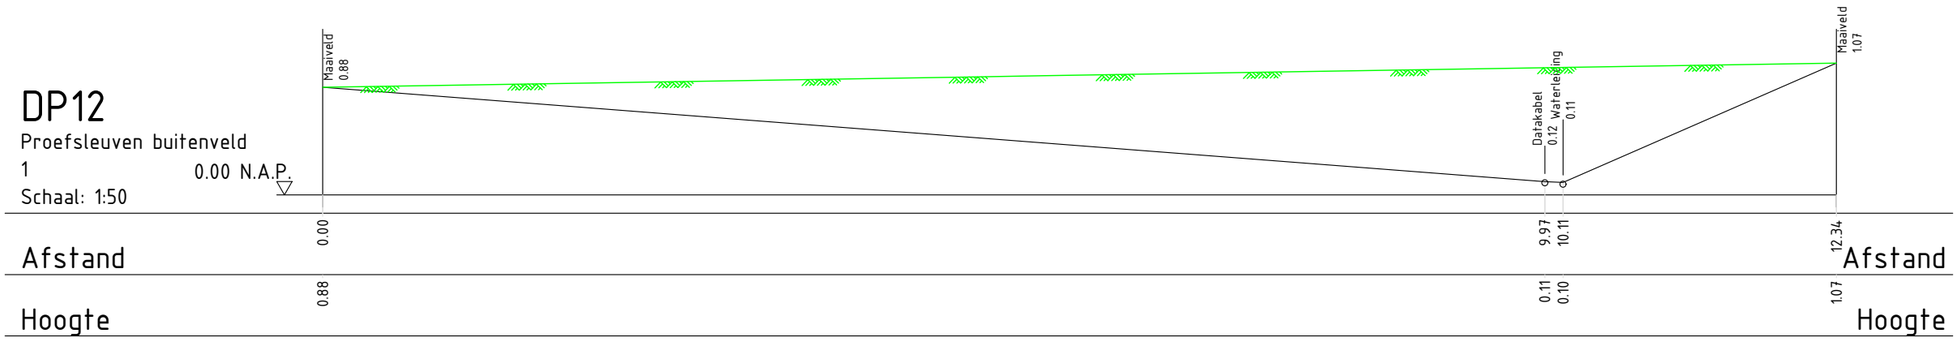

Alle hoogte maten t.o.v. NAP(in meters) en lengtematen in meters tenzij anders is aangegeven

Projectnaam:	Buitenveld Den Helder	*tekeningnr.*	1251079-TEK-VO-100
Onderdeel:	Proefsleuf 12	*formaat:* A3	*projectnummer:* 1251079
Opdrachtgever:	Rijksvastgoedbedrijf	*schaal:* 1:500/1:50	*projectfase:* VO

bestandsnaam:

1251079-TEK-VO-100-PROEFSLEUVEN BUITENVELD_v2.0.dwg


CONCEPT

NTP Hattem
Zonnecelstraat 7
8051 TB Hattem

T (038) 44 41 681
E hattem@ntp.nl
I www.ntp.nl


wijz.	*datum*	*getek.*	*gecon.*	*omschrijving*
1.0	19-01-2026	BvD	DH	Eerste uitgave

Deze tekening is eigendom van NTP B.V. Zij mag noch gekopieerd, noch aan derden ter kopiering of namaking getoond worden zonder toestemming der vennootschap.

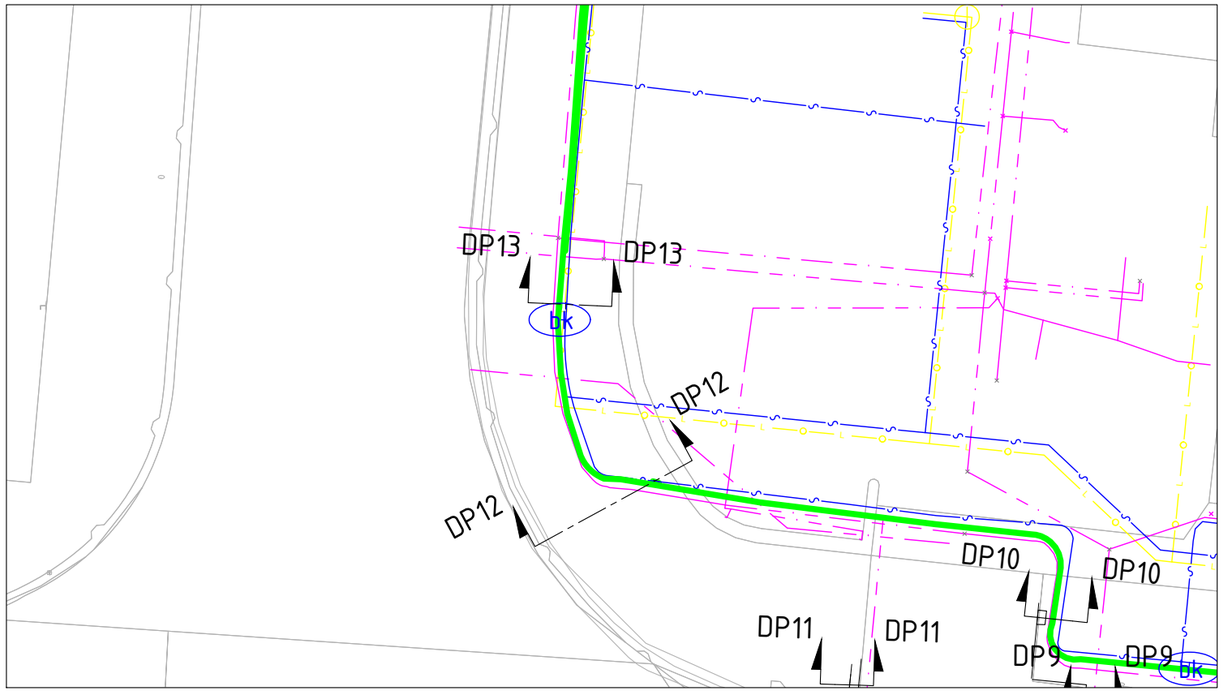

Overzicht met Klic-melding

Schaal 1:500

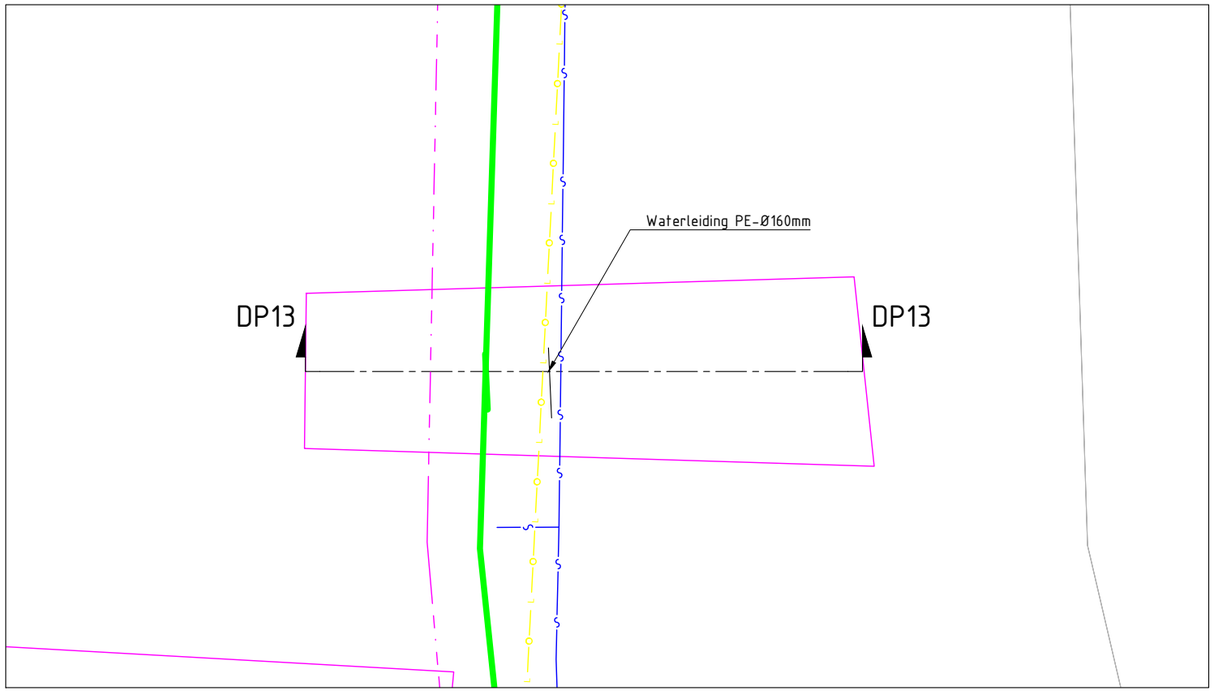

Situatie proefsleuf

Schaal 1:50




Foto proefsleuf DP13

DP13

Proefsleuven buitenveld

1

Schaal: 1:50

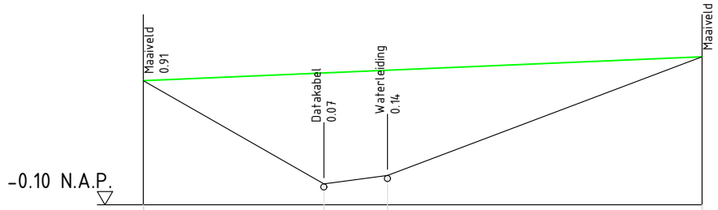

Afstand	0.00	1.47	1.99	4.56	Afstand
Hoogte	0.91	0.07	0.14	1.11	Hoogte

Alle hoogte maten t.o.v. NAP(in meters) en lengtematen in meters tenzij anders is aangegeven

Projectnaam:	Buitenveld Den Helder	*tekeningnr.*	1251079-TEK-VO-100
Onderdeel:	Proefsleuf 13	*formaat:* A3	*projectnummer:* 1251079
Opdrachtgever:	Rijksvastgoedbedrijf	*schaal:* 1:500/1:50	*projectfase:* VO

bestandsnaam:

1251079-TEK-VO-100-PROEFSLEUVEN BUITENVELD_v2.0.dwg


CONCEPT

NTP Hattem
Zonnecelstraat 7
8051 TB Hattem

T (038) 44 41 681
E hattem@ntp.nl
I www.ntp.nl

wijz.	datum	getek.	gecon.	omschrijving
1.0	19-01-2026	BvD	DH	Eerste uitgave

Deze tekening is eigendom van NTP B.V. Zij mag noch gekopieerd, noch aan derden ter kopiering of namaking getoond worden zonder toestemming der vennootschap.

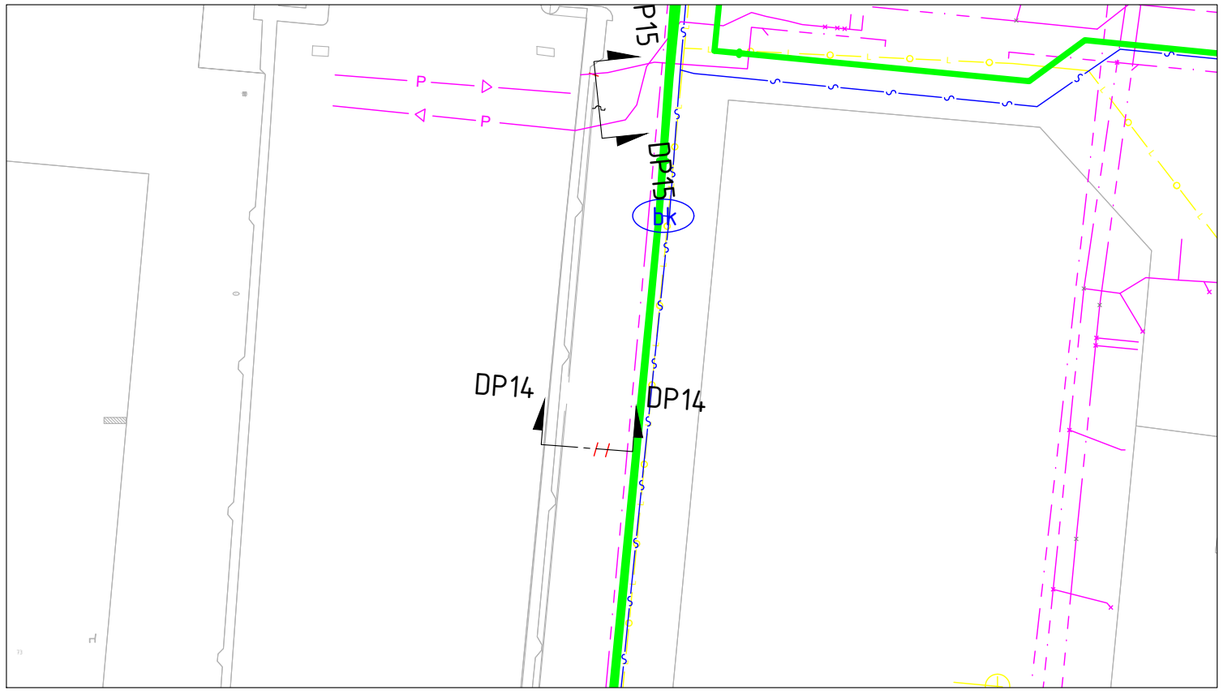


Overzicht met Klic-melding

Schaal 1:500



Foto proefsleuf DP14

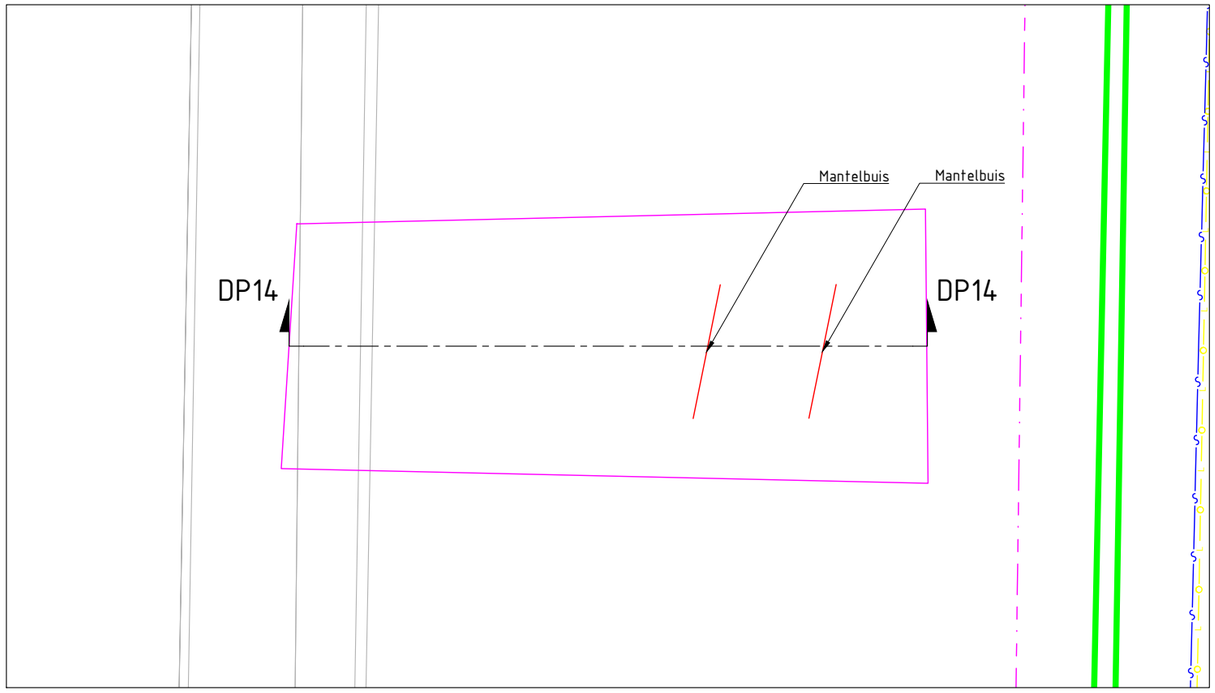

Situatie proefsleuf


Schaal 1:50

DP14

Proefsleuven buitenveld

1

Schaal: 1:50

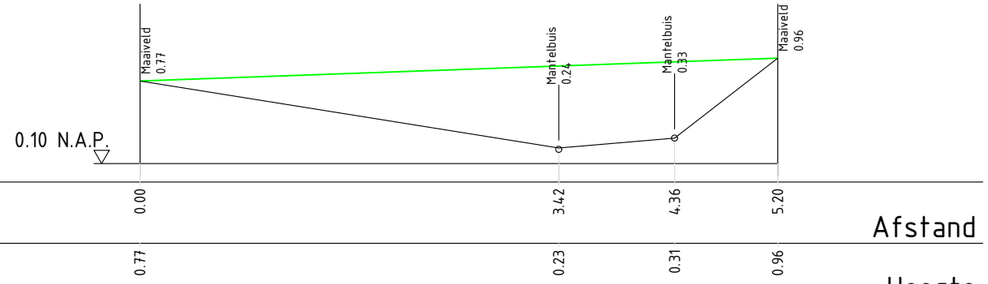

Alle hoogte maten t.o.v. NAP(in meters) en lengtematen in meters tenzij anders is aangegeven

Projectnaam:	Buitenveld Den Helder	*tekeningnr.*	1251079-TEK-VO-100
Onderdeel:	Proefsleuf 14	*formaat:* A3	*projectnummer:* 1251079
Opdrachtgever:	Rijksvastgoedbedrijf	*schaal:* 1:500/1:50	*projectfase:* VO

bestandsnaam:


1251079-TEK-VO-100-PROEFSLEUVEN BUITENVELD_v2.0.dwg

CONCEPT

NTP Hattem
Zonnecelstraat 7
8051 TB Hattem
T (038) 44 41 681
E hattem@ntp.nl
I www.ntp.nl


wijz.	datum	getek.	gecon.	omschrijving
1.0	19-01-2026	BvD	DH	Eerste uitgave

Deze tekening is eigendom van NTP B.V. Zij mag noch gekopieerd, noch aan derden ter kopiering of namaking getoond worden zonder toestemming der vennootschap.

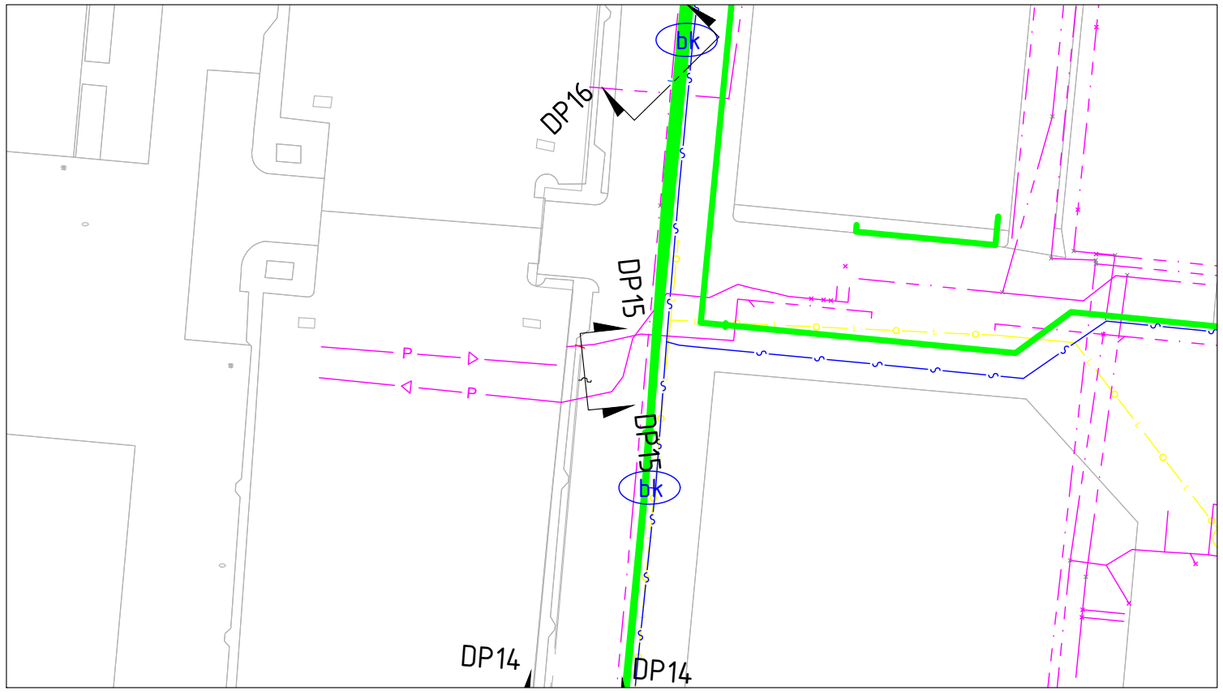

Overzicht met Klic-melding

Schaal 1:500

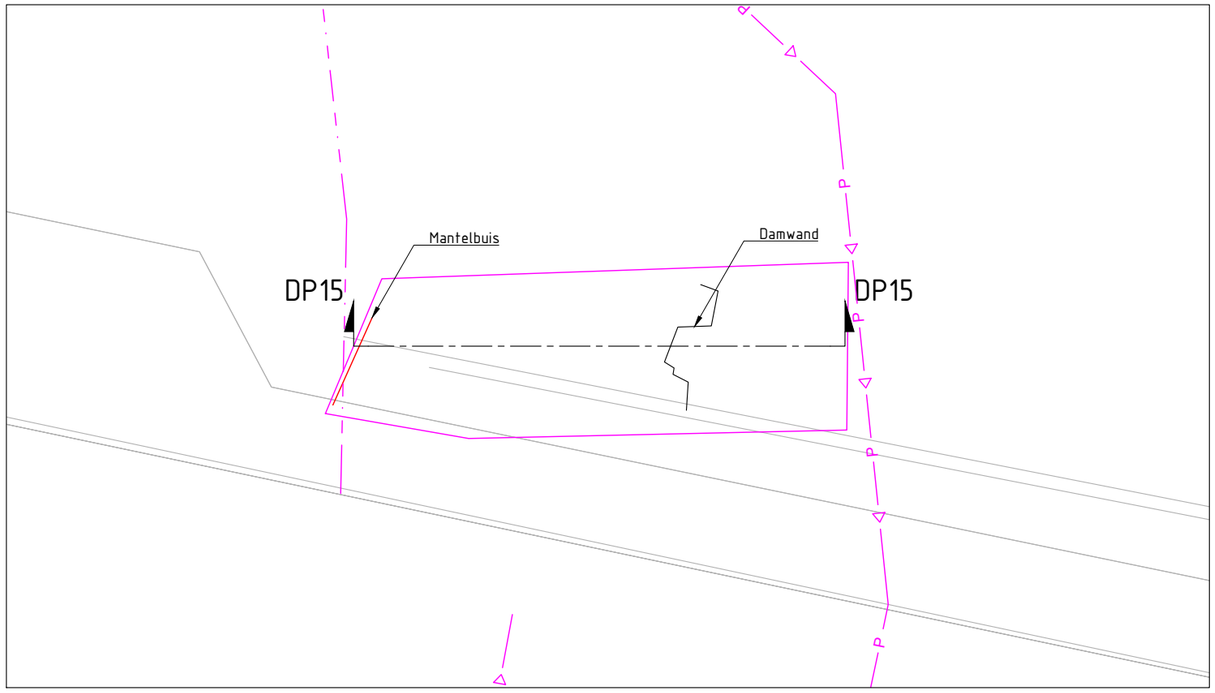

Situatie proefsleuf


Schaal 1:50



Foto proefsleuf DP15

DP15

Proefsleuven buitenveld
1
Schaal: 1:50

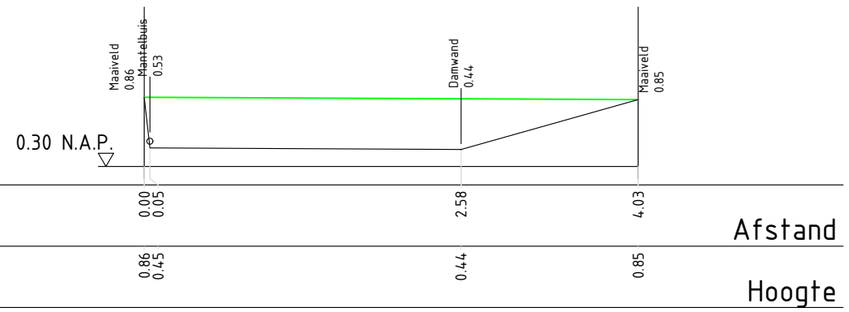

Alle hoogte maten t.o.v. NAP(in meters) en lengtematen in meters tenzij anders is aangegeven


Projectnaam:	Buitenveld Den Helder	*tekeningnr.*	1251079-TEK-VO-100
Onderdeel:	Proefsleuf 15	*formaat:* A3	*projectnummer:* 1251079
Opdrachtgever:	Rijksvastgoedbedrijf	*schaal:* 1:500/1:50	*projectfase:* VO
bestandsnaam:	1251079-TEK-VO-100-PROEFSLEUVEN BUITENVELD_v2.0.dwg		

CONCEPT

NTP Hattem
Zonnecelstraat 7
8051 TB Hattem
T (038) 44 41 681
E hattem@ntp.nl
I www.ntp.nl


wijz.	datum	getek.	gecon.	omschrijving
1.0	19-01-2026	BvD	DH	Eerste uitgave

Deze tekening is eigendom van NTP B.V. Zij mag noch gekopieerd, noch aan derden ter kopiering of namaking getoond worden zonder toestemming der vennootschap.

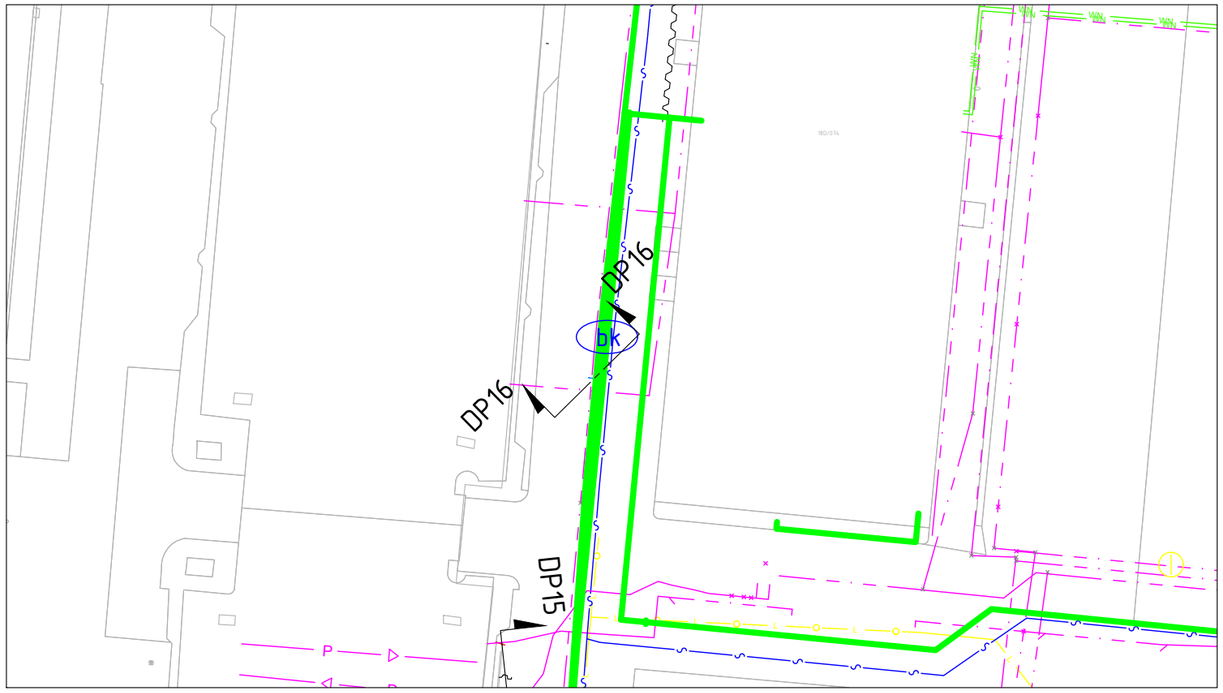

Overzicht met Klic-melding

Schaal 1:500

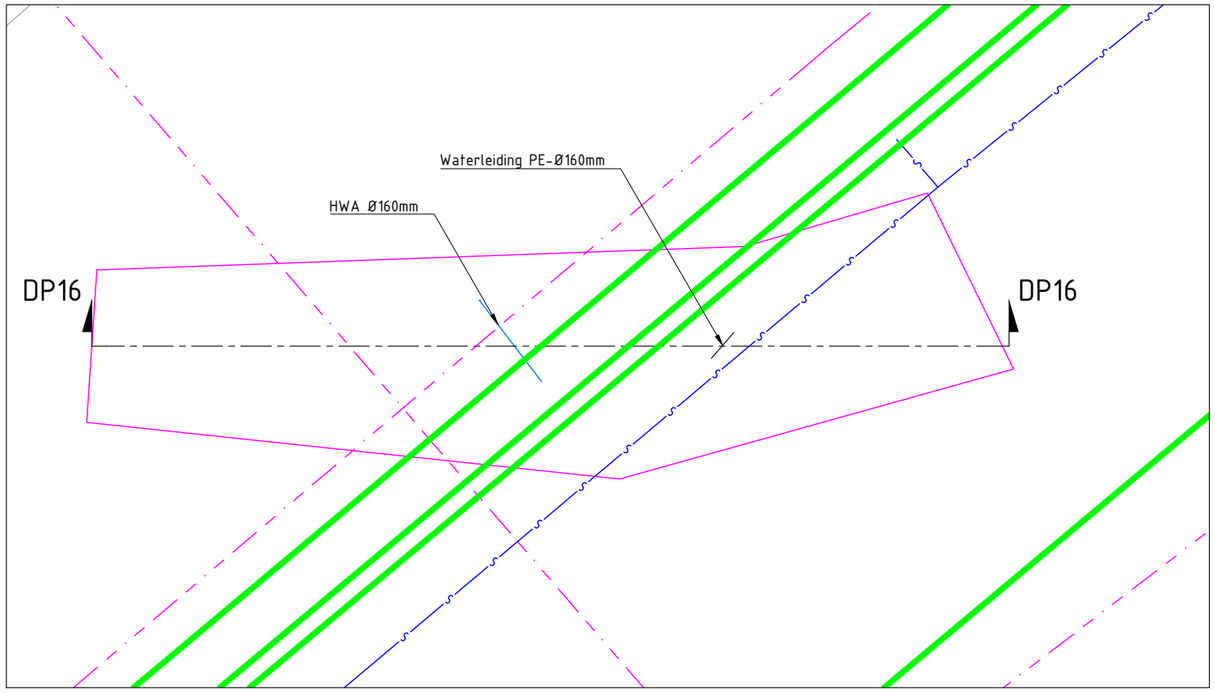

Situatie proefsleuf

Schaal 1:50

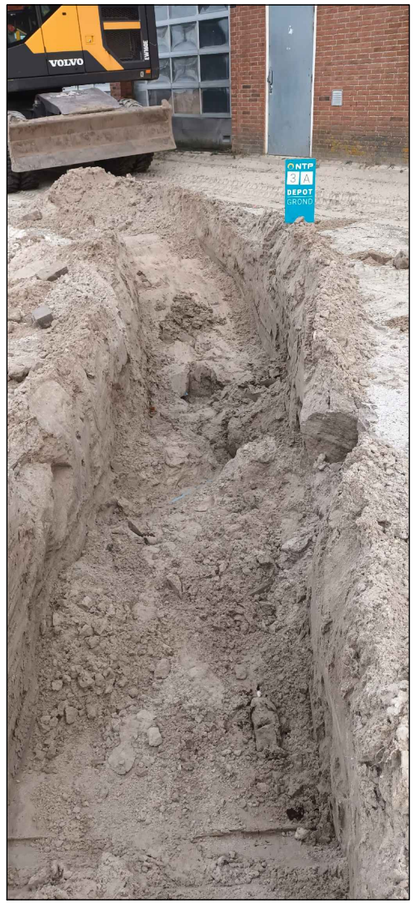



Foto proefsleuf DP16

DP16

Proefsleuven buitenveld

1

Schaal: 1:50

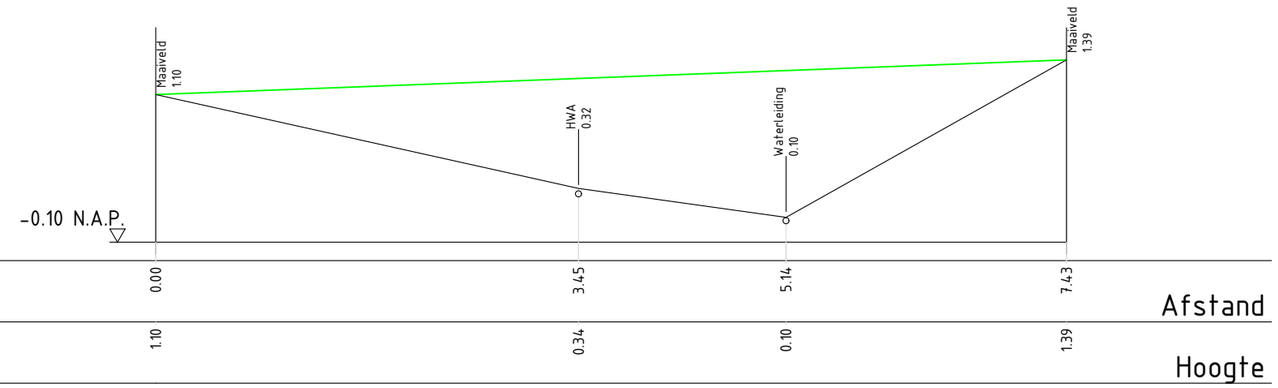

Alle hoogte maten t.o.v. NAP(in meters) en lengtematen in meters tenzij anders is aangegeven

Projectnaam:	Buitenveld Den Helder	*tekeningnr.*	1251079-TEK-VO-100
Onderdeel:	Proefsleuf 16	*formaat:* A3	*projectnummer:* 1251079
Opdrachtgever:	Rijksvastgoedbedrijf	*schaal:* 1:500/1:50	*projectfase:* VO

bestandsnaam:


1251079-TEK-VO-100-PROEFSLEUVEN BUITENVELD_v2.0.dwg

CONCEPT

NTP Hattem
Zonnecelstraat 7
8051 TB Hattem
T (038) 44 41 681
E hattem@ntp.nl
I www.ntp.nl


wijz.	datum	getek.	gecon.	omschrijving
1.0	19-01-2026	BvD	DH	Eerste uitgave

Deze tekening is eigendom van NTP B.V. Zij mag noch gekopieerd, noch aan derden ter kopiering of namaking getoond worden zonder toestemming der vennootschap.

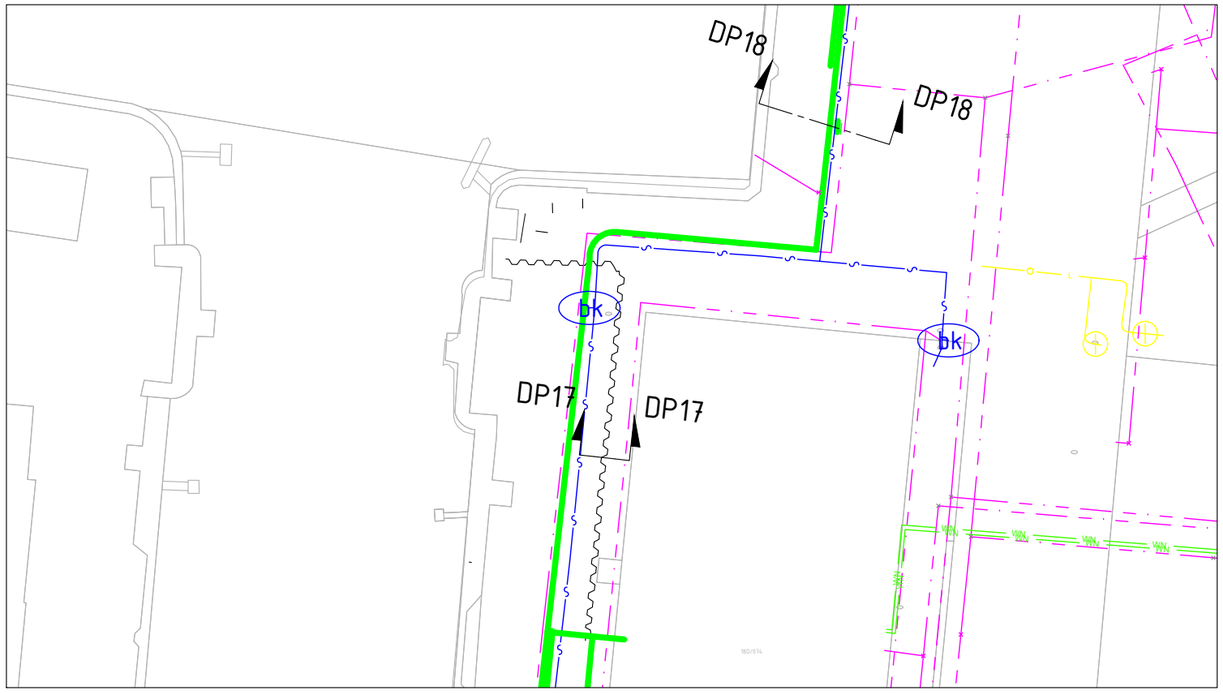

Overzicht met Klic-melding

Schaal 1:500

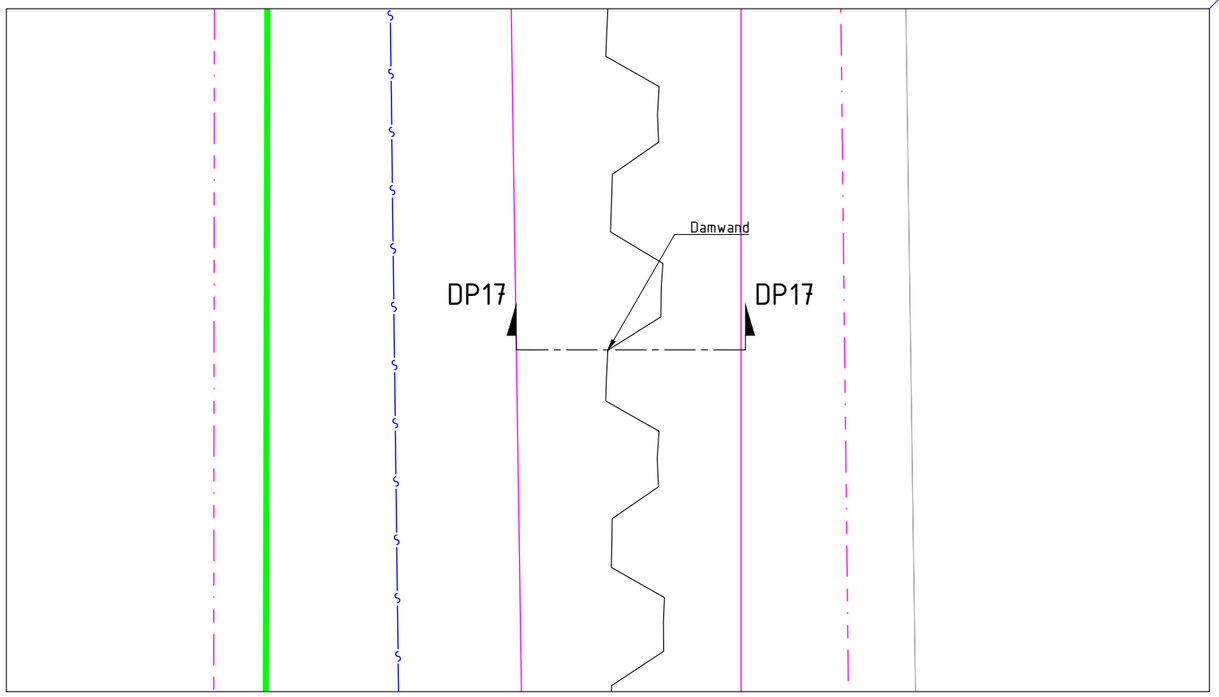

Situatie proefsleuf

Schaal 1:50




Foto proefsleuf DP17

DP17

Proefsleuven buitenveld

1

Schaal: 1:50

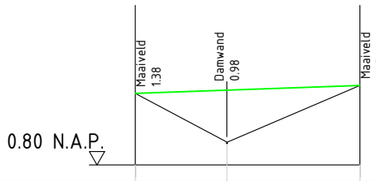

Alle hoogte maten t.o.v. NAP(in meters) en lengtematen in meters tenzij anders is aangegeven

Projectnaam:	Buitenveld Den Helder	*tekeningnr.*	1251079-TEK-VO-100
Onderdeel:	Proefsleuf 17	*formaat:* A3	*projectnummer:* 1251079
Opdrachtgever:	Rijksvastgoedbedrijf	*schaal:* 1:500/1:50	*projectfase:* VO

bestandsnaam:

1251079-TEK-VO-100-PROEFSLEUVEN BUITENVELD_v2.0.dwg


CONCEPT

NTP Hattem
Zonnecelstraat 7
8051 TB Hattem

T (038) 44 41 681
E hattem@ntp.nl
I www.ntp.nl


wijz.	datum	getek.	gecon.	omschrijving
1.0	19-01-2026	BvD	DH	Eerste uitgave

Deze tekening is eigendom van NTP B.V. Zij mag noch gekopieerd, noch aan derden ter kopiering of namaking getoond worden zonder toestemming der vennootschap.

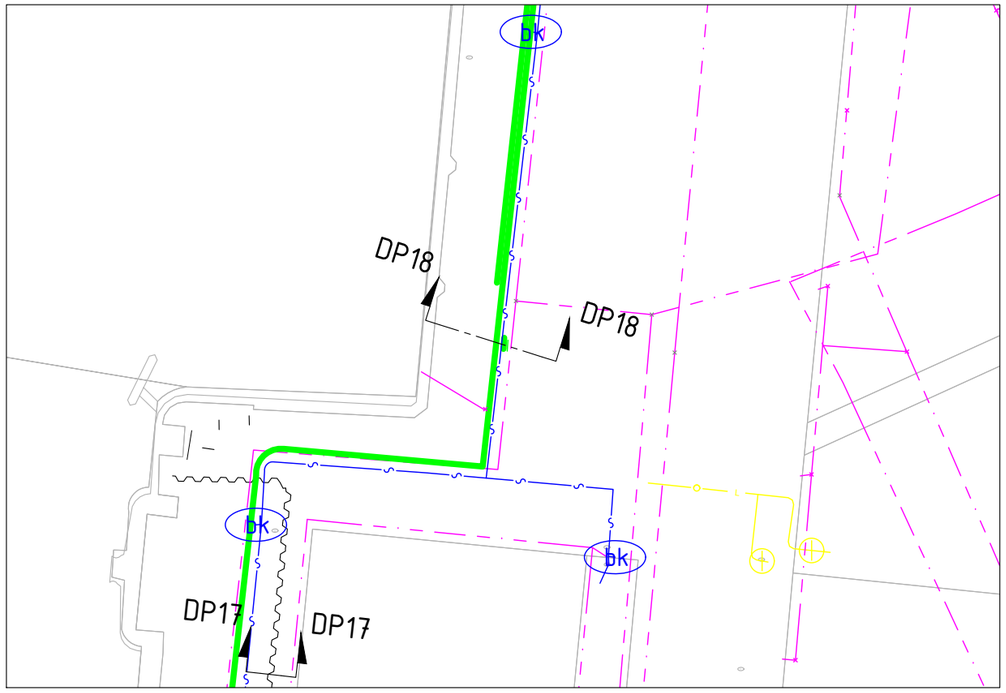

Overzicht met Klic-melding

Schaal 1:500

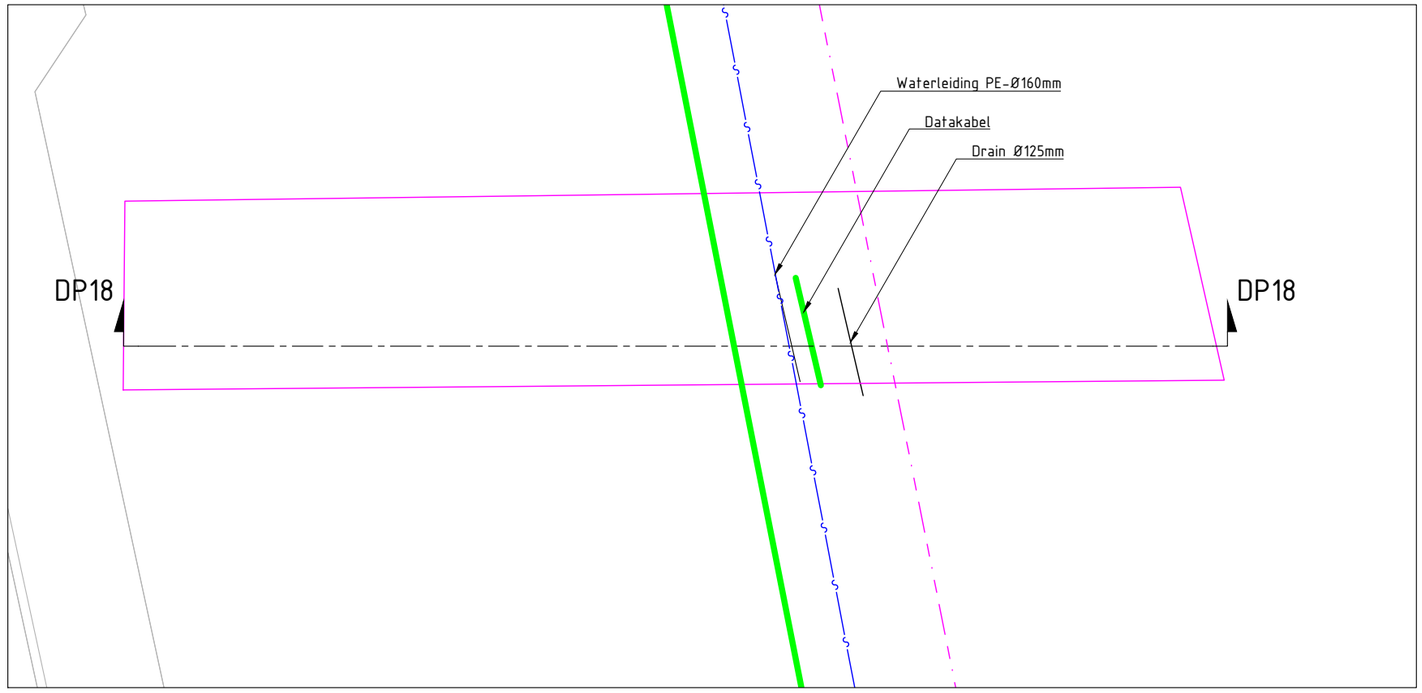

Situatie proefsleuf

Schaal 1:50

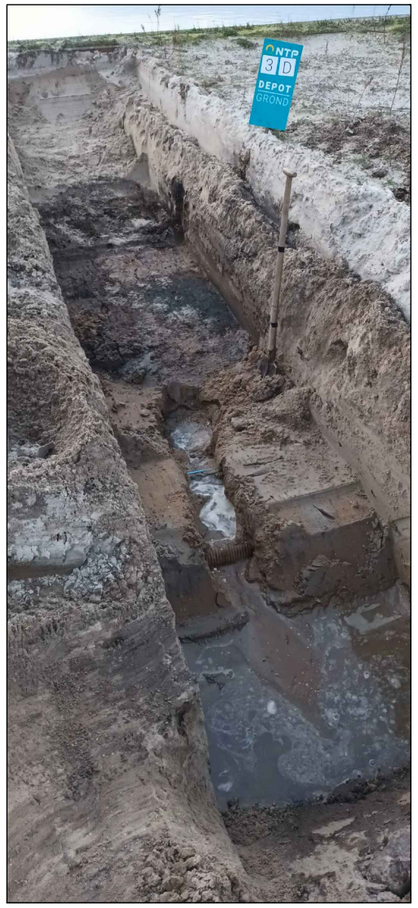



Foto proefsleuf DP18

DP18

Proefsleuven buitenveld

1

Schaal: 1:50

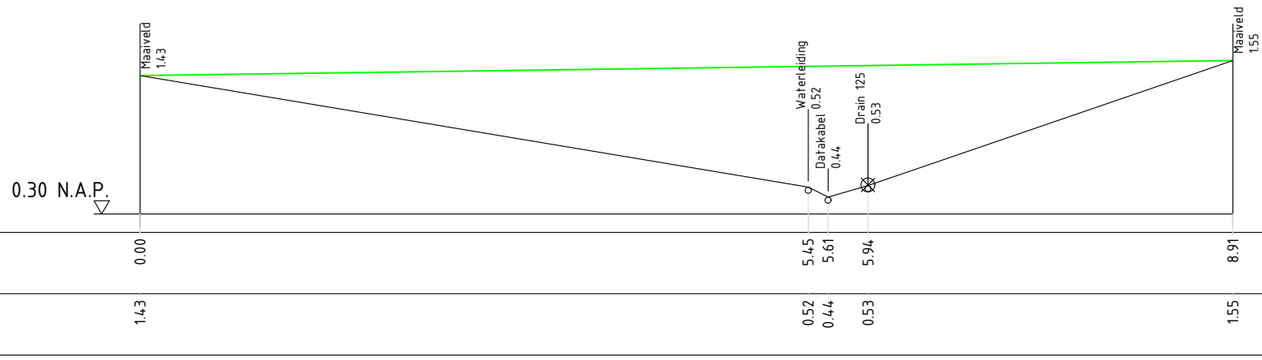

Alle hoogte maten t.o.v. NAP(in meters) en lengtematen in meters tenzij anders is aangegeven

Projectnaam:	Buitenveld Den Helder	*tekeningnr.*	1251079-TEK-VO-100
Onderdeel:	Proefsleuf 18	*formaat:* / *projectnummer:*	A3 / 1251079
Opdrachtgever:	Rijksvastgoedbedrijf	*schaal:* / *projectfase:*	1:500/1:50 / VO

bestandsnaam:

1251079-TEK-VO-100-PROEFSLEUVEN BUITENVELD_v2.0.dwg

CONCEPT

NTP Hattem
Zonnecelstraat 7
8051 TB Hattem
T (038) 44 41 681
E hattem@ntp.nl
I www.ntp.nl


wijz.	datum	getek.	gecon.	omschrijving
1.0	19-01-2026	BvD	DH	Eerste uitgave

Deze tekening is eigendom van NTP B.V. Zij mag noch gekopieerd, noch aan derden ter kopiering of namaking getoond worden zonder toestemming der vennootschap.



Overzicht met Klic-melding

Schaal 1:500

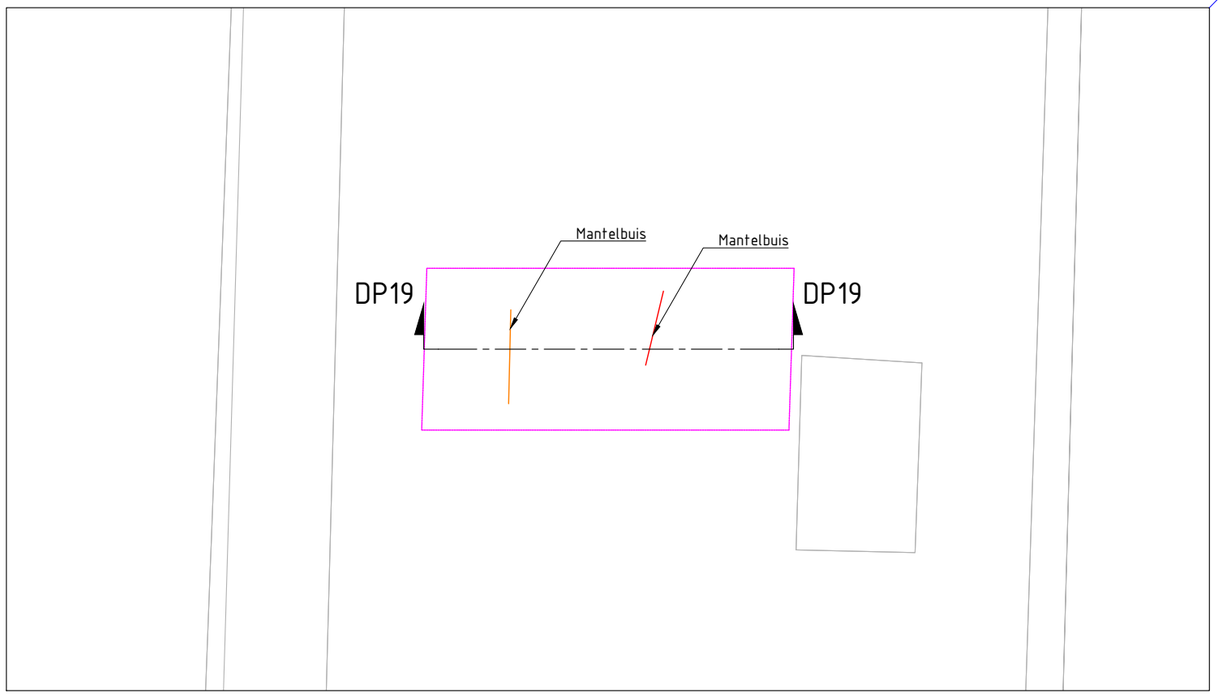

Situatie proefsleuf

Schaal 1:50

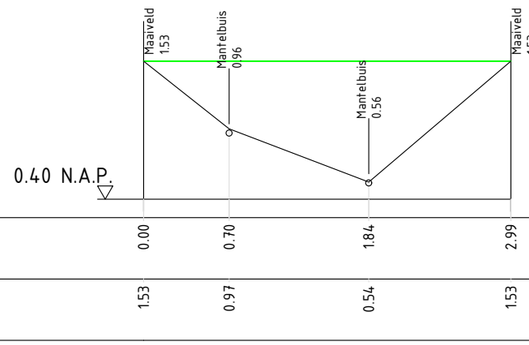




Foto proefsleuf DP19

DP19

Proefsleuven buitenveld
1
Schaal: 1:50



Alle hoogte maten t.o.v. NAP(in meters) en lengtematen in meters tenzij anders is aangegeven

Projectnaam:	Buitenveld Den Helder	*tekeningnr.*	1251079-TEK-VO-100
Onderdeel:	Proefsleuf 19	*formaat:* A3	*projectnummer:* 1251079
Opdrachtgever:	Rijksvastgoedbedrijf	*schaal:* 1:500/1:50	*projectfase:* VO
bestandsnaam:	1251079-TEK-VO-100-PROEFSLEUVEN BUITENVELD_v2.0.dwg		

CONCEPT

NTP Hattem
Zonnecelstraat 7
8051 TB Hattem
T (038) 44 41 681
E hattem@ntp.nl
I www.ntp.nl


wijz.	datum	getek.	gecon.	omschrijving
1.0	19-01-2026	BvD	DH	Eerste uitgave

Deze tekening is eigendom van NTP B.V. Zij mag noch gekopieerd, noch aan derden ter kopiering of namaking getoond worden zonder toestemming der vennootschap.



Overzicht met Klic-melding

Schaal 1:500

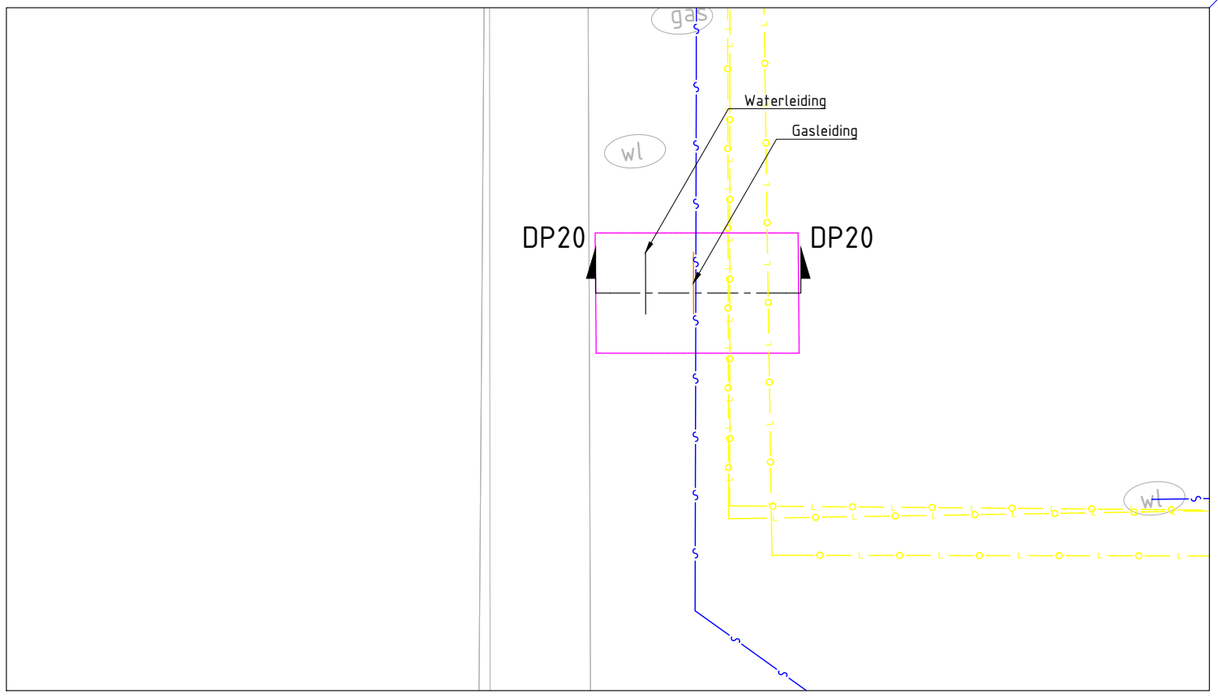

Situatie proefsleuf

Schaal 1:50




Foto proefsleuf DP20

DP20

Proefsleuven buitenveld

1

Schaal: 1:50

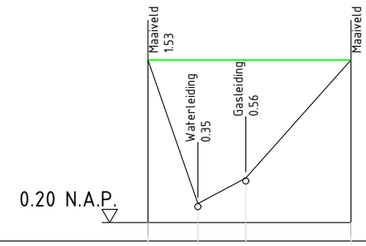

Afstand	0.00	0.41	0.80	1.66	Afstand
Hoogte	1.53	0.36	0.56	1.53	Hoogte

Alle hoogte maten t.o.v. NAP(in meters) en lengtematen in meters tenzij anders is aangegeven

Projectnaam:	Buitenveld Den Helder	*tekeningnr.*	1251079-TEK-VO-100
Onderdeel:	Proefsleuf 20	*formaat:* A3	*projectnummer:* 1251079
Opdrachtgever:	Rijksvastgoedbedrijf	*schaal:* 1:500/1:50	*projectfase:* VO
bestandsnaam:	1251079-TEK-VO-100-PROEFSLEUVEN BUITENVELD_v2.0.dwg		

CONCEPT

NTP Hattem
Zonnecelstraat 7
8051 TB Hattem
T (038) 44 41 681
E hattem@ntp.nl
I www.ntp.nl

wijz.	datum	getek.	gecon.	omschrijving
1.0	19-01-2026	BvD	DH	Eerste uitgave

Deze tekening is eigendom van NTP B.V. Zij mag noch gekopieerd, noch aan derden ter kopiering of namaking getoond worden zonder toestemming der vennootschap.