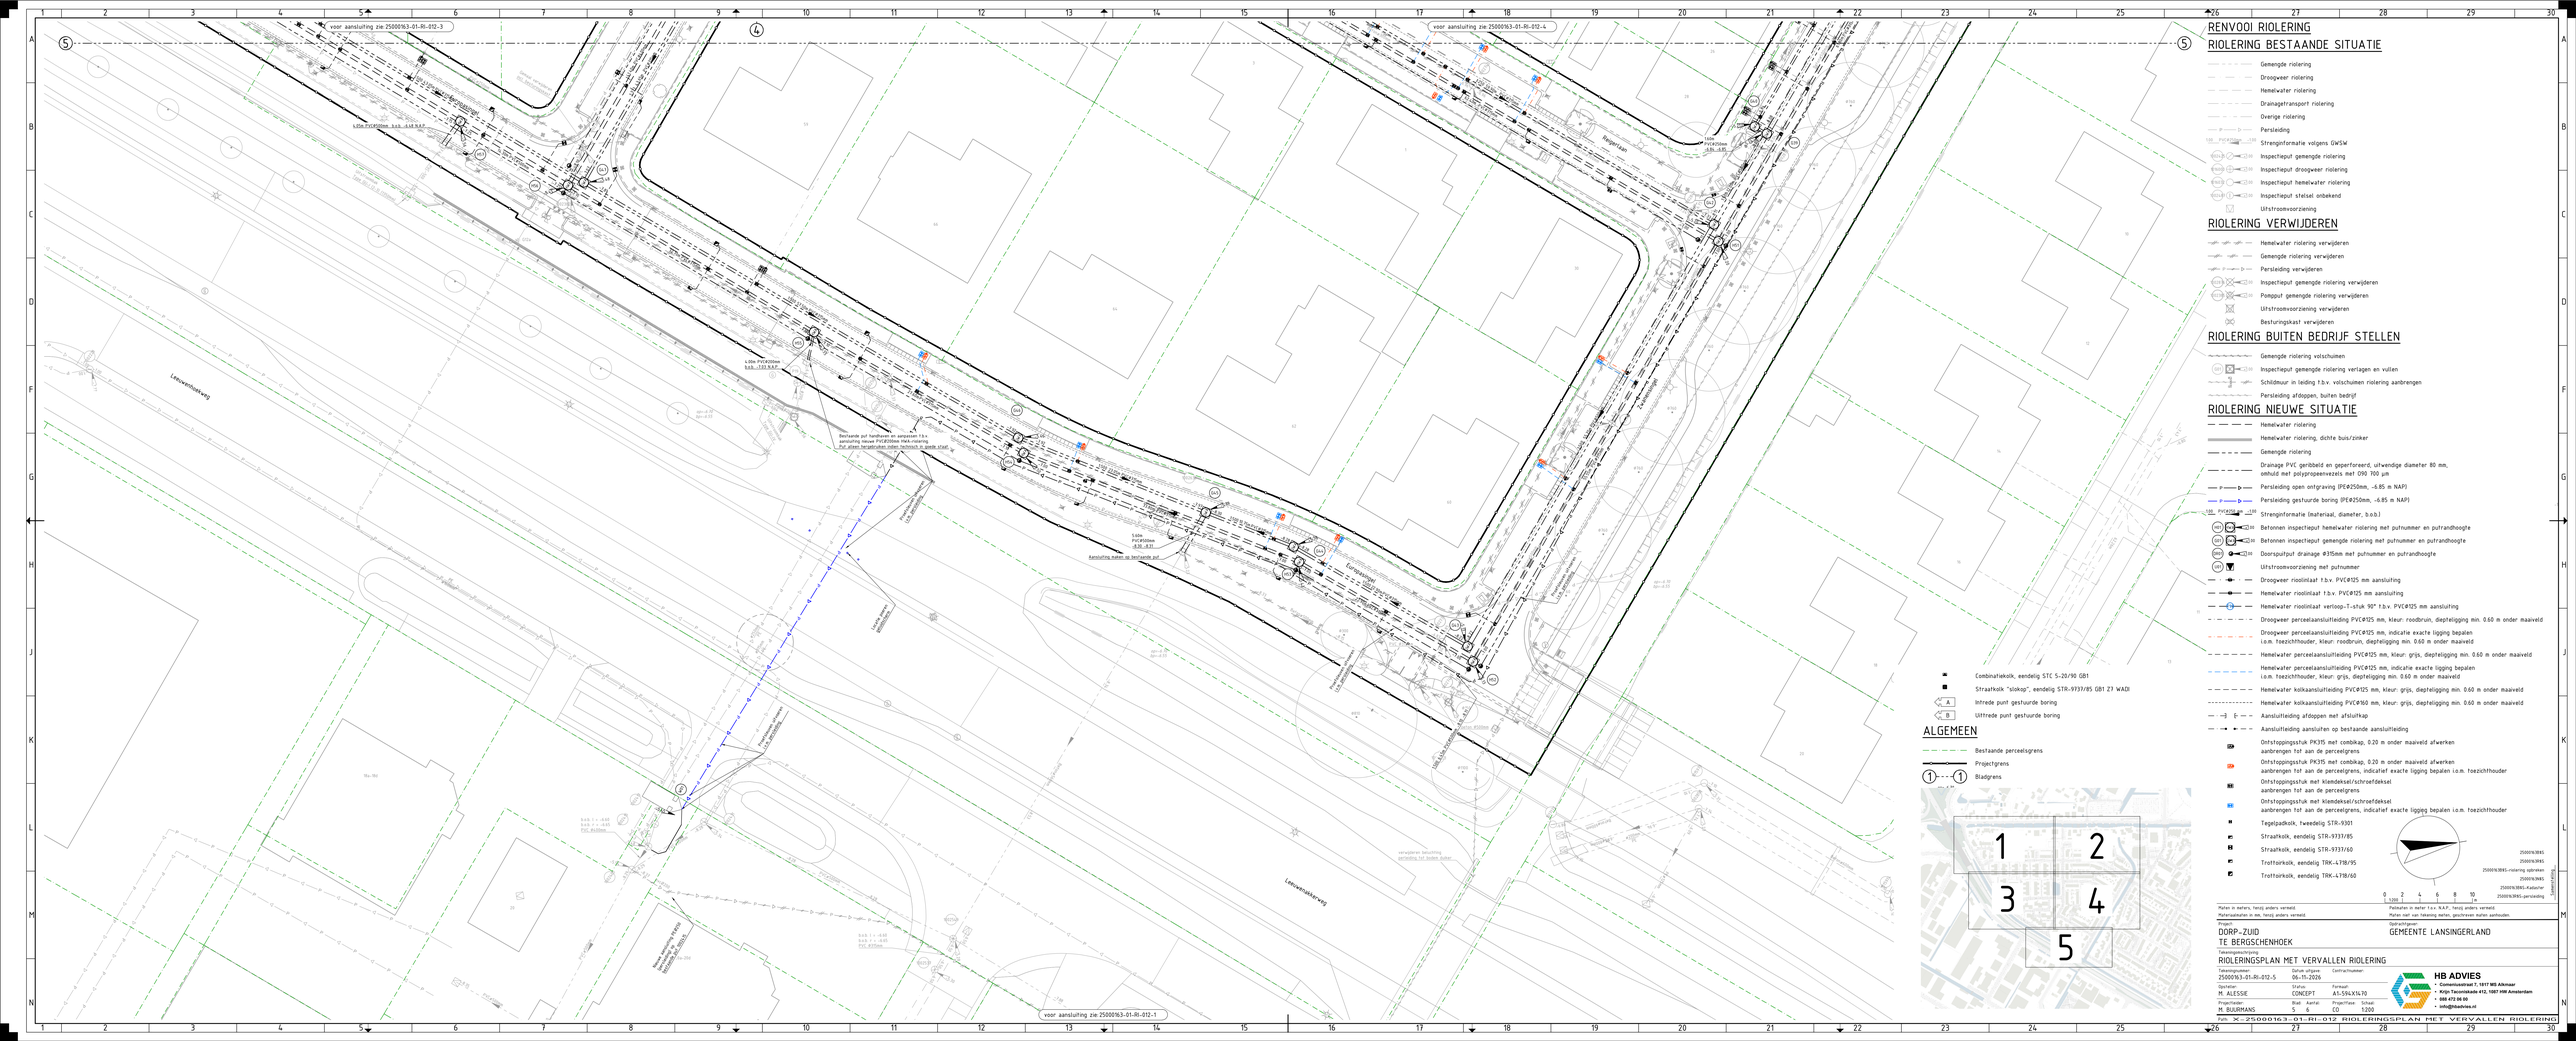

voor aansluiting zie 25000163-01-RI-012-3
voor aansluiting zie 25000163-01-RI-012-4
voor aansluiting zie 25000163-01-RI-012-1
Leeuwenbaksweg
Leeuwenbaksweg
Ringdijk
Eurogracht
Eurogracht
Eurogracht