

P1200 Beethovenlaan

Schaal 1:200


Dit HWA verhogen als dit nodig is voor de kruising

Nader beschouwen bestaande riolering
Dammeren/voltschuimen of relinen

Rioolplan aansluiten op ontwerp Oude Beekbergerweg

LEGENDA

PVC ø250	aanbrengen vuilwater riool (VWA) met materiaal, diameter en b.o.b.
IT ø250	aanbrengen infiltratie riool (ITR) met materiaal, diameter en b.o.b.
	werkgrens
	perceelgrens
VWA001	aanbrengen VWA inspectieput met putnummer, putdekselhoogte en inwendige putafmeting
ITR001	aanbrengen ITR inspectieput met putnummer, putdekselhoogte en inwendige putafmeting
OVS001	aanbrengen overstortput met putnummer, putdekselhoogte en inwendige putafmeting

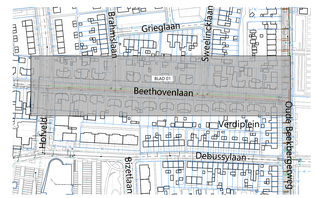

P1200 Overzichtskaart

Schaal 1:2000

Opmerking:
- Maatvoering in meters
- Materiaalmaten in millimeters, tenzij anders aangegeven
- Hoogtematen in meters t.o.v. N.A.P.

5							
4							
3							
2							
1	mad	20-03-2026	Concept				
VERWIJZING		DATUM	STATUS	OMSCHRIJVING		GECONTR.	VRIJGE

OPDRACHTGEVER:
GEMEENTE APELDOORN

PROJECT:
Componistenbuurt Apeldoorn
Schetsontwerp - Rioolplan

ONDERDEEL:
P1200 Beethovenlaan
Beethovenlaan

Roelofs
Postadres
Postbus 14
7683 ZG Den Ham
Bezoekadres
Kraaienhoek 8
7683 PM Den Ham
T +31 (0)546 67 88 88
E info@roelofs.nl
Tweede vestigingen in
Alblasserdam Zwek
Amsterdam Stadskanaal
Arnhem Steenwijk
Heerhugowaard Veenendaal

SCHAAL: 1:200 | PROJECTNR.: 41252253 | TEKENINGNR.: RIOS | FORMAAT: A0 | BLAD: 01 van: 01

Meer waarde aan ruimte

C:\Users\mad\Roelofs Beheer BV\Componistenbuurt Apeldoorn - Onkwerp\P1200\01 Tekeningen\21B Concept\RIOS-C01-01\20251 Mad-Beethovenlaan.dwg