

P1200 Beethovenlaan


Schaal 1:200



LEGENDA

- werkgrens
- perceelsgrens
- bestaande boom, handhaven
- nieuwe boom
- voorkant band
- inrit/parkeervak indeling
- aanbrengen opsluitband 100x200 mm
- aanbrengen trottoirband 180/200x250 mm
- inrit
- PP privaat parkeren
- DF RO straatbakstenen dikformaat, dik 80 mm, kleur rood/bruin
- KF ZW betonstraatstenen keiformaat, dik 80 mm, kleur zwart
- 30x30 12221-6 betontegels 300x300x60 mm kleur grijs
- Asfalt
- Groen
- 4.80 sinusdrempel 30 km/u, hoog 12 cm

Uitgangspunten
- Herstraten Beethovenlaan
- Grens aan zuidzijde bij voetpad, niet bij de kadastrale grens

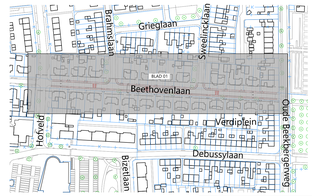

P1200 Overzichtskaart

Schaal 1:2000

Opmerking:
- Maatvoering in meters
- Materiaalmaten in millimeters, tenzij anders aangegeven
- Hoogtematen in meters t.o.v. N.A.P.

4							
3							
2							
1	mad	20-03-2026	Concept				
VERSIENR.		DATUM	STATUS	OMSCHRIJVING		GECONTR.	VRIJGE

OPDRACHTGEVER:
GEMEENTE APELDOORN

PROJECT:
Componistenbuurt Apeldoorn
Schetsontwerp

ONDERDEEL:
P1200 Beethovenlaan
Beethovenlaan

Roelofs
Postadres
Postbus 34
7683 ZG Den Ham
Bezoekadres
Kraaienhoek 8
7683 PM Den Ham
T +31 (0)546 67 88 88
info@roelofs.nl
Twente, Vestigingen in
Almelo
Enschede
Amsterdam
Staddenveer
Arnhem
Steenwijk
Heerhugowaard
Veenendaal

SCHAAL: 1:200 | PROJECTNR.: 41252253 | TEKENINGNR.: S005 | FORMAAT: A0 | BLAD: 01 van: 01

Meer waarde aan ruimte