


ALGEMENE UITGANGSPUNTEN:
- Alle maten in meter tenzij anders is aangegeven
- Alle hoogtematen in meter t.o.v. N.A.P.
- Alle hoeken in het 360 graden stelsel
- De maten en peilen in het werk controleren en afwijkingen melden bij de directie
- De gebruikte tekenstandaard is de NLCS

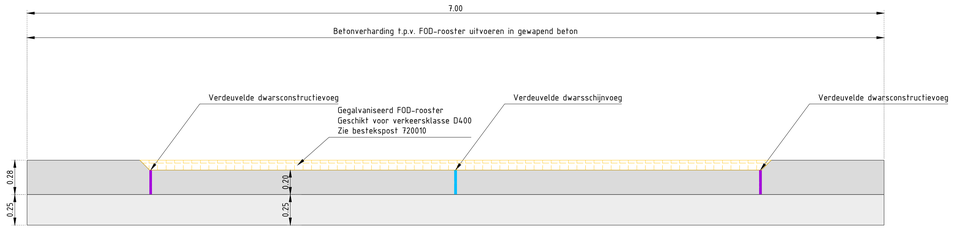


Detail verdiept FOD-rooster
Schaal: 1:20

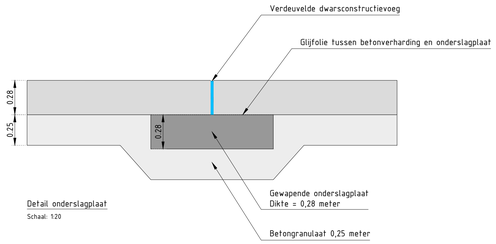


Detail onderslagplaat
Schaal: 1:20

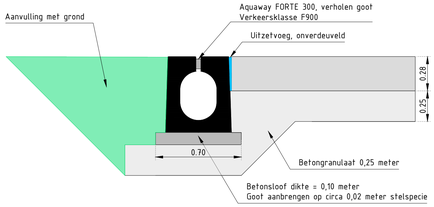


Detail afwateringsgoot (verholen goot)
Schaal: 1:20

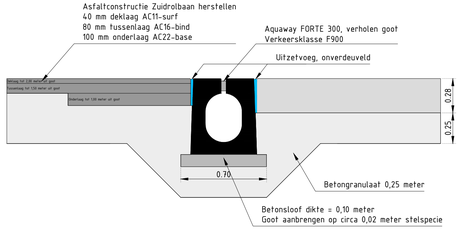


Detail afwateringsgoot (verholen goot) - Aansluiting Oostrolbaan
Schaal: 1:20

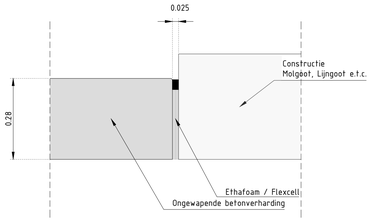


Detail uitzetvoeg 25mm (onverdeuveld)
Schaal: 1:10

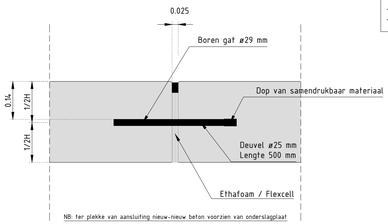


Detail constructie(uitzet)voeg 25mm (verdeuveld)
Schaal: 1:10

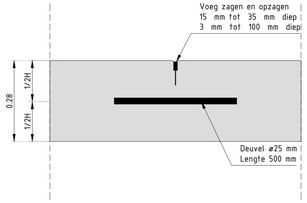

Detail dwarsschijnvoeg 15mm
Schaal: 1:10

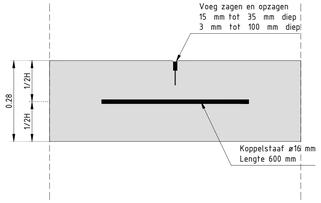

Detail langsschijnvoeg 15mm
Schaal: 1:10

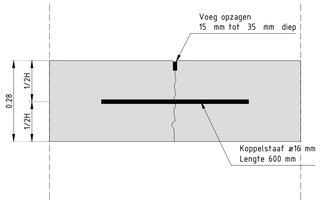


Detail langsconstructievoeg 15mm
Schaal: 1:10




Taxi- en afdraaimarkering
Schaal: 1:20




Safety markering
Schaal: 1:20

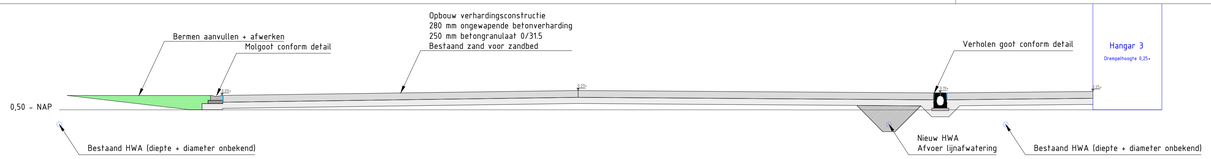

Dwarsprofiel A-A

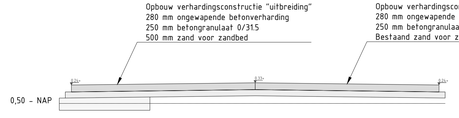

Dwarsprofiel B-B

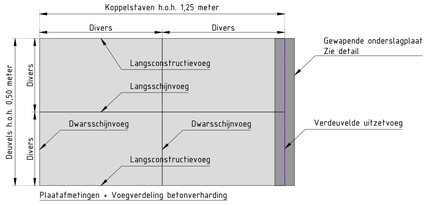

Plaatafmetingen + Voegverdeling betonverharding

1.01	30-10-26	MHe	N.a.v. interne controle t.b.v. aanbesteding

Reconstructie platform H3/H4.
Vliegbasis Leeuwarden

Specificatie:

Tekening C06
Dwarsprofielen + Details

Objectnummer:	06C02	Getekend:	MHe
Gebouwnummer:	(geen)	Gecontroleerd:	MvdB
Besteknummer:	44999-21	Datum:	30-10-2026
Projectnummer:	44999	Schaal:	1:500
Fase:	Bestek	Formaat:	A1 (594x841 mm)
Versie:	1.01	Documentcode:	----------/----/----

Blad: C06 van C06

Rijksvastgoedbedrijf
Ministerie van Volkshuisvesting en Ruimtelijke Ordening

Directie - Vastgoedbeheer
www.rijksvastgoedbedrijf.nl
088 115 80 00