
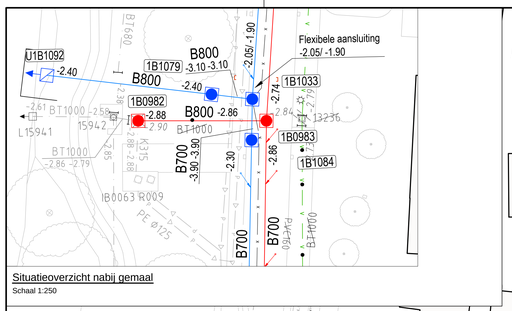


Situatieoverzicht nabij gemaal

Schaal 1:250

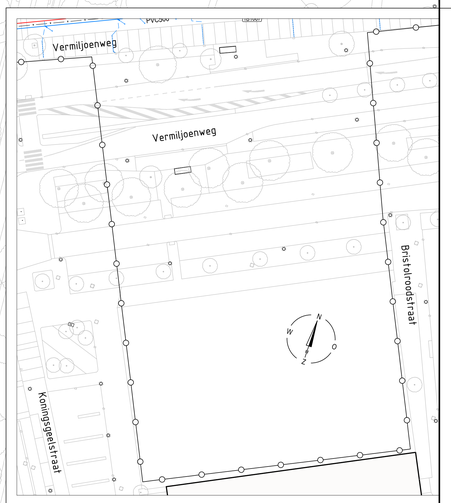

Situatieoverzicht zuidelijk deel Vermiljoenweg

Schaal 1:500

RENVOOI RIOLERINGSWERKEN

- werkgrens
- te leggen vuilwaterriool met inspectieputten
- te legen hemelwaterriool met inspectieputten
- te leggen drainage 150 mm inwendig b.o.b. 15 cm. onder polderpeil
- inspectieput kunststof Ø80cm
- inspectieput kunststof Ø100cm
- inspectieput beton 80x80cm/100x100cm/125x125cm/150x150cm
- uitstroomvoorziening
- bestaand vuilwaterriool inclusief inspectieputten
- bestaand regenwaterriool inclusief inspectieputten
- bestaand persriool
- te verwijderen hemel-/vuilwaterriool inclusief inspectieputten
- vol te schuimen hemel-/vuilwaterriool
- schildmuur
- relinen riolering
- inlaat PVC 125mm op DWA / HWA
- inlaat PVC 160mm op DWA / HWA
- vuilwater perceelaansluiting PVC 125mm
- vuilwater perceelaansluiting PVC 160mm
- hemelwater perceelaansluiting PVC 125mm
- hemelwater kolkaansluiting PVC 125mm
- hemelwater kolkaansluiting PVC 160mm
- herplaatsen kolk
- eindkap kunststof
- hoogte bestaand maaiveld t.p.v. inspectieput in m t.o.v. NAP

OPMERKINGEN

Polderpeil -1,46m NAP

b.o.b. in meters t.o.v. NAP

diameters in mm

WIJZ.	DATUM	OMSCHRIJVING	TEKENAAR
A	10-11-2026	Hoogtes bestaand maaiveld t.h.v. inspectieputten toegevoegd	J.V.

PROJECT
Rioolvervanging Kleurenbuurt Noord
te Zaandam

ONDERWERP
Riolering aanlegtekening

TEKENAAR: J. Veenboer
PROJECTNUMMER: 100245
STATUS: Bestek
BESTEK: 26-015

TEKENINGNUMMER: 26-015-21
WIJZIGING: A
BLAD: 1
DATUM: 01-10-2026
SCHAAL: 1:500
FORMAAT: A0

GEMEENTE ZAANSTAD
Stadhuisplein 100
1506MZ Zaandam
tel: 14 075

INGENIEURSBUREAU
1506MZ Zaandam
info@znstd.nl
www.znstd.nl

gemeente Zaanstad

ZNSTD

Overzicht tekeningen:

- 26-015-10 - Bestaande situatie
- 26-015-11 - Verharding opbreektekening
- 26-015-20 - Riolering opbreektekening
- 26-015-21 - Riolering aanlegtekening
- 26-015-22 - Riolering detailtekening
- 26-015-30 - Verharding aanlegtekening