


Situatieoverzicht nabij gemaal

Schaal 1:250

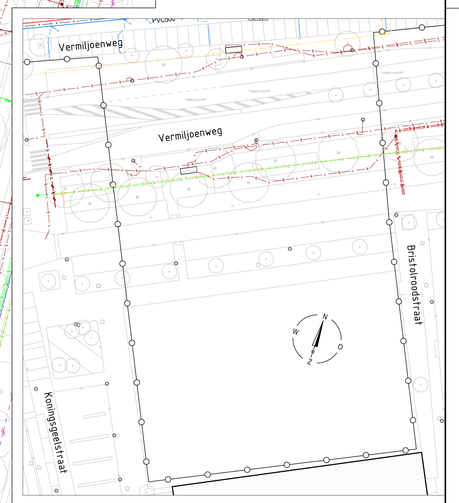

Situatieoverzicht zuidelijk deel Vermiljoenweg

Schaal 1:500

LEGENDA - BESTAANDE KABELS EN LEIDINGEN

- Gemeente Zaanstad, electra LS (OVL)
- Ziggo
- Liander, gas HD
- Liander, gas LD
- Liander, electra MS
- Liander, electra LS
- Liander, datakabel
- KPN
- PWN
- Eurofiber

RENVOOI RIOLERINGSWERKEN

- werkgrens
- te leggen vuilwaterriool met inspectieputten
- te legen hemelwaterriool met inspectieputten
- te leggen drainage 150 mm inwendig b.o.b. 15 cm. onder polderpeil
- inspectieput kunststof Ø80cm
- inspectieput kunststof Ø100cm
- inspectieput beton 80x80cm/100x100cm/125x125cm/150x150cm
- uitstroomvoorziening
- bestaand vuilwaterriool inclusief inspectieputten
- bestaand regenwaterriool inclusief inspectieputten
- bestaand persriool
- te verwijderen hemel-/vuilwaterriool inclusief inspectieputten
- vol te schuimen hemel-/vuilwaterriool
- schildmuur
- relinen riolering
- inlaat PVC 125mm op DWA / HWA
- inlaat PVC 160mm op DWA / HWA
- vuilwater perceelaansluiting PVC 125mm
- vuilwater perceelaansluiting PVC 160mm
- hemelwater perceelaansluiting PVC 125mm
- hemelwater kolkaansluiting PVC 125mm
- hemelwater kolkaansluiting PVC 160mm
- herplaatsen kolk
- eindkap kunststof

OPMERKINGEN

Polderpeil -1,46m NAP

b.o.b. in meters t.o.v. NAP

diameters in mm

WIJZ.	DATUM	OMSCHRIJVING	TEKENAAR
-			

PROJECT
Rioolvervanging Kleurenbuurt Noord
te Zaandam

ONDERWERP
Riolering aanlegtekening
Incl. bestaande kabels en leidingen

TEKENAAR: J. Veenboer
PROJECTNUMMER: 100245
STATUS: Bestek
BESTEK: 26-015

gemeente Zaanstad

TEKENINGNUMMER: 26-015-23
WIJZIGING:
BLAD: 1
DATUM: 05-11-2026
SCHAAL: 1:500
FORMAAT: A0

GEMEENTE ZAANSTAD
Stadhuisplein 100
postbus 2000
tel: 14 075

INGENIEURSBUREAU
1500MZ Zaandam
1500XAZ Zaandam
www.zaanstad.nl

26-015-23 - Nieuwe tekening (05-11-2026).dwg