


Gelijke vormgeving toepassen bij verhoogde kruisingvlakken.

Principedetail: aanbrengen drempelmarkering

schaal 1:50

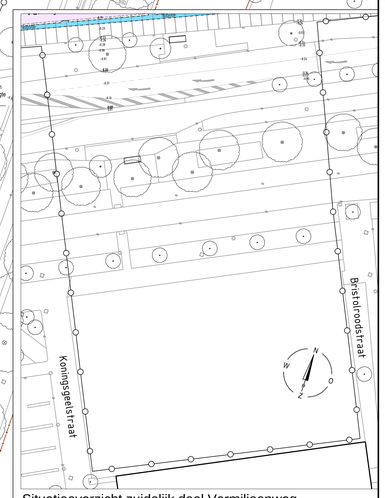

Situatieoverzicht zuidelijk deel Vermiljoenweg

Schaal 1:500

RENVOOI

- werkgrens
- bestaande situatie
- kadastrale grens
- kp 6x20 — kantplank 60x200 mm
- opsl 10x20 — opsluitband 100x200 mm
- gazonb 10x20 — gazonband 100x200 mm
- trb 13/15 — trottoirband 130/150x200 mm
- trb 18/20 — trottoirband 180/200x200 mm
- materiaalscheiding
- grens aanbrengen materialen
- aanbrengen betonstraatstenen, keiformaat blokverband, kleur: divers
- aanbrengen betonstraatstenen, keiformaat ellebooverband, kleur: divers
- aanbrengen betonstraatstenen, keiformaat halfsteensverband, kleur: divers
- aanbrengen betonstraatstenen, keiformaat keeperverband, kleur: divers
- aanbrengen betontegels 300x300mm
- aanbrengen zeskanttegels
- aanbrengen fundering onder rijweg
- gras- gazonvakken
- mv — aanbrengen (mindervalide) oprit
- ib 45x100 — aanbrengen inritbanden 450x1000 mm
- ib 45x50 — aanbrengen inritbanden 450x500mm
- ib 75x50 — aanbrengen inritbanden 750x500mm
- aanbrengen plateau / drempelmarkering
- aanbrengen trottoir-/ straatkolk
- aanbrengen kunststof paal
- aanbrengen rijwielstandaard
- bestaande lichtmasten
- terugplaatsen lichtmast na tijdelijk opnemen
- P 10161 — aanbrengen peilbuis
- C01 | C04 — terugplaatsen verkeersbord incl type met/ zonder paal
- +m — bestaande hoogte in m t.o.v. NAP

WIJZ.	DATUM	OMSCHRIJVING	TEKENAAR
A	10-11-2026	Hoogtes bestaande situatie toegevoegd	J.V.

PROJECT
Rioolvervanging Kleurenbuurt Noord te Zaandam

ONDERWERP
Verharding aanlegtekening

TEKENAAR: J. Veenboer
PROJECTNUMMER: 100245
STATUS: Bestek
BESTEK: 26-015
gemeente Zaanstad

TEKENINGNUMMER: 26-015-30
WIJZIGING: A
BLAD: 1
DATUM: 01-10-2026
SCHAAL: 1:500
FORMAAT: A0

GEMEENTE ZAANSTAD
Stadhuisplein 100
postbus 3000
tel: 14 075

INGENIEURSBUREAU
1509MZ Zaandam
1500GA Zaandam
www.zaanstad.nl

Overzicht tekeningen:

26-015-10 - Bestaande situatie
26-015-11 - Verharding opbreektekening
26-015-20 - Riolering opbreektekening
26-015-21 - Riolering aanlegtekening
26-015-22 - Riolering detailtekening
26-015-30 - Verharding aanlegtekening