**DATUM:** **6 oktober 2026**

**ONTWERPER:**

**PROJECT Nr.:**

**PROJECT NAAM:**

Verlichtingswaarden Type E Belvormig:


Gemiddelde horizontale verlichtingssterkte Egem:
minimaal 3,0 lux en maximaal 4,5 lux

Minimale horizontale verlichtingssterkte Emin: 0,6 lux
Minimale gelijkmatigheid Uh: 0.20

# Type E Belvormig

# Samenvatting straatverlichtingsrapport

## Plan opvatting

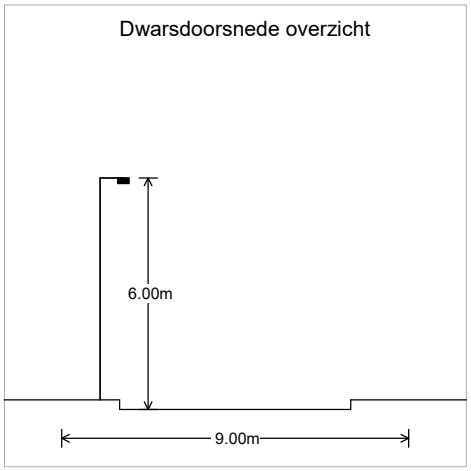


### Rijweg gegevens

| | |
|---|---|
| Berekeningsraster | 2015:EN13201 Verlichtingssterkte |
| Breedte (m) | 9.00 |
| Nr Rijstroken | 2 |
| Type wegdek | R2 |
| Q0 | 0.07 |
| Linker voetpad (m) | 1.50 |
| Rechter voetpad (m) | 1.50 |

## Hoofdverlichting

### Mast gegevens

| | |
|---|---|
| Configuratie | Enkelzijdig links |
| Mastafstand (m) | 25.00 |
| Hoogte (m) | 6.00 |
| Tilt (gr) | 0.00 |
| Mast positie (m) | 0.50 |
| Uithouder (m) | 0.60 |
| Overhang (m) | 0.10 |


### Verlichting gegevens

| | |
|---|---|
| Leverancier | |
| Type | Dummy LDT |
| Lamp(en) | |
| Lichtstroom (klm) | 0.00 |
| Bestands | Dummy LDT.ldt |
| Depreciatiefactor | 0.90 |
| Lichtsterkteklasse | G6 |

## Resultaten

### Belangrijkste


| | |
|---|---|
| Egem | 0.00 |
| Emin | 0.00 |
| Emax | 0.00 |
| Emin/Emax | 0.00 |
| Emin/Egem | 0.00 |

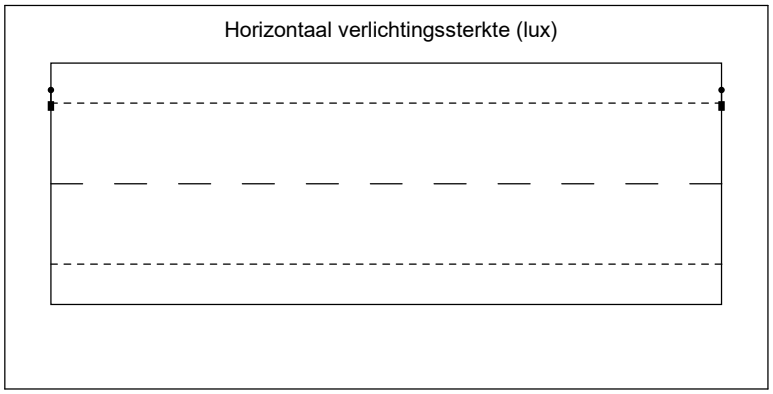



975096079

# Polair diagram

## Hoofdarmatuur Dummy LDT

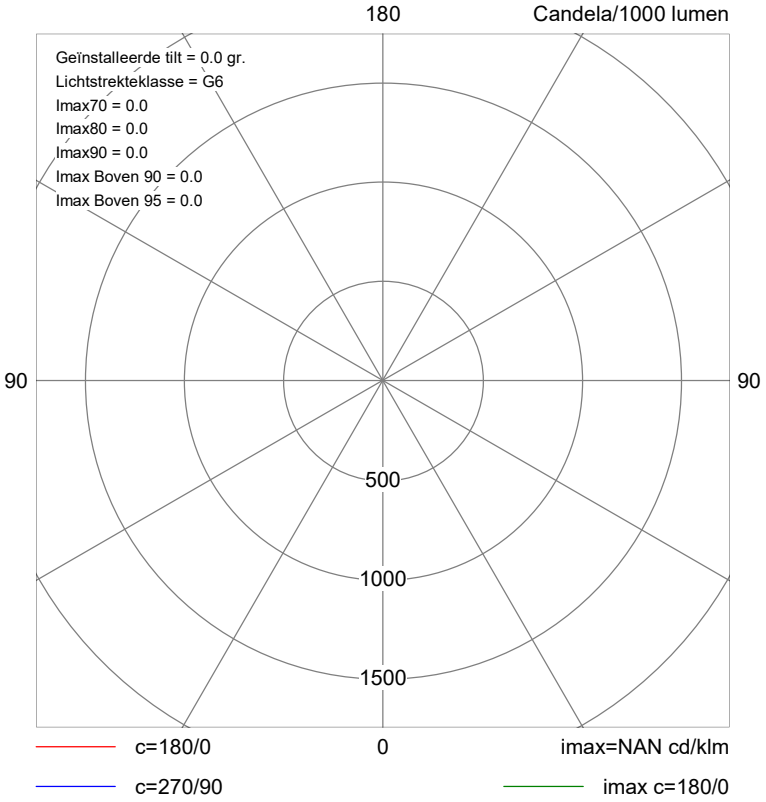


# Horizontaal verlichtingssterkte (lux)

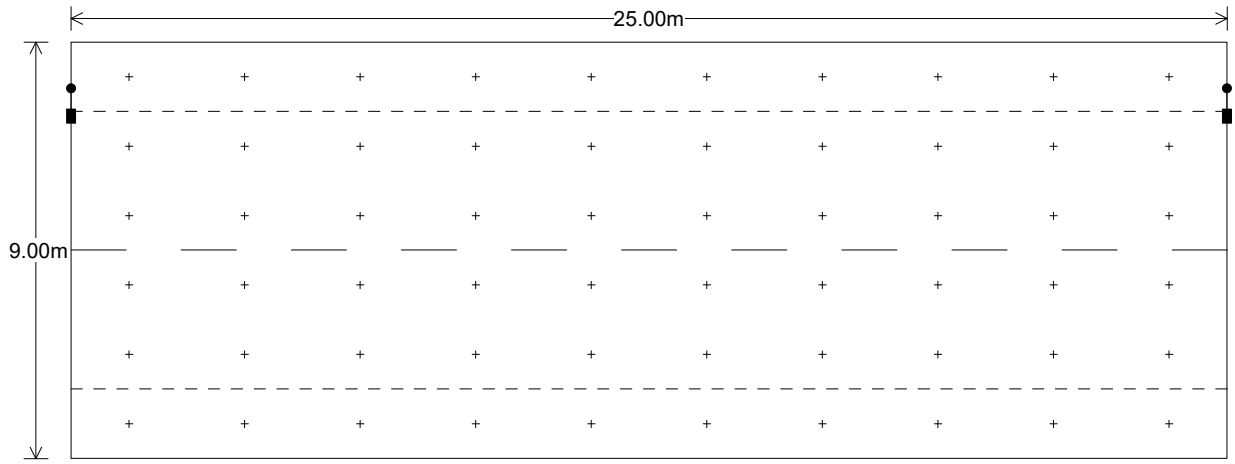


**Belangrijkste Resultaten**

| | |
|---|---|
| Egem | 0.00 |
| Emin | 0.00 |
| Emax | 0.00 |
| Emin/Emax | 0.00 |
| Emin/Egem | 0.00 |

# Horizontaal verlichtingssterkte (lux)

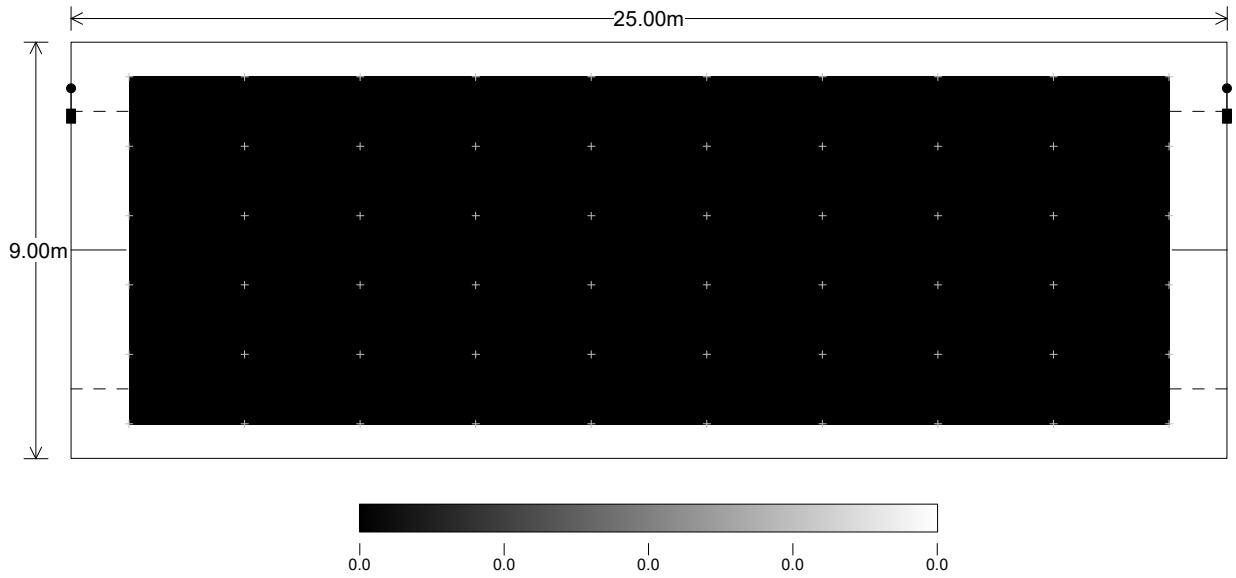

# Horizontaal verlichtingssterkte (lux)

