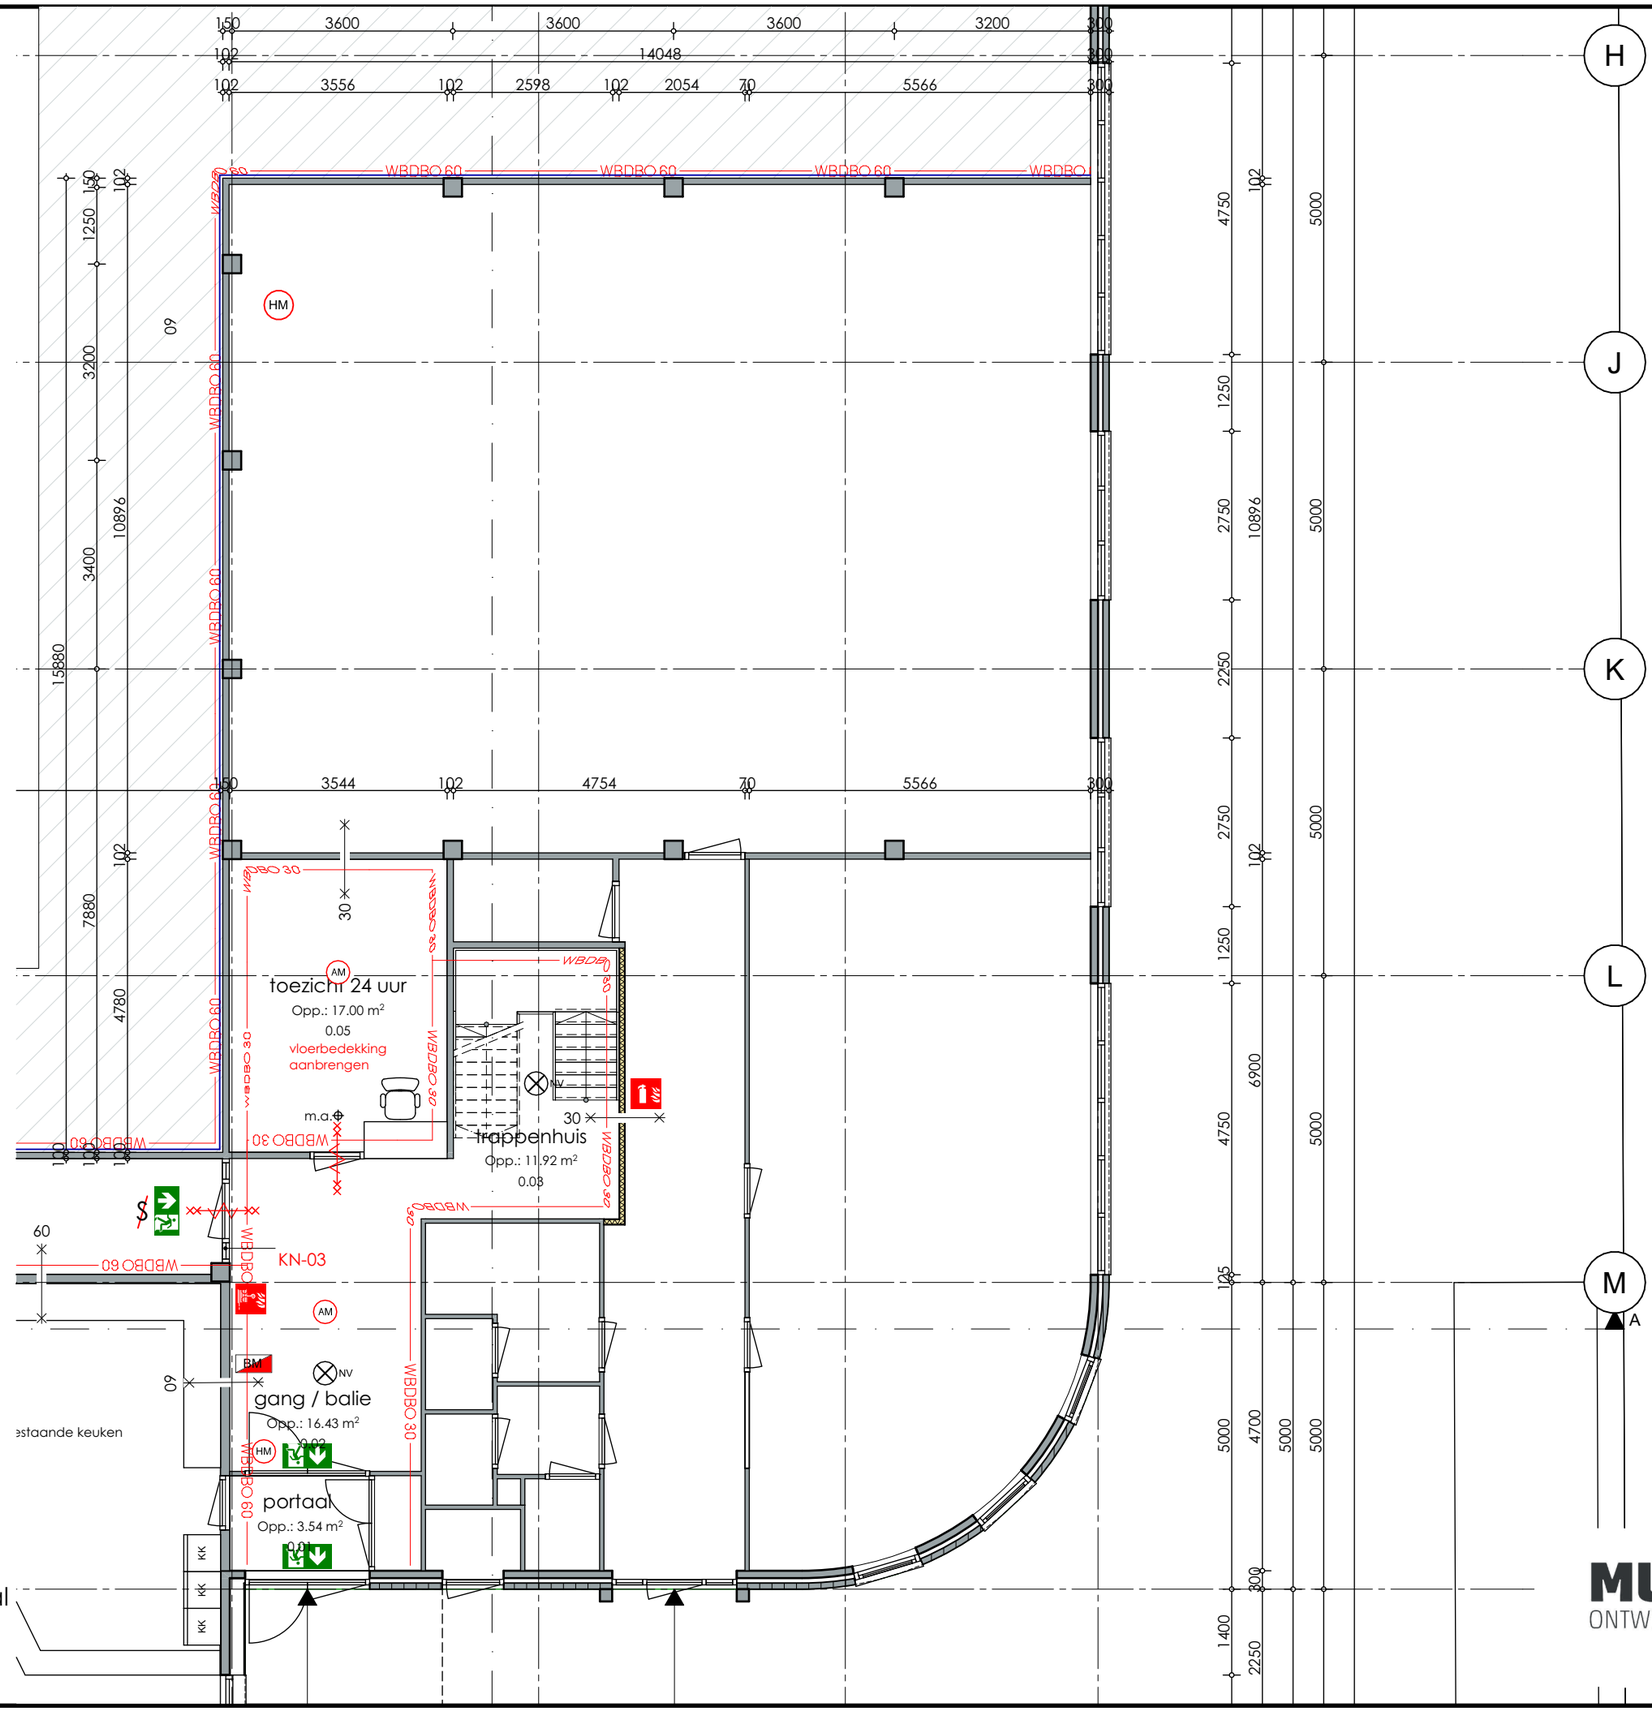


Nieuw HUB BG (fase 1) schaal
d.d. 11-03-2026

MULLER ONTWERP & ADVIES BOUWKUNDIG TEKENBUREAU