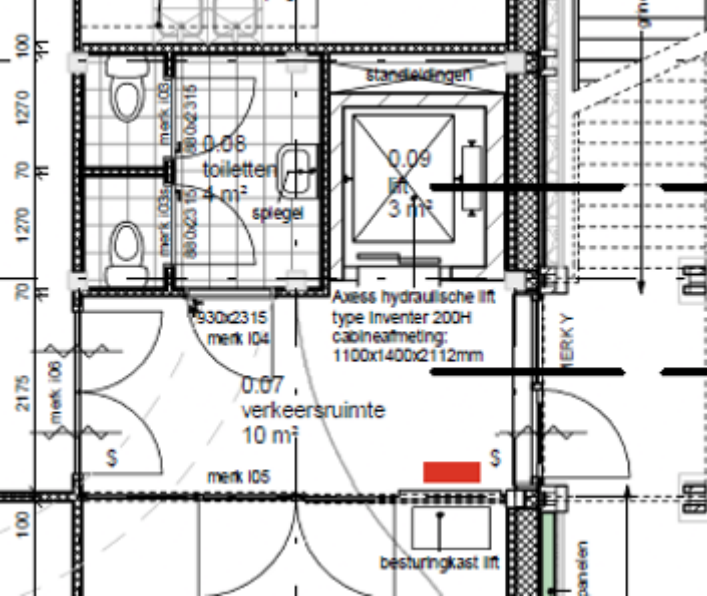

standleidingen
0.08
toiletten
4 m²
spiegel
0.09
lift
3 m²
Axess hydraulische lift
type Inventer 200H
cabineafmeting:
1100x1400x2112mm
930x2315
merk I04
0.07
verkeersruimte
10 m²
merk I05
besturingkast lift
MERK Y